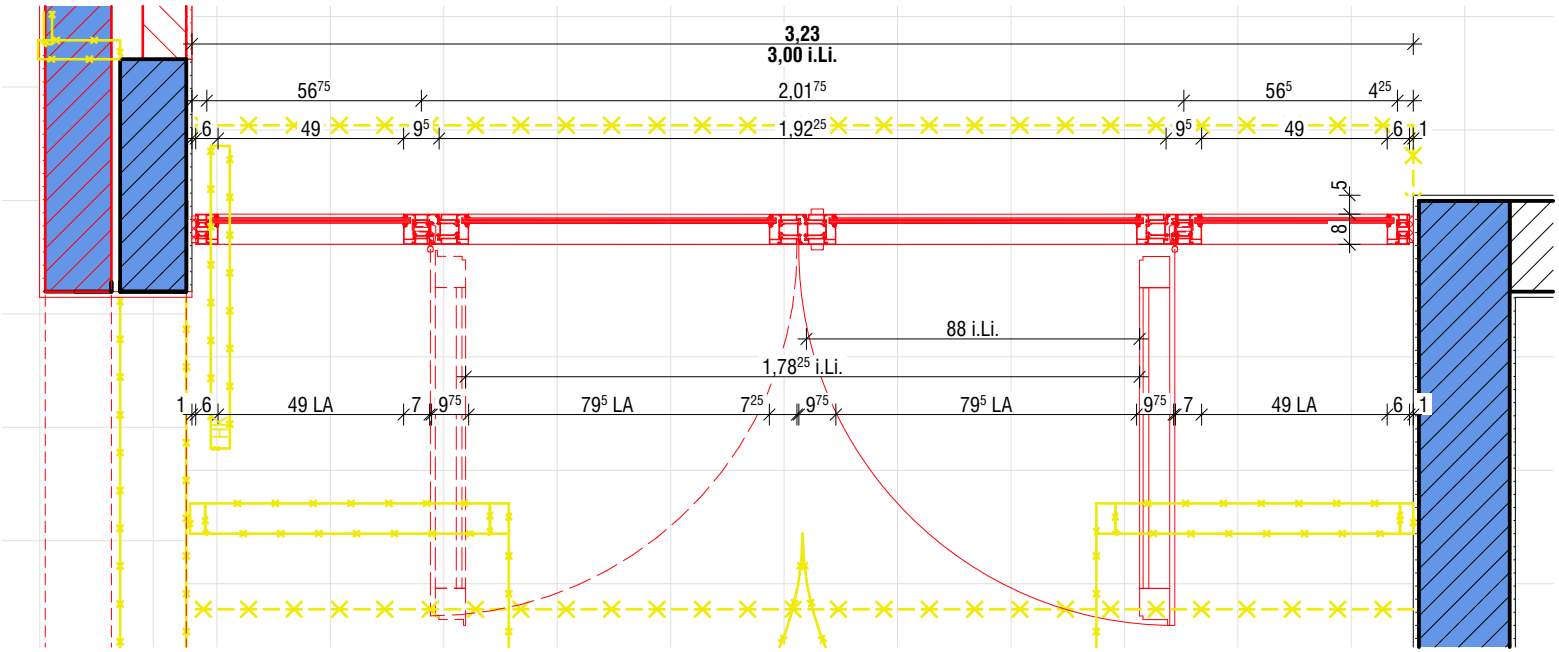

ALLE MAßE SIND AM BAU ZU PRÜFEN. ABWEICHUNGEN SIND ANZUZEIGEN!

Planname	BS-Tür Bestand 1.OG GR 1340 Innenwände
Bauvorhaben	Erweiterungsneubau Gesamtschule Münster-West
Bauort	Tilbecker Straße 26, 48169 Münster
Bauherr	Stadt Münster, Amt für Immobilienmanagement Albersloher Weg 33 , 48155 Münster

Projekt-Nr.:	Maßstab:	Plannummer incl. Index:
24019	**1:20**	**5_0_1340_08-**

Gez.:	Blattgr.:	Erstellung/Freigabe:	Status:
MB		07.09.2026	VORABZUG

Ausgabe ID: vom

Änderungen/Ergänzungen	gez.	Datum	Index