
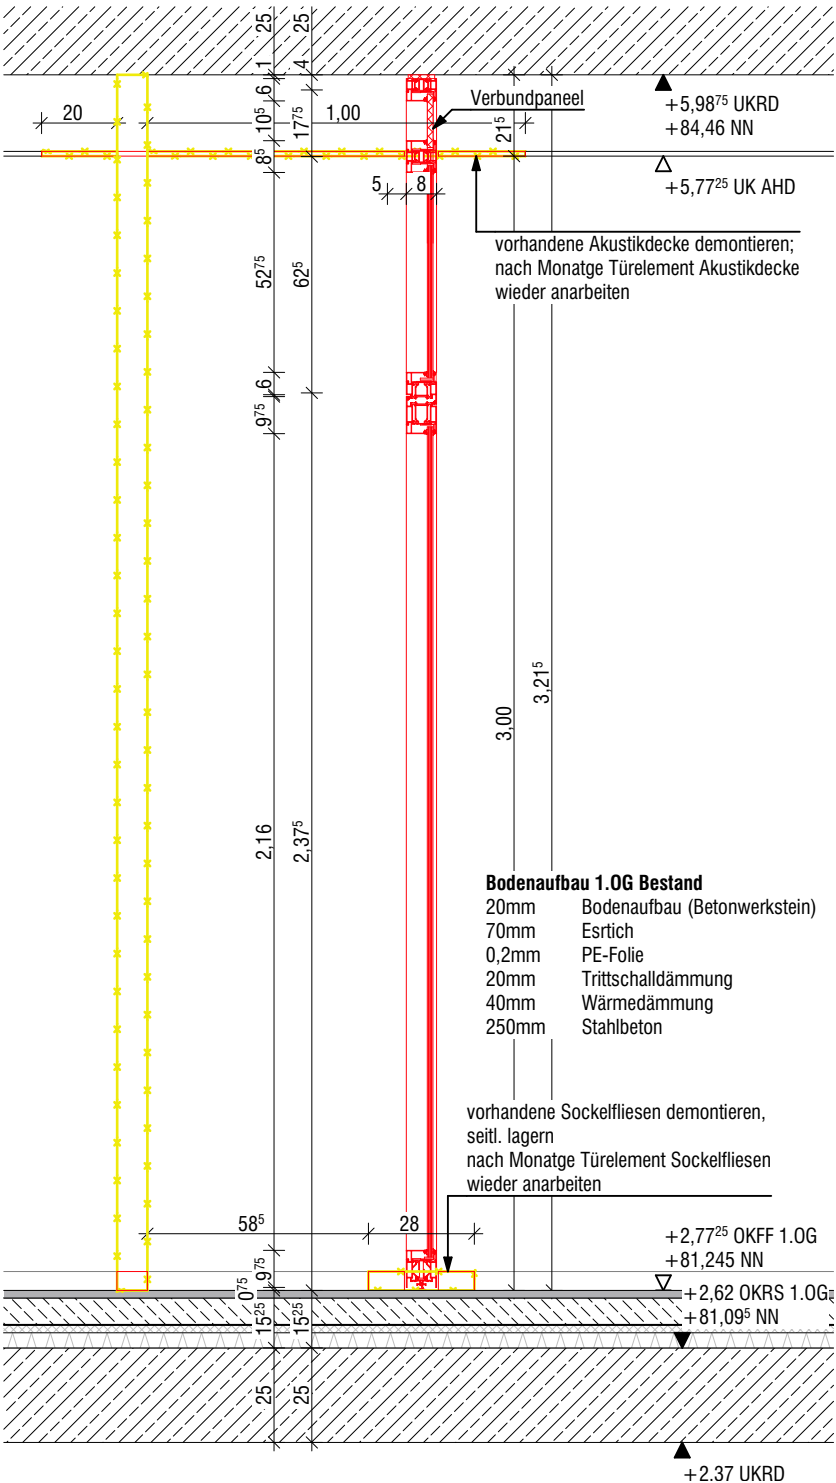


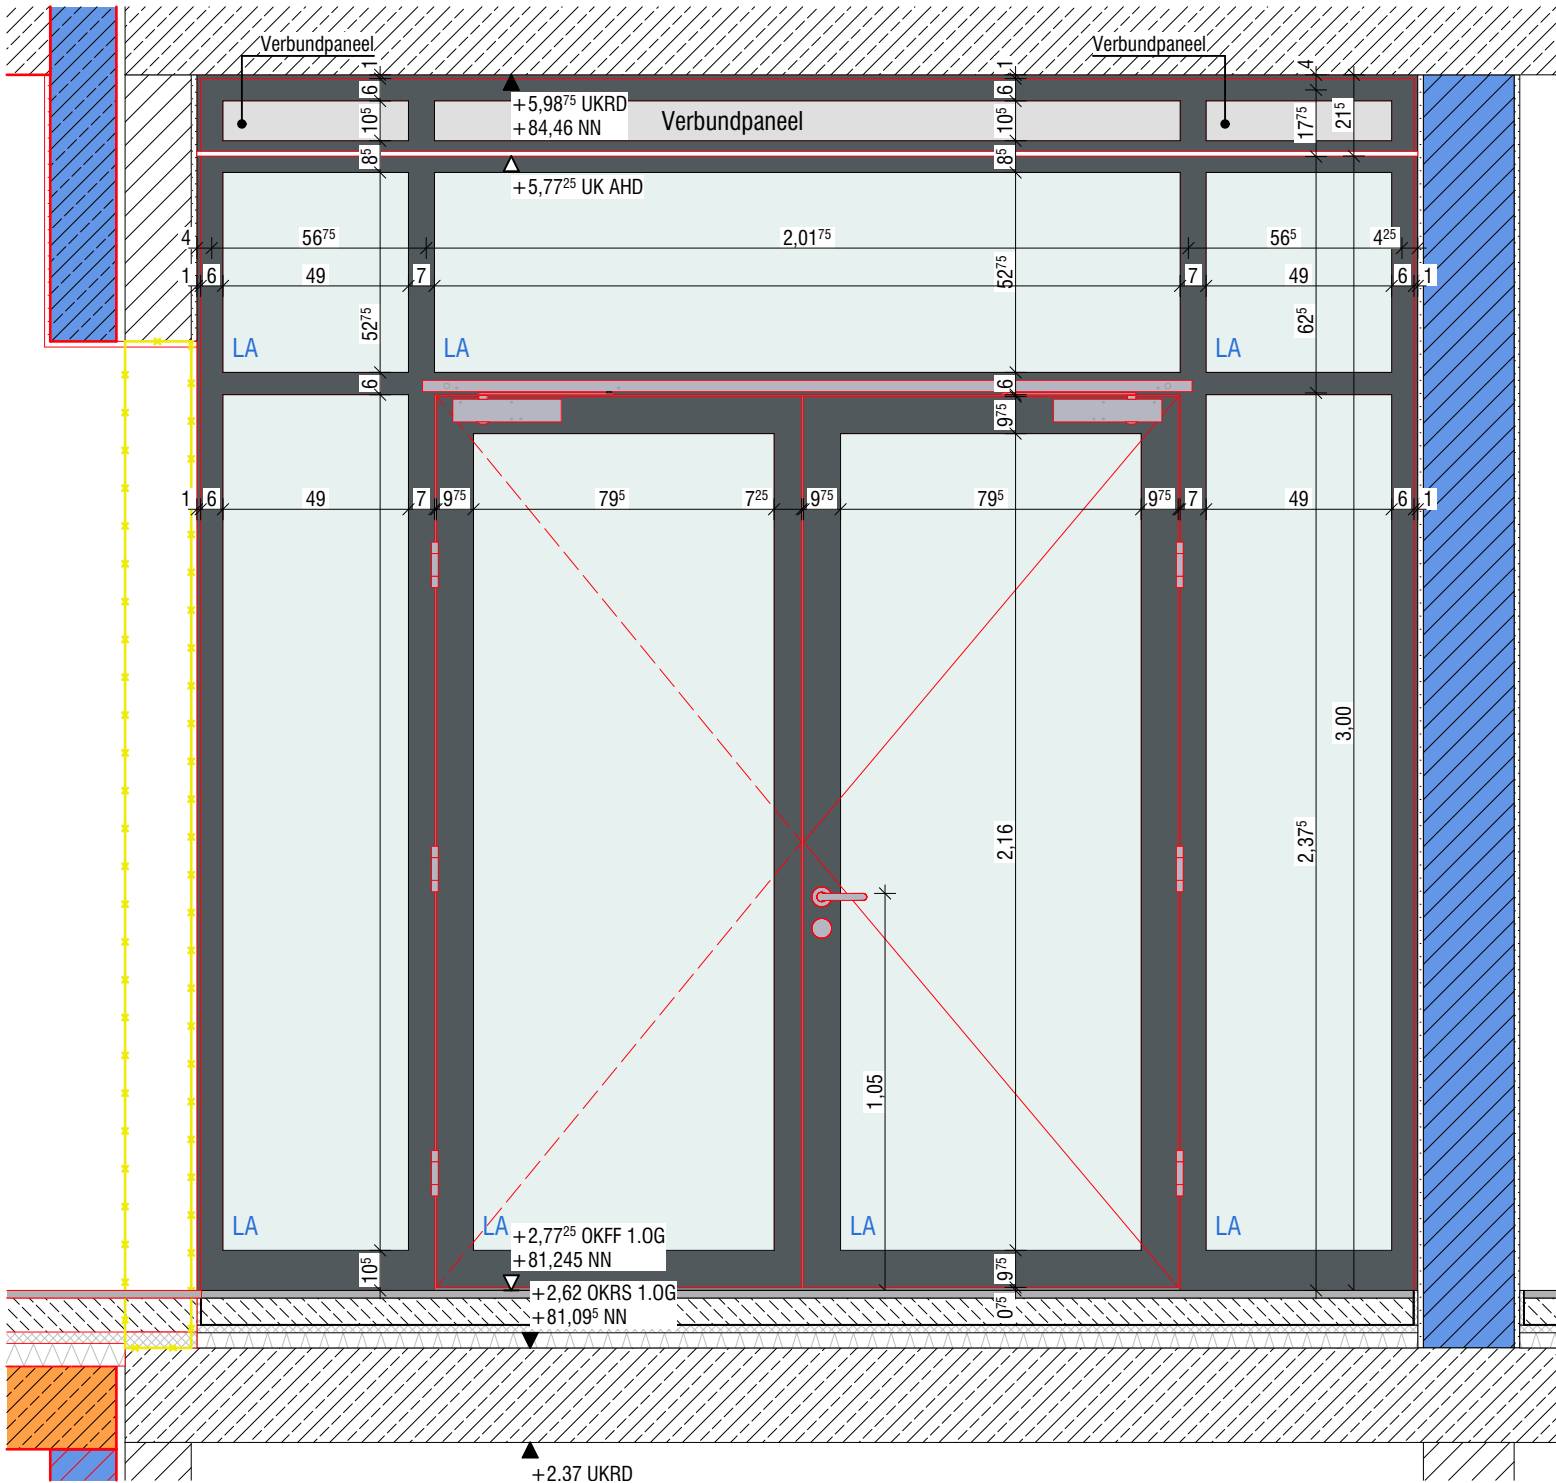

ALLE MAßE SIND AM BAU ZU PRÜFEN. ABWEICHUNGEN SIND ANZUZEIGEN!

Plannamen		
BS-Tür Bestand 1.0G SN+AN 1340 Innenwände		
Bauvorhaben		
Erweiterungsneubau Gesamtschule Münster-West		
Bauort		
Tilbecker Straße 26, 48169 Münster		
Bauherr		
Stadt Münster, Amt für Immobilienmanagement Albersloher Weg 33, 48155 Münster		
Projekt-Nr.:		Plannummer incl. Index:
24019		5_0_1340_09-
Gez.:	Blattgr.:	Status:
MB	07.09.2026	VORABZUG