




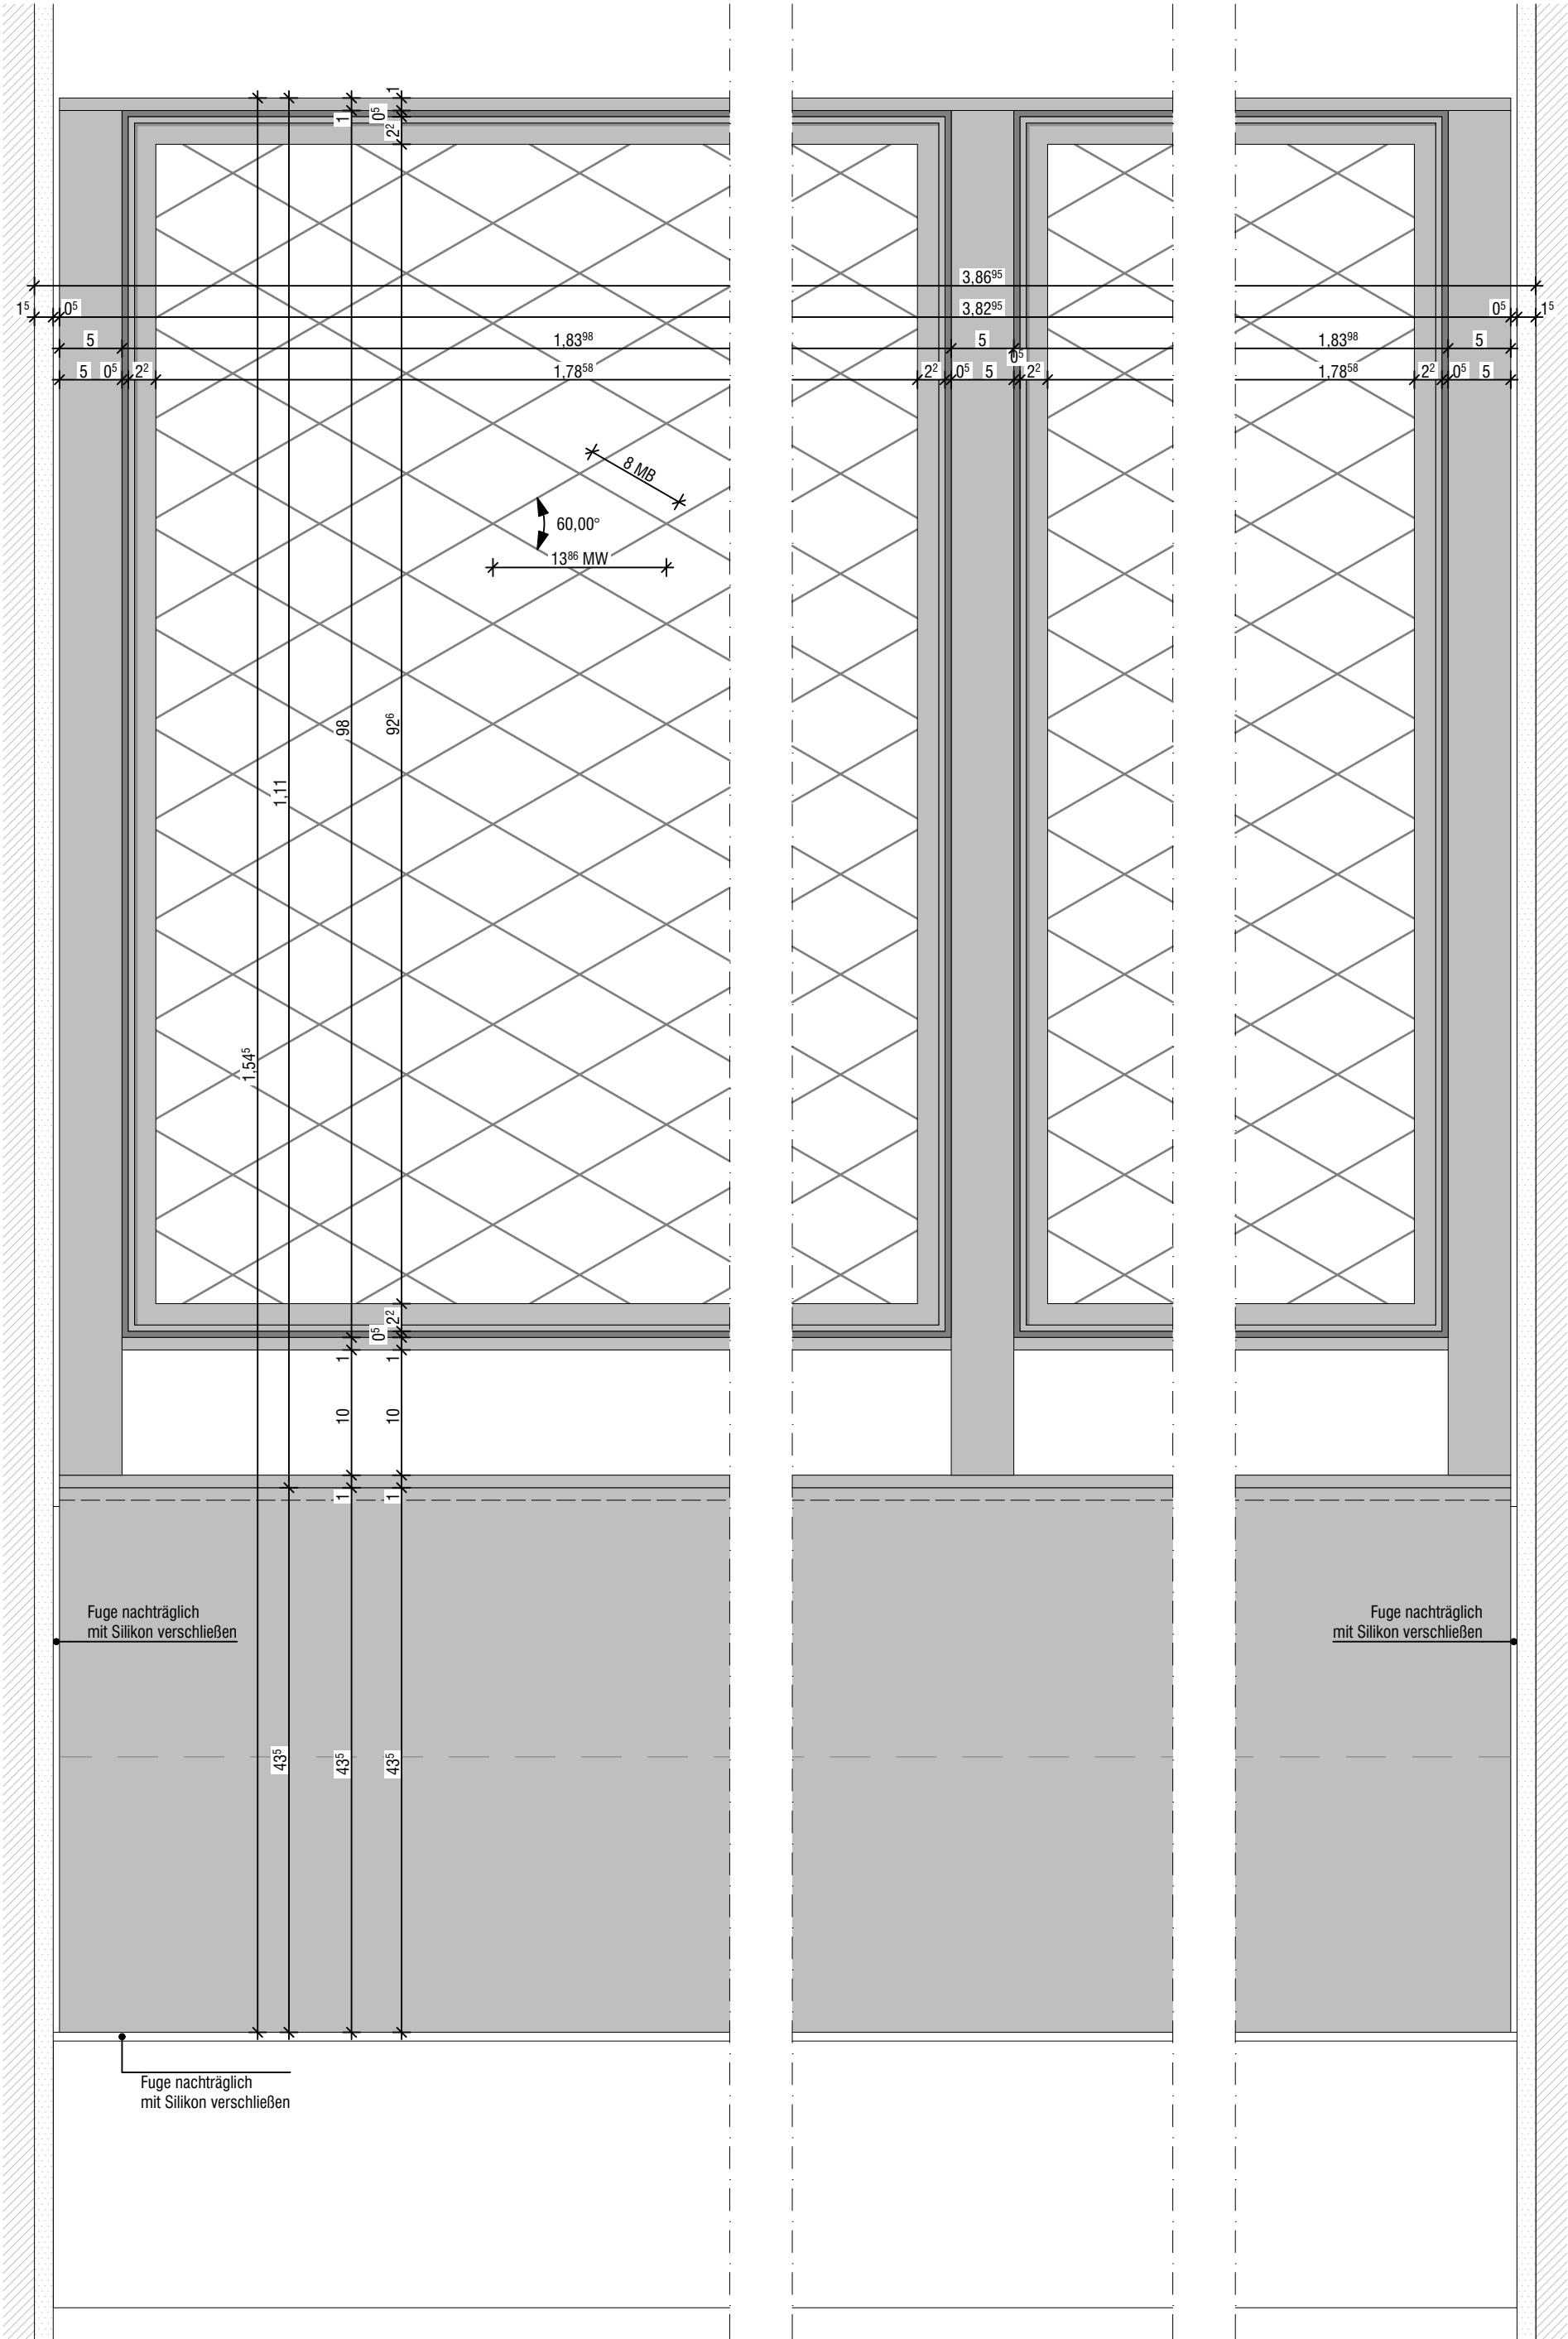

Ansicht
M: 1-5

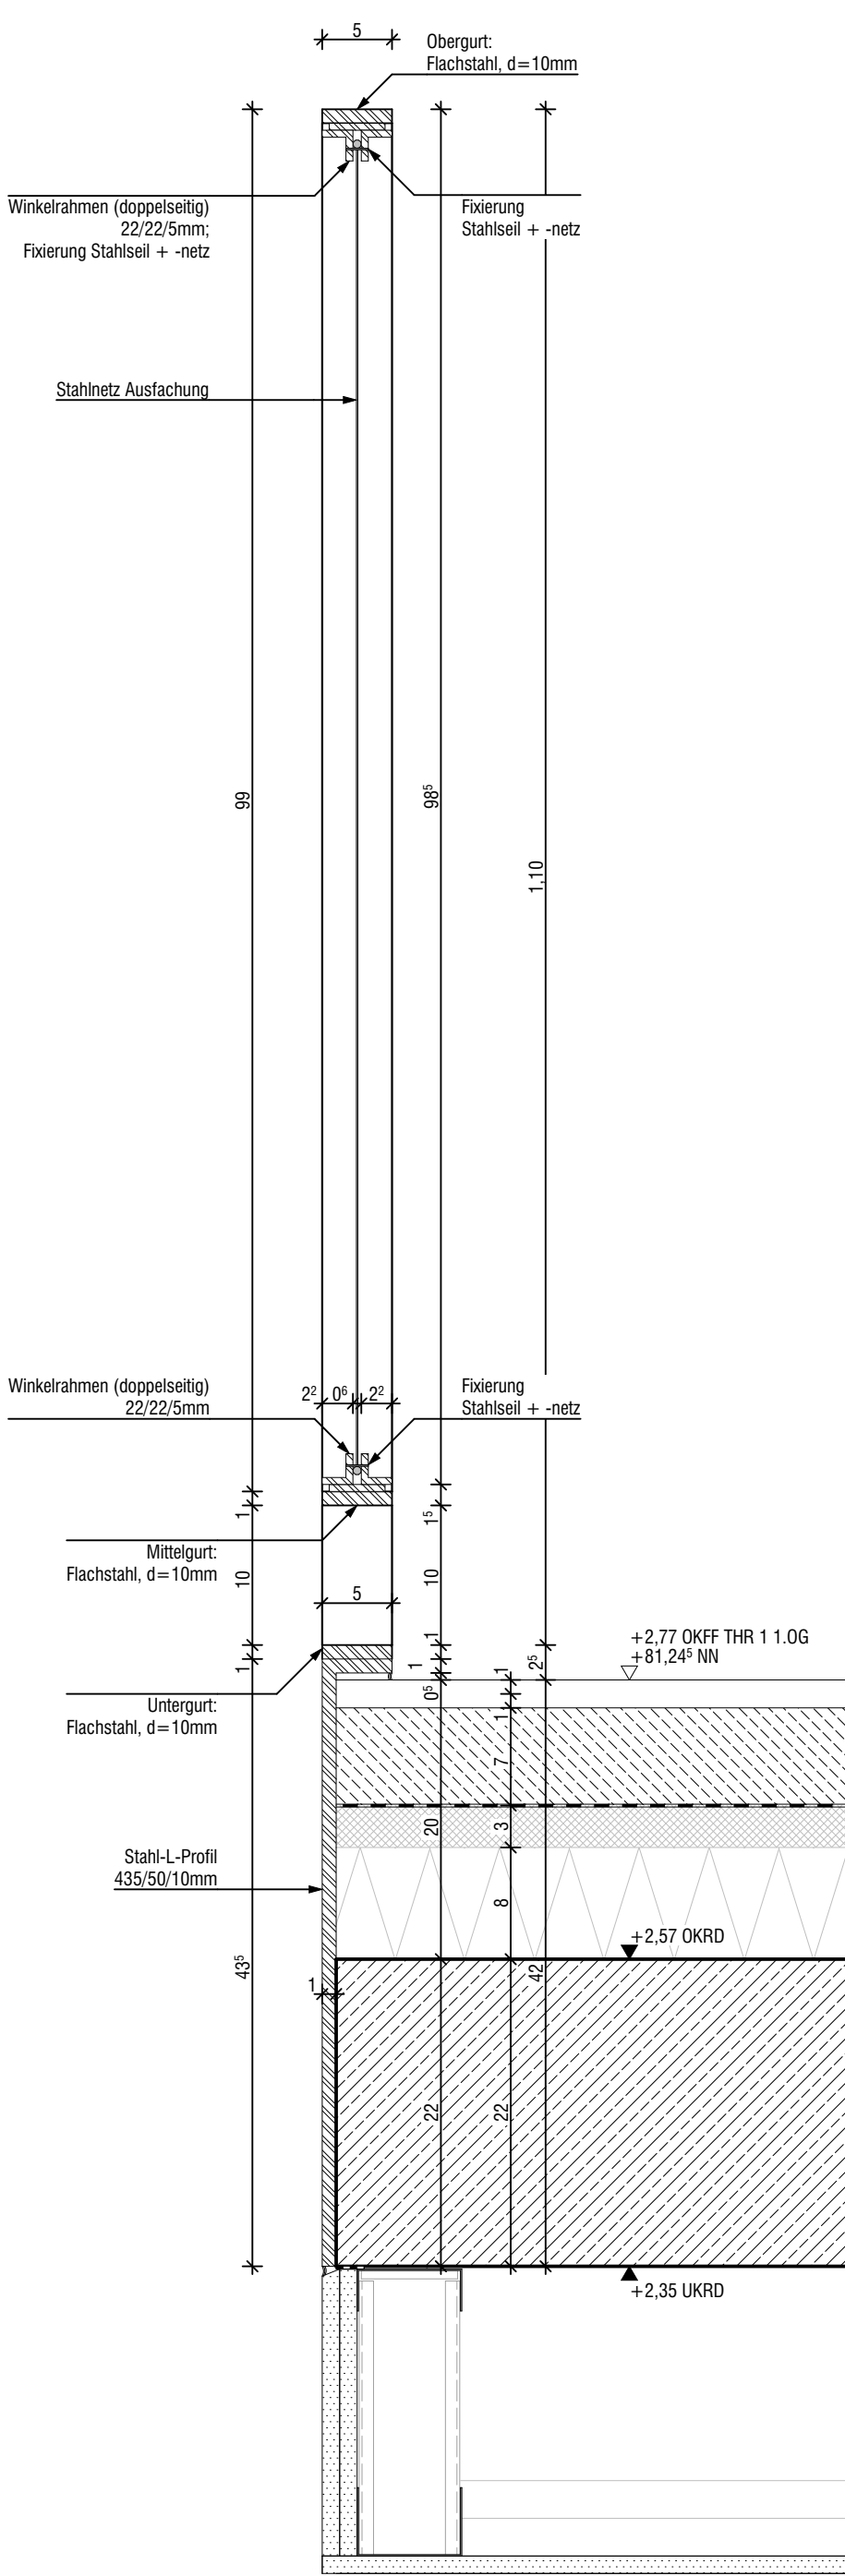

Schnitt
M: 1-5

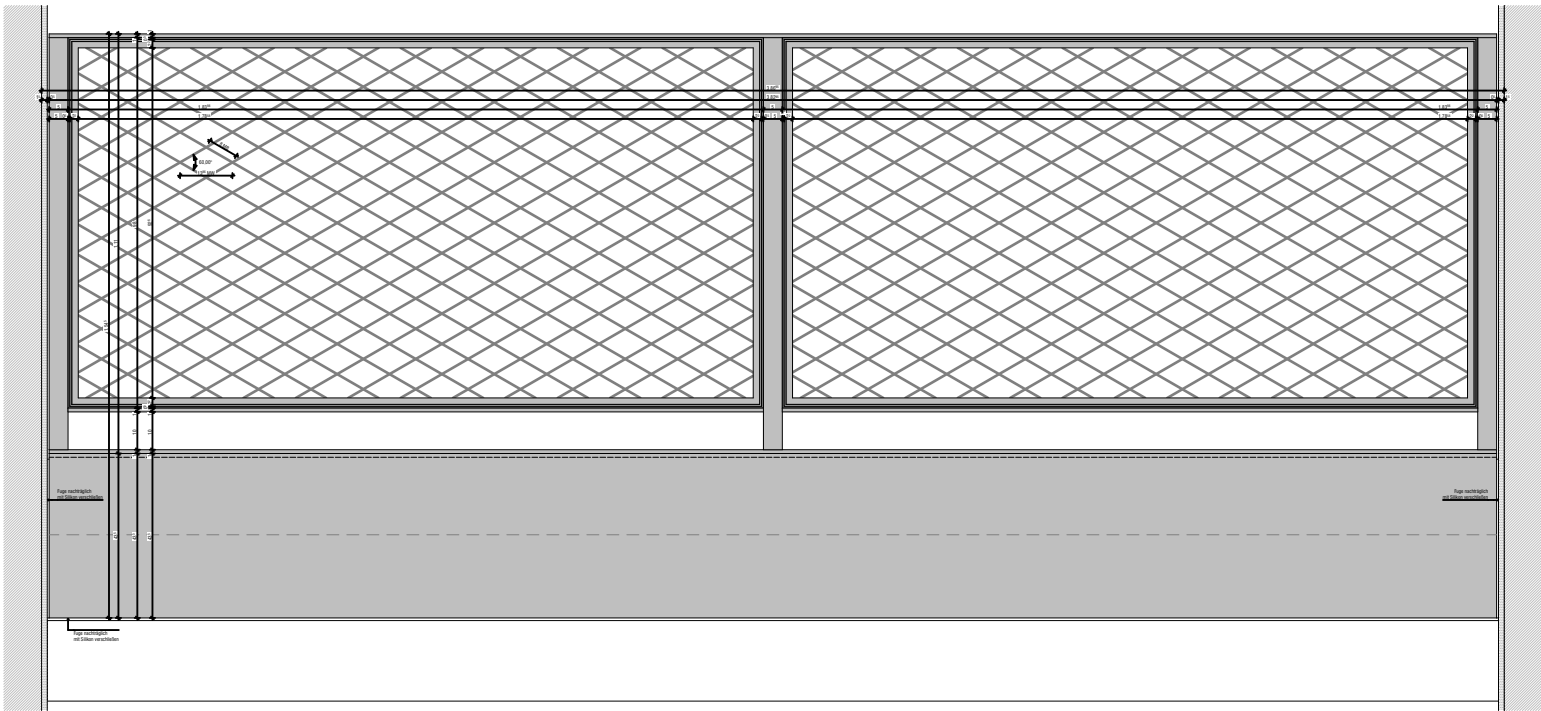

Ansicht
M: 1-20

ALLE MAßE SIND AM BAU ZU PRÜFEN. ABWEICHUNGEN SIND ANZUZEIGEN!

Planname				Absturzsicherung THR 1 1.0G	
Bauvorhaben				Schnitt	
Bauort				1350 Decken	
Bauherr				Erweiterungsneubau Gesamtschule Münster-West	
Projekt-Nr.:				Tilbecker Straße 26, 48169 Münster	
24019				Stadt Münster, Amt für Immobilienmanagement	
Gez.:				Albersloher Weg 33, 48155 Münster	
MB				Status:	
Blattgr.:				Erstellung/Freigabe:	
07.09.2026				VORABZUG	