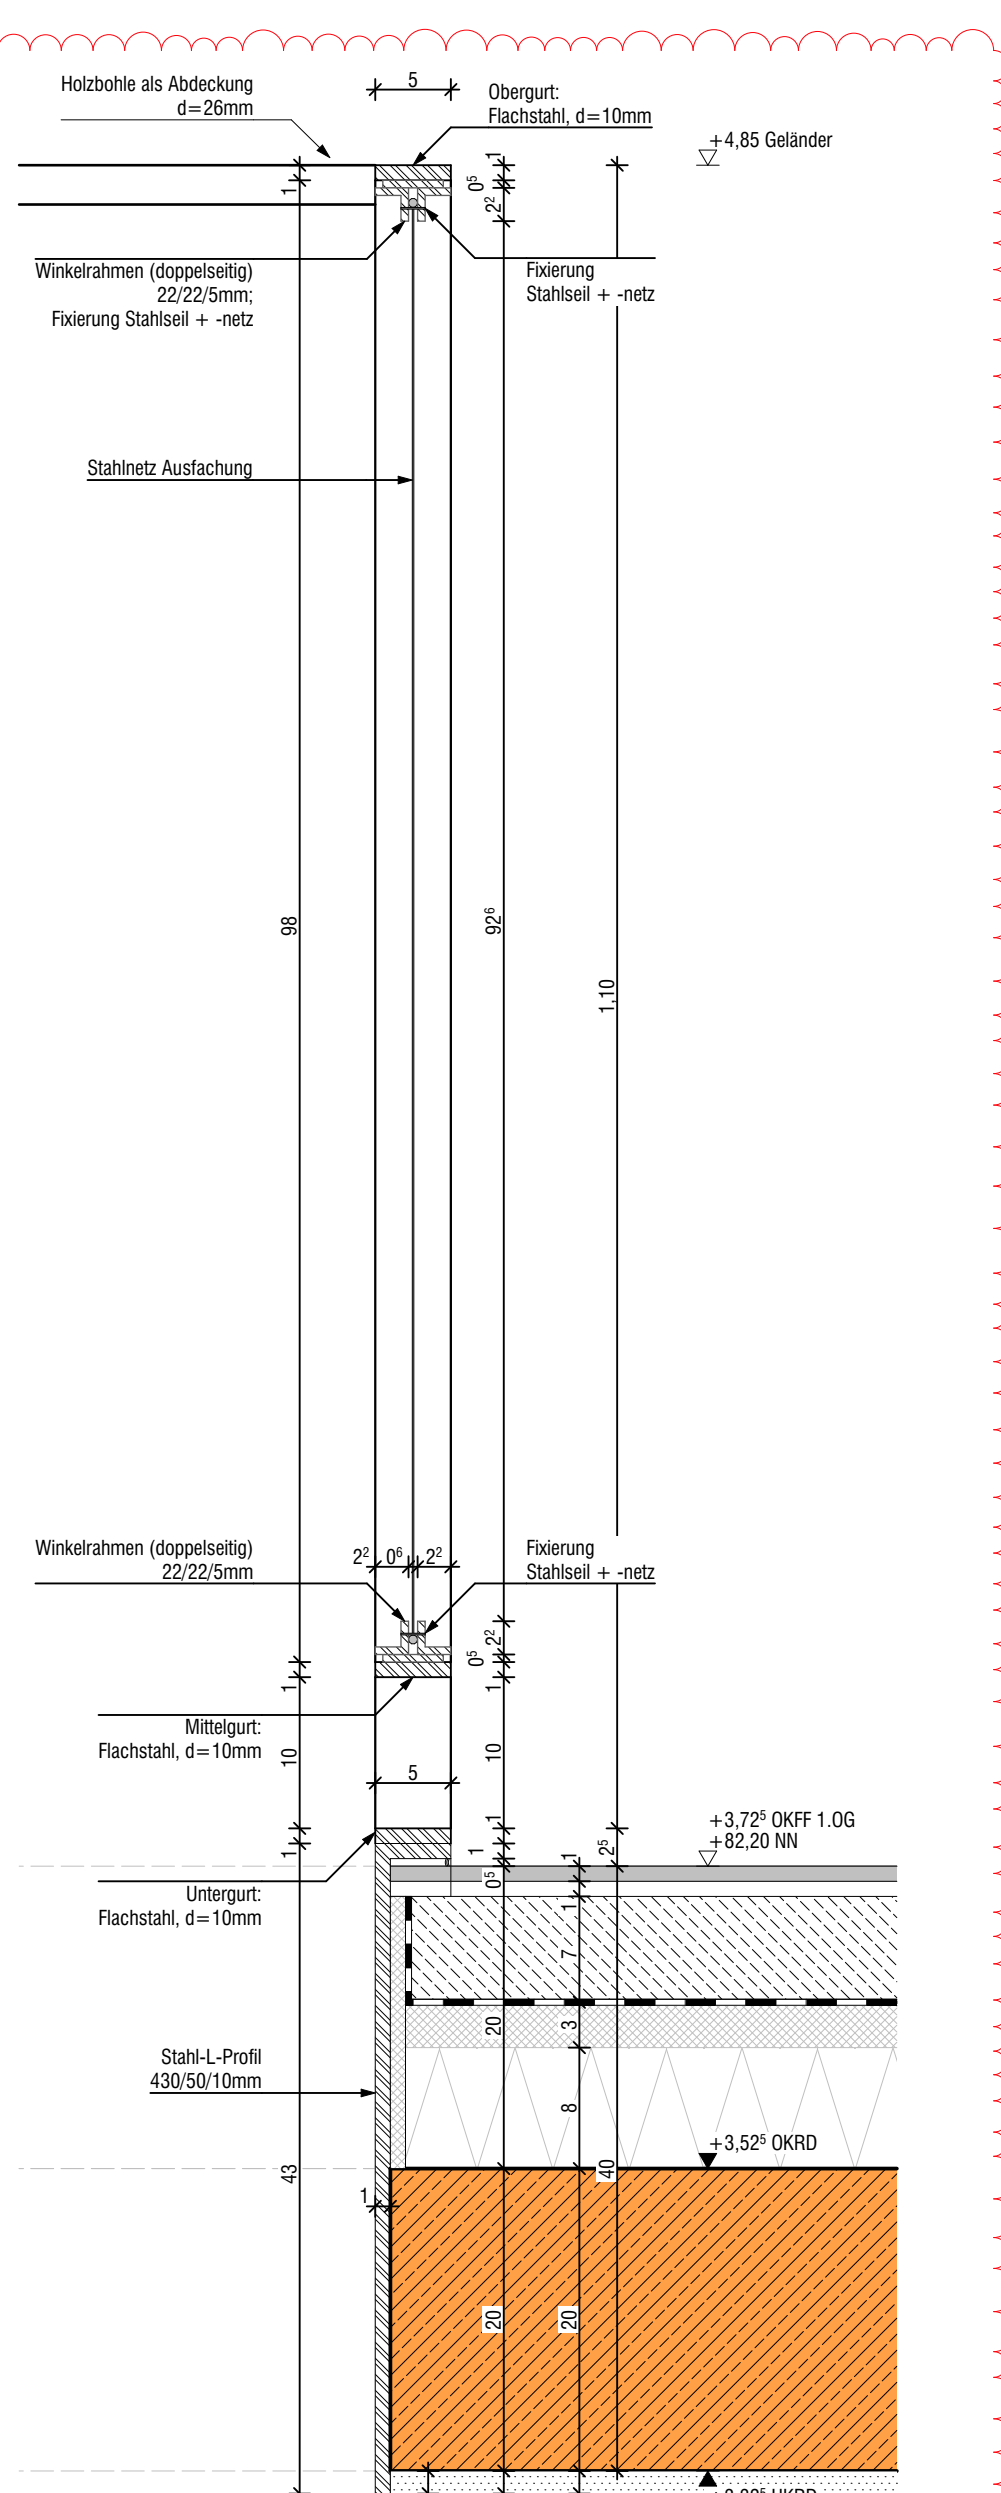


Seitennummer	2018 Fachnummer	Detail Freigabe
1350 Decken TH2 GR Details Handblatt Material Regelziele 1:20, 1:10, 1:5 09.06.2026 Mafstab Einbaueig. Werk		STADT MÜNSTER Amnt für Immobilien- management Erweiterungsneubau Gesamtschule Münster-West Gebäudeeteil C Trichter Straße 30, 48149 Münster FREIGABE
Seitenanzahl	20419_GSWN Prozent	
5_0_1350_02_TH2 GR-Details_20260709	Parameter	
Freigabe	Fachbereichliche Verantwortlichkeit	
Abgabe		