


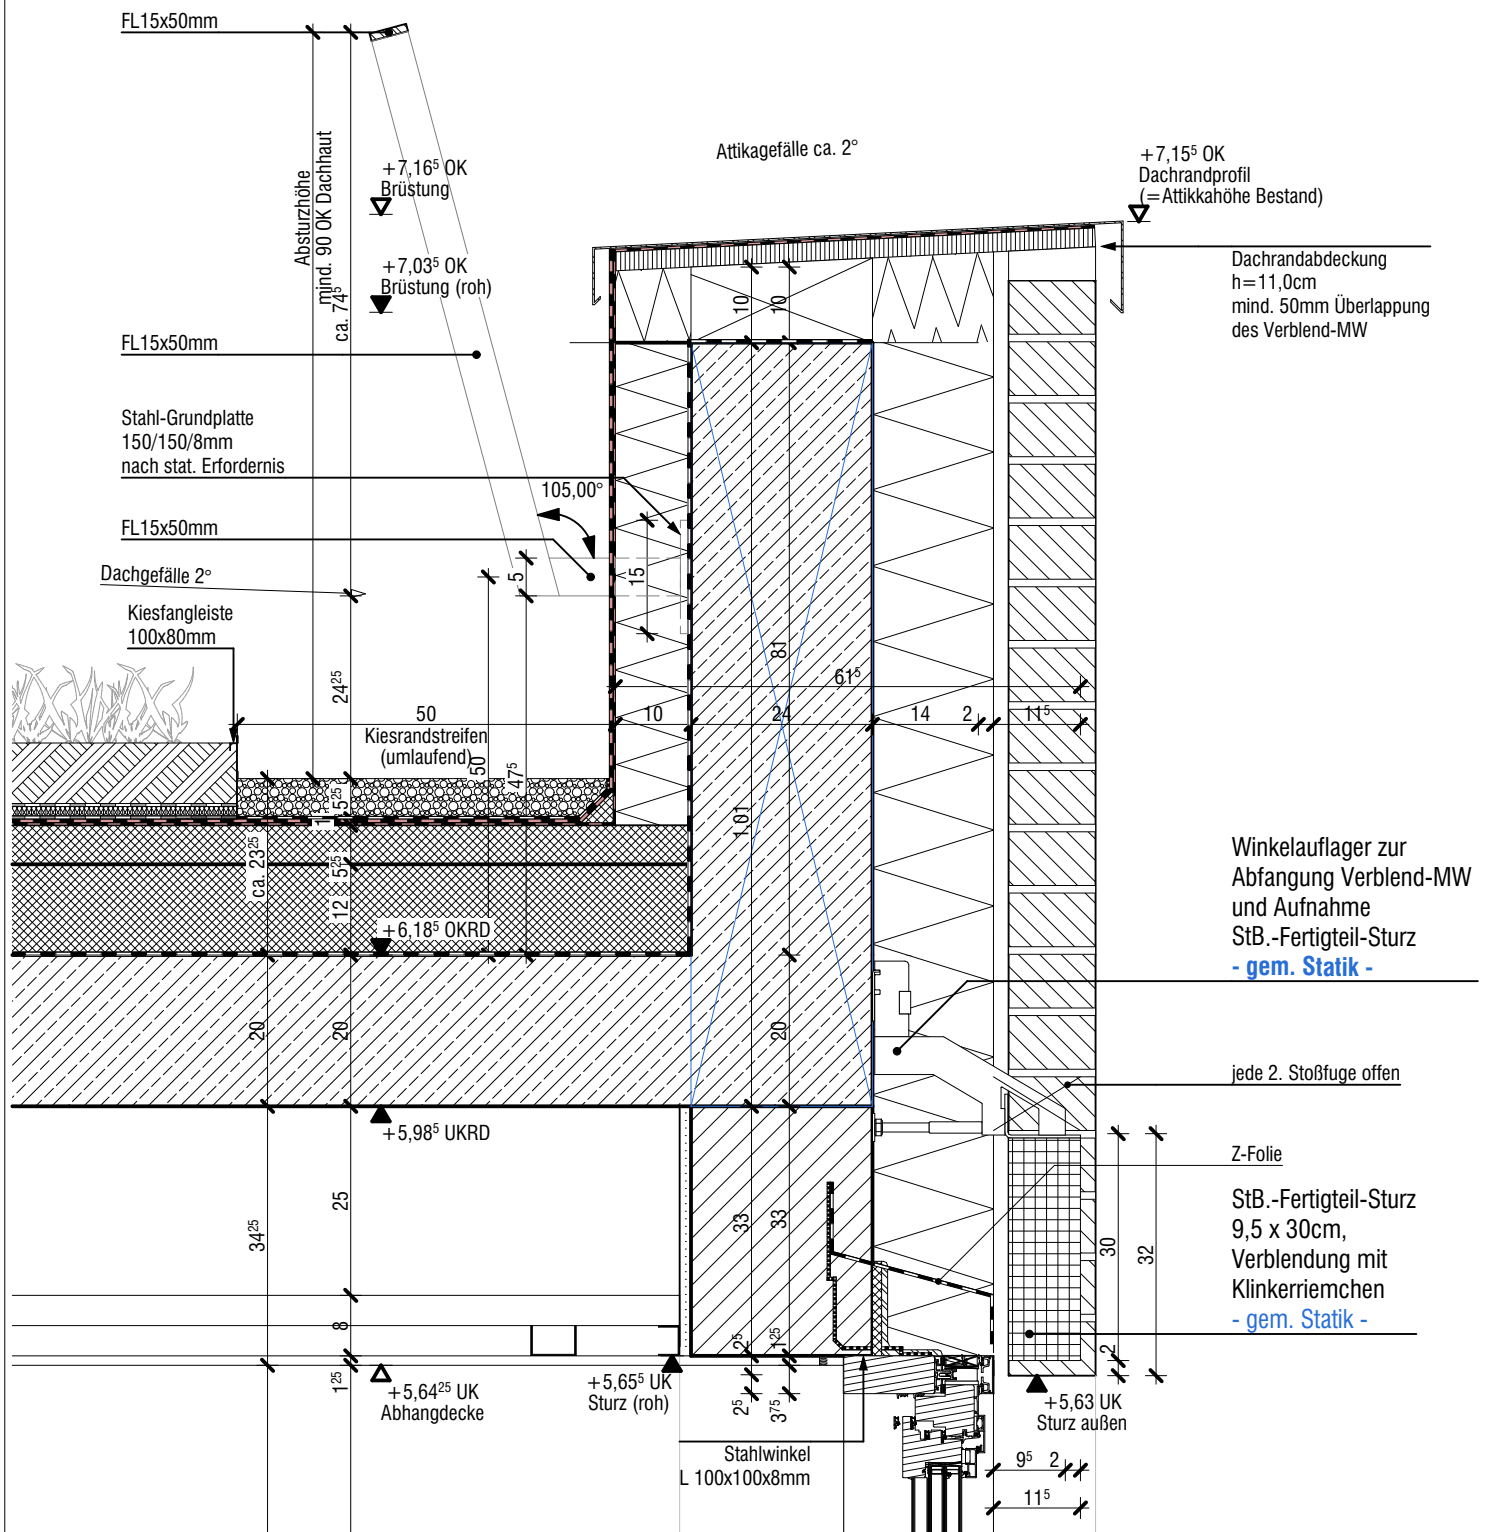

ALLE MAßE SIND AM BAU ZU PRÜFEN. ABWEICHUNGEN SIND ANZUZEIGEN!

Planname			Attika TH1 1360 Dächer		
Bauvorhaben			Erweiterungsneubau Gesamtschule Münster-West		
Bauort			Tilbecker Straße 26, 48169 Münster		
Bauherr			Stadt Münster, Amt für Immobilienmanagement Albersloher Weg 33, 48155 Münster		
Projekt-Nr.:		Maßstab:		Plannummer incl. Index:	
24019		1:10		5_0_1360-04-	
Gez.:	Blattgr.:	Erstellung/Freigabe:		Status:	
MB		21.08.2026		VORABZUG	

Änderungen/Ergänzungen	gez.	Datum	Index