

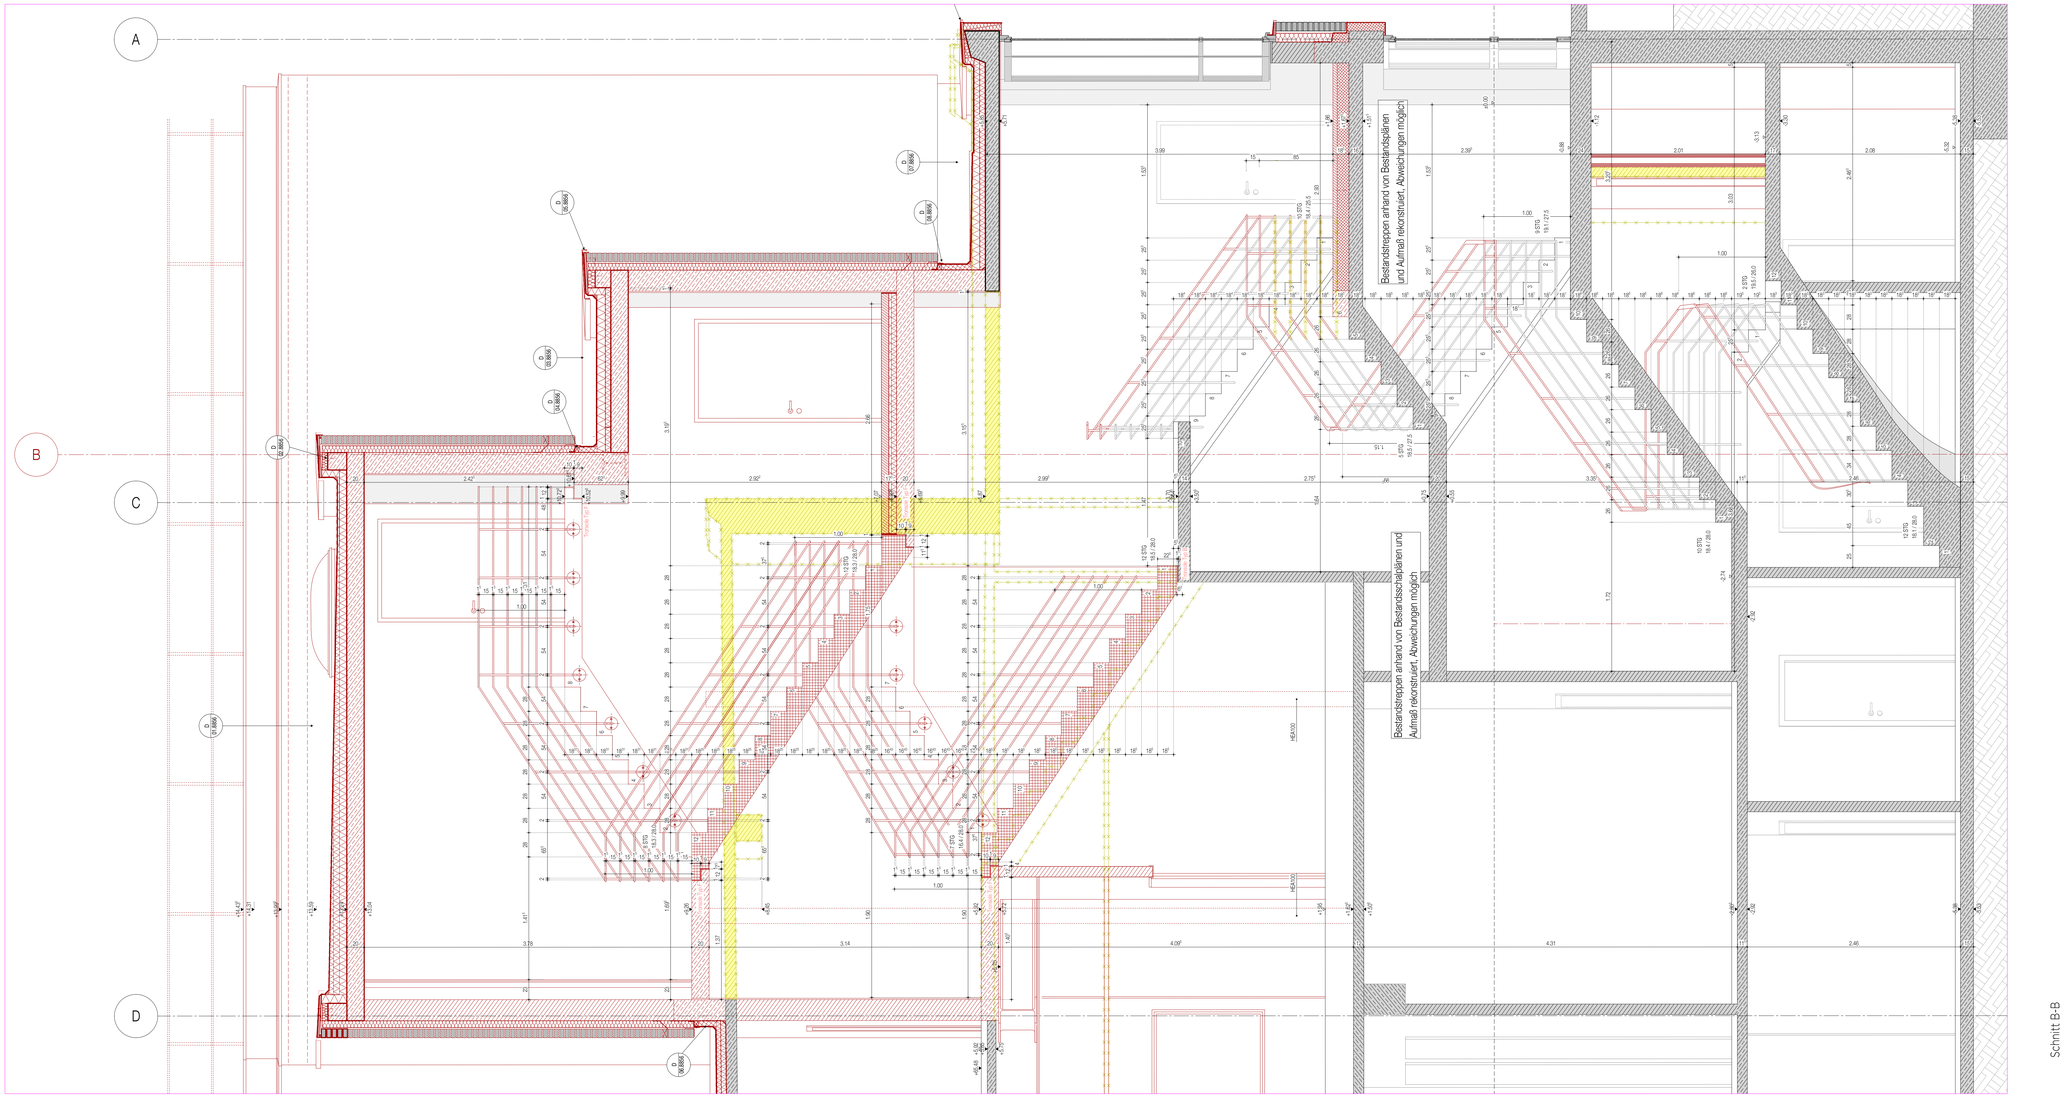


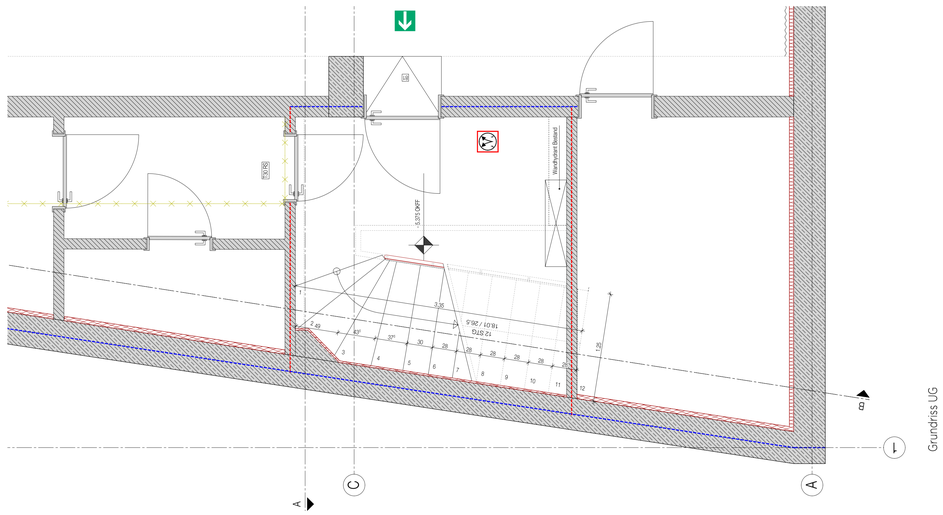

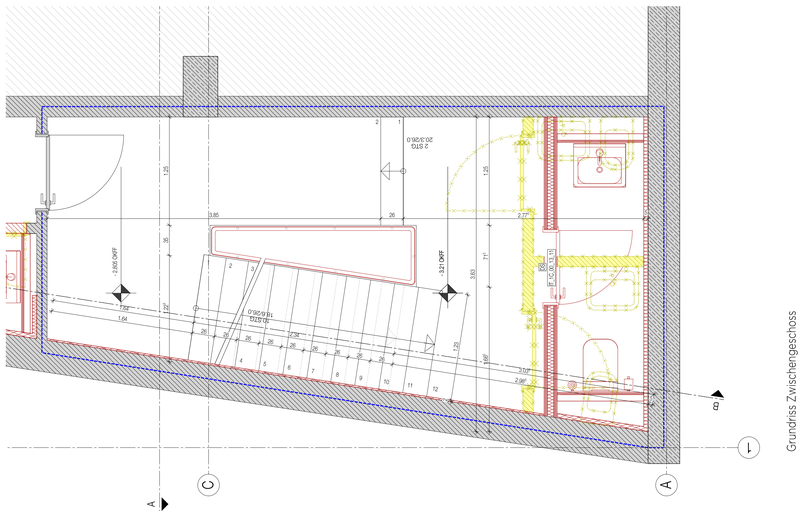

BRANDSCHUTZ

Angaben gelten nur in Verbindung mit Brandschutzgutachten

- = BRANDWAND
- = F90 BAUART BRANDWAND
- = F90 AB - FEUERBESTÄNDIG
- = F90 A - FEUERBESTÄNDIG AUS NICHTBRENNBAREN BAUSTOFFEN
- = F30 AB - FEUERHEMMEND
- = T30 - ABSCHLUSS
- = T90 - ABSCHLUSS
- = MIT FESTSTELLANLAGE
- = RAUCHSCHUTZABSCHLUSS
- = DICHTSCHLIESSEND
- = DICHTSCHLIESSEND UND SELBSTSCHLIESSEND
- = FEUERWEHRSCHLÜSSELDEPOT
- = FREISCHALTELEMENT DER BMA
- = FEUERWEHRINFORMATIONSZENTRALE
- = NOTAUSGANGSVERSCHLUSS
- = SICHTVERBINDUNG

SCHALLSCHUTZ

Angaben gelten nur in Verbindung mit Schallschutzgutachten

- = BEWERTETES SCHALLDÄMMMAß R_w

RÄUME UND OBERFLÄCHEN

RAUMNUMMER = 01.003 | LF 150 | BODEN 150
BEZEICHNUNG = KÜCHE = FLÄCHENART
FLÄCHE = 37.40 m² | 2.80 = HÖHE OKFF-OKRD
UMFANG = 40.25 m | 2.40 = LICHTE HÖHE
BODEN = FLIESEN | 512 = BODENAUFBAU NUMMER

D A 4 = BAUTEIL DACH, POSITION AUßEN, NR.4

T.1.00 | T90 RS = TÜRNUMMER, BRANDSCHUTZQUALITÄT

A2 - 18 = Abschnitt Bauteil - Anzahl der Geschosse

HINWEISE

S.2011 = PLAN-NR. S.2015/SCHNITT 1-1

D. | 1100 = DETAIL, PLAN-NR. 1100

= ÄNDERUNGSHINWEIS

= UNKLARHEITEN

SYMBOLE

+ 0.00 OKFF / + 0.00 OKRD

+ 0.00 OKFF BESTAND / + 0.00 OKRD BESTAND

±0.00 = OBERKANTE BZW. UNTERKANTE AUSBAU

±0.00 = OBERKANTE BZW. UNTERKANTE ROHBAU

±0.00 = OBERKANTE BZW. UNTERKANTE ROHBAU + AUSBAU

RDS = ROHBAU-DECKENVERSPRUNG
RFS = ROHFUßBODEN-VERSPRUNG
DS = DECKENVERSPRUNG ABGH. DECKE
FFS = VERSPRUNG FERTIG-FUßBODEN
NG = NICHT GLEITENDER DECKENANSCHLUSS

HINWEIS: WENN NICHT ANDERS GEKENNZEICHNET, BEZIEHEN SICH HÖHENKOTEN AUF ±0.00
BRH UND TÜRHÖHEN BEZIEHEN SICH IMMER AUF OKFF
HÖHE LZ BEZIEHT SICH IMMER AUF UKD

Bauteilbezeichnung:
Wand- und Bodenaufbauten gem. Detailplanung ab Plannummer 6000

AW = Außenwand | IW = Innenwand | DA = Dach | DE = Decke innen | WE = Wand gegen Erdreich | BE = Boden gegen Erdreich

ABKÜRZUNGEN

AHD	= ABGEHÄNGTE DECKE	KB	= KERNBOHRUNG	RS	= RAUCHSCHUTZTÜR
AK	= AUSSENKANTE	KS	= KANALSOHLE	RR	= REGENFALLROHR
BE	= BODENEINLAUF	L	= LÜFTUNG	S	= SANITÄR
BOD	= BODENSCHICHTUNG	MA	= MITTELACHSE ROHR / KERNBOHRUNG	SSG	= SONNENSCHUTZGLAS
BRF	= BRÜSTUNGSHÖHE FERTIG AB OKFF	NA	= NOTAUSGANG	ST	= STAHLTÜR
BRR	= BRÜSTUNGSHÖHE ROH AB OKFF	NAS	= NOTAUSSTIEG	T30	= FEUERHEMMENDE TÜR
DA	= DACHABLAUF	OK	= OBERKANTE	T90	= FEUERBESTÄNDIGE TÜR
DD	= DECKENDURCHBRUCH	RA	= ROHRACHSE	UK	= UNTERKANTE
DS	= DECKENSCHUTZ	RB	= ROHRBODEN	UKD	= UNTERKANTE DECKE
ds	= DICHT SCHLIESSEND	RBS	= ROHBODENVERSPRUNG	UZ	= UNTERZUG
E	= ELEKTRO	RD	= ROHDECKE	ÜZ	= ÜBERZUG
F	= FEUERLÖSCHEINRICHTUNG	RDS	= ROHDECKENVERSPRUNG	VK	= VORDERKANTE
FD	= FUSSBODENDURCHBRUCH	REV	= REVISIONSÖFFNUNG	WD	= WANDDURCHBRUCH
FF	= FERTIGFUSSBODEN	RF	= ROHFUSSBODEN	WH	= WANDHYDRANT
GK	= GIPSKARTON	RH	= ROHRHÜLSE	WS	= WANDSCHUTZ
H	= HEIZUNG	RK	= ROLLADENKASTEN	WSG	= WETTERSCHUTZGITTER

DARSTELLUNG


- BETON UNBEWEHRT BESTAND
- BETON BEWEHRT BESTAND
- BETONFERTIGTEIL BESTAND
- ESTRICH BESTAND
- MAUERWERK BESTAND
- VORMAUERZIEGEL BESTAND
- DÄMMUNG BESTAND
- DÄMMUNG BESTAND
- GIPSKARTON BESTAND
- BETON UNBEWEHRT NEU
- BETON BEWEHRT NEU
- BETONFERTIGTEIL NEU
- ESTRICH NEU
- MAUERWERK NEU
- VORMAUERZIEGEL NEU
- X-LAM NEU
- MINERALWOLLE NEU
- TEKTALAN NEU
- XPS NEU
- EPS NEU
- EPS NEU
- SCHACHT
- DURCHBRUCH
- SCHLITZ
- SCHLITZ UND DURCHBRUCH
- Grundstücksgrenze
- ABBRUCH

INDEX	ART DER ÄNDERUNG	DATUM
01	Planfreigabe durch Bauherren	30.04.2026
02	Anpassungen Auflager; Ergänzung WC Zwischenpodest und Wandhydrant	24.07.2026
03	Anpassungen Treppen und Geländer	20.08.2026

DIESE ZEICHNUNG IST URHEBERRECHTLICH GESCHÜTZT UND NUR IN VERBINDUNG MIT DER AKTUELLEN STATIK BZW. STATIKPLÄNEN UND DEM AKTUELLEN BRANDSCHUTZKONZEPT GÜLTIG. E-MAIL ANGABEN SIND IN DIE PLÄNE ZU ÜBERNEHMEN / ZU KENNZEICHNEN. ALLE MAßE SIND VOR ORT VERANTWORTLICH ZU PRÜFEN.
ALLE AUSBAUMAßE SIND AM BAU ZU NEHMEN. UNSTIMMIGKEITEN SIND VOR AUSFÜHRUNG MIT DER PROJEKTLEITUNG ZU KLÄREN.

Leistungsphase:	Gewerk:	Plannummer:	Bauteil:	Darstellung:	Geschoss:	Teilabschnitt:	Index:
	AR	7482	1C	TS	-	-	03

Bauwerksübersicht:

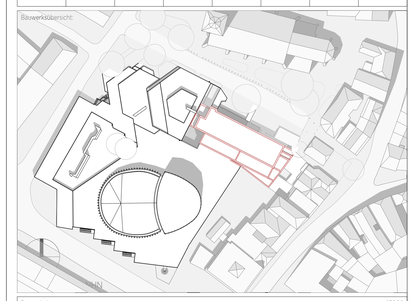

Bauvorhaben: 23009

Theater Münster
Sanierung und Aufstockung

Neubrückenstraße 63, 48143 Münster

Vorhabenträger:

Stadt Münster
Amt für Immobilienmanagment

Planinhalt:

Treppendetail T13 - Schnitt B-B

Leistungsphase:	Plan-Ersteller:	Erstellungsdatum:	Blattformat:	Maßstab:
LP5	LK / AW	17.11.2025	A0	M 1:25