


Trockenbau Vorsatzschale Außenwand
Probephase IV

Neuer Aufbau der Außenwand Probebühne IV
mit möglicher Ausführung einer neuen Fensterbank

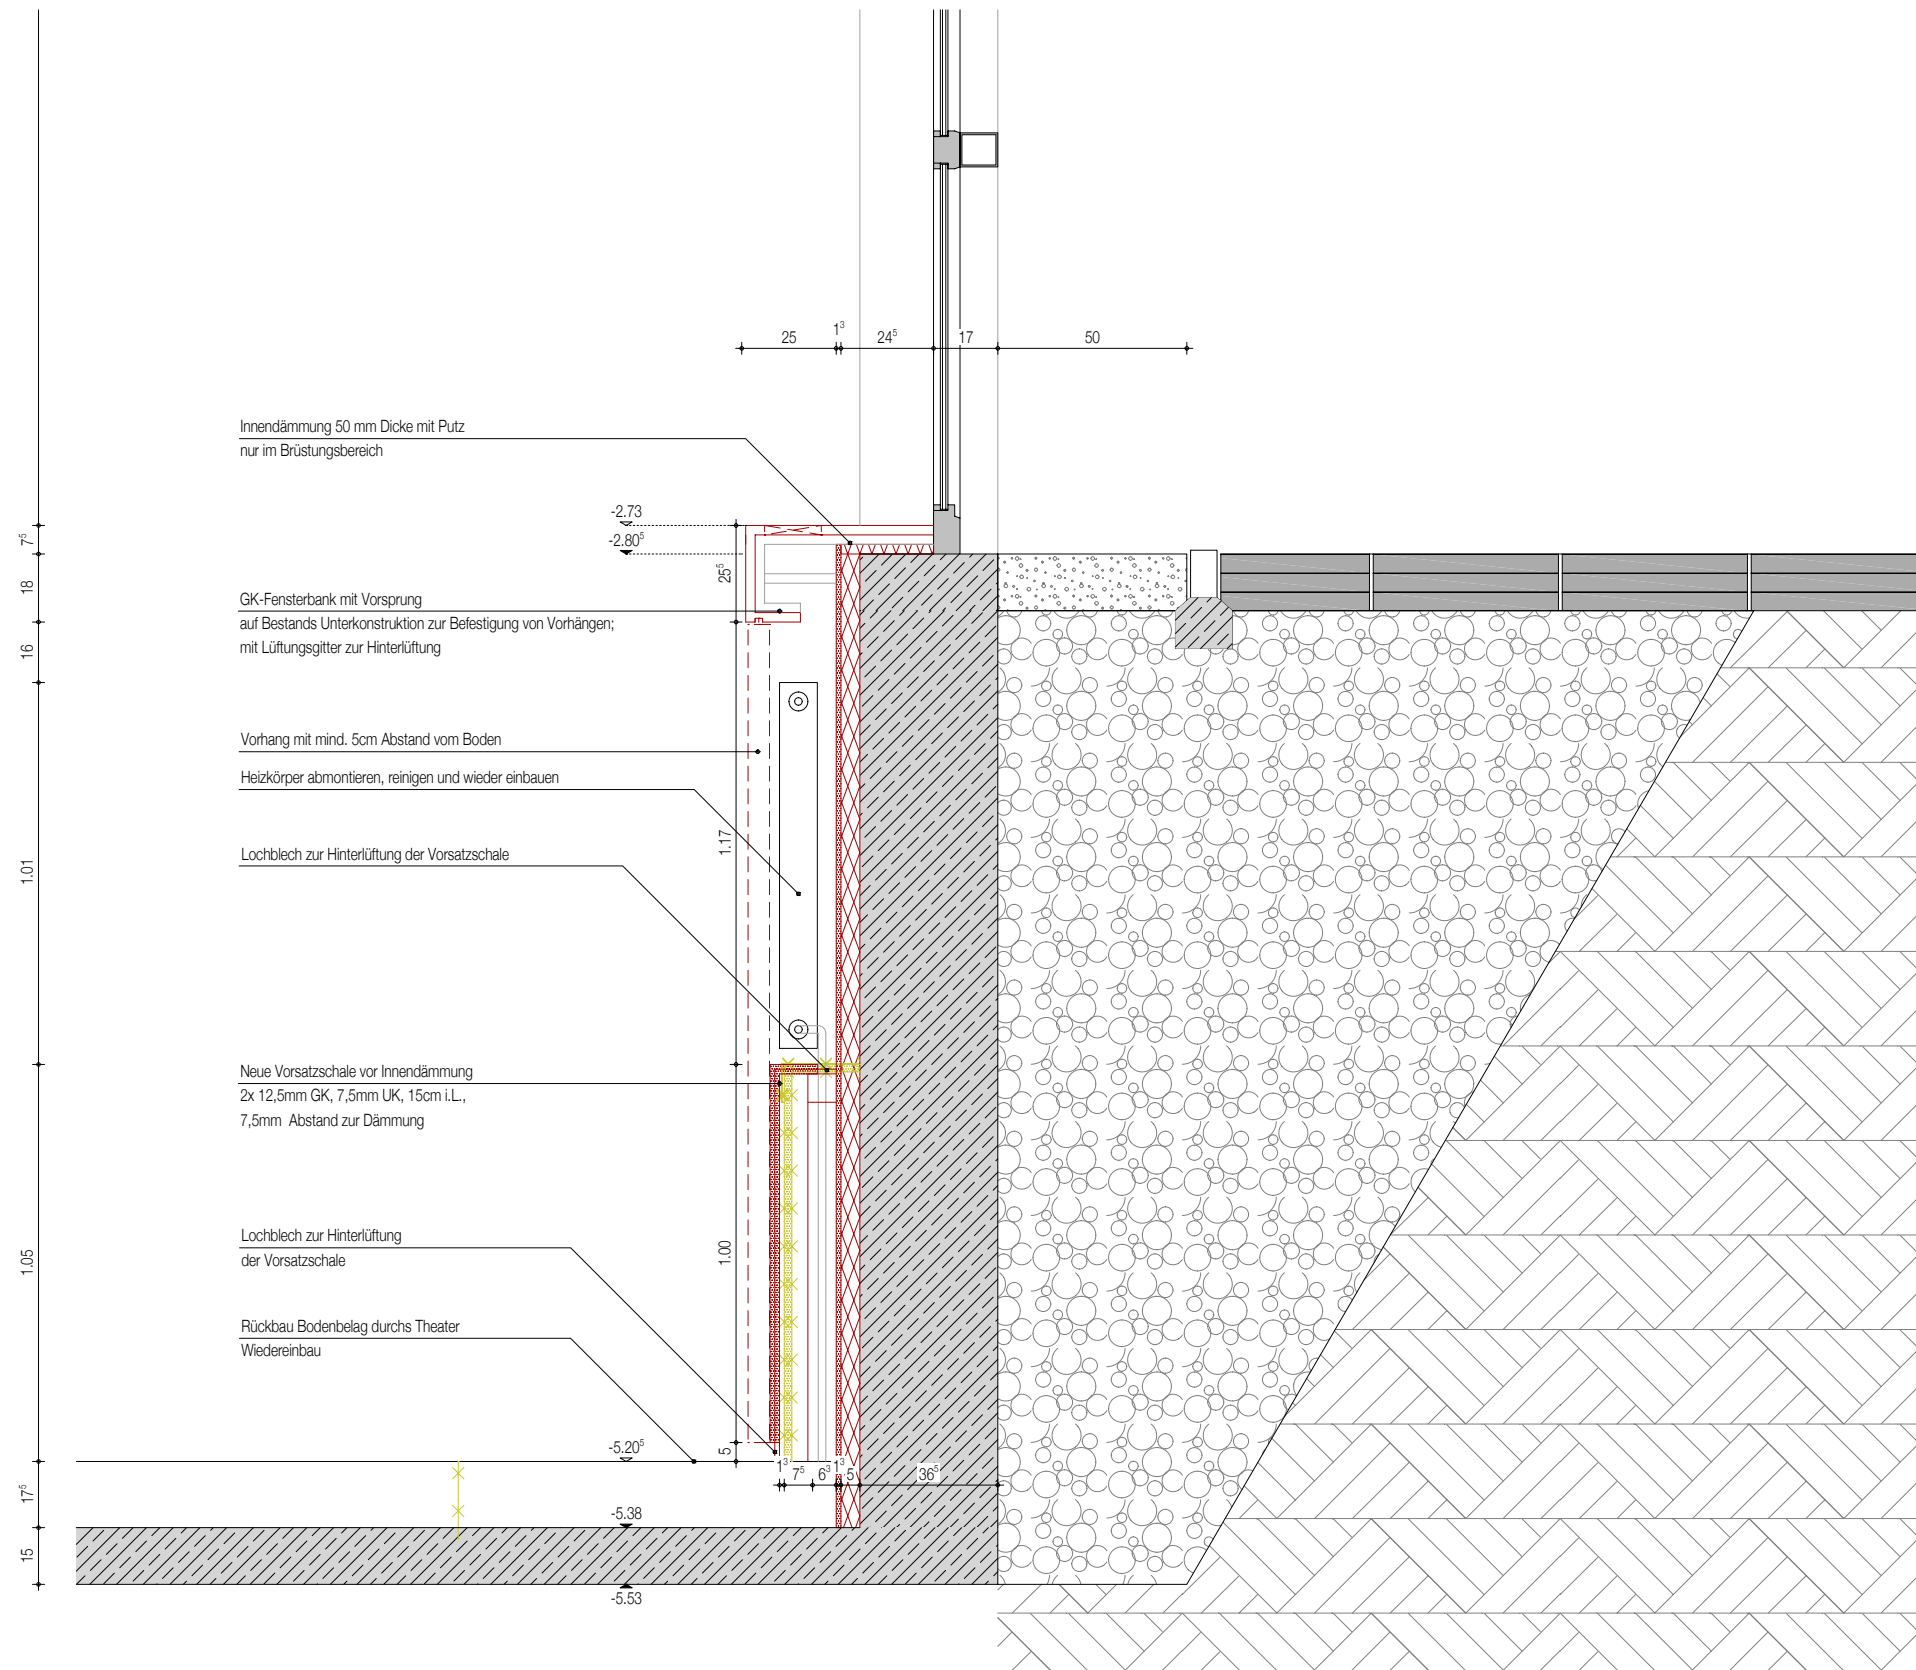

Index	Datum	Änderung
VA	11.06.2026	Planerstellung

VORABZUG

Maßstab	1:20
Blattformat	A3
Datum	11.06.2026
Gezeichnet	AW

Projekt Theater Münster
Bauherr Stadt Münster - Amt für Immobilienmanagement

Plannummer	9312	Index	VA
-------------------	------	--------------	----

Positionen GK-Vorsatzschale
UG Probebühne IV