


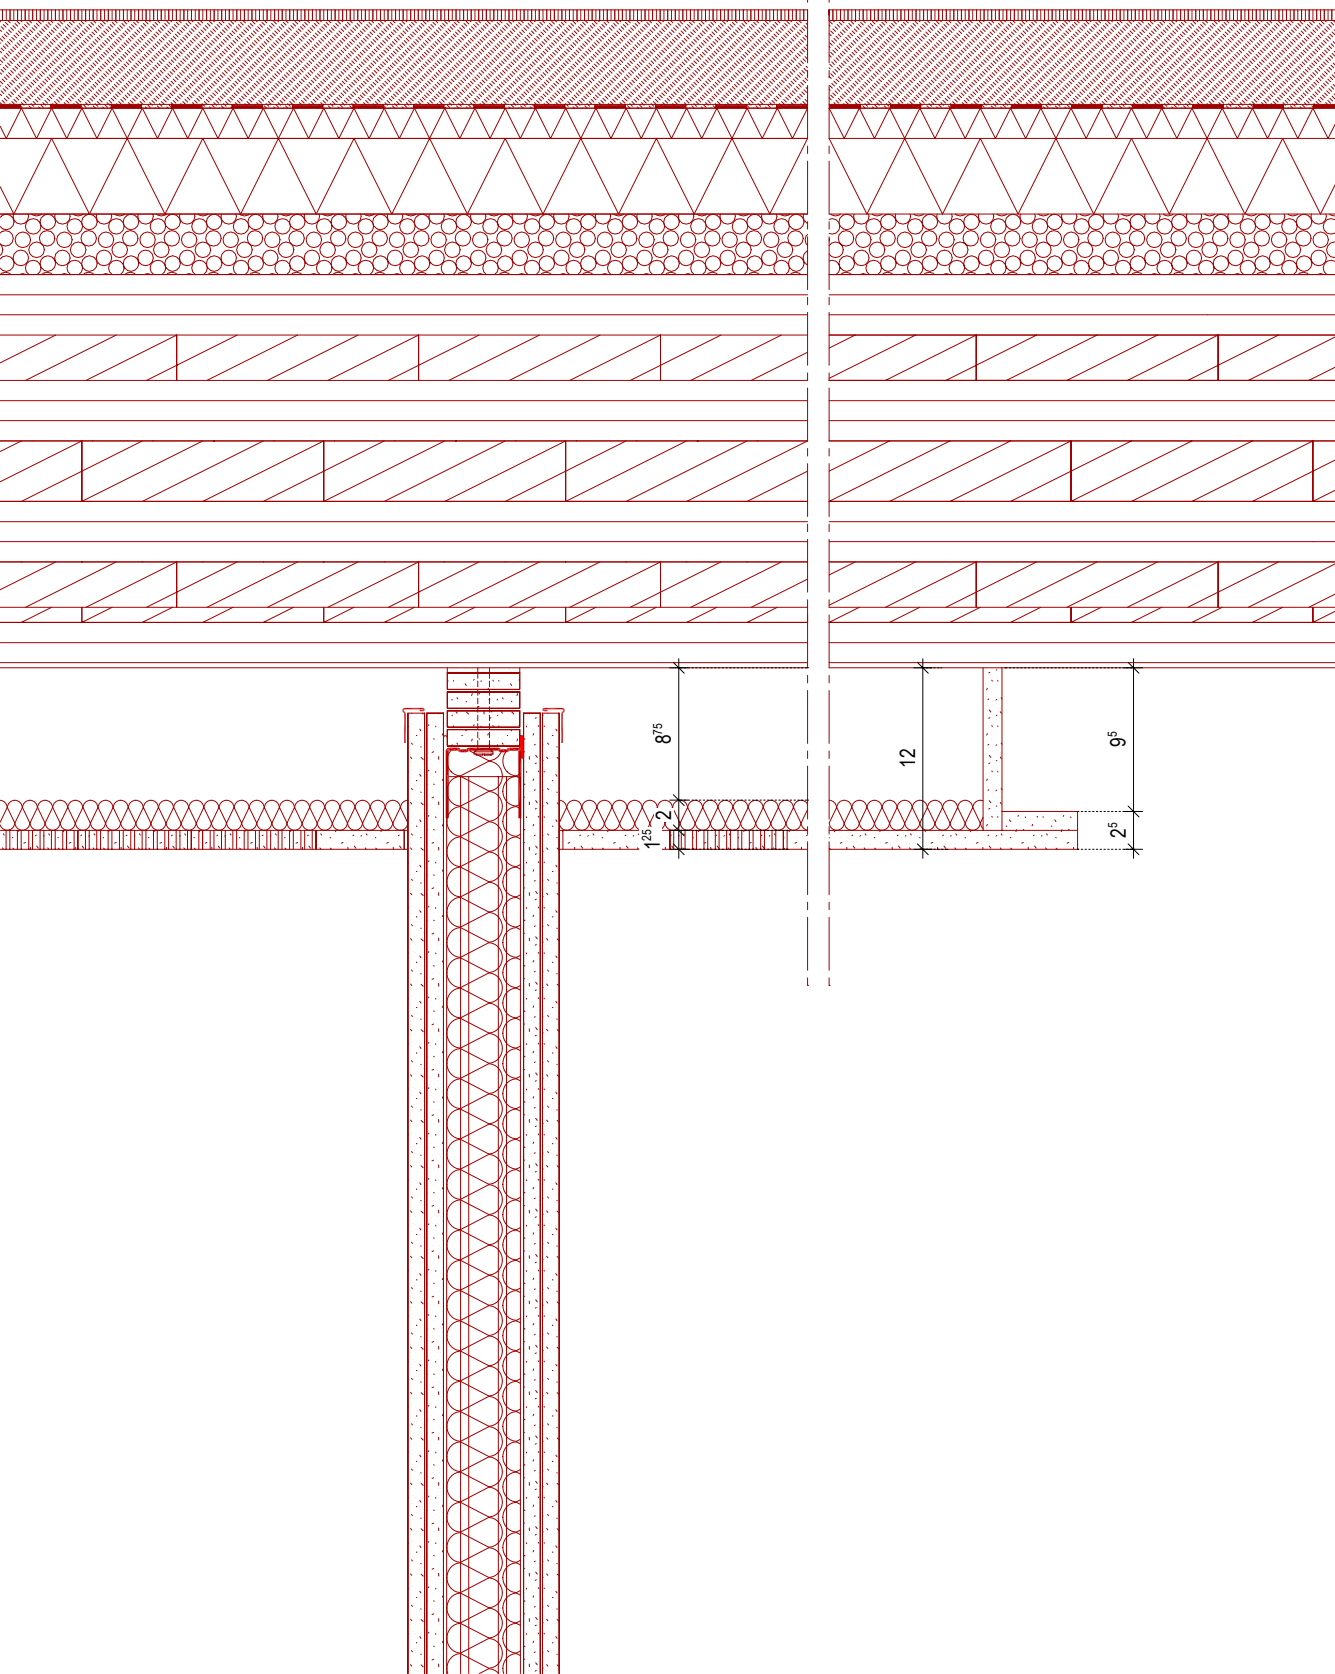

Wandanschluss Deckensegel

Anschluss Deckensegel an Wand

Index	Datum	Änderung
VA	02.09.2026	Planerstellung

Maßstab	1:5
Blattformat	A3
Datum	02.09.2026
Gezeichnet	AW

Projekt	Theater Münster
Bauherr	Stadt Münster - Amt für Immobilienmanagment

Plannummer	9315	Index	VA
------------	------	-------	----

Positionen	Anschluss Deckensegel
------------	--------------------------

VORABZUG