


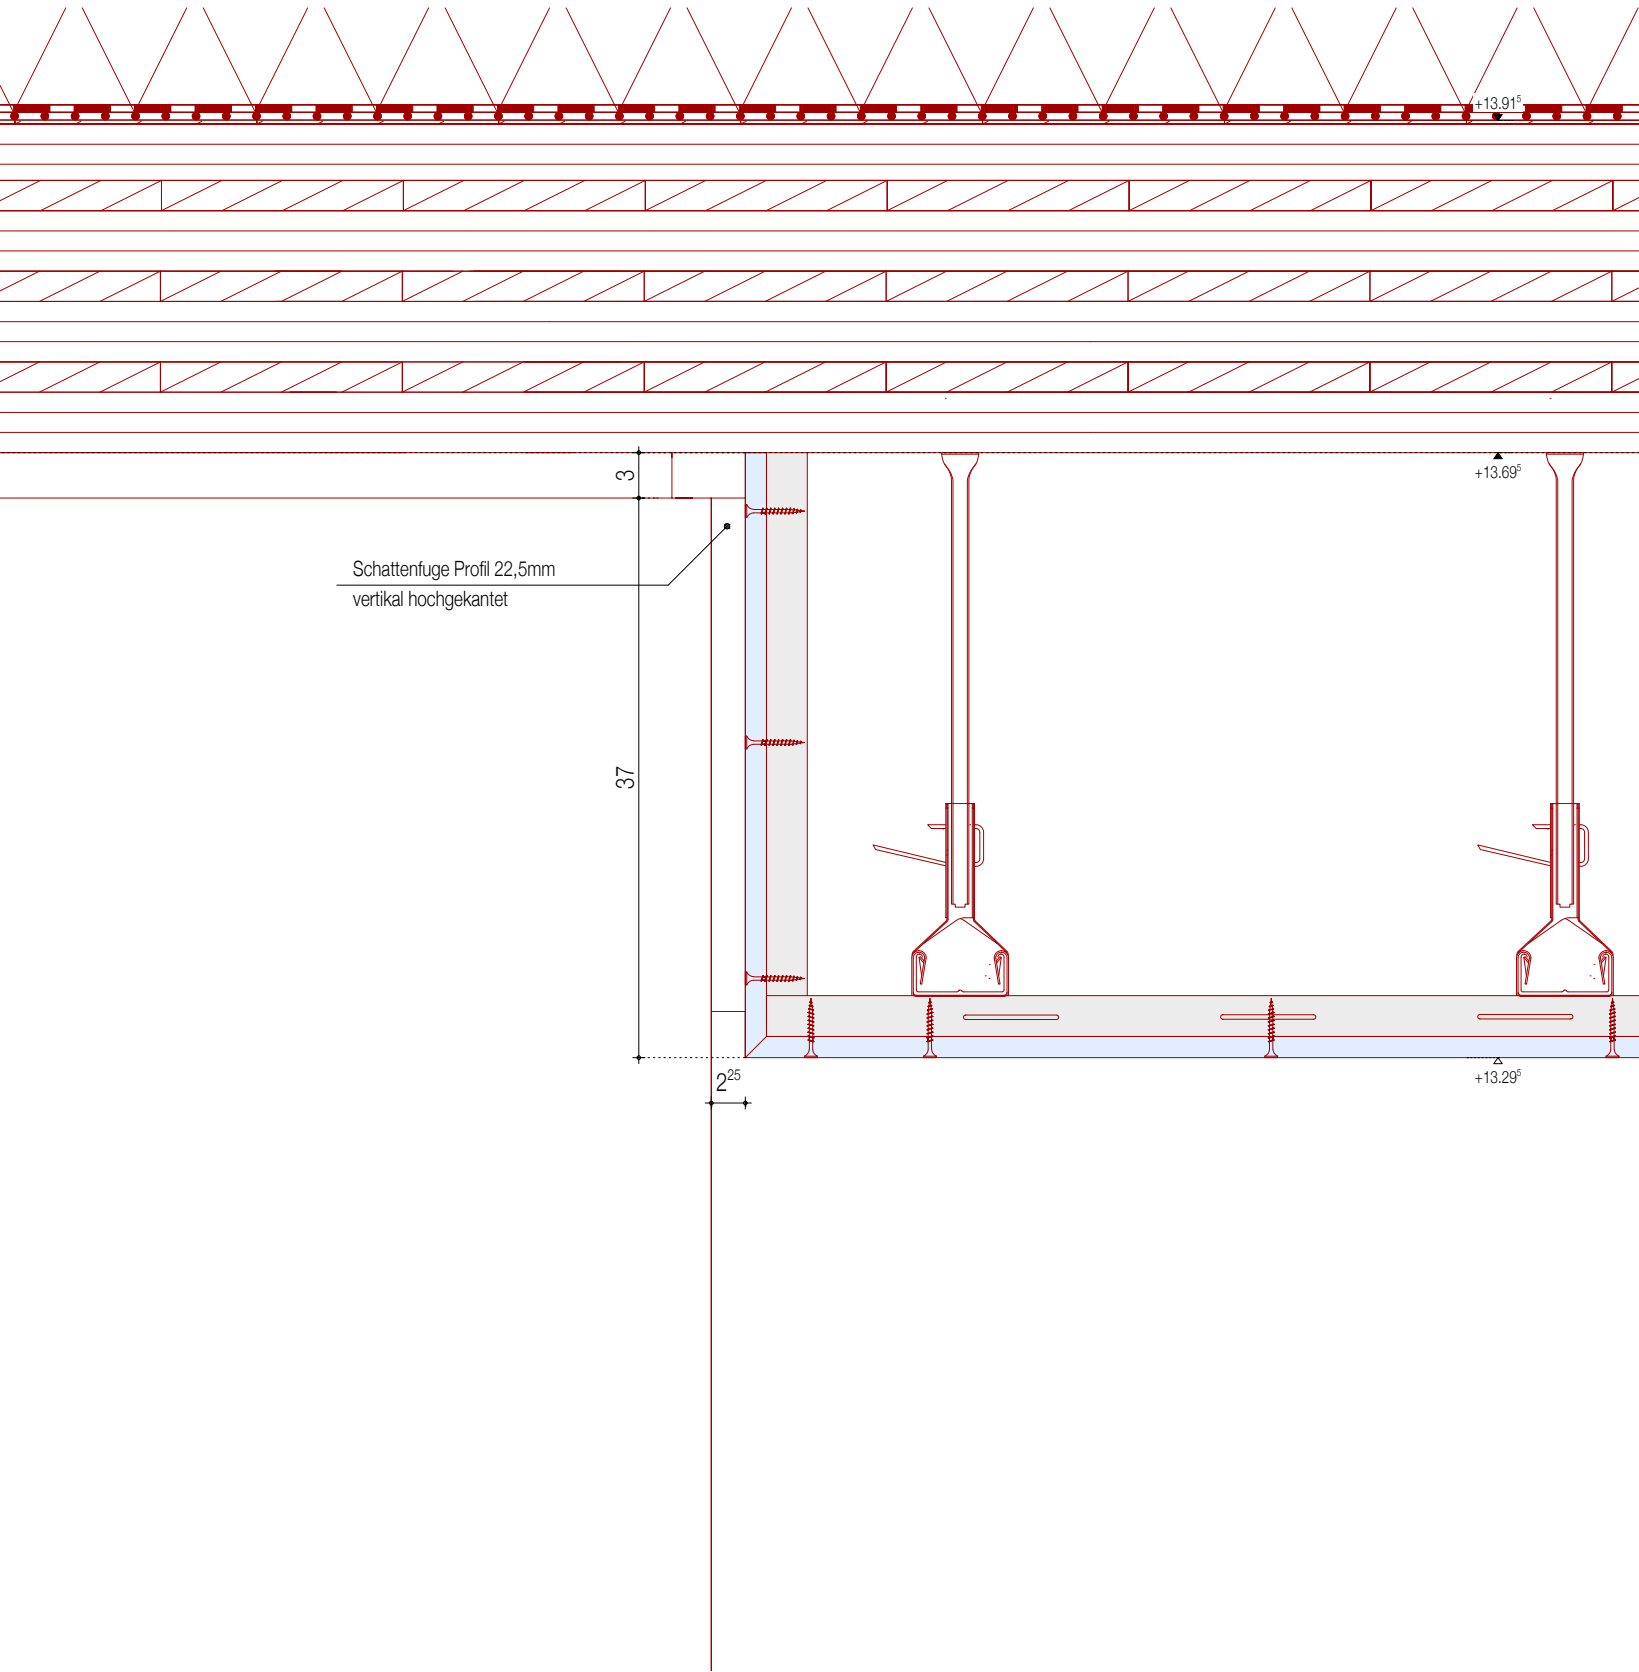

Seitlicher Übergang Abhangdecke Flur

Übergang Abhangdecke Flur und Trockenbauwand
mittels vertikaler Kantung des Schattenfugen Profils

Index	Datum	Änderung
VA	02.09.2026	Planerstellung

Maßstab	1:5
Blattformat	A3
Datum	02.09.2026
Gezeichnet	AW

Projekt	Theater Münster
Bauherr	Stadt Münster - Amt für Immobilienmagament

Plannummer	9316	Index	VA
------------	------	-------	----

Positionen	Übergang Abhandecke
------------	------------------------

VORABZUG