


Ansicht Nord | Parkplatz

Ansicht Süd | Wohnsiedlung

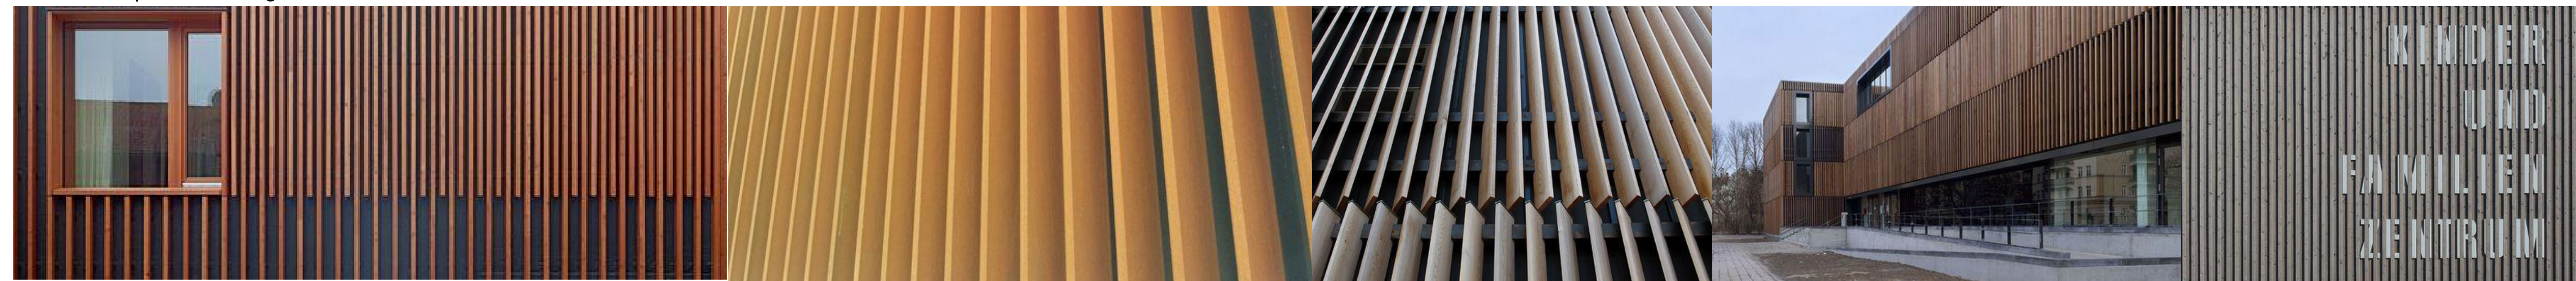

Referenzbilder | Fassade

[illegible]