


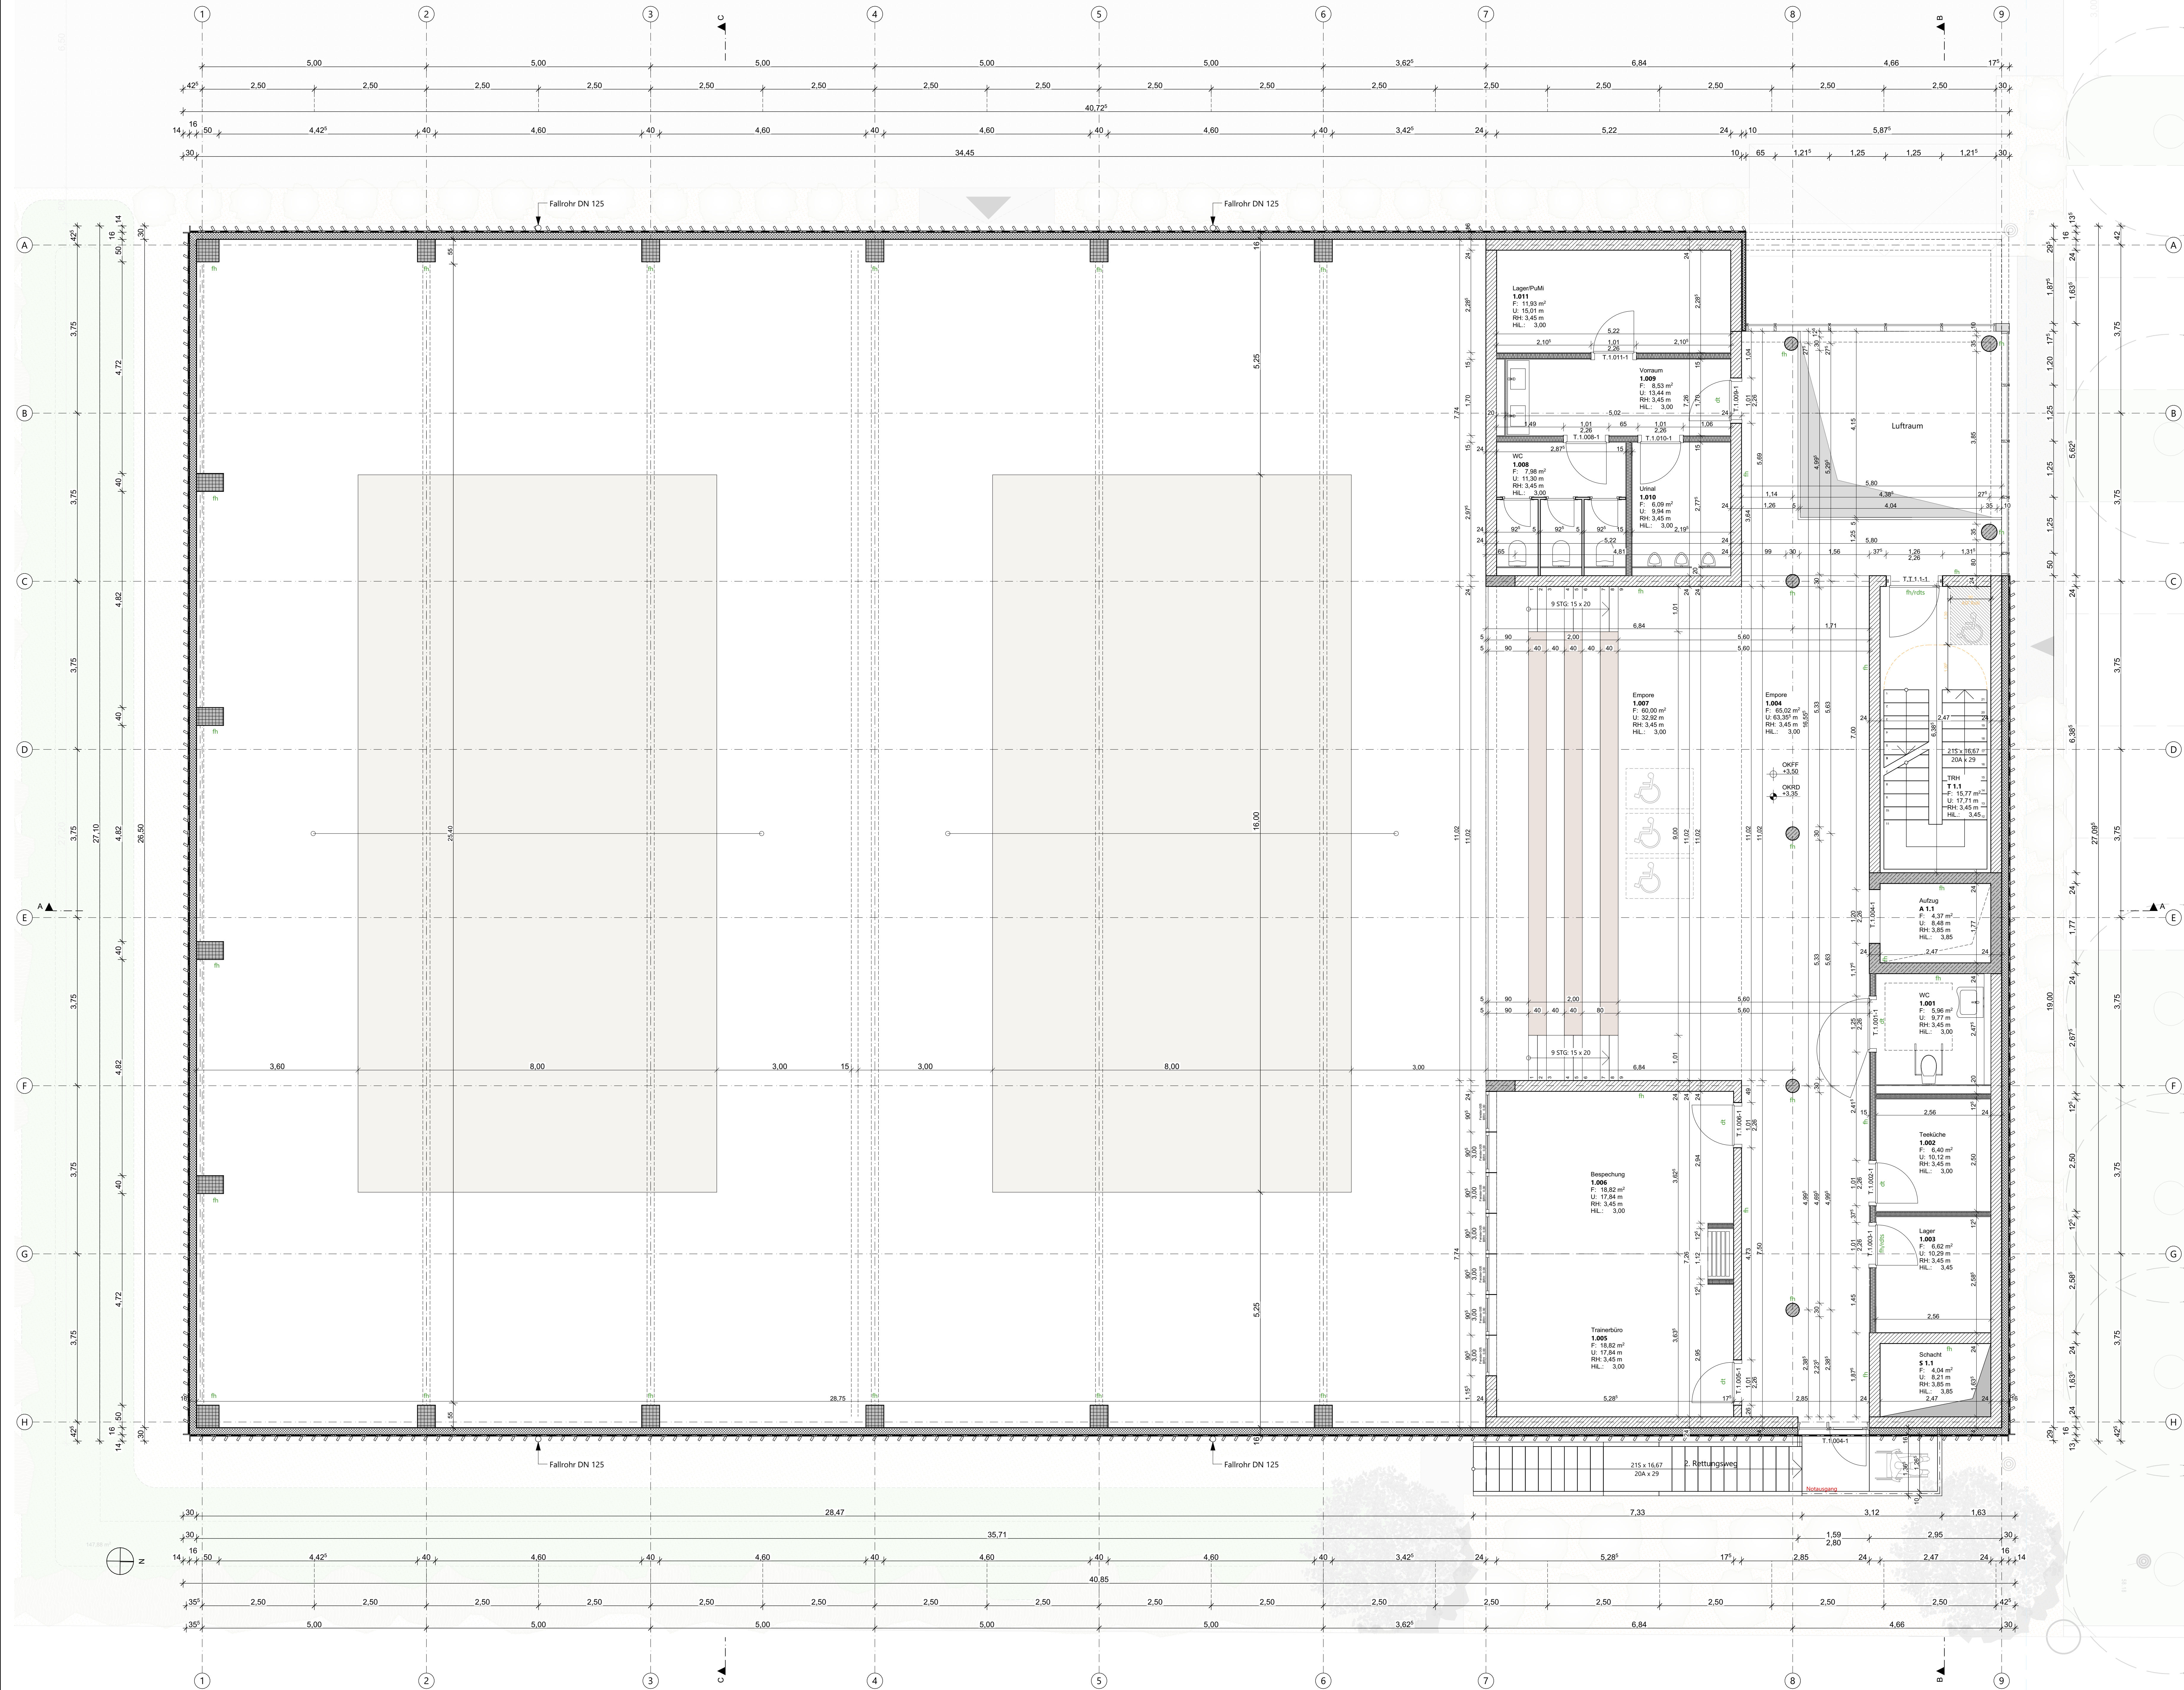

Legende

OKFF EG ±0.00 = +58.30m NHN

Alle Maße sind vor Ausführungsbeginn verantwortlich am Bau zu prüfen.
Maßstabsirrtümern oder Abweichungen sind umgehend der örtlichen Bauleitung bzw. dem Architekten mitzuteilen und mit dem am Bau beteiligten abzuklären.

Alle Maße sind Rohbaumaße sofern nicht anders angegeben.
BRH=Brüstungshöhen, Tür- und Fensterhöhen sind ab OKFF vermaßt.
Zeichnungen größeren Maßstabes haben vorrangige Gültigkeit.

Zeichnungen ausführender Firmen sind nur mit Freigabevermerk des Architekten gültig.
Diese Pläne haben nur Gültigkeit mit der geprüften Statik und den Ausführungszeichnungen aller beteiligten Ingenieurbüros und Fachfirmen und dem Freigabevermerk des Architekten.

Zeichenerklärung:

	Stahlbeton		Holz		WD=Wanddurchbruch
	Mauerwerk		Leichtbau/ GK-Metallwand		WS=Wandschlitze
	Mauerwerk, nachträglich zu errichten		Dämmung trittfest		BD=Bodendurchbruch
	Stahl		Dämmung weich		DD=Deckendurchbruch

Brandschutz

fb	feuerbeständig	fb/vmb	feuerbeständig, verputzt	hfb/vmb	hochfeuerbeständig, verputzt
fh	hochfeuerbeständig	fb/vmb	feuerbeständig, verputzt	hfb	hochfeuerbeständig
wmb	widerstandsfähig gegen mechanische Beanspruchung	fb	feuerbeständig	fh	hochfeuerbeständig
nbr	nicht brennbar	fb	feuerbeständig	fh	hochfeuerbeständig

Höhen Grundrisse:

OKFF ±0.00	Oberkante Fertigfußboden bzw. Fertighöhe	allg. Abkürzungen:	OK	Oberkante	BRH	Brüstungshöhe (von OKFF bis OK Rohbrüstung)	
OKRD -0.15	Oberkante Rohdecke bzw. Rohhöhe	OK	Oberkante	BRH	Brüstungshöhe (von OKFF bis OK Rohbrüstung)	BRH	Brüstungshöhe (von OKFF bis OK Rohbrüstung)
UK ±2.70	Unterseite Abhangende von OKFF	UK	Unterseite	BRH	Brüstungshöhe (von OKFF bis OK Rohbrüstung)	BRH	Brüstungshöhe (von OKFF bis OK Rohbrüstung)

Höhen Schnitte/ Ansichten:

± 0.00	Oberkante Fertig/ OKFF (Ausbau/ Fertighöhe)	BRH	Brüstungshöhe (von OKFF bis OK Rohbrüstung)	BRH	Brüstungshöhe (von OKFF bis OK Rohbrüstung)
+1.20	Unterseite Fertig/ UKF (Ausbau/ Fertighöhe)	BRH	Brüstungshöhe (von OKFF bis OK Rohbrüstung)	BRH	Brüstungshöhe (von OKFF bis OK Rohbrüstung)
-0.15	Oberkante Roh/ OKR (Rohbauhöhe)	BRH	Brüstungshöhe (von OKFF bis OK Rohbrüstung)	BRH	Brüstungshöhe (von OKFF bis OK Rohbrüstung)
+6.70	Unterseite Roh/ UKR (Rohbauhöhe)	BRH	Brüstungshöhe (von OKFF bis OK Rohbrüstung)	BRH	Brüstungshöhe (von OKFF bis OK Rohbrüstung)

Wandqualität (WQ) (Details s. Pläne Wandübersichten):

WQ00	Bestand	WQ07	Putz/ Spachtelung Q2	WQ15	projektspezifisch
WQ01	Belastung	WQ08	Putz/ Spachtelung Q3	WQ16	projektspezifisch
WQ02	Anstrich auf Rohwand	WQ09	Putz/ Spachtelung Q2	A	Fliesen h=ca.2,10m
WQ03	Putz/ Spachtelung Q2	WQ10	Putz/ Spachtelung Q3	B	Fliesen h=ca.1,20m
WQ04	Putz/ Spachtelung Q3	WQ11	Sichtbeton S2	C	Fliesen in Teilbereichen (s. Detailangaben)
WQ05	Putz/ Spachtelung Q2	WQ12	Sichtbeton S3		
WQ06	Putz/ Spachtelung Q3	WQ13	Fliesen raumhoch		
		WQ14	Mietertseitiger Ausbau		

Bodenqualität (BQ) (Details s. Pläne Bodenübersichten):

BQ00	Bestand/ Luftraum	BQ11	Fliese, hochwertig	BQ20	Anstrich, ölfest
BQ01	Teppich, Nadelvlies	BQ12	Fliese, Sonderbereich	BQ21	Anstrich, säurefest
BQ02	Teppich, hochwertig	BQ13	Betonwerkstein	BQ22	Industrieboden
BQ03	Linoleum	BQ14	Naturstein	BQ23	Industrieboden
BQ04	Kautschuk	BQ15	Rüttelkies	BQ24	Industrieboden
BQ05	Vinyl, Standard	BQ16	Bodenbeschichtung	BQ25	Industrieboden
BQ06	Vinyl, Sonderbereich	BQ17	Bodenbeschichtung	BQ26	Industrieboden
BQ07	Holz, Parkett	BQ18	Bodenbeschichtung	BQ27	Industrieboden
BQ08	Holz, Sonderbereich	BQ19	Anstrich, staubbindend		
BQ09	Holz, Holzplaster				
BQ10	Fliese, Standard				

Deckenqualität (DQ) (Details s. Pläne Deckenspiegel):

DQ00	Bestand/ Luftraum	DQ06	AHD Metall	DQ15	GK-Verkleidung auf UK
DQ01	AHD GK, glatt	DQ07	AHD Metall, Raster quadratisch	DQ16	Dämmung + Anstrich
DQ02	AHD GK, gleich	DQ08	AHD Metall, Raster Langfeld	DQ17	Sichtbeton SB 2
DQ03	AHD Metall, freigespannt	DQ09	AHD Metall, Raster Langfeld	DQ18	Sichtbeton SB 3
DQ04	AHD Metall, freigespannt	DQ10	AHD Metall, Raster Langfeld	DQ19	Sichtbeton SB 3
DQ05	AHD Metall, freigespannt	DQ11	AHD Metall, Raster Langfeld	DQ20	Sichtbeton SB 3
		DQ12	AHD Metall, Raster Langfeld	DQ21	Sichtbeton SB 3
		DQ13	AHD Metall, Raster Langfeld	DQ22	Sichtbeton SB 3
		DQ14	AHD Metall, Raster Langfeld		

Index

Index	Änderungsbeschreibung	Datum	Name
00		15.01.2026	mca

12-23015

Neubau Beach-Volleyball-Halle Münster

Architektur

LPH 5

Bauherr

Baugrundstück

Generalplanung

Planverfasser

Planinhalt

Grundriss 1.0G

Vorabzug

Planstand

Index

Datum

Maßstab

Gepr.

Planformat

706_5_..._GR_01_101_00

15.01.2026

1:50

mca

118,984,1cm

Projekt BVH - AWARO Dokument-Nr.: 850 / AWARO Plannummer: 706 - GR 01 101 - LFD. NR. GRUNDRISS 1.0G 7060 / Index: 00