


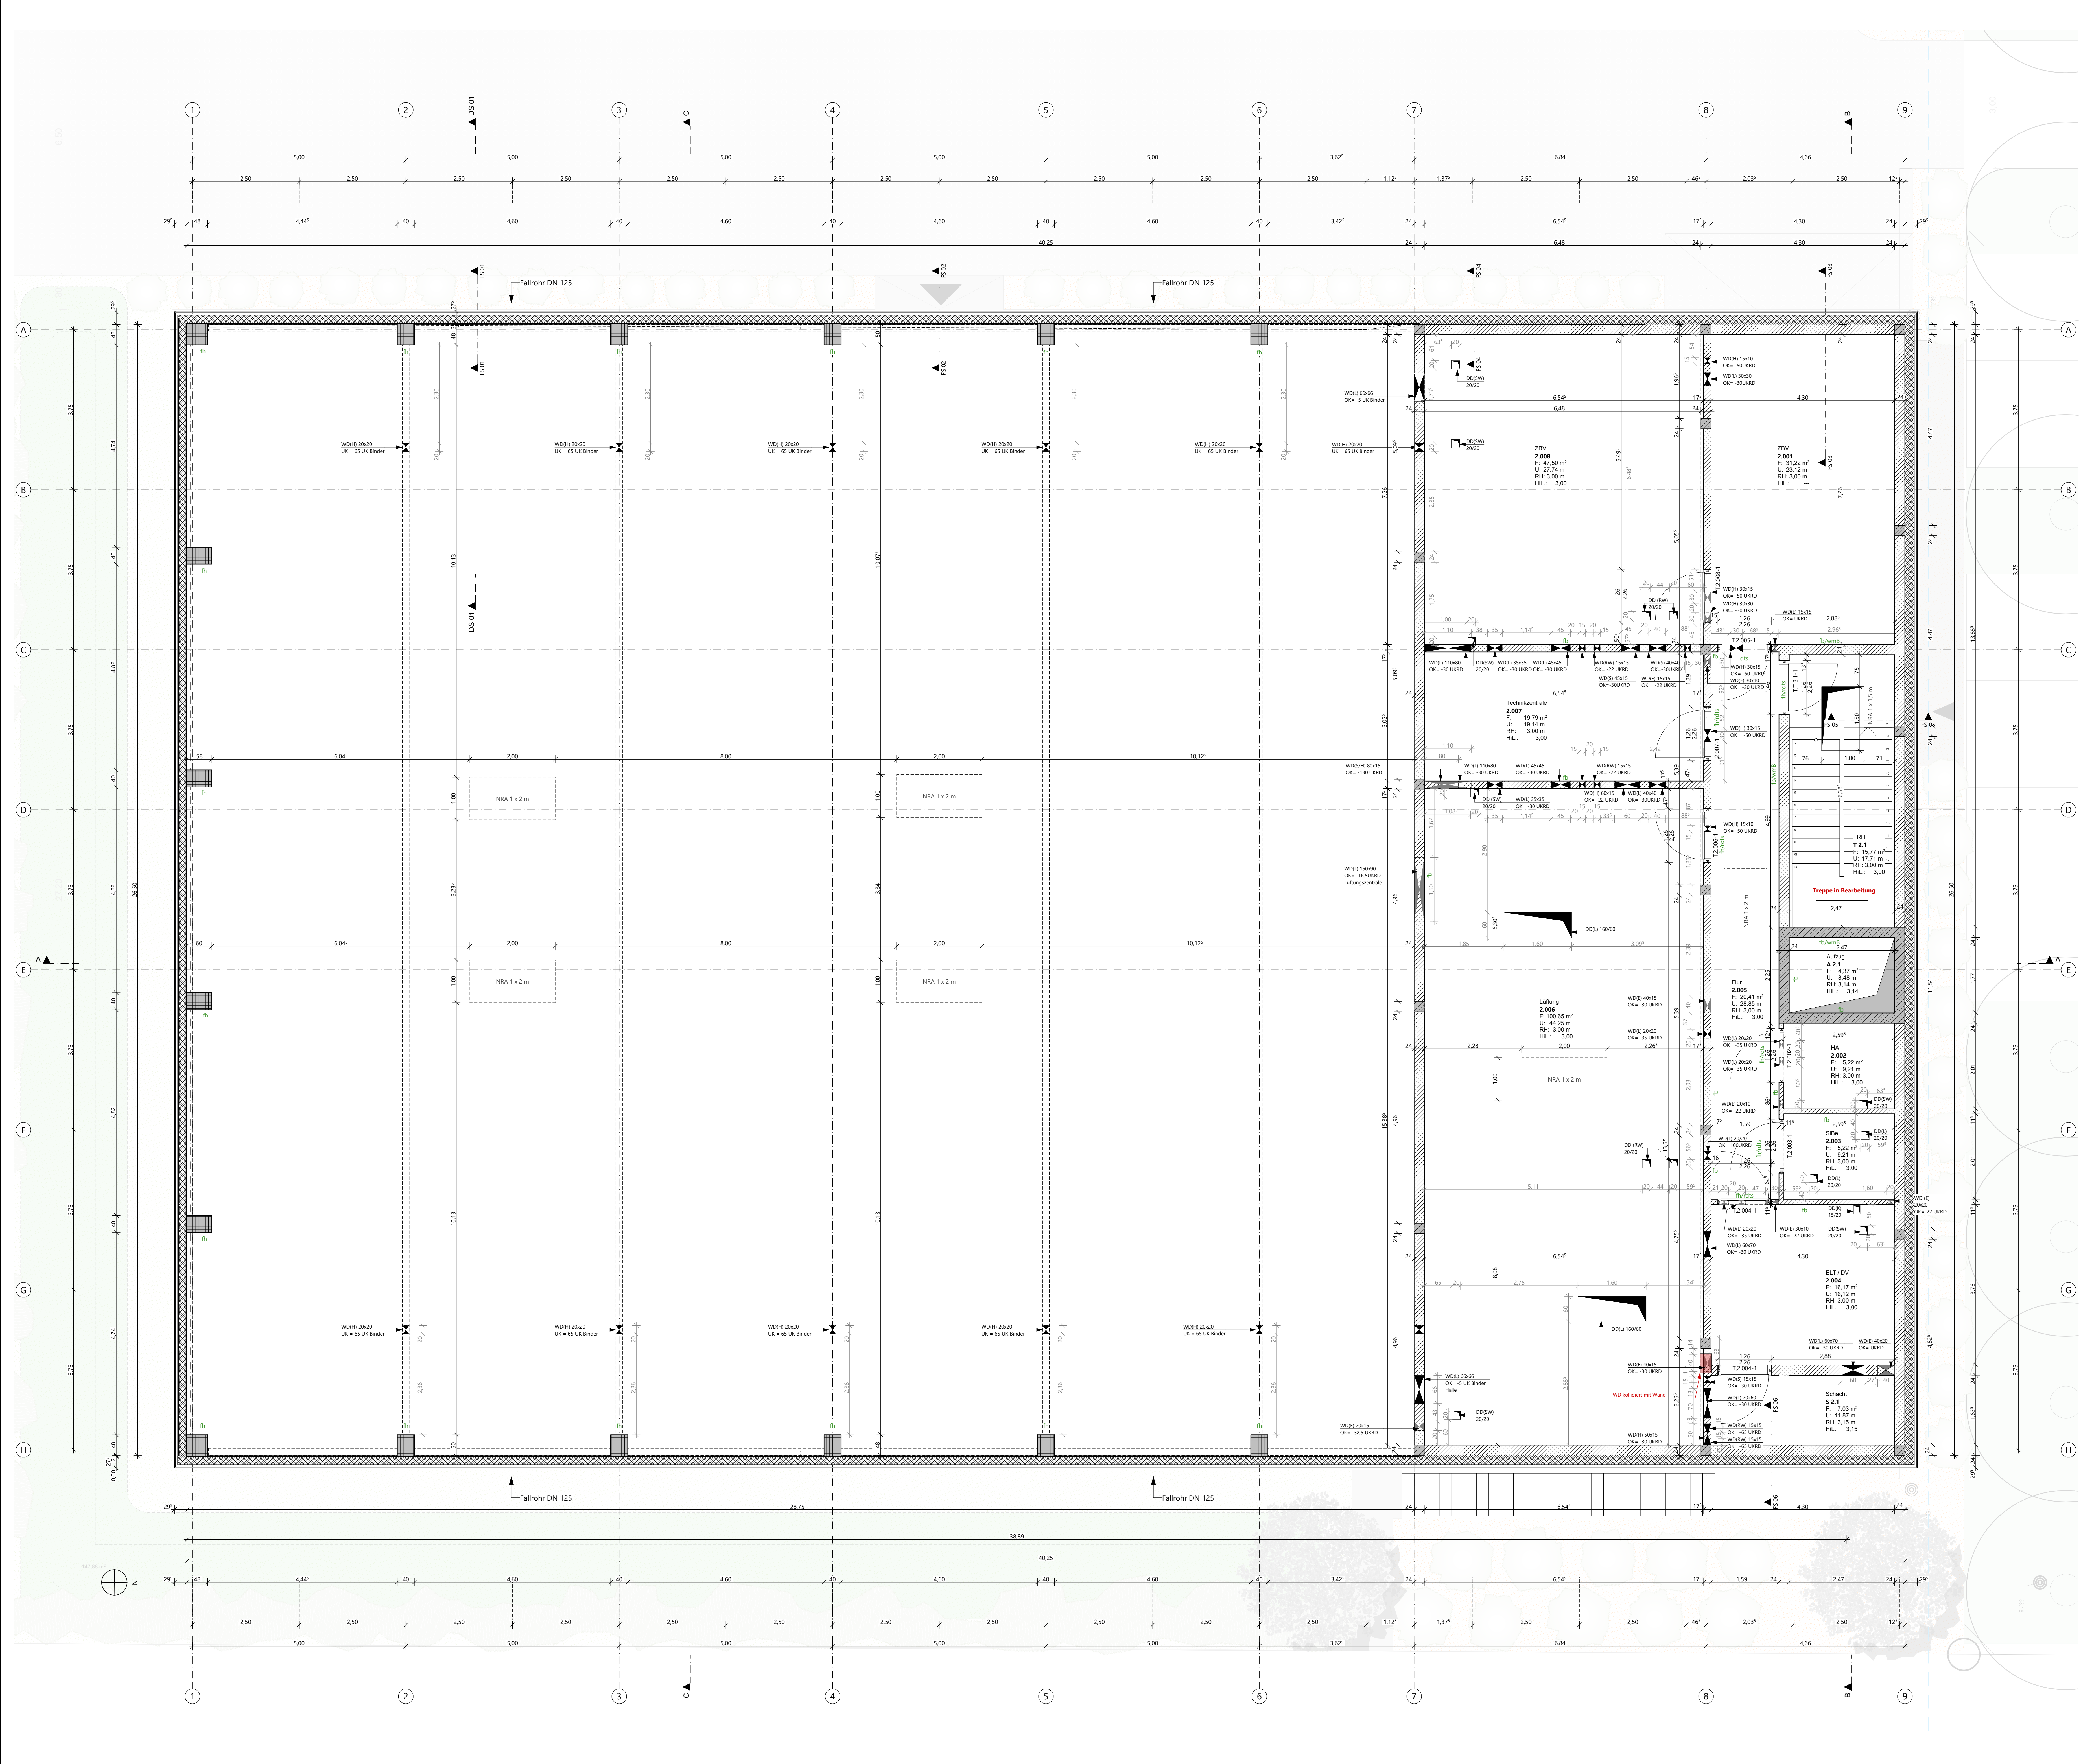

Legende

OKFF EG ±0.00 = +58.30m NHN

Alle Maße sind vor Ausführungsbeginn verantwortlich am Bau zu prüfen.
Maßstabsirrtümern oder Abweichungen sind umgehend der örtlichen Bauleitung bzw. dem Architekten mitzuteilen und mit dem am Bau beteiligten abzuklären.

Alle Maße sind Rohbaumaße sofern nicht anders angegeben.
BRH=Brüstungshöhen, Tür- und Fensterhöhen sind ab OKFF vermaßt.
Zeichnungen größeren Maßstabes haben vorrangige Gültigkeit.

Zeichnungen ausführender Firmen sind nur mit Freigabevermerk des Architekten gültig.
Diese Pläne haben nur Gültigkeit mit der geprüften Statik und den Ausführungszeichnungen aller beteiligten Ingenieurbüros und Fachfirmen und dem Freigabevermerk des Architekten.

Zeichenerklärung:

	Stahlbeton		Holz		WD=Wanddurchbruch
	Mauwerk		Leichtbau/ GK-Metallwand		WS=Wandschiltz
	Mauwerk, nachzutragen zu errichten		Dämmung trittfest		BD=Bodendurchbruch
	Stahl		Dämmung weich		DD=Deckendurchbruch

Brandschutz

fb	feuerbeständig	fb/vmb	feuerbeständig Raumhöhe von OKFF bis UK AHD/Deckenbkl.	hfb/vmb	hochfeuerbeständig Raumhöhe von OKFF bis UK AHD/Deckenbkl.
fh	hochfeuerbeständig	fb/vmb	feuerbeständig (Bauart)	hfb	hochfeuerbeständig
fb	widerstandsfähig gegen mechanische Beanspruchung	fb	feuerbeständig	fh	feuerbeständig
nbr	nicht brennbar	fb	feuerbeständig	fh	feuerbeständig

Höhen Grundrisse:

OKFF ±0.00	Oberkante Fertigfußboden bzw. Fertighöhe	OK	Oberkante
OKRD -0.15	Oberkante Rohdecke bzw. Rohhöhe	UK	Unterseite
UK ±2.70	Unterseite Abhangende von OKFF	VK	Vorderkante
		FF	Fertigfußboden
		RD	Rohdecke
		UZ	Unterzug
		AHD	Abhangende
		RH	Raumhöhe von OKFF bis UKRD
		HIL	Höhe im Lichten (Raumhöhe von OKFF bis UK AHD/Deckenbkl.)

Höhen Schnitte/Ansichten:

± 0.00	Oberkante Fertig/OKF (Ausbau-/Fertighöhe)	BRH	Brüstungshöhe (von OKFF bis UK Rohbrüstung)
+2.70	Unterseite Fertig/UKF (Ausbau-/Fertighöhe)	BRHF	Brüstungshöhe fertig (von OKFF bis UK Fertig/Fensterbank innen)
-0.15	Oberkante Roh/OKR (Rohbauhöhe)	RR	Regenrohr
+6.70	Unterseite Roh/UKR (Rohbauhöhe)	RO	Reinigungsöffnung
		BE	Bodeneinlauf
		HK	Heizkörper

Wandqualität (WQ) (Details s. Ebene Wandübersichten):

WQ00	Bestand	WQ07	Putz/Spachtelung Q2	WQ15	projektspezifisch
WQ01	oberflächenglättend	WQ08	Putz/Spachtelung Q3	WQ16	projektspezifisch
WQ02	Anstrich auf Rohwand	WQ09	Putz/Spachtelung Q2	A	Fliesen h=ca.2,10m (auf Putz/Spachtelung)
WQ03	Putz/Spachtelung Q2	WQ10	Putz/Spachtelung Q3	B	Fliesen h=ca.1,20m (auf Putz/Spachtelung)
WQ04	Putz/Spachtelung Q3	WQ11	Sichtbeton S2	C	Fliesen in Teilbereichen (s. Detailangaben)
WQ05	Putz/Spachtelung Q2	WQ12	Sichtbeton S3		
WQ06	Putz/Spachtelung Q3	WQ13	Fliesen raumhoch		
		WQ14	Mieterselbstiger Ausbau		

Bodenqualität (BQ) (Details s. Ebene Bodenübersichten):

BQ00	Bestand/ Luftraum	BQ11	Fliese, hochwertig	BQ20	Anstrich, ölfest
BQ01	Teppich, Nadelvlies	BQ12	Fliese, Sonderbereich	BQ21	Anstrich, saurefest
BQ02	Teppich, hochwertig	BQ13	Betonwerkstein	BQ22	Industrieboden, flügelgeglättet
BQ03	Linoleum	BQ14	Naturstein	BQ23	Industrieboden, flügelgeglättet
BQ04	Kautschuk	BQ15	Rüttelklinker	BQ24	Industrieboden, flügelgeglättet
BQ05	Vinyl, Standard	BQ16	Bodenbeschichtung, Standard (Epoxidharz)	BQ25	Industrieboden, flügelgeglättet
BQ06	Vinyl, Sonderbereich	BQ17	Bodenbeschichtung, Sonderbereich	BQ26	Mieterselbstiger Ausbau
BQ07	Holz, Parkett	BQ18	Bodenbeschichtung, Hochkantlamellenparkett	BQ27	projektspezifisch
BQ08	Holz, Sonderbereich	BQ19	Anstrich, staubbindend		
BQ09	Holz, Holzplaster				
BQ10	Fliese, Standard				

Deckenqualität (DQ) (Details s. Ebene Deckenspiegel):

DQ00	Bestand/ Luftraum	DQ06	AHD Metall, Raster quadratisch	DQ15	GK-Verkleidung auf UK
DQ01	AHD GK, glatt	DQ07	AHD Metall, Raster Langfeld, abgehängt	DQ16	Anstrich + Anstrich
DQ02	AHD GK, gestrichen (gespachtelt + gestrichen)	DQ08	AHD Metall, Raster Langfeld, freigespannt	DQ17	Sichtbeton SB 2 (mittlere Qualität)
DQ03	AHD Mineralfaser, Raster quadratisch	DQ09	AHD Streumaterial	DQ18	Sichtbeton SB 3 (hohe Qualität)
DQ04	AHD Mineralfaser, Raster Langfeld, abgehängt	DQ10	AHD Metall, Paneeldecke	DQ19	Rohdecke/ sichtbar
DQ05	AHD Mineralfaser, Raster quadratisch, nassraumtauglich	DQ11	AHD Holz	DQ20	belastete Oberfläche
		DQ12	Anstrich	DQ21	Mieterselbstiger Ausbau
		DQ13	Spachtelung + Anstrich	DQ22	projektspezifisch
		DQ14	Putz + Anstrich		

Wandqualität (WQ) (Details s. Ebene Wandübersichten):

WQ00	Bestand	WQ07	Putz/Spachtelung Q2	WQ15	projektspezifisch
WQ01	oberflächenglättend	WQ08	Putz/Spachtelung Q3	WQ16	projektspezifisch
WQ02	Anstrich auf Rohwand	WQ09	Putz/Spachtelung Q2	A	Fliesen h=ca.2,10m (auf Putz/Spachtelung)
WQ03	Putz/Spachtelung Q2	WQ10	Putz/Spachtelung Q3	B	Fliesen h=ca.1,20m (auf Putz/Spachtelung)
WQ04	Putz/Spachtelung Q3	WQ11	Sichtbeton S2	C	Fliesen in Teilbereichen (s. Detailangaben)
WQ05	Putz/Spachtelung Q2	WQ12	Sichtbeton S3		
WQ06	Putz/Spachtelung Q3	WQ13	Fliesen raumhoch		
		WQ14	Mieterselbstiger Ausbau		

Bodenqualität (BQ) (Details s. Ebene Bodenübersichten):

BQ00	Bestand/ Luftraum	BQ11	Fliese, hochwertig	BQ20	Anstrich, ölfest
BQ01	Teppich, Nadelvlies	BQ12	Fliese, Sonderbereich	BQ21	Anstrich, saurefest
BQ02	Teppich, hochwertig	BQ13	Betonwerkstein	BQ22	Industrieboden, flügelgeglättet
BQ03	Linoleum	BQ14	Naturstein	BQ23	Industrieboden, flügelgeglättet
BQ04	Kautschuk	BQ15	Rüttelklinker	BQ24	Industrieboden, flügelgeglättet
BQ05	Vinyl, Standard	BQ16	Bodenbeschichtung, Standard (Epoxidharz)	BQ25	Industrieboden, flügelgeglättet
BQ06	Vinyl, Sonderbereich	BQ17	Bodenbeschichtung, Sonderbereich	BQ26	Mieterselbstiger Ausbau
BQ07	Holz, Parkett	BQ18	Bodenbeschichtung, Hochkantlamellenparkett	BQ27	projektspezifisch
BQ08	Holz, Sonderbereich	BQ19	Anstrich, staubbindend		
BQ09	Holz, Holzplaster				
BQ10	Fliese, Standard				

Deckenqualität (DQ) (Details s. Ebene Deckenspiegel):

DQ00	Bestand/ Luftraum	DQ06	AHD Metall, Raster quadratisch	DQ15	GK-Verkleidung auf UK
DQ01	AHD GK, glatt	DQ07	AHD Metall, Raster Langfeld, abgehängt	DQ16	Anstrich + Anstrich
DQ02	AHD GK, gestrichen (gespachtelt + gestrichen)	DQ08	AHD Metall, Raster Langfeld, freigespannt	DQ17	Sichtbeton SB 2 (mittlere Qualität)
DQ03	AHD Mineralfaser, Raster quadratisch	DQ09	AHD Streumaterial	DQ18	Sichtbeton SB 3 (hohe Qualität)
DQ04	AHD Mineralfaser, Raster Langfeld, abgehängt	DQ10	AHD Metall, Paneeldecke	DQ19	Rohdecke/ sichtbar
DQ05	AHD Mineralfaser, Raster quadratisch, nassraumtauglich	DQ11	AHD Holz	DQ20	belastete Oberfläche
		DQ12	Anstrich	DQ21	Mieterselbstiger Ausbau
		DQ13	Spachtelung + Anstrich	DQ22	projektspezifisch
		DQ14	Putz + Anstrich		

Wandqualität (WQ) (Details s. Ebene Wandübersichten):

WQ00	Bestand	WQ07	Putz/Spachtelung Q2	WQ15	projektspezifisch
WQ01	oberflächenglättend	WQ08	Putz/Spachtelung Q3	WQ16	projektspezifisch
WQ02	Anstrich auf Rohwand	WQ09	Putz/Spachtelung Q2	A	Fliesen h=ca.2,10m (auf Putz/Spachtelung)
WQ03	Putz/Spachtelung Q2	WQ10	Putz/Spachtelung Q3	B	Fliesen h=ca.1,20m (auf Putz/Spachtelung)
WQ04	Putz/Spachtelung Q3	WQ11	Sichtbeton S2	C	Fliesen in Teilbereichen (s. Detailangaben)
WQ05	Putz/Spachtelung Q2	WQ12	Sichtbeton S3		
WQ06	Putz/Spachtelung Q3	WQ13	Fliesen raumhoch		
		WQ14	Mieterselbstiger Ausbau		

Bodenqualität (BQ) (Details s. Ebene Bodenübersichten):

BQ00	Bestand/ Luftraum	BQ11	Fliese, hochwertig	BQ20	Anstrich, ölfest
BQ01	Teppich, Nadelvlies	BQ12	Fliese, Sonderbereich	BQ21	Anstrich, saurefest
BQ02	Teppich, hochwertig	BQ13	Betonwerkstein	BQ22	Industrieboden, flügelgeglättet
BQ03	Linoleum	BQ14	Naturstein	BQ23	Industrieboden, flügelgeglättet
BQ04	Kautschuk	BQ15	Rüttelklinker	BQ24	Industrieboden, flügelgeglättet
BQ05	Vinyl, Standard	BQ16	Bodenbeschichtung, Standard (Epoxidharz)	BQ25	Industrieboden, flügelgeglättet
BQ06	Vinyl, Sonderbereich	BQ17	Bodenbeschichtung, Sonderbereich	BQ26	Mieterselbstiger Ausbau
BQ07	Holz, Parkett	BQ18	Bodenbeschichtung, Hochkantlamellenparkett	BQ27	projektspezifisch
BQ08	Holz, Sonderbereich	BQ19	Anstrich, staubbindend		
BQ09	Holz, Holzplaster				
BQ10	Fliese, Standard				

Deckenqualität (DQ) (Details s. Ebene Deckenspiegel):

DQ00	Bestand/ Luftraum	DQ06	AHD Metall, Raster quadratisch	DQ15	GK-Verkleidung auf UK
DQ01	AHD GK, glatt	DQ07	AHD Metall, Raster Langfeld, abgehängt	DQ16	Anstrich + Anstrich
DQ02	AHD GK, gestrichen (gespachtelt + gestrichen)	DQ08	AHD Metall, Raster Langfeld, freigespannt	DQ17	Sichtbeton SB 2 (mittlere Qualität)
DQ03	AHD Mineralfaser, Raster quadratisch	DQ09	AHD Streumaterial	DQ18	Sichtbeton SB 3 (hohe Qualität)
DQ04	AHD Mineralfaser, Raster Langfeld, abgehängt	DQ10	AHD Metall, Paneeldecke	DQ19	Rohdecke/ sichtbar
DQ05	AHD Mineralfaser, Raster quadratisch, nassraumtauglich	DQ11	AHD Holz	DQ20	belastete Oberfläche
		DQ12	Anstrich	DQ21	Mieterselbstiger Ausbau
		DQ13	Spachtelung + Anstrich	DQ22	projektspezifisch
		DQ14	Putz + Anstrich		

Wandqualität (WQ) (Details s. Ebene Wandübersichten):

WQ00	Bestand	WQ07	Putz/Spachtelung Q2	WQ15	projektspezifisch
WQ01	oberflächenglättend	WQ08	Putz/Spachtelung Q3	WQ16	projektspezifisch
WQ02	Anstrich auf Rohwand	WQ09	Putz/Spachtelung Q2	A	Fliesen h=ca.2,10m (auf Putz/Spachtelung)
WQ03	Putz/Spachtelung Q2	WQ10	Putz/Spachtelung Q3	B	Fliesen h=ca.1,20m (auf Putz/Spachtelung)
WQ04	Putz/Spachtelung Q3	WQ11	Sichtbeton S2	C	Fliesen in Teilbereichen (s. Detailangaben)
WQ05	Putz/Spachtelung Q2	WQ12	Sichtbeton S3		
WQ06	Putz/Spachtelung Q3	WQ13	Fliesen raumhoch		
		WQ14	Mieterselbstiger Ausbau		

Bodenqualität (BQ) (Details s. Ebene Bodenübersichten):

BQ00	Bestand/ Luftraum	BQ11	Fliese, hochwertig	BQ20	Anstrich, ölfest
BQ01	Teppich, Nadelvlies	BQ12	Fliese, Sonderbereich	BQ21	Anstrich, saurefest
BQ02	Teppich, hochwertig	BQ13	Betonwerkstein	BQ22	Industrieboden, flügelgeglättet
BQ03	Linoleum	BQ14	Naturstein	BQ23	Industrieboden, flügelgeglättet
BQ04	Kautschuk	BQ15	Rüttelklinker	BQ24	Industrieboden, flügelgeglättet
BQ05	Vinyl, Standard	BQ16	Bodenbeschichtung, Standard (Epoxidharz)	BQ25	Industrieboden, flügelgeglättet
BQ06	Vinyl, Sonderbereich	BQ17	Bodenbeschichtung, Sonderbereich	BQ26	Mieterselbstiger Ausbau
BQ07	Holz, Parkett	BQ18	Bodenbeschichtung, Hochkantlamellenparkett	BQ27	projektspezifisch
BQ08	Holz, Sonderbereich	BQ19	Anstrich, staubbindend		
BQ09	Holz, Holzplaster				
BQ10	Fliese, Standard				

Deckenqualität (DQ) (Details s. Ebene Deckenspiegel):

DQ00	Bestand/ Luftraum	DQ06	AHD Metall, Raster quadratisch	DQ15	GK-Verkleidung auf UK
DQ01	AHD GK, glatt	DQ07	AHD Metall, Raster Langfeld, abgehängt	DQ16	Anstrich + Anstrich
DQ02	AHD GK, gestrichen (gespachtelt + gestrichen)	DQ08	AHD Metall, Raster Langfeld, freigespannt	DQ17	Sichtbeton SB 2 (mittlere Qualität)
DQ03	AHD Mineralfaser, Raster quadratisch	DQ09	AHD Streumaterial	DQ18	Sichtbeton SB 3 (hohe Qualität)
DQ04	AHD Mineralfaser, Raster Langfeld, abgehängt	DQ10	AHD Metall, Paneeldecke	DQ19	Rohdecke/ sichtbar
DQ05	AHD Mineralfaser, Raster quadratisch, nassraumtauglich	DQ11	AHD Holz	DQ20	belastete Oberfläche
		DQ12	Anstrich	DQ21	Mieterselbstiger Ausbau
		DQ13	Spachtelung + Anstrich	DQ22	projektspezifisch
		DQ14	Putz + Anstrich		

Wandqualität (WQ) (Details s. Ebene Wandübersichten):

WQ00	Bestand	WQ07	Putz/Spachtelung Q2	WQ15	projektspezifisch
WQ01	oberflächenglättend	WQ08	Putz/Spachtelung Q3	WQ16	projektspezifisch
WQ02	Anstrich auf Rohwand	WQ09	Putz/Spachtelung Q2	A	Fliesen h=ca.2,10m (auf Putz/Spachtelung)
WQ03	Putz/Spachtelung Q2	WQ10	Putz/Spachtelung Q3	B	Fliesen h=ca.1,20m (auf Putz/Spachtelung)
WQ04	Putz/Spachtelung Q3	WQ11	Sichtbeton S2	C	Fliesen in Teilbereichen (s. Detailangaben)
WQ05	Putz/Spachtelung Q2	WQ12	Sichtbeton S3		
WQ06	Putz/Spachtelung Q3	WQ13	Fliesen raumhoch		
		WQ14	Mieterselbstiger Ausbau		

Bodenqualität (BQ) (Details s. Ebene Bodenübersichten):

BQ00	Bestand/ Luftraum	BQ11	Fliese, hochwertig	BQ20	Anstrich, ölfest
BQ01	Teppich, Nadelvlies	BQ12	Fliese, Sonderbereich	BQ21	Anstrich, saurefest
BQ02	Teppich, hochwertig	BQ13	Betonwerkstein	BQ22	Industrieboden, flügelgeglättet
BQ03	Linoleum	BQ14	Naturstein	BQ23	Industrieboden, flügelgeglättet
BQ04	Kautschuk	BQ15	Rüttelklinker	BQ24	Industrieboden, flügelgeglättet
BQ05	Vinyl, Standard	BQ16	Bodenbeschichtung, Standard (Epoxidharz)	BQ25	Industrieboden, flügelgeglättet
BQ06	Vinyl, Sonderbereich	BQ17	Bodenbeschichtung, Sonderbereich	BQ26	Mieterselbstiger Ausbau
BQ07	Holz, Parkett	BQ18	Bodenbeschichtung, Hochkantlamellenparkett	BQ27	projektspezifisch
BQ08	Holz, Sonderbereich	BQ19	Anstrich, staubbindend		
BQ09	Holz, Holzplaster				
BQ10	Fliese, Standard				

Deckenqualität (DQ) (Details s. Ebene Deckenspiegel):

DQ00	Bestand/ Luftraum	DQ06	AHD Metall, Raster quadratisch	DQ15	GK-Verkleidung auf UK
DQ01	AHD GK, glatt	DQ07	AHD Metall, Raster Langfeld, abgehängt	DQ16	Anstrich + Anstrich
DQ02	AHD GK, gestrichen (gespachtelt + gestrichen)	DQ08	AHD Metall, Raster Langfeld, freigespannt	DQ17	Sichtbeton SB 2 (mittlere Qualität)
DQ03	AHD Mineralfaser, Raster quadratisch	DQ09	AHD Streumaterial	DQ18	Sichtbeton SB 3 (hohe Qualität)
DQ04	AHD Mineralfaser, Raster Langfeld, abgehängt	DQ10	AHD Metall, Paneeldecke	DQ19	Rohdecke/ sichtbar
DQ05	AHD Mineralfaser, Raster quadratisch, nassraumtauglich	DQ11	AHD Holz	DQ20	belastete Oberfläche
		DQ12	Anstrich	DQ21	Mieterselbstiger Ausbau
		DQ13	Spachtelung + Anstrich	DQ22	projektspezifisch
		DQ14	Putz + Anstrich		

Wandqualität (WQ) (Details s. Ebene Wandübersichten):

WQ00	Bestand	WQ07	Putz/Spachtelung Q2	WQ15	projektspezifisch
WQ01	oberflächenglättend	WQ08	Putz/Spachtelung Q3	WQ16	projektspezifisch
WQ02	Anstrich auf Rohwand	WQ09	Putz/Spachtelung Q2	A	Fliesen h=ca.2,10m (auf Putz/Spachtelung)
WQ03	Putz/Spachtelung Q2	WQ10	Putz/Spachtelung Q3	B	Fliesen h=ca.1,20m (auf Putz/Spachtelung)
WQ04	Putz/Spachtelung Q3	WQ11	Sichtbeton S2	C	Fliesen in Teilbereichen (s. Detailangaben)
WQ05	Putz/Spachtelung Q2	WQ12	Sichtbeton S3		
WQ06	Putz/Spachtelung Q3	WQ13	Fliesen raumhoch		
		WQ14	Mieterselbstiger Ausbau		

Bodenqualität (BQ) (Details s. Ebene Bodenübersichten):

BQ00	Bestand/ Luftraum	BQ11	Fliese, hochwertig	BQ20	Anstrich, ölfest
BQ01	Teppich, Nadelvlies	BQ12	Fliese, Sonderbereich	BQ21	Anstrich, saurefest
BQ02	Teppich, hochwertig	BQ13	Betonwerkstein	BQ22	Industrieboden, flügelgeglättet
BQ03	Linoleum	BQ14	Naturstein	BQ23	Industrieboden, flügelgeglättet
BQ04	Kautschuk	BQ15	Rüttelklinker	BQ24	Industrieboden, flügelgeglättet
BQ05	Vinyl, Standard	BQ16	Bodenbeschichtung, Standard (Epoxidharz)	BQ25	Industrieboden, flügelgeglättet
BQ06	Vinyl, Sonderbereich	BQ17	Bodenbeschichtung, Sonderbereich	BQ26	Mieterselbstiger Ausbau
BQ07	Holz, Parkett	BQ18	Bodenbeschichtung, Hochkantlamellenparkett	BQ27	projektspezifisch
BQ08	Holz, Sonderbereich	BQ19	Anstrich, staubbindend		
BQ09	Holz, Holzplaster				
BQ10	Fliese, Standard				

Deckenqualität (DQ) (Details s. Ebene Deckenspiegel):

DQ00	Bestand/ Luftraum	DQ06	AHD Metall, Raster quadratisch	DQ15	GK-Verkleidung auf UK
DQ01	AHD GK, glatt	DQ07	AHD Metall, Raster Langfeld, abgehängt	DQ16	Anstrich + Anstrich
DQ02	AHD GK, gestrichen (gespachtelt + gestrichen)	DQ08	AHD Metall, Raster Langfeld, freigespannt	DQ17	Sichtbeton SB 2 (mittlere Qualität)
DQ03	AHD Mineralfaser, Raster quadratisch	DQ09	AHD Streumaterial	DQ18	Sichtbeton SB 3 (hohe Qualität)
DQ04	AHD Mineralfaser, Raster Langfeld, abgehängt	DQ10	AHD Metall, Paneeldecke	DQ19	Rohdecke/ sichtbar
DQ05	AHD Mineralfaser, Raster quadratisch, nassraumtauglich	DQ11	AHD Holz	DQ20	belastete Oberfläche
		DQ12	Anstrich	DQ21	Mieterselbstiger Ausbau
		DQ13	Spachtelung + Anstrich	DQ22	projektspezifisch
		DQ14	Putz + Anstrich		

Wandqualität (WQ) (Details s. Ebene Wandübersichten):

WQ00	Bestand	WQ07	Putz/Spachtelung Q2	WQ15	projektspezifisch
WQ01	oberflächenglättend	WQ08	Putz/Spachtelung Q3	WQ16	projektspezifisch
WQ02	Anstrich auf Rohwand	WQ09	Putz/Spachtelung Q2	A	Fliesen h=ca.2,10m (auf Putz/Spachtelung)
WQ03	Putz/Spachtelung Q2</				