


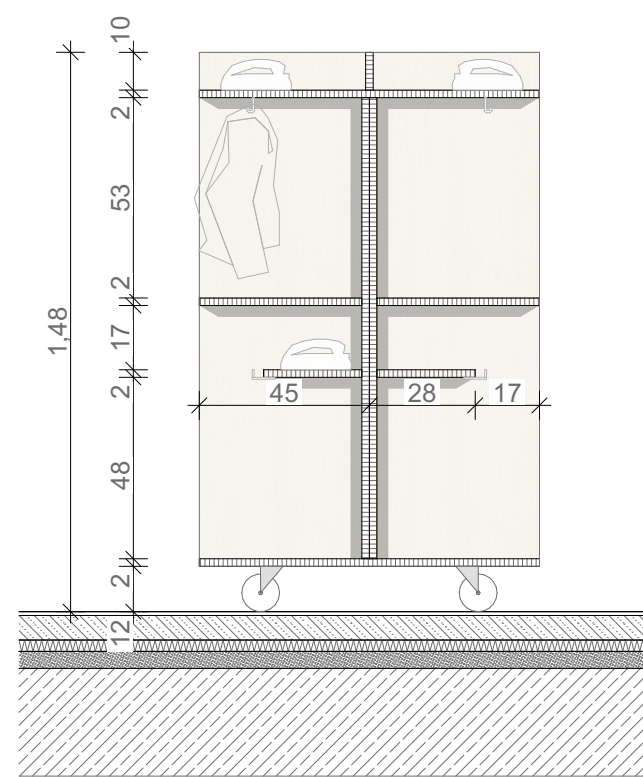

Schnitt Garderobe


Alle Seekieferplatten (18mm) sind leicht weiß pigmentiert lasiert und oberflächenversiegelt.

Für alle Garderoben geltende Informationen:

- Korpus und Fachböden Seekieferplatte
- Schranktüren Seekieferplatte akustisch wirksam durch Lochung (Typ 4-16)
- Eigentumsfächer mit Namensschildern aus Alu versehen
- nach außen öffnende Türen an innenliegenden Topfbändern in Abstimmung Architektur
- Griffloch zum öffnen der Türen $\varnothing$ 2,5cm
- Stauraumfächer mit Fachböden und Bohrlöchern zur Ergänzung von Böden
- Darüber Blende im Bereich der Abhangdecke
- Sockel 8cm, zurückgesetzt (2cm)


Typ A.4 - 1 x vorhanden

Typ A.5 - 1 x vorhanden

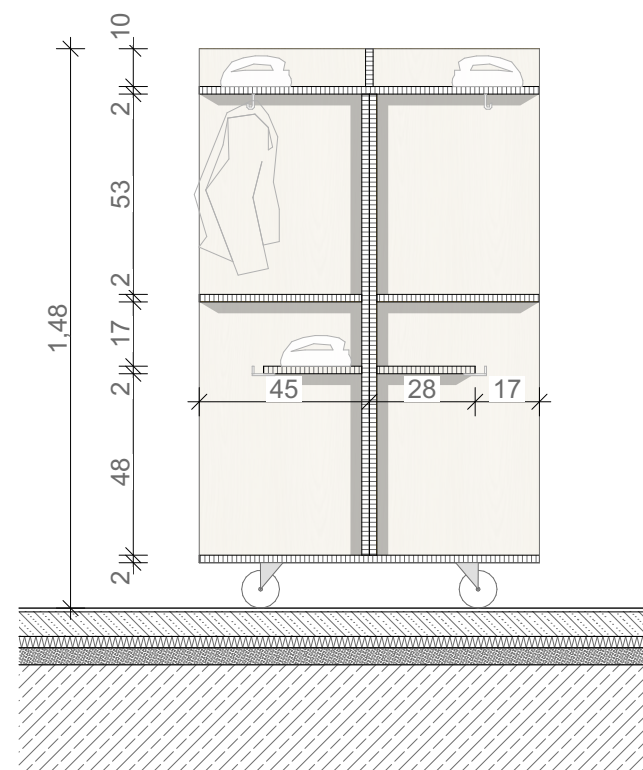


Schnitt Garderobe


- Garderobenelemente mobil
- beweglich auf Rollen mit Bremsen
- Ablagefächer groß für Tornister
- Zwischenfach mit Haken für Jacke und Turnbeutel
- Ablagefach klein/ oben für Helm o.ä.

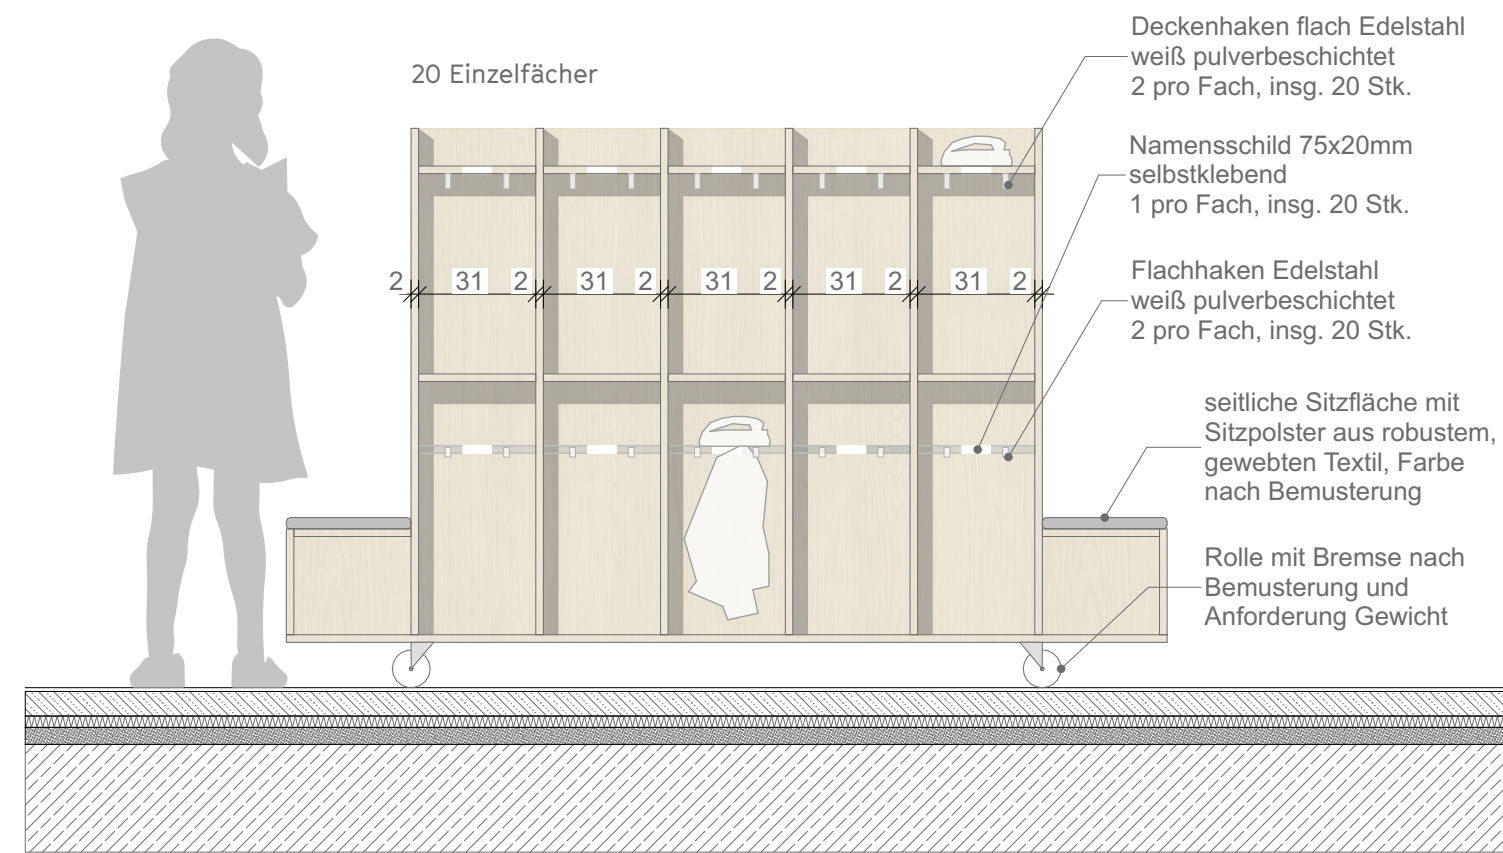


Ansicht Garderobe

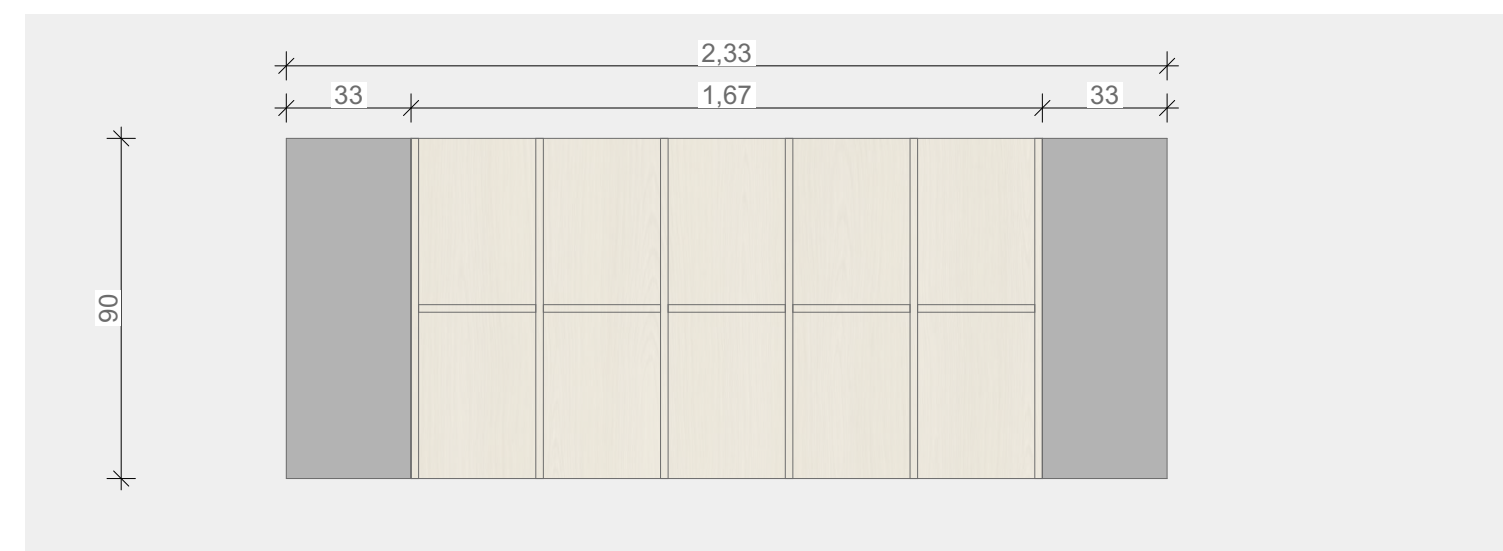


Grundriss Garderobe

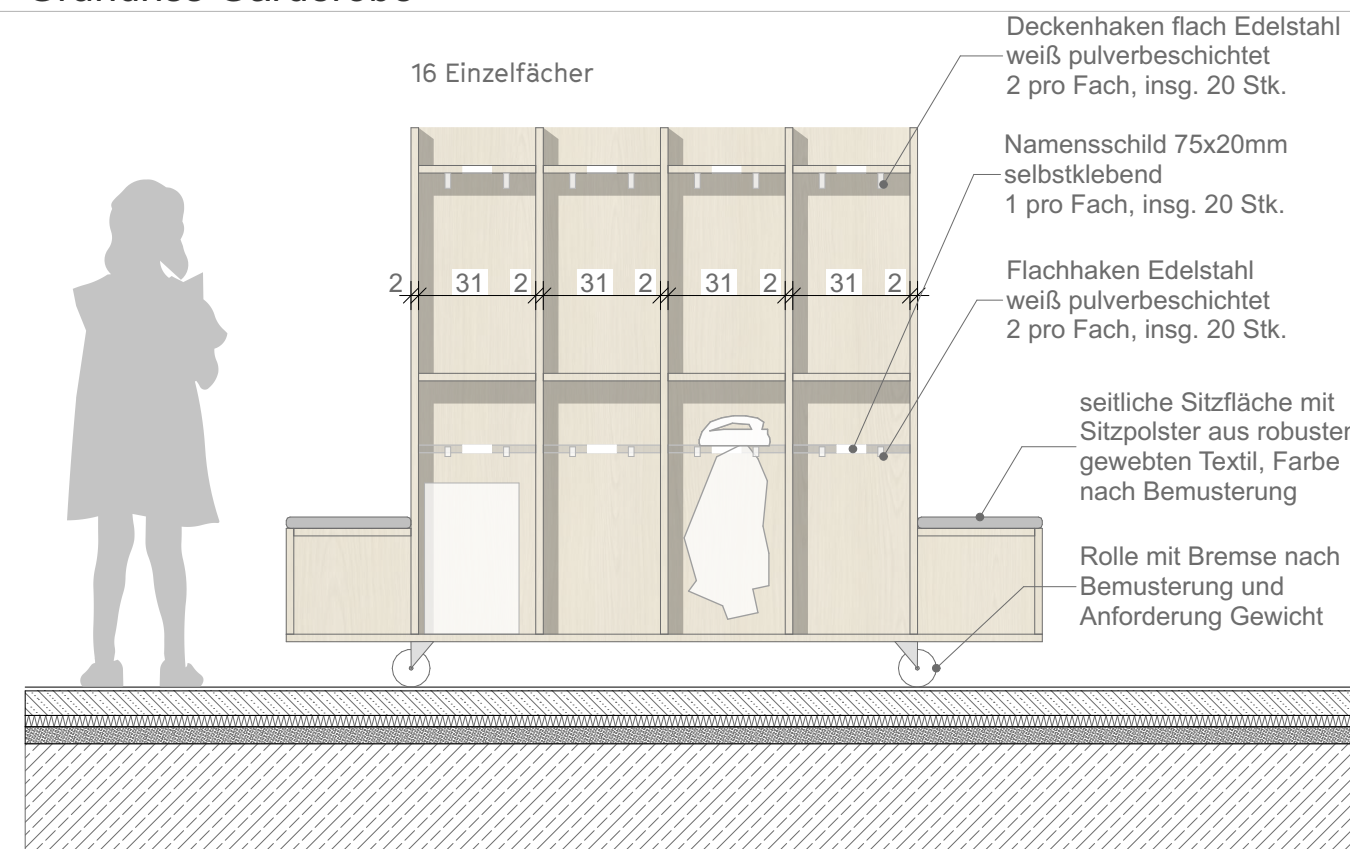

Ansicht Garderobe

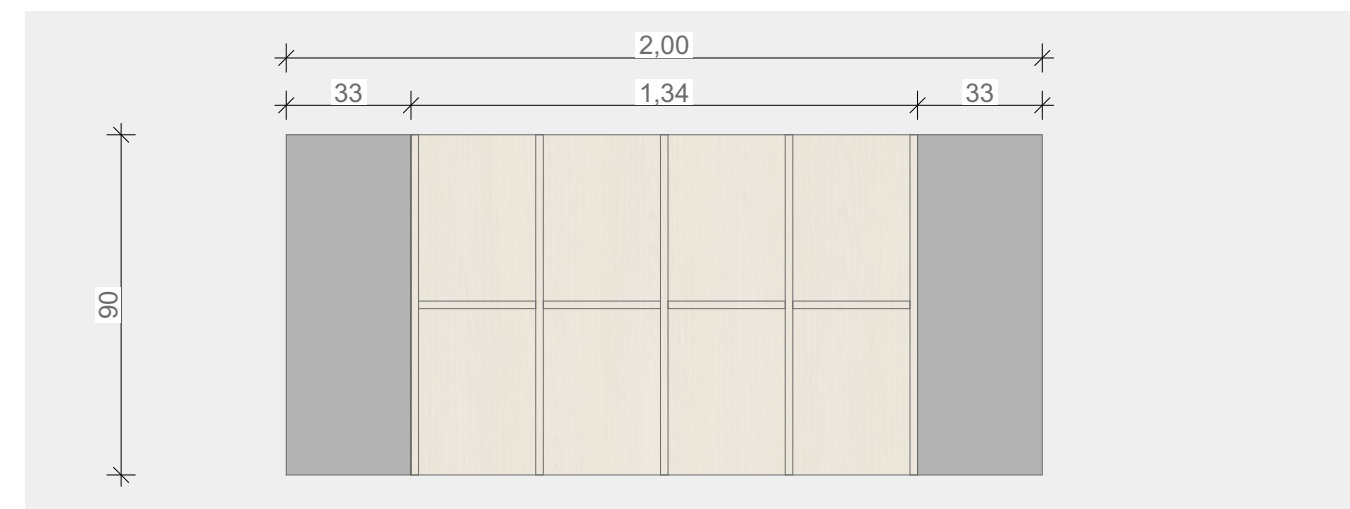

Grundriss Garderobe

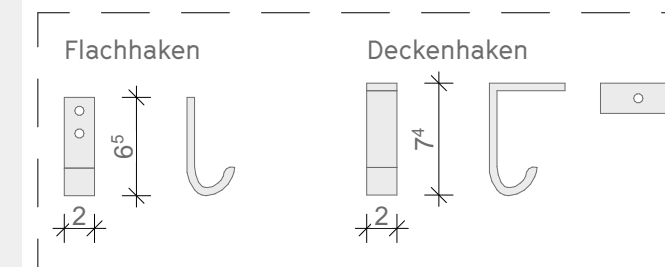

Detail Haken M 1:5

[illegible]

ERWEITERUNG DER ANNETTE-VON-DROSTE- HÜLSHOFF SCHULE NIENBERGE


ADRESSE Kirmstraße 1
48161 Münster Nienberge

BAUHERR



NUR FÜR DIE AUSSCHREIBUNG

HÖHE NEUBAU: ± 0,00 = +80,82m ü.NHN = EFH OK FFB EG

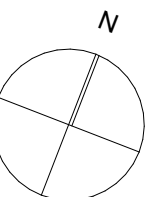

**A.4 + A.5 Garderoben (OG)
mobil**

Maßstab	1:20, 1:5	Blattgröße	DIN A2	Datum	250515	BSS Plancode	Index
Status: Zuarbeit Ausschreibung						62807	
Projekt	Calum	Phase	Ersteller	Code	Beschreibung		
11992 MÜN	250515	LP6	- A	62807	A.4 + A.5 Garderoben (OG) mobil		