
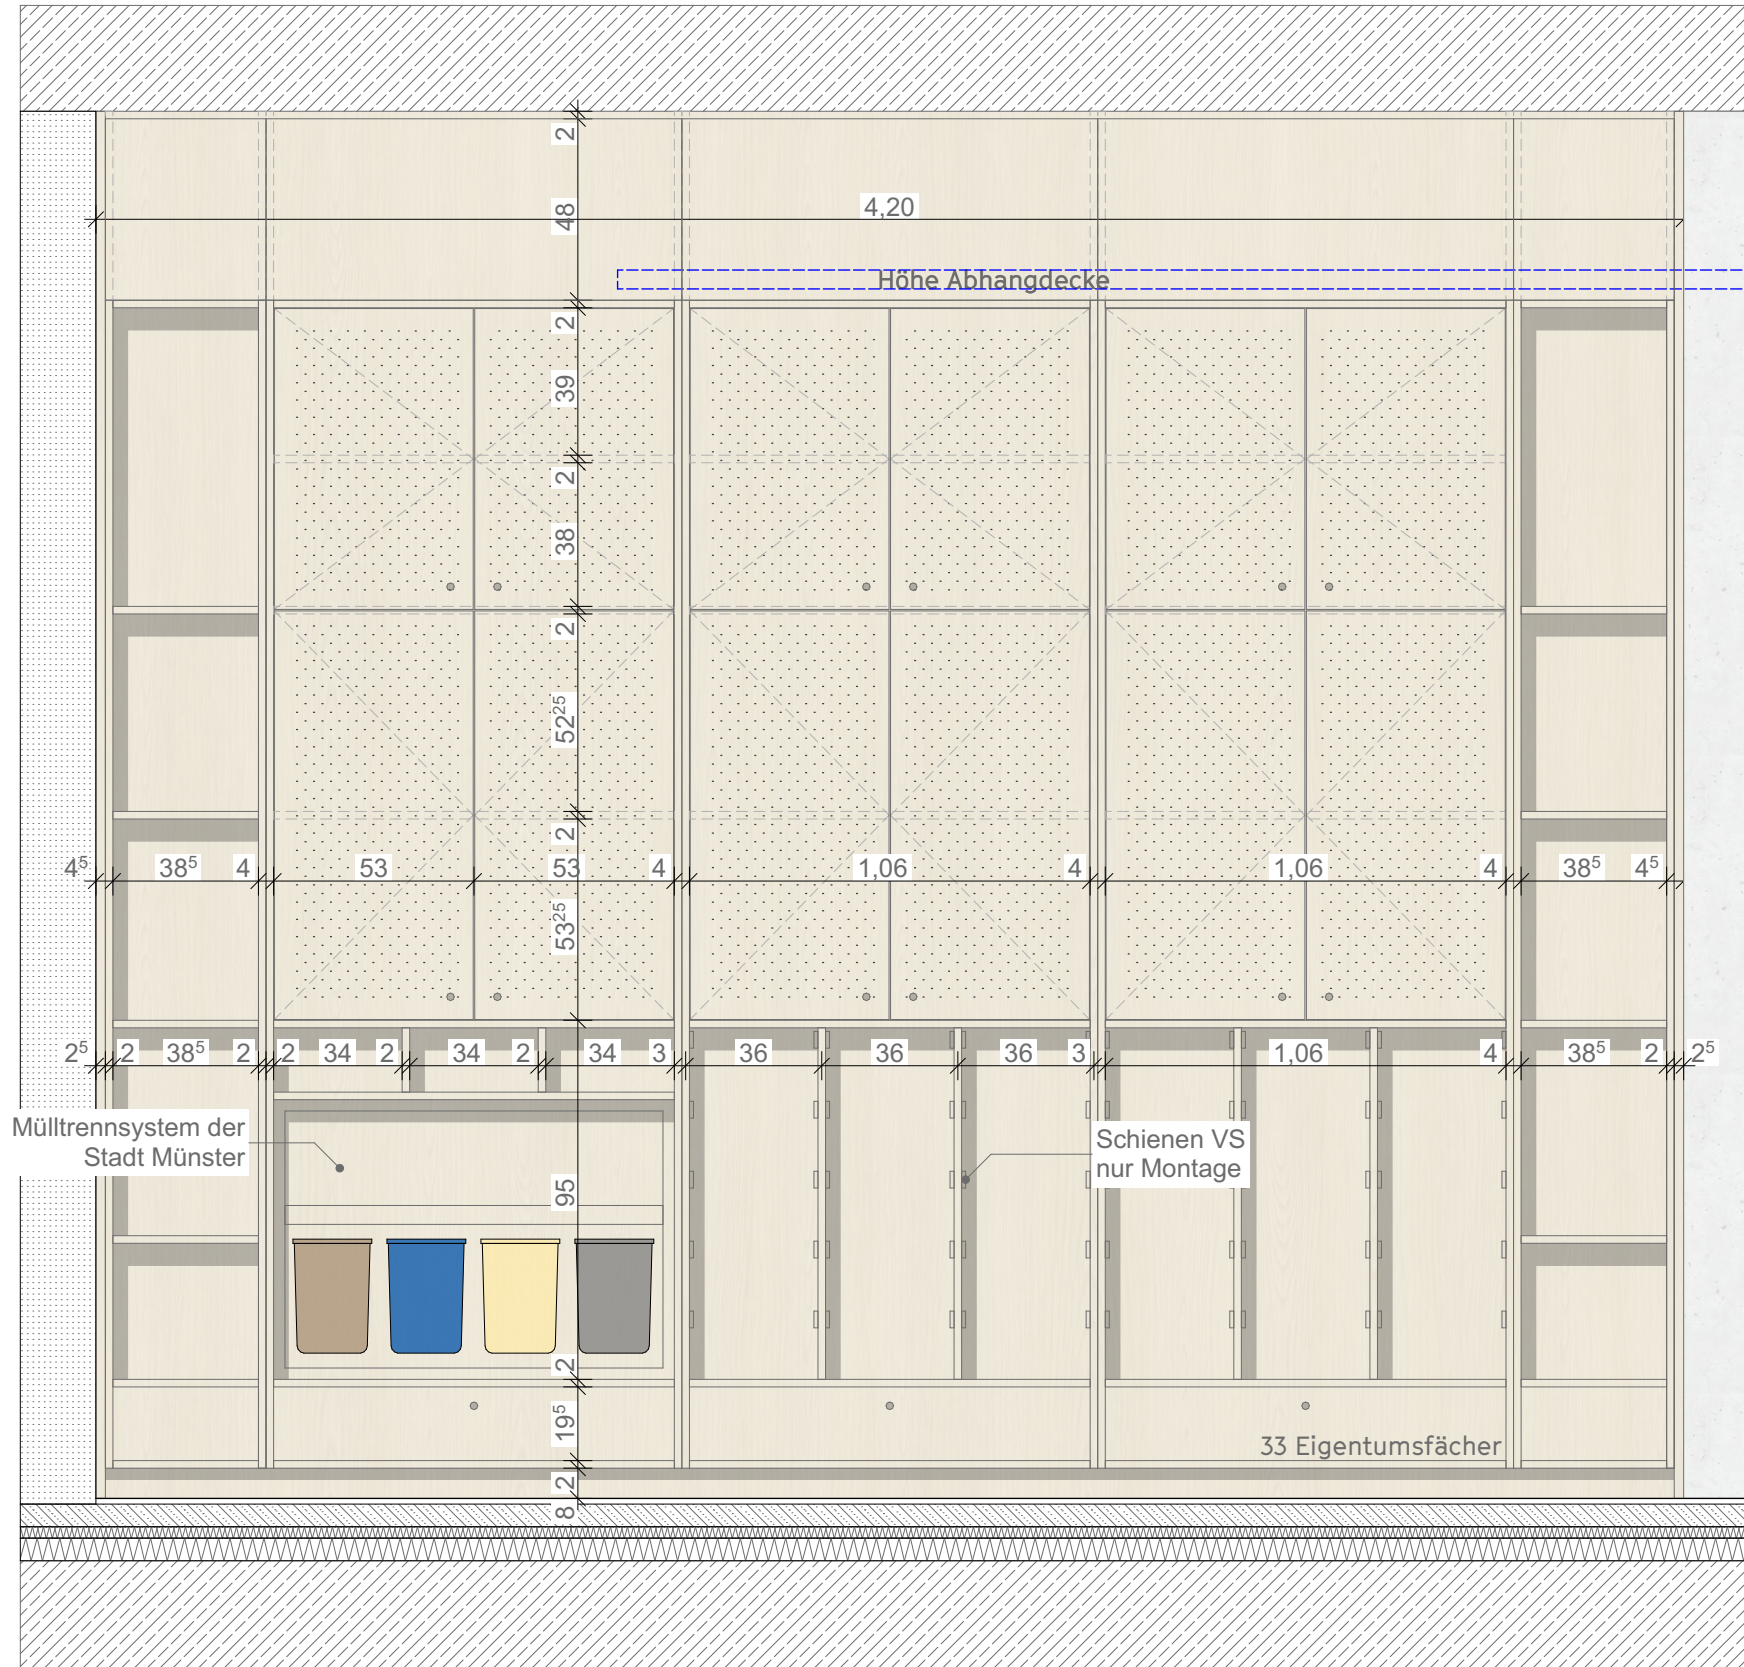
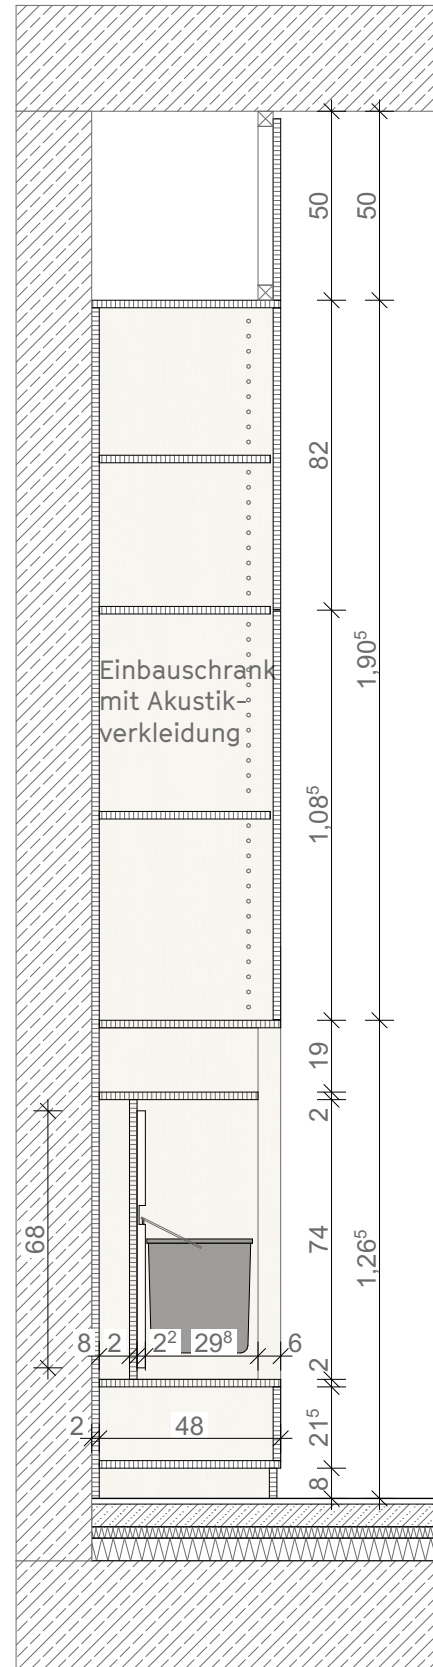
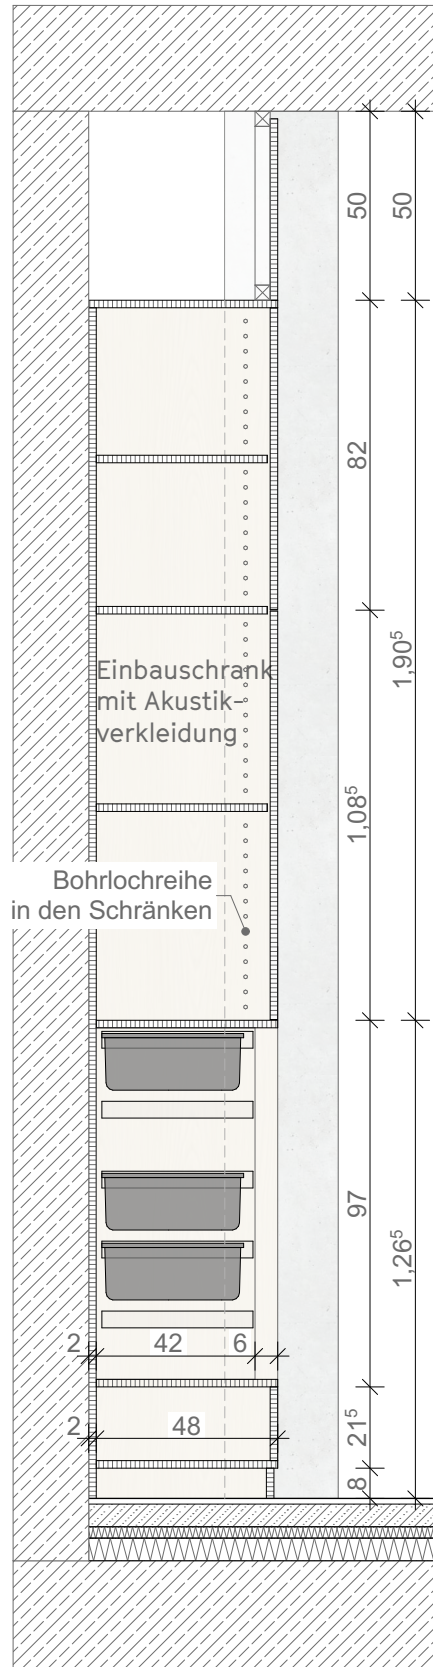


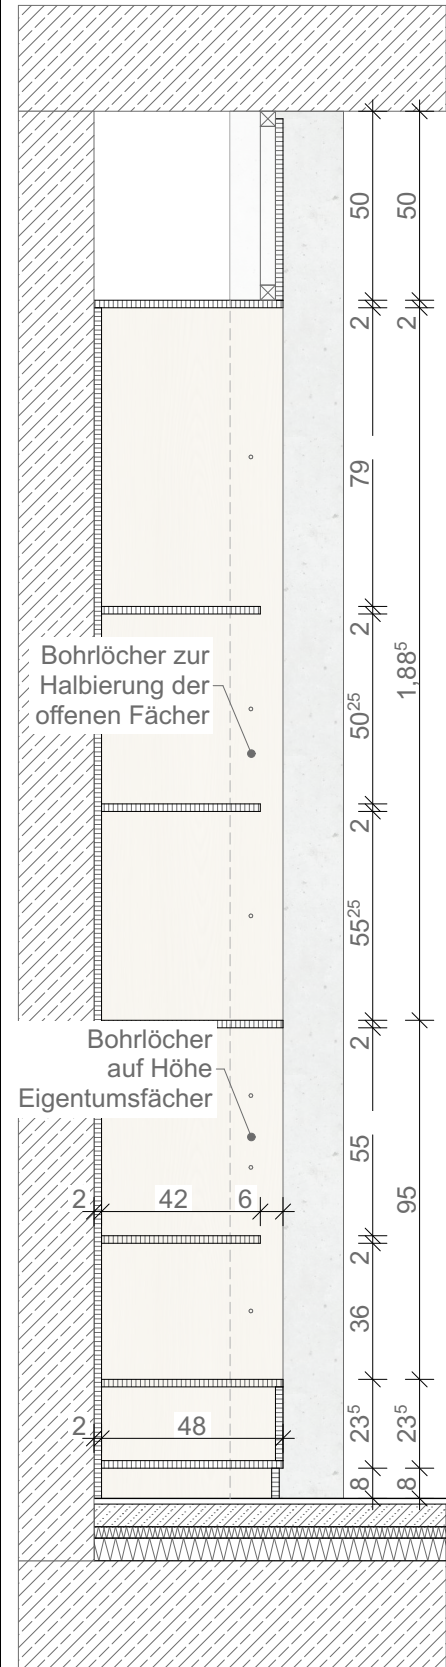

- Korpus und Fachböden Seekieferplatte, Kanten geschliffen 2mm
- Schranktüren Seekieferplatte akustisch wirksam durch Lochung (Typ 4-16)
rückseitig Vlies schwarz
- nach außen öffnende Türen an innenliegenden Topfbändern in Abstimmung Architektur
- Griffloch zum öffnen der Türen $\varnothing$ 2,5cm
- Stauraumfächer mit Fachböden und Bohrlöchern zur Ergänzung von Böden
- Darüber Blende im Bereich der Abhangdecke
- Sockel 8cm, zurückgesetzt (2cm)
- Mülltrennsystem gemäß der Vorgabe Stadt Münster integriert
- Montage der bauseitigen Schienen Eigentumsfächer

Typ B.3 - 1 x vorhanden

Brandschutzanforderungen gemäß Brandschutzkonzept, nach DIN 4102-2 u. DIN EN 13501-2	
d = dichtschießend	fn+rd = T30-RS = feuerhemmend, E30 = G30
d+s = dicht-, selbstschießend	rauchdicht, selbstschießend EI30 = F30
rd = TRS = rauchdicht, selbstschießend	fn = T30 = feuerhemmend, dicht-, selbstschießend

Sämtliche Maße sind vom Unternehmen eigenverantwortlich am Bau zu prüfen.
Alle Werkpläne sind nur in Verbindung mit den gültigen Schal- und Bewehrungsplänen der Tragwerksplanung, sowie den Durchbruchsplänen der Fachplanung gültig und/oder den ergänzenden Angaben.
Dehnungsfugen sind nach Angabe Tragwerksplanung auszuführen.
Das ausführende Unternehmen ist verpflichtet, den: die Auftraggeber:in auf etwaige Unstimmigkeiten der Ausführungsunterlagen hinzuweisen (VOB, § 3.3).
Das gültige Brandschutzkonzept ist zu beachten.

ADRESSE Kirmstraße 1
48161 Münster Nienberge

BAUHERR



B.3 Schrank Klassenzimmer (EG)

Maßstab 1:20		Blattgröße DIN A2		Datum 260910		SSB Plancode		Index	
Status: Zuarbeit Ausschreibung						62813			
Projekt	Datum	Phase	Ersteller	Code	Beschreibung				
11992 MÜN	260910	LP6	- A	62813	B.3 Schrank Klassenzimmer (EG)				