
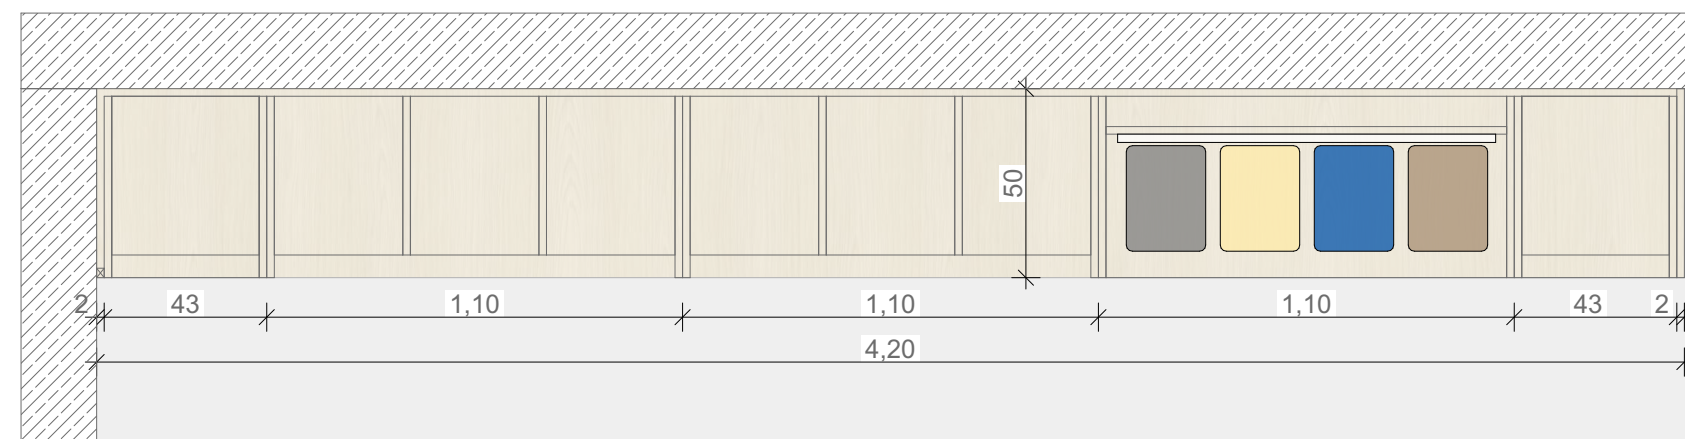
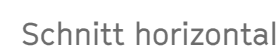
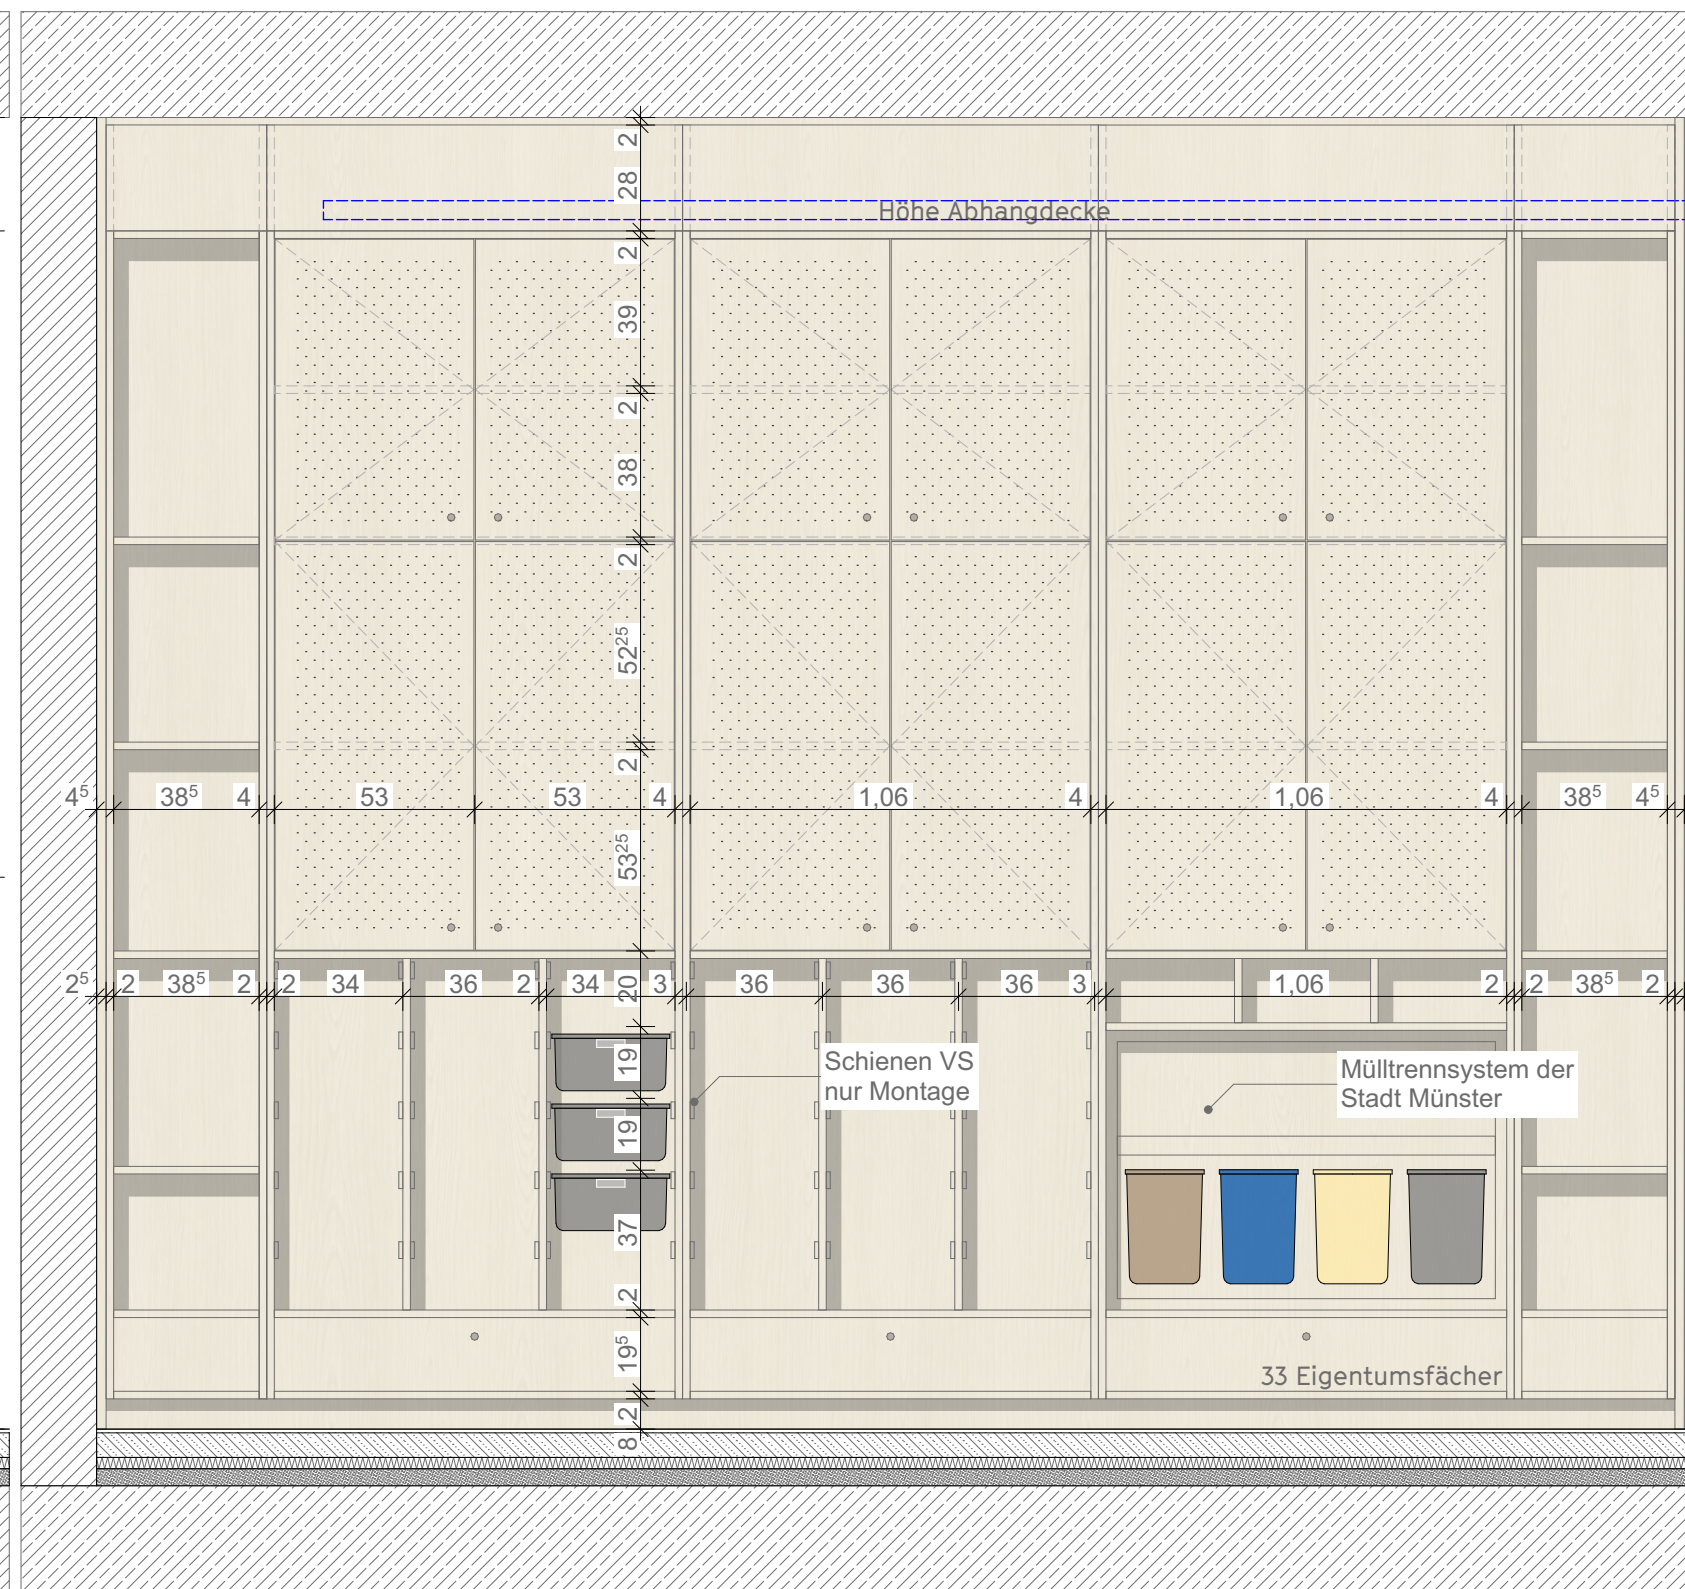


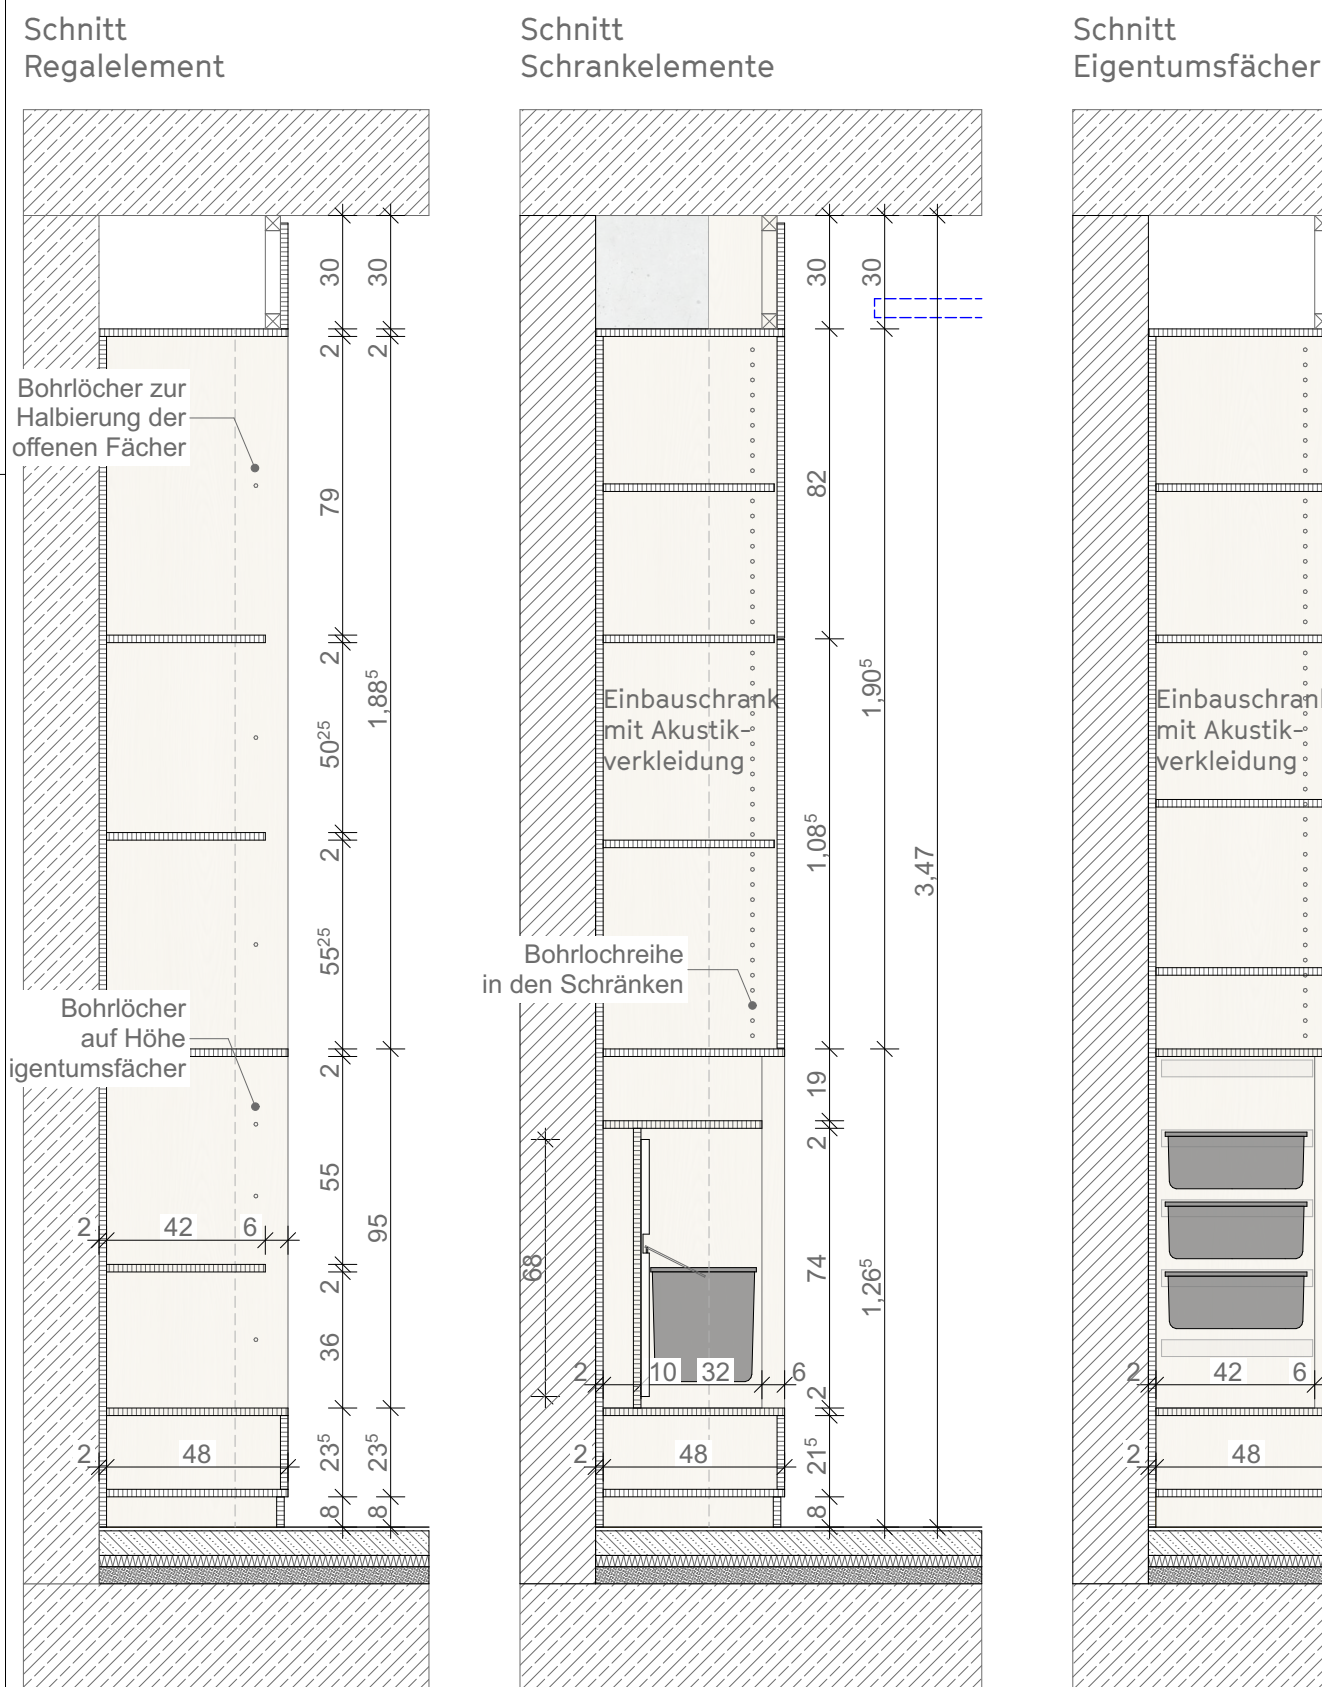

Für alle Schränke geltende Informationen:

- Korpus und Fachböden Seekieferplatte, Kanten geschliffen 2mm
- Schranktüren Seekieferplatte akustisch wirksam durch Lochung (Typ 4-16) rückseitig Vlies schwarz
- nach außen öffnende Türen an innenliegenden Topfbändern in Abstimmung Architektur
- Griffloch zum öffnen der Türen ø 2,5cm
- Stauraumflächen mit Fachböden und Bohrlöchern zur Ergänzung von Böden
- Darüber Blende im Bereich der Abhangdecke
- Sockel 8cm, zurückgesetzt (2cm)
- Mülltrennsystem gemäß der Vorgabe Stadt Münster integriert
- Montage der bauseitigen Schienen Eigentumsfächer

Alle Seekieferplatten (18mm) sind leicht weiß pigmentiert lasiert (oberflächenversiegelt).

Typ B.4.1 - 1 x vorhanden

	Stahlbeton		Dämmung XPS, EPS		Planung Neu
	Stahlbeton, WU		Dämmung Mineralwolle		Bestand
	Betonfertigteil		Holzwolledämmung		Abbruch
	Mauerwerk		Holzwerkstoff, Bauholz		SB - Sichtbeton
	Beton unbew. / Estrich		Gipskarton		SMW - Sichtmauerwerk
	= OKF Fertigbau		DD = Deckendurchbruch		H = Heizung
	= UKF Fertigbau		WD = Wanddurchbruch		S = Sanitär
	= OKRB Rohboden		BS = Bodenschlitz		L = Lüftung
	= UKRD Rohdecke		BD = Bodendurchbruch		E = Elektro
Brandschutzanforderungen gemäß Brandschutzkonzept, nach DIN 4102-2 u. DIN EN 13501-2					
d =	dichtschließend	fh+rd =	T30-RS = feuerhemmend, rauchdicht, selbstschließend	E30 =	G30
d+s =	dicht-, selbstschließend			EI30 =	F30
rd =	TRS = rauchdicht, selbstschließend	fh =	T30 = feuerhemmend, dicht-, selbstschließend		

ERWEITERUNG DER ANNETTE-VON-DROSTE- HÜLSHOFF SCHULE NIENBERGE


ADRESSE Kirmstraße 1
48161 Münster Nienberge

BAUHERR



NUR FÜR DIE AUSSCHREIBUNG

HÖHE NEUBAU: $\pm 0,00 = +80,82\text{m ü.NHN} = \text{EFH OK FFB EG}$

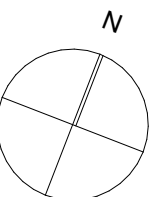

B.4.1 Schrank Klassenzimmer (OG)

Maßstab	1:20	Blattgröße	DIN A2	Datum	260910	BSS Plancode	Index
Status: Zuarbeit Ausschreibung						62817	
Projekt	Calcum	Phase	Ersteller	Code	Beschreibung		
11992 MÜN	260910	LP6	- A	62817	B.4.1 Schrank Klassenzimmer (OG)		