




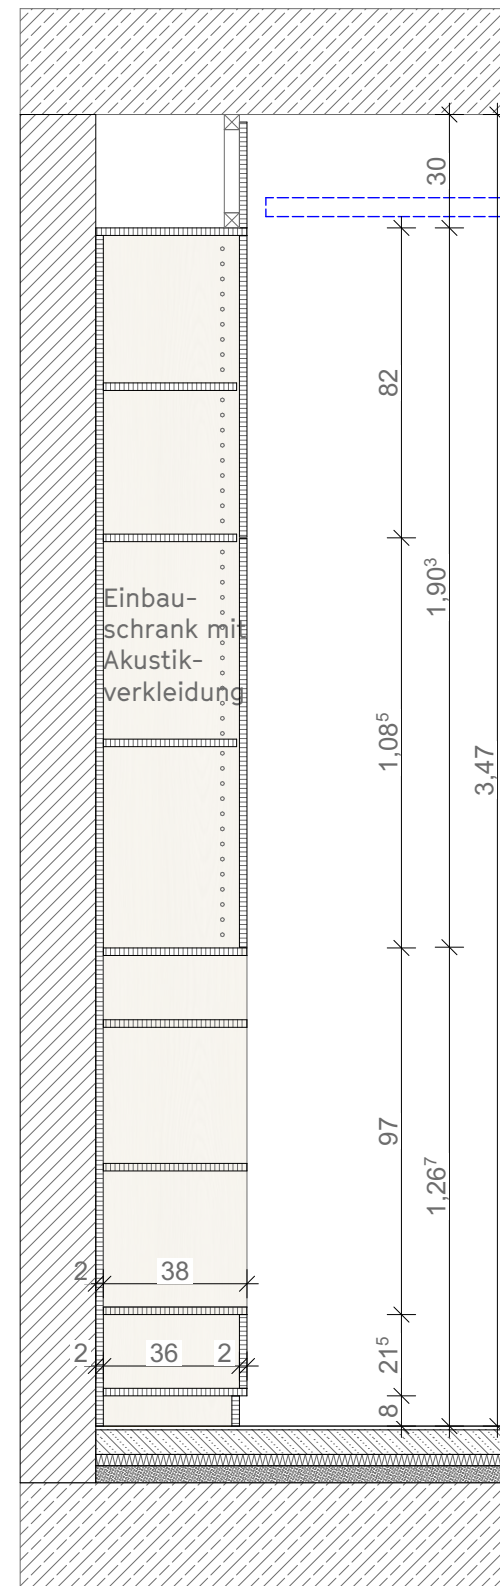

Schnitt Schrank

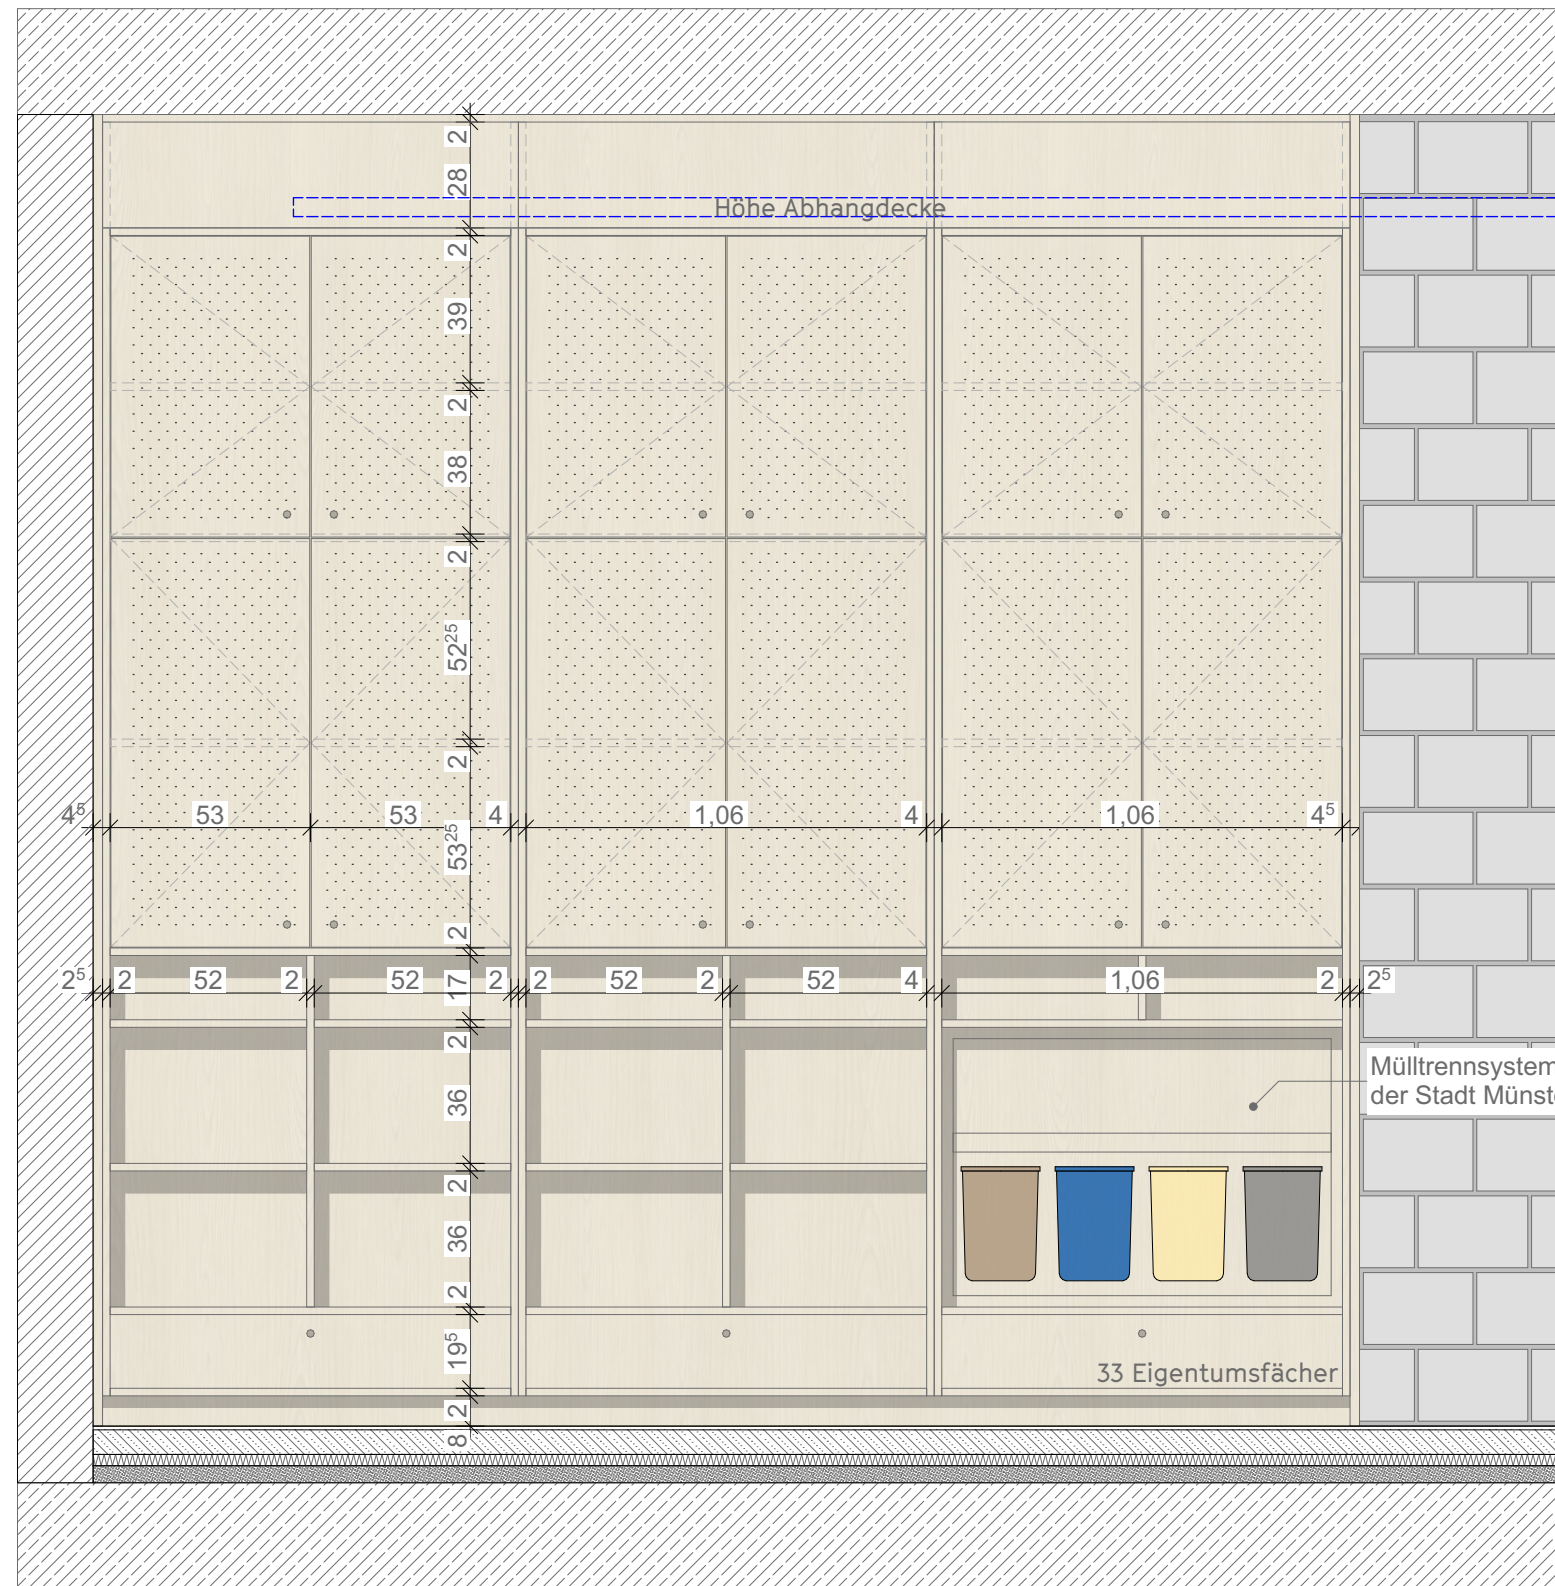

Ansicht Schrank

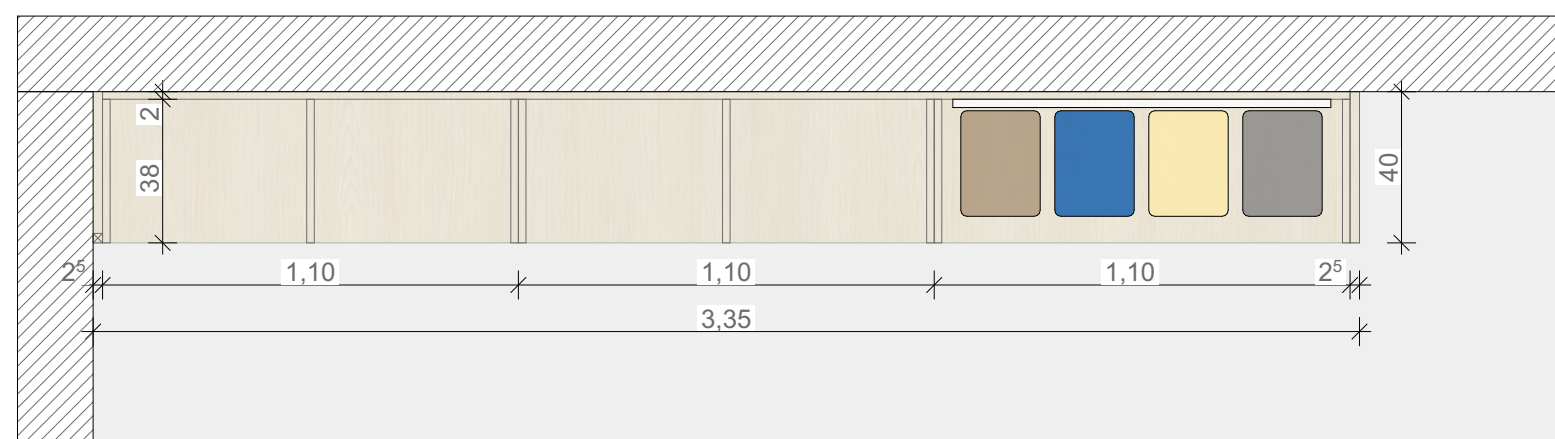

Grundriss Schrank

Für alle Schränke geltende Informationen:

- Korpus und Fachböden Seekieferplatte
- Schranktüren Seekieferplatte akustisch wirksam durch Lochung (Typ 4-16)
- Eigentumsfächer mit Namensschildern aus Alu-versehen
- nach außen öffnende Türen an innenliegenden Topfbändern in Abstimmung Architekt
- Griffloch zum Öffnen der Türen $\varnothing$ 2,5 cm
- Stauraumfächer mit Fachböden und Bohrlöchern zur Ergänzung von Böden
- Darüber Blende im Bereich der Abhangdecke
- Sockel 8 cm, zurückgesetzt (2 cm)
- Mülltrennsystem der Stadt Münster integriert

Alle Seekieferplatten (18mm) sind leicht weiß pigmentiert lasiert und oberflächenversiegelt.

Typ B.6 - 2 x vorhanden

	Stahlbeton		Dämmung XPS, EPS		Planung Neu
	Stahlbeton, WU		Dämmung Mineralwolle		Bestand
	Betonfertigteile		Holzwolldämmung		Abbruch
	Mauerwerk		Holzwerkstoff, Bauholz		SB - Sichtbeton
	Beton unbew. / Estrich		Gipskarton		SMW - Sichtmauerwerk
	= UKF Fertigbau		DD = Deckendurchbruch		H = Heizung
	= UKF Fertigbau		WD = Wanddurchbruch		S = Sanitär
	= OKRB Rohboden		BS = Bodenschlitz		L = Lüftung
	= UKRD Rohdecke		BD = Bodendurchbruch		E = Elektro

Brandschutzanforderungen gemäß Brandschutzkonzept, nach DIN 4102-2 u. DIN EN 13501-2

d =	dichtschließend	fh+rd =	T30-RS = feuerhemmend, rauchdicht, selbstschließend	E30 = G30 EI30 = F30
d+s =	dicht-, selbstschließend	fh =	T30 = feuerhemmend, dicht-, selbstschließend	
rd =	TRS = rauchdicht, selbstschließend			

[illegible]

Sämtliche Maße sind vom Unternehmen eigenverantwortlich am Bau zu prüfen.
Alle Werkpläne sind nur in Verbindung mit den gültigen Schal- und Bewehrungsplänen der Tragwerksplanung, sowie den Durchbruchsplänen der Fachplanung gültig und/oder den ergänzenden Angaben.
Dehnungsfugen sind nach Angabe Tragwerksplanung auszuführen.
Das ausführende Unternehmen ist verpflichtet, den die Auftraggeber:in auf etwaige Unstimmigkeiten der Ausführungsunterlagen hinzuweisen (VOB, § 3.3).
Das gültige Brandschutzkonzept ist zu beachten.

ERWEITERUNG DER ANNETTE-VON-DROSTE- HÜLSHOFF SCHULE NIENBERGE

ADRESSE Kirmstraße 1
48161 Münster Nienberge


BAUHERR



Amt für Immobilien-
management

NUR FÜR DIE AUSSCHREIBUNG

HÖHE NEUBAU: $\pm 0,00 = +80,82\text{m ü.NHN} = \text{EFH OK FFB EG}$

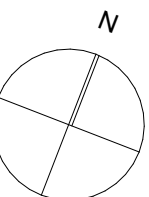

B.6 Schrank

Differenzierungsraum (OG)

Maßstab	1:20	Blattgröße	DIN A2	Datum	250515	BSB Plancode	Index
Status: Zuarbeit Ausschreibung						62819	
Projekt	Datum	Phase	Ersteller	Code	Beschreibung		
11992 MÜN	250515	LP6	- A	62819	B.6 Schrank Differenzierungsraum (OG)		