



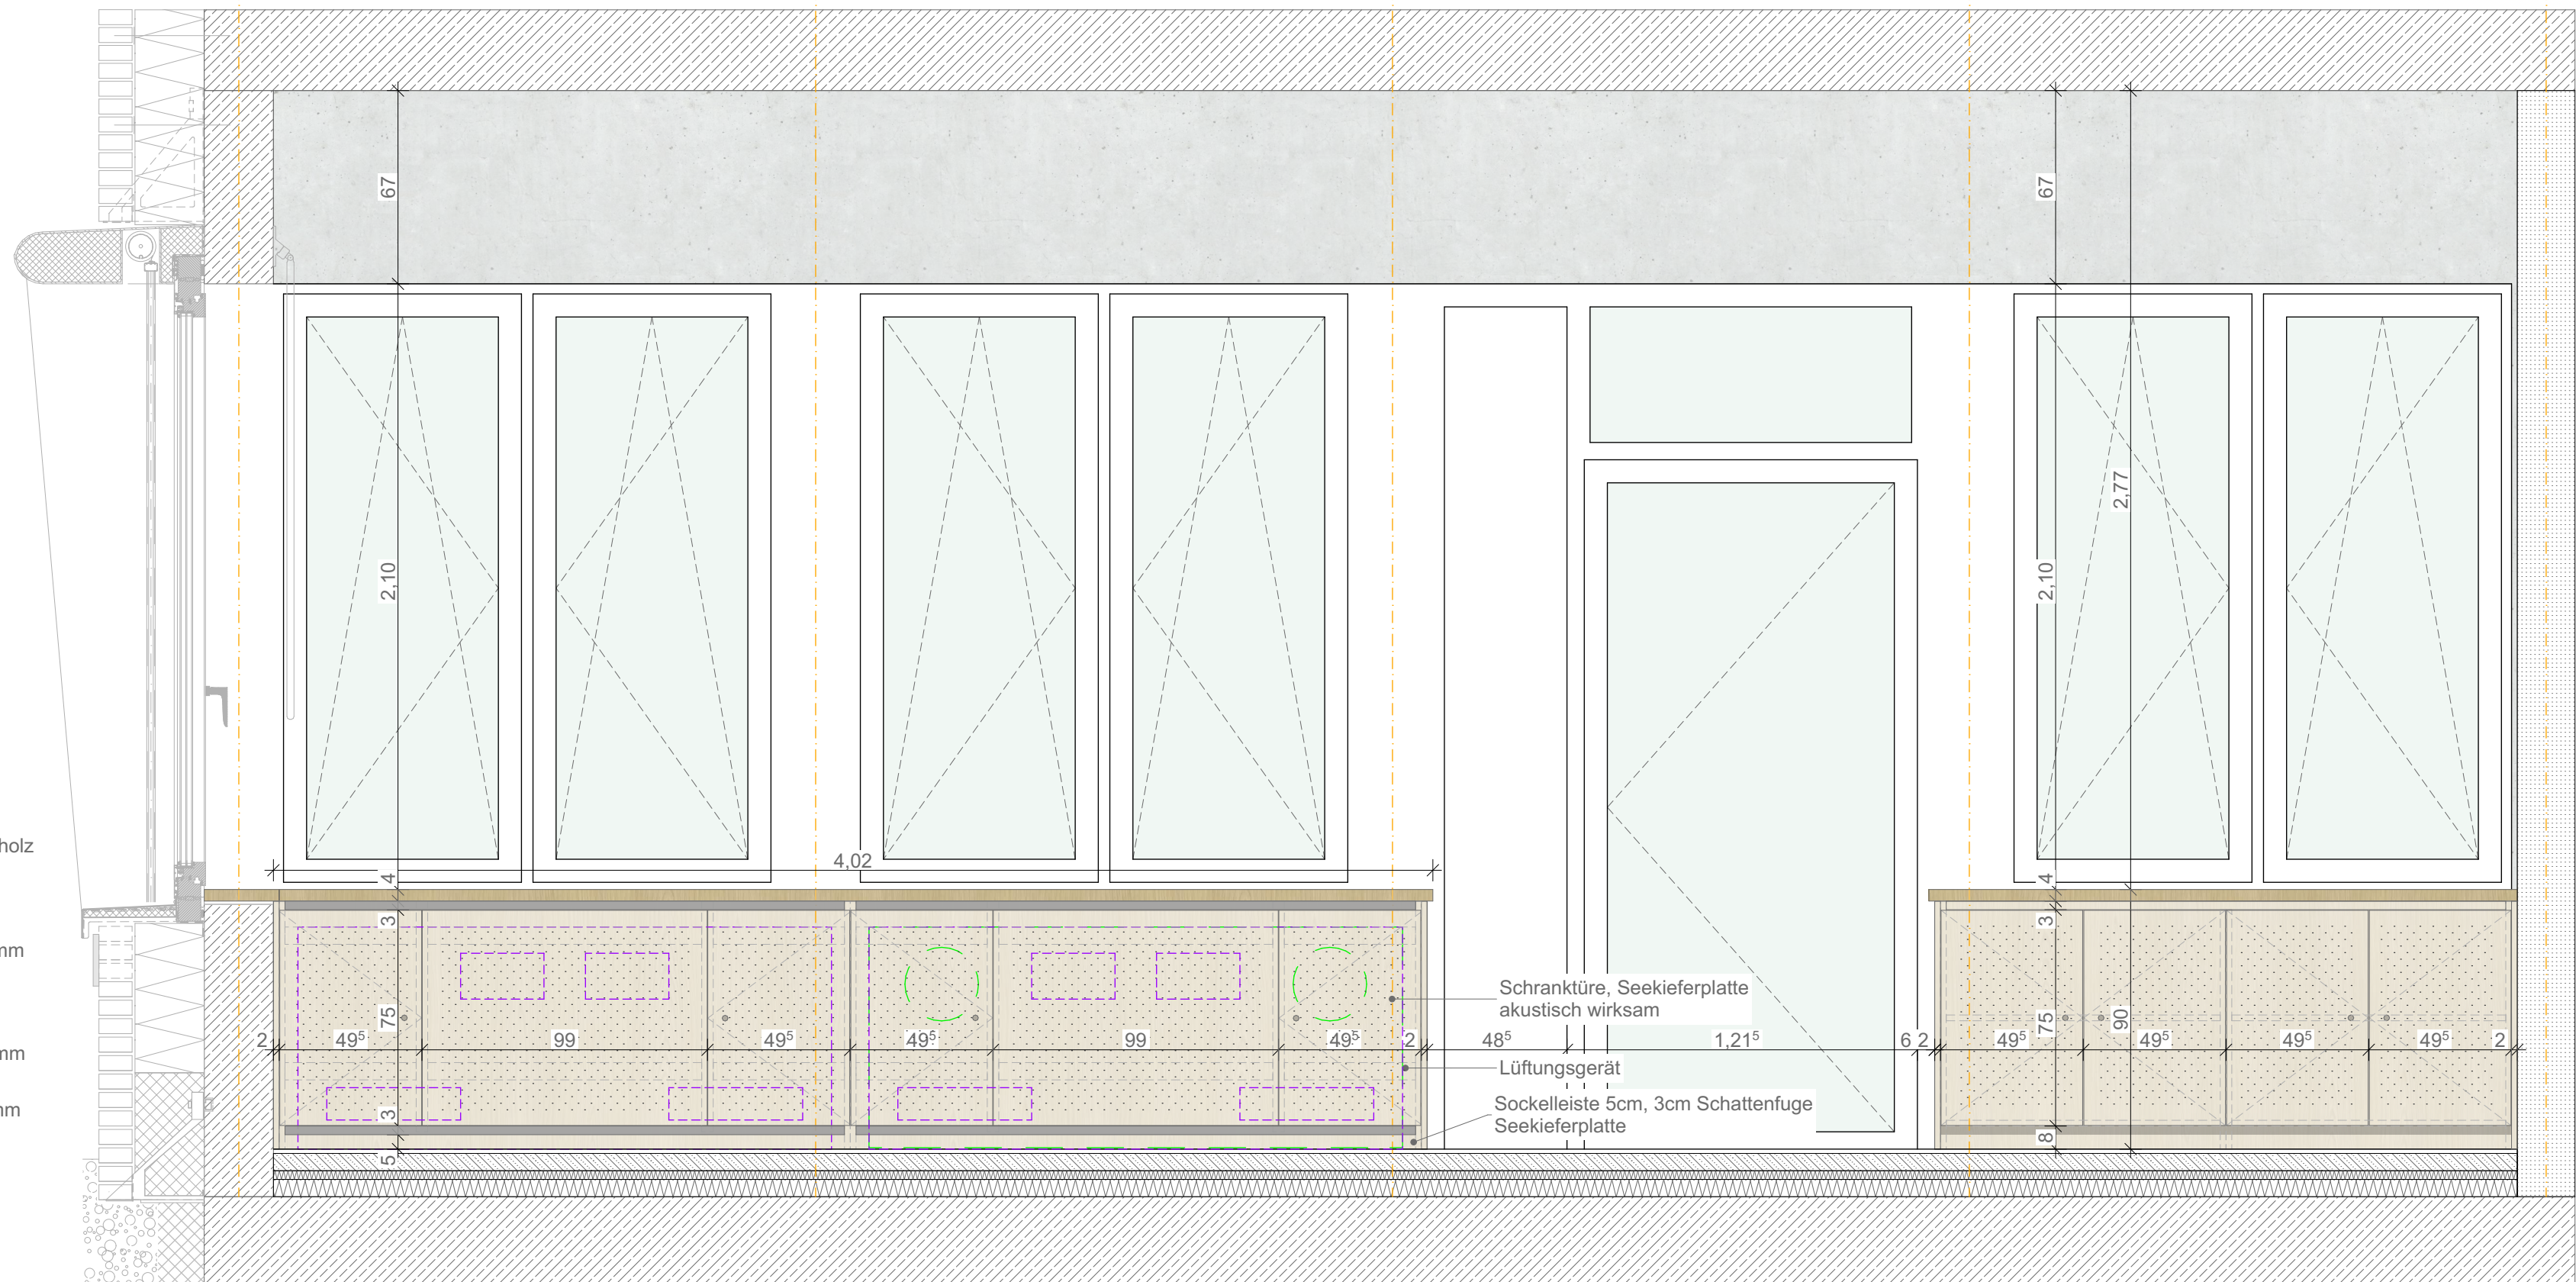

Ansicht Verkleidung und Stauraum

- Verkleidung Lüftungsgeräte muss um bereits montierte Lüftungsgeräte herum gebaut werden
- Schlitze für Zu- und Abluft nach Herstellervorgaben und in Abstimmung Architektur
- Luftströme müssen innerhalb der Verkleidung getrennt werden (z.B. mit Moosgummistreifen)

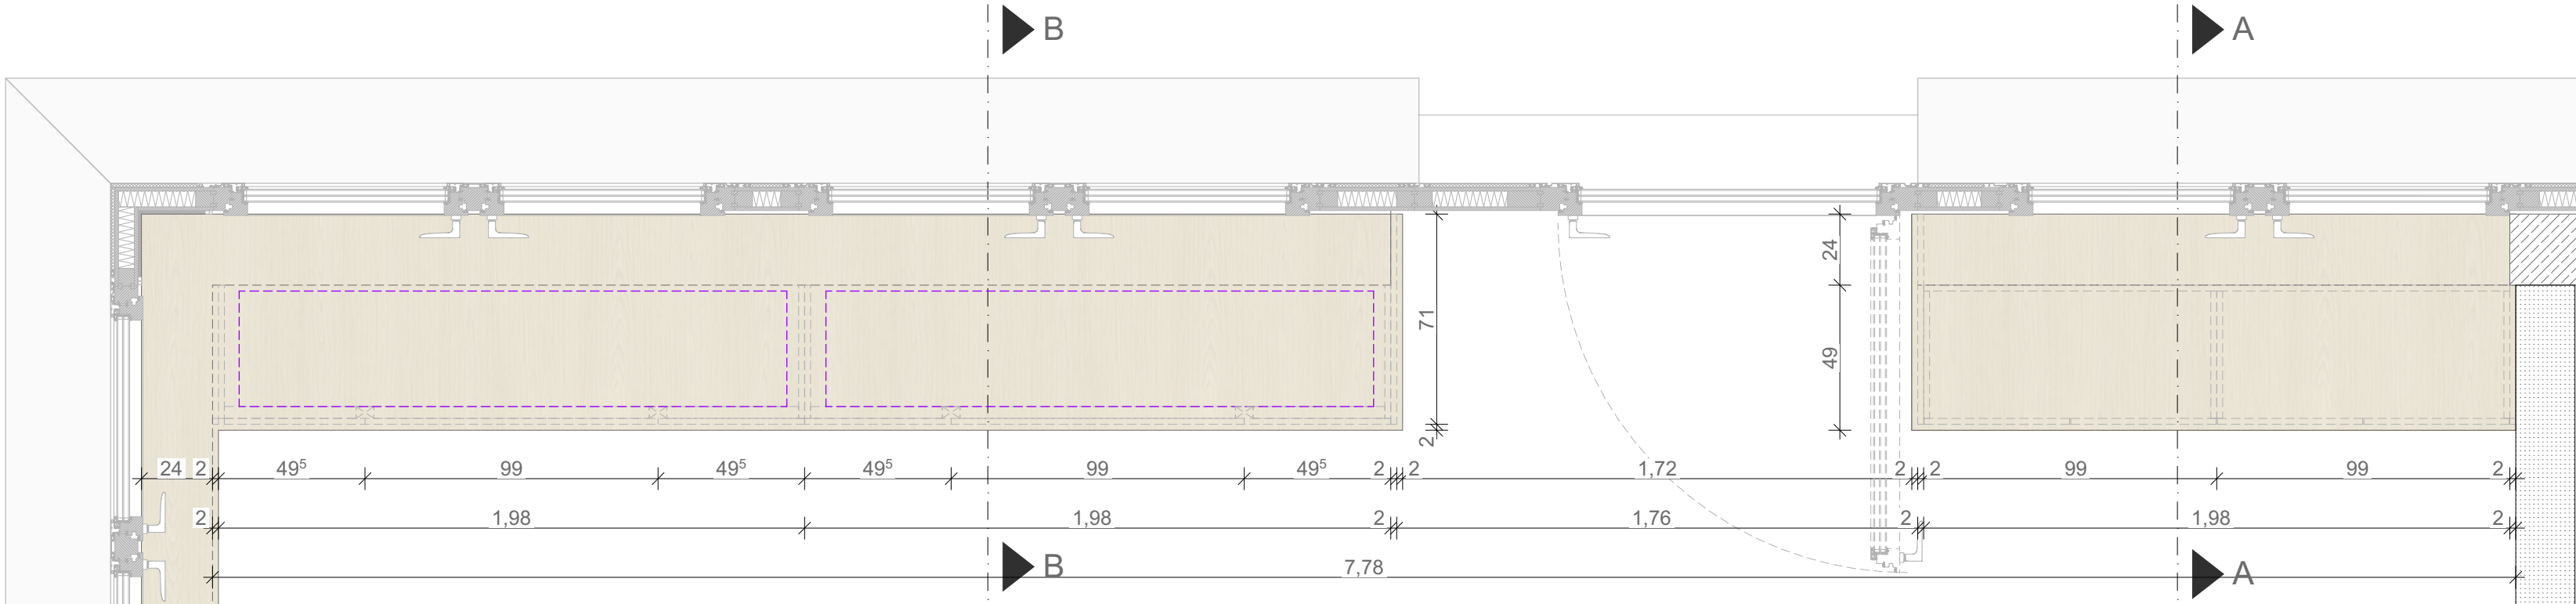

Aufsicht Verkleidung und Stauraum

[illegible]

Sämtliche Maße sind vom Unternehmen eigenverantwortlich am Bau zu prüfen.
Alle Werkpläne sind nur in Verbindung mit den gültigen Schal- und Bewehrungsplänen der Tragwerksplanung, sowie den Durchbruchplänen der Fachplanung gültig und/oder den ergänzenden Angaben.
Dehnungsfugen sind nach Angabe Tragwerksplanung auszuführen.
Das ausführende Unternehmen ist verpflichtet, den die Auftragsgeber:in auf etwaige Unstimmigkeiten der Ausführungsunterlagen hinzuweisen (VOB, § 3.3).
Das gültige Brandschutzkonzept ist zu beachten.


ERWEITERUNG DER ANNETTE-VON-DROSTE- HÜLSHOFF SCHULE NIENBERGE

BAUHERR

STADT MÜNSTER

Amt für Immobilien-
management

NUR FÜR DIE AUSSCHREIBUNG

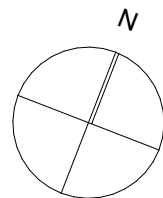

HÖHE NEUBAU: $\pm 0,00 = +80,82\text{m ü.NHN} = \text{EFH OK FFB EG}$

C.1 Verkleidung Lüftungsgeräte + Stauraum

Maßstab	1:20	Blattgröße	DIN A2 Überl.	Datum	SSS Plancode	Index
Status: Zuarbeit Ausschreibung					62821	
Projekt	Datum	Phase	Ersteller	Code	Beschreibung	
11992_MÜN	_250515	_LP6	- A	62821	C.1 Verkleidung Lüftungsgeräte + Stauraum	