


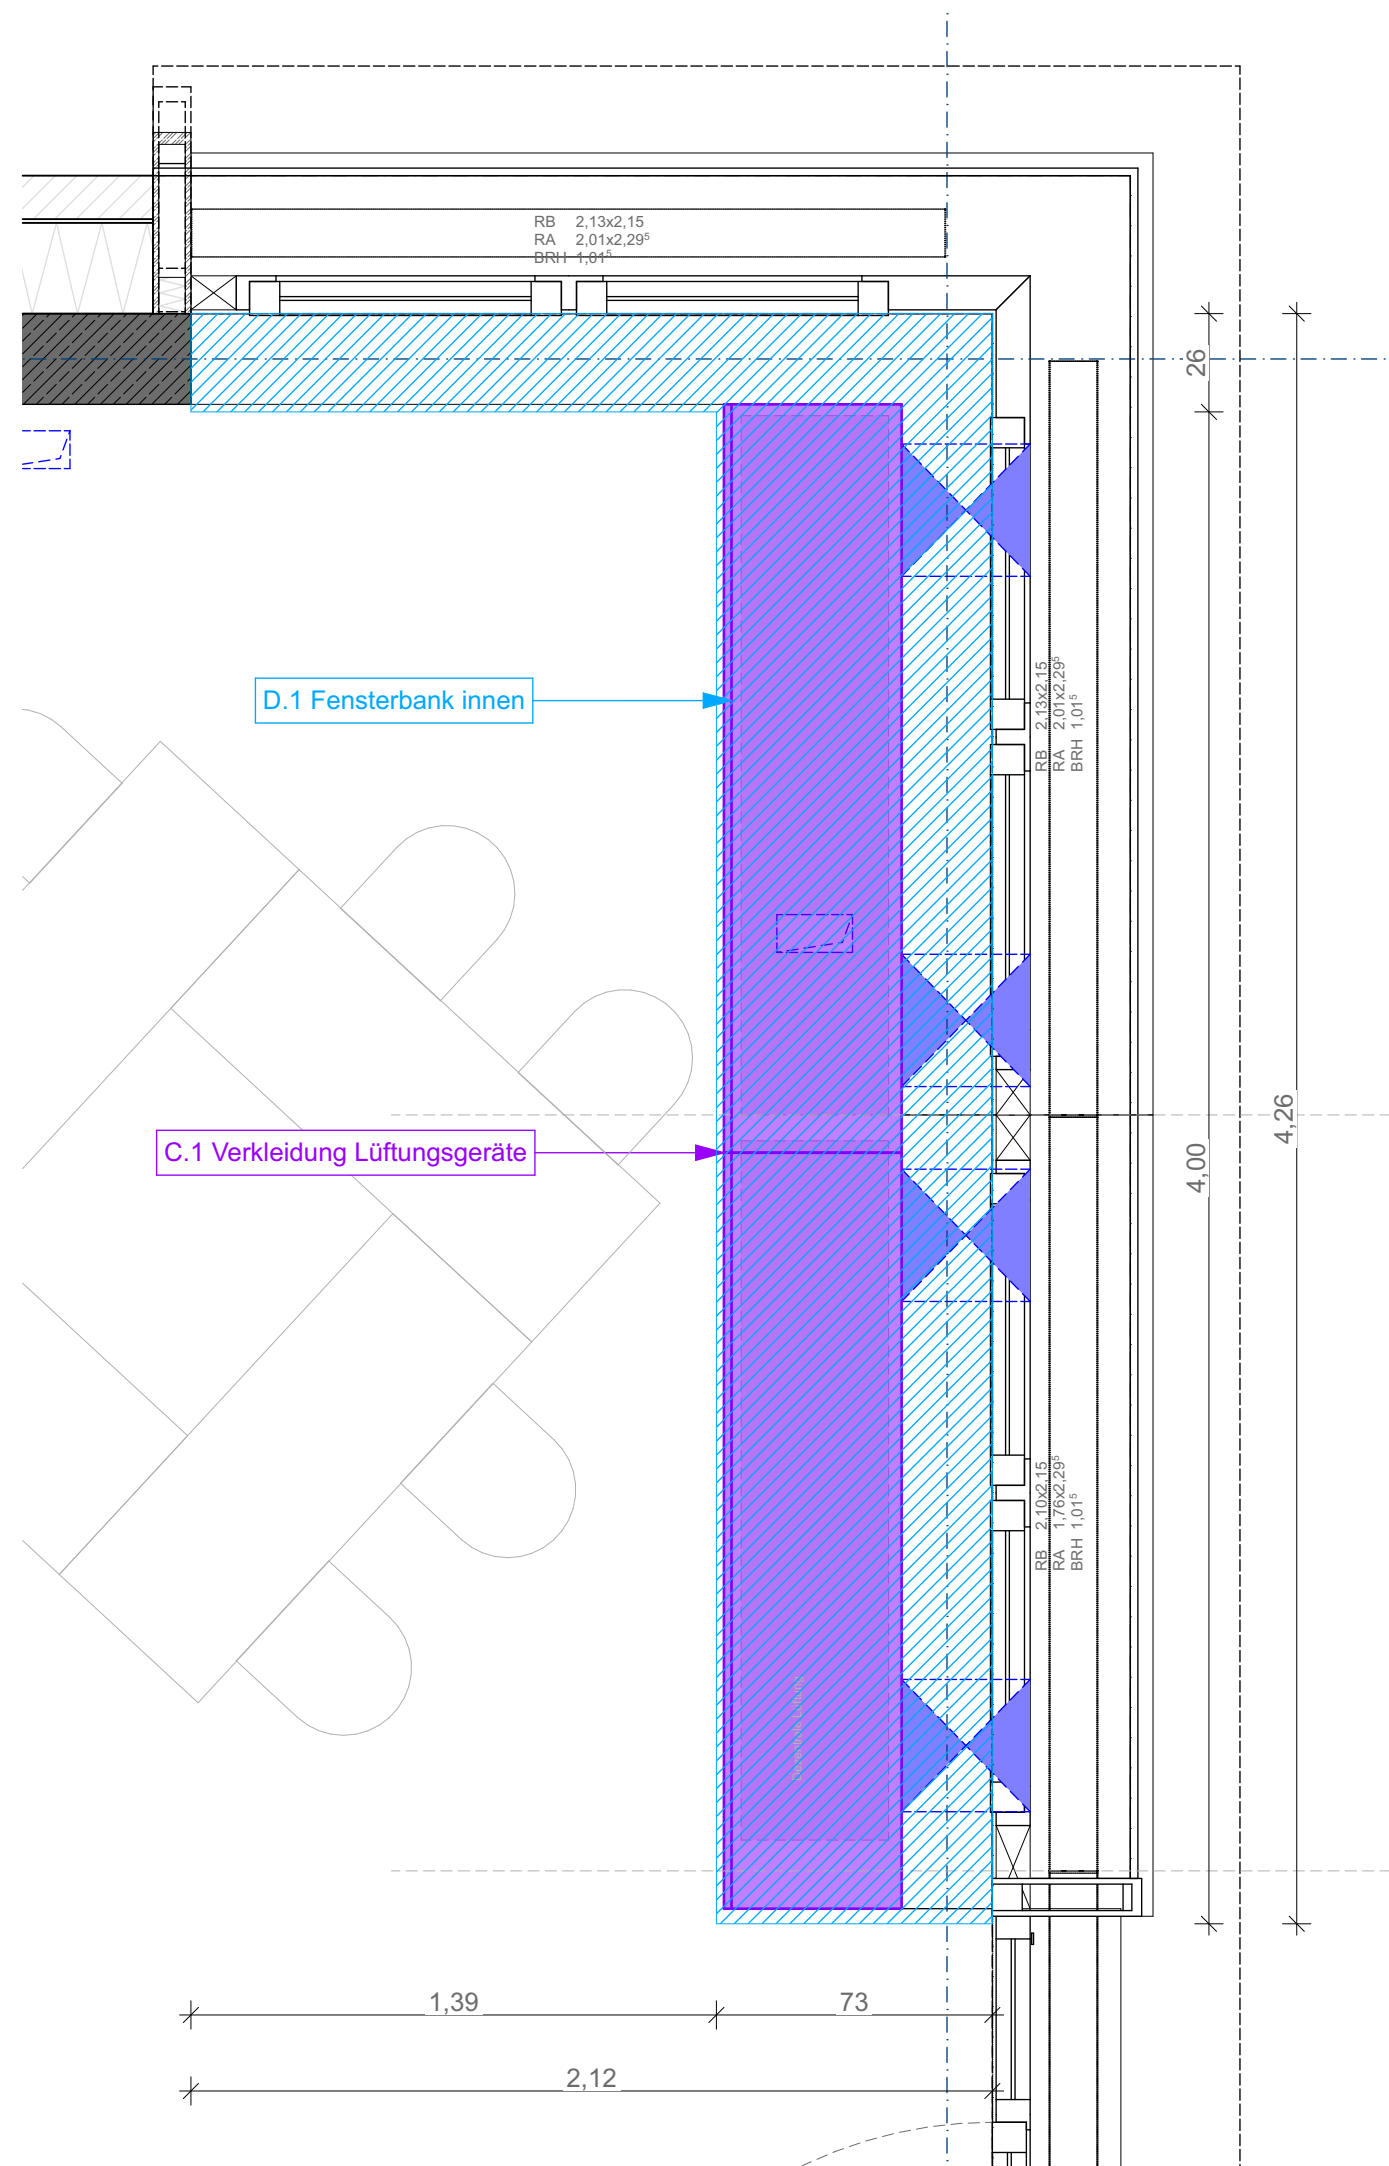


## Grundriss Fensterbrett Typ D.1

Für alle Fensterbretter geltende Informationen:


- 4 cm dickes Massivholz Eiche, Oberfläche versiegelt
- hat einen Überstand von 2cm
- liegt auf Verkleidung Lüftungsgeräte/ Stauraum auf und ist unsichtbar befestigt

Typ D.1 - 2 x vorhanden

Typ D.2 - 3 x vorhanden

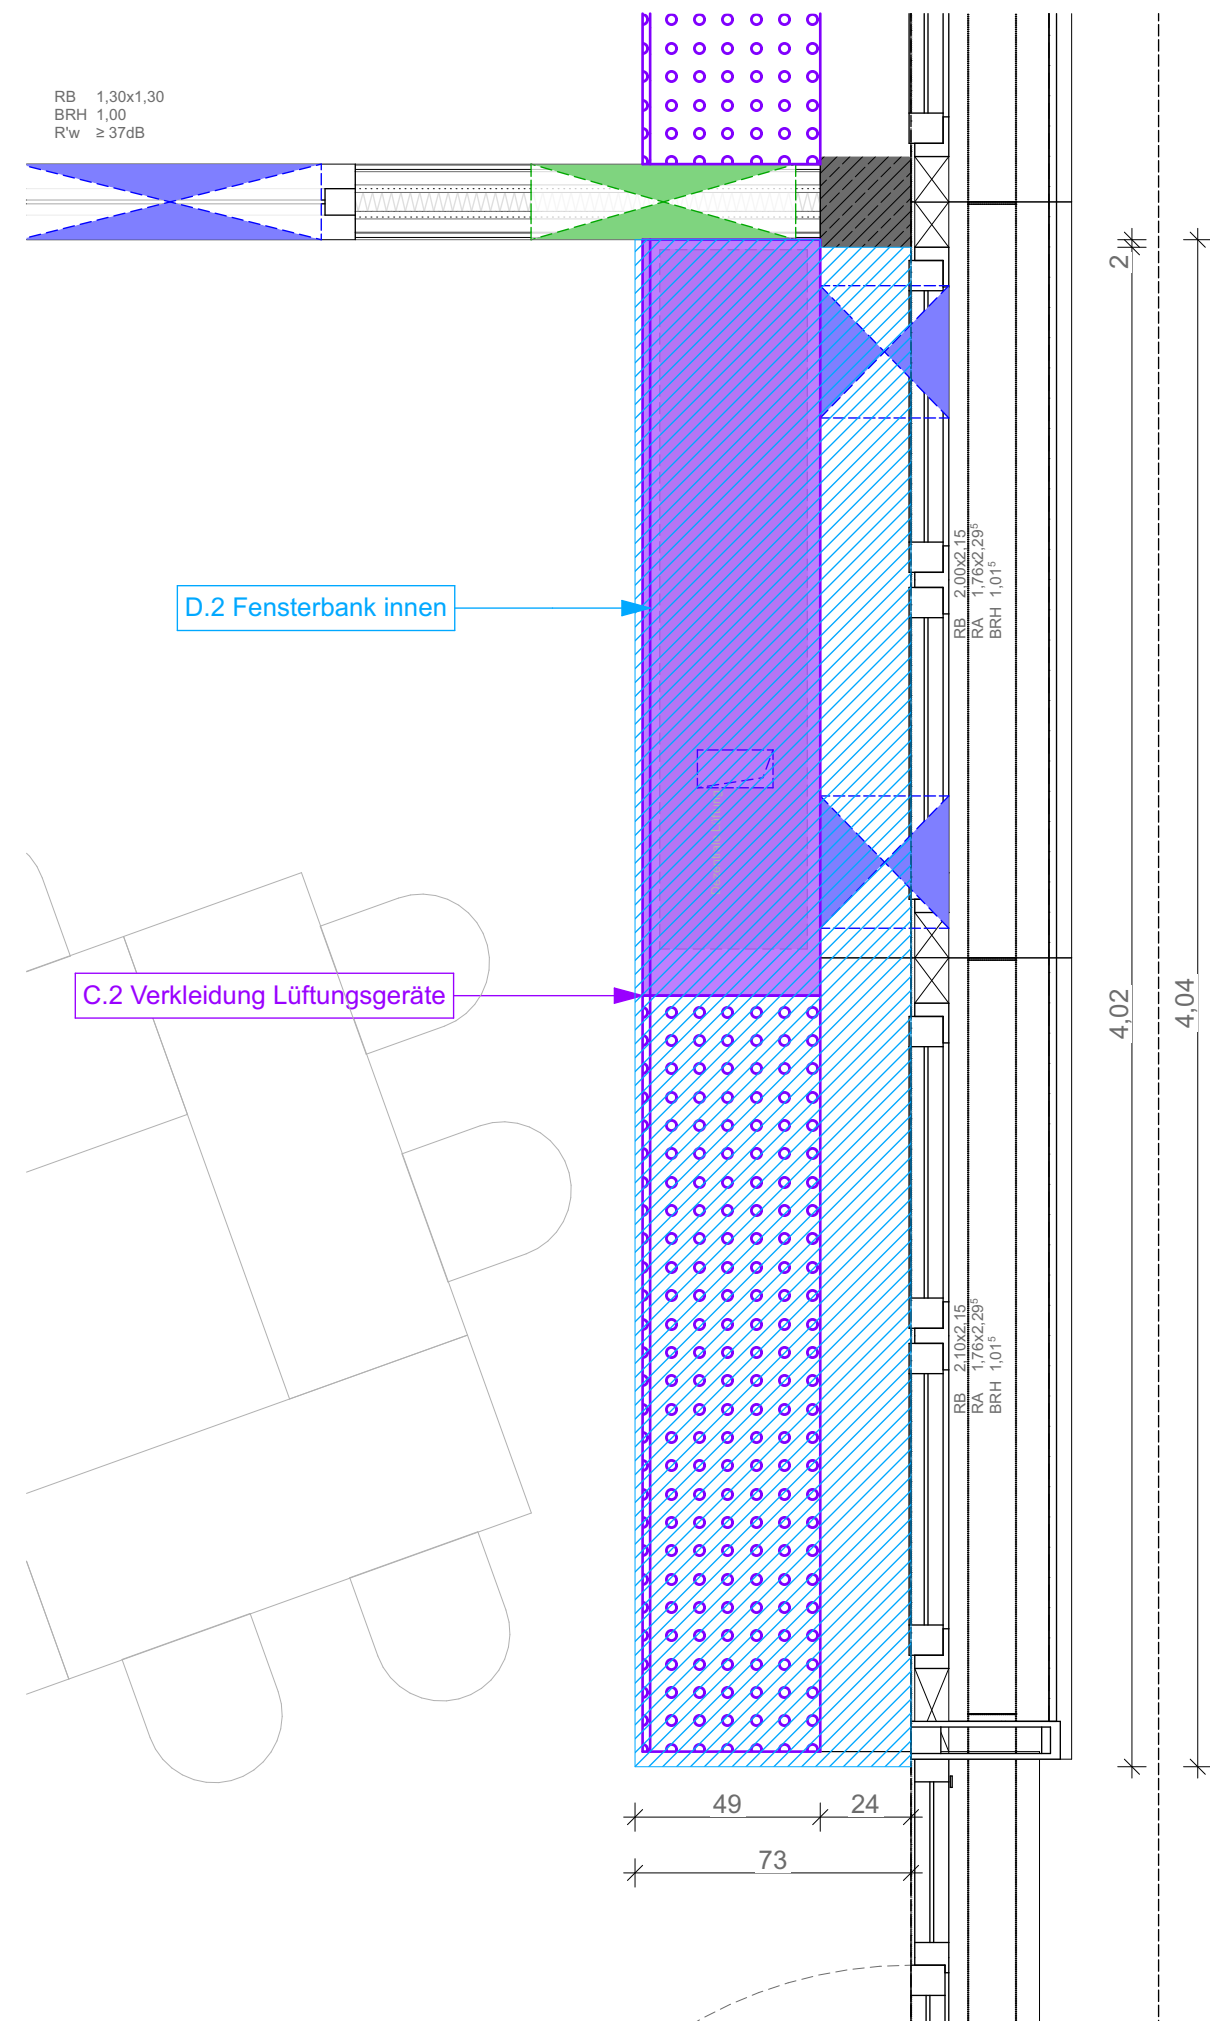

## Grundriss Fensterbrett Typ D.2

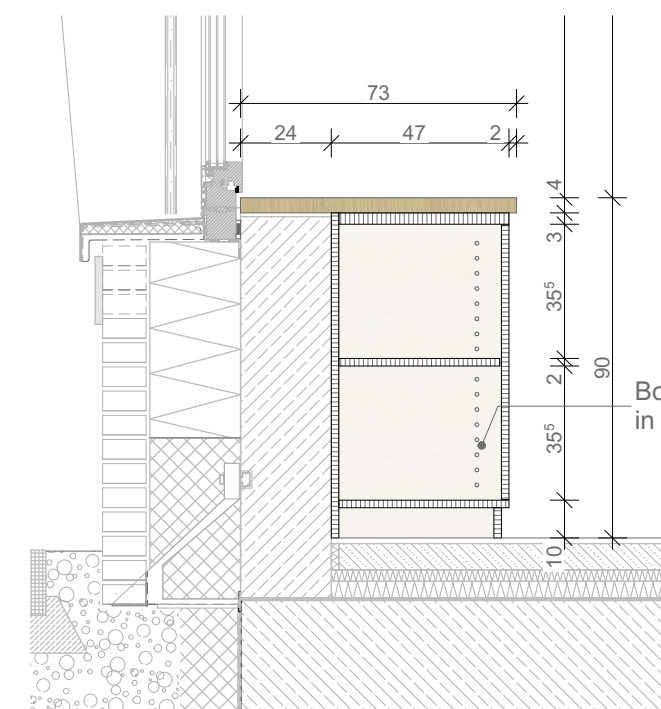

### Schnitt Fensterbrett vor Fenster

|  |                        |  |                        |  |                      |
|--|------------------------|--|------------------------|--|----------------------|
|  | Stahlbeton             |  | Dämmung XPS, EPS       |  | Planung Neu          |
|  | Stahlbeton, WU         |  | Dämmung Mineralwolle   |  | Bestand              |
|  | Betonfertigteil        |  | Holzwool­dämmung       |  | Abbruch              |
|  | Mauerwerk              |  | Holzwerkstoff, Bauholz |  | SB - Sichtbeton      |
|  | Beton unbew. / Estrich |  | Gipskarton             |  | SMW - Sichtmauerwerk |
|  | = OKF Fertigbau        |  | DD = Deckendurchbruch  |  | H = Heizung          |
|  | = UKF Fertigbau        |  | WD = Wanddurchbruch    |  | S = Sanitär          |
|  | = OKRB Rohboden        |  | BS = Bodenschlitz      |  | L = Lüftung          |
|  | = UKRD Rohdecke        |  | BD = Bodendurchbruch   |  | E = Elektro          |

Brandschutzanforderungen gemäß Brandschutzkonzept, nach DIN 4102-2 u. DIN EN 13501-2

|       |                                       |         |                                                        |                         |
|-------|---------------------------------------|---------|--------------------------------------------------------|-------------------------|
| d =   | dichtschließend                       | fh+rd = | T30-RS = feuerhemmend,<br>rauchdicht, selbstschließend | E30 = G30<br>EI30 = F30 |
| d+s = | dicht-, selbstschließend              | fh =    | T30 = feuerhemmend,<br>dicht-, selbstschließend        |                         |
| rd =  | TRS = rauchdicht,<br>selbstschließend |         |                                                        |                         |

[illegible]

Sämtliche Maße sind vom Unternehmen eigenverantwortlich am Bau zu prüfen.  
Alle Werkpläne sind nur in Verbindung mit den gültigen Schal- und Bewehrungsplänen der Tragwerksplanung, sowie den Durchbruchplänen der Fachplanung gültig und/oder den ergänzenden Angaben.  
Dehnungsfugen sind nach Angabe Tragwerksplanung auszuführen.  
Das ausführende Unternehmen ist verpflichtet, den/die Auftraggeber:in auf etwaige Unstimmigkeiten der Ausführungsunterlagen hinzuweisen (VOB, § 3.3).  
Das gültige Brandschutzkonzept ist zu beachten.

# ERWEITERUNG DER ANNETTE-VON-DROSTE- HÜLSHOFF SCHULE NIENBERGE


**ADRESSE** Kirmstraße 1  
48161 Münster Nienberge

BAUHERR



NUR FÜR DIE AUSSCHREIBUNG

**HÖHE NEUBAU:** ± 0,00 = +80,82m ü.NHN = EFH OK FFB EG

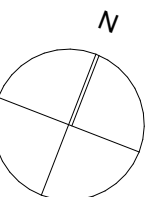

### D.1 + D.2 Fensterbrett (EG)

|                                |         |            |           |       |                             |              |       |
|--------------------------------|---------|------------|-----------|-------|-----------------------------|--------------|-------|
| Maßstab                        | 1:20    | Blattgröße | DIN A2    | Datum | 250515                      | BSB Plancode | Index |
| Status: Zuarbeit Ausschreibung |         |            |           |       |                             | <b>62831</b> |       |
| Projekt                        | Datum   | Phase      | Ersteller | Code  | Beschreibung                |              |       |
| 11992_MÜN                      | _250515 | _LP6       | -A_       | 62831 | D.1 + D.2 Fensterbrett (EG) |              |       |