
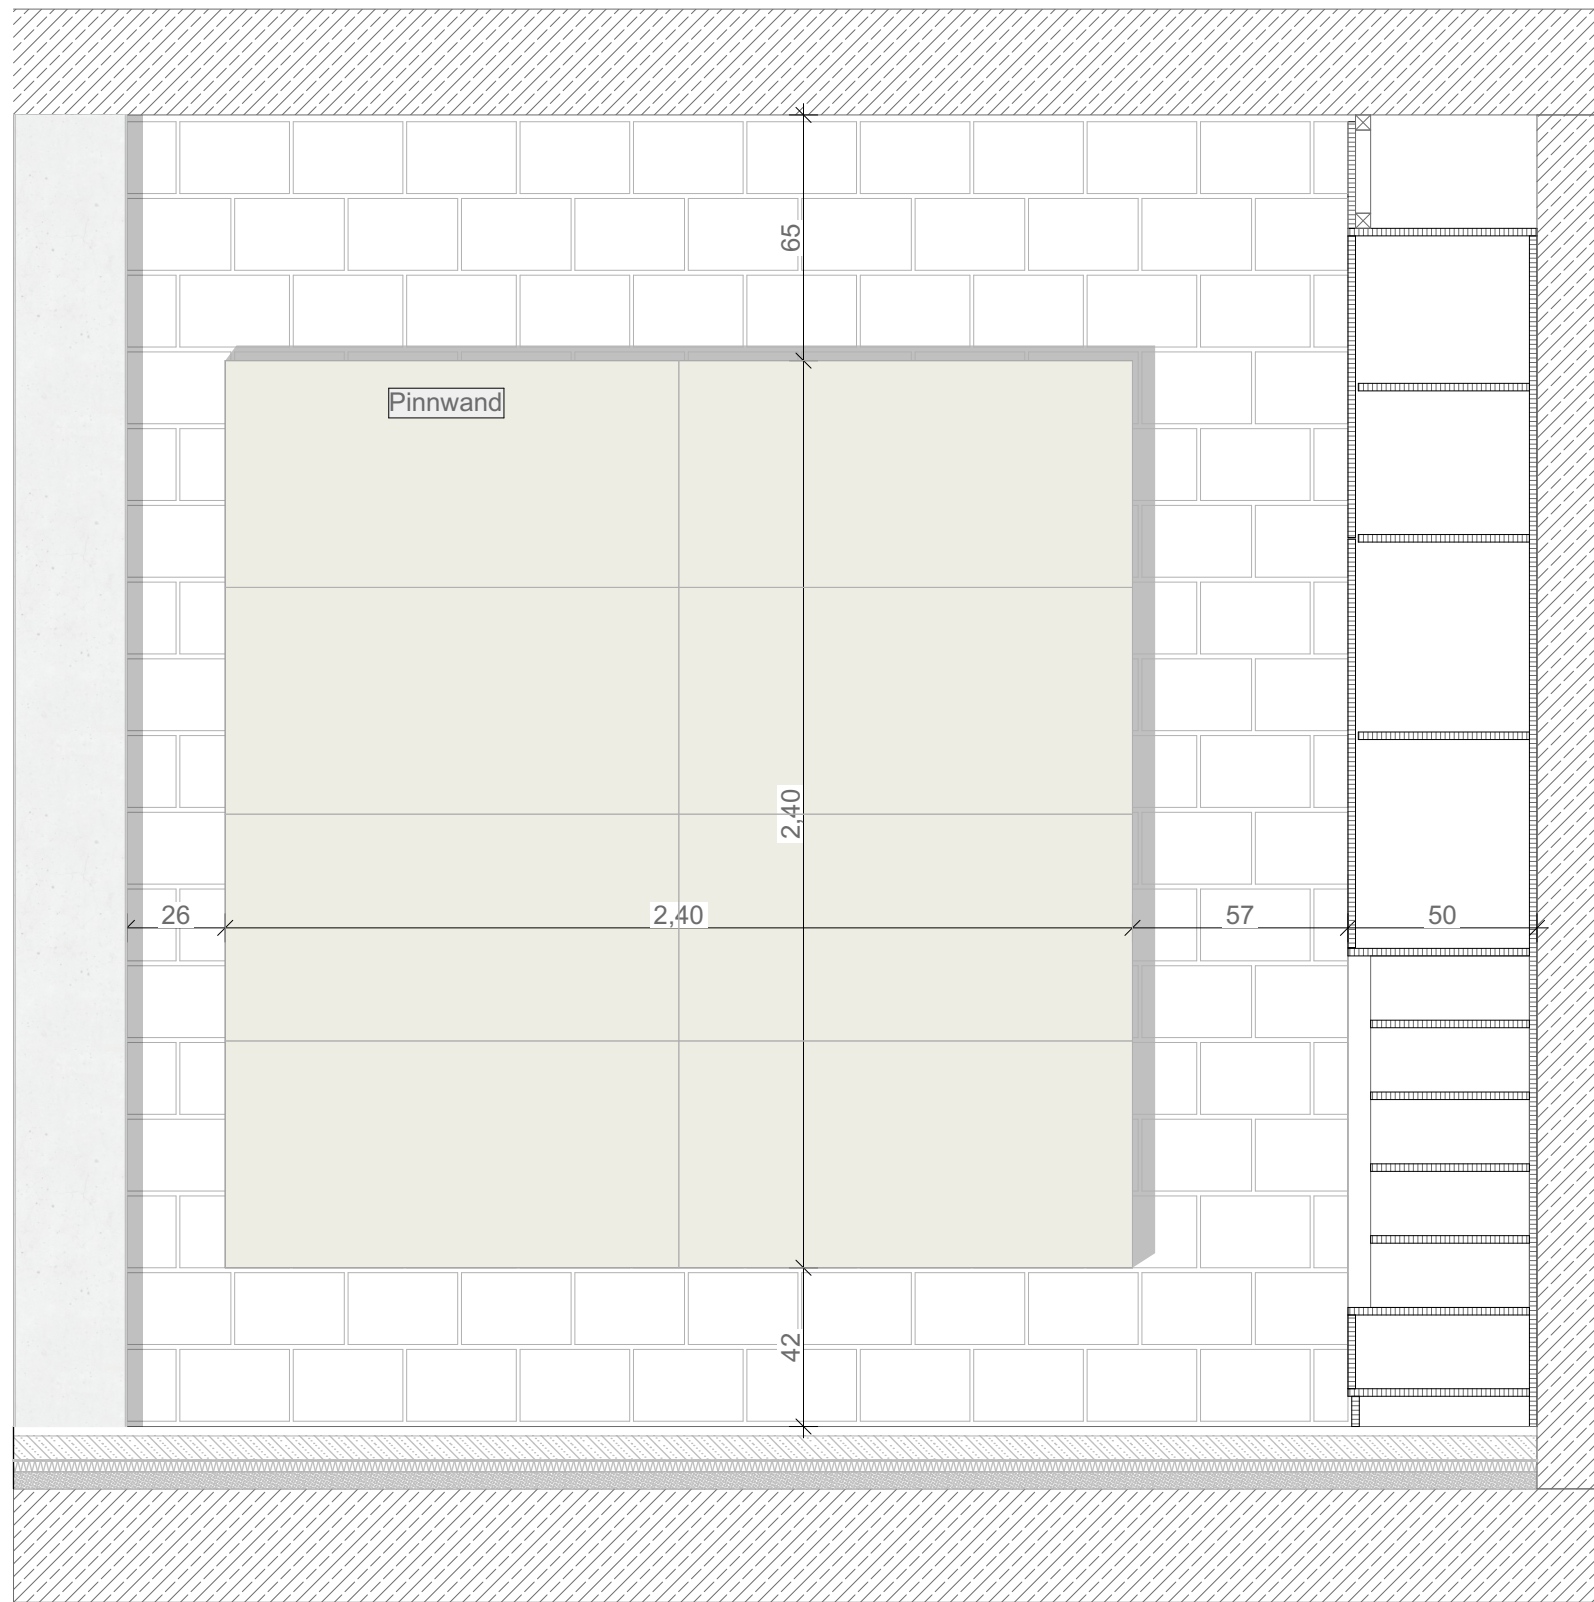


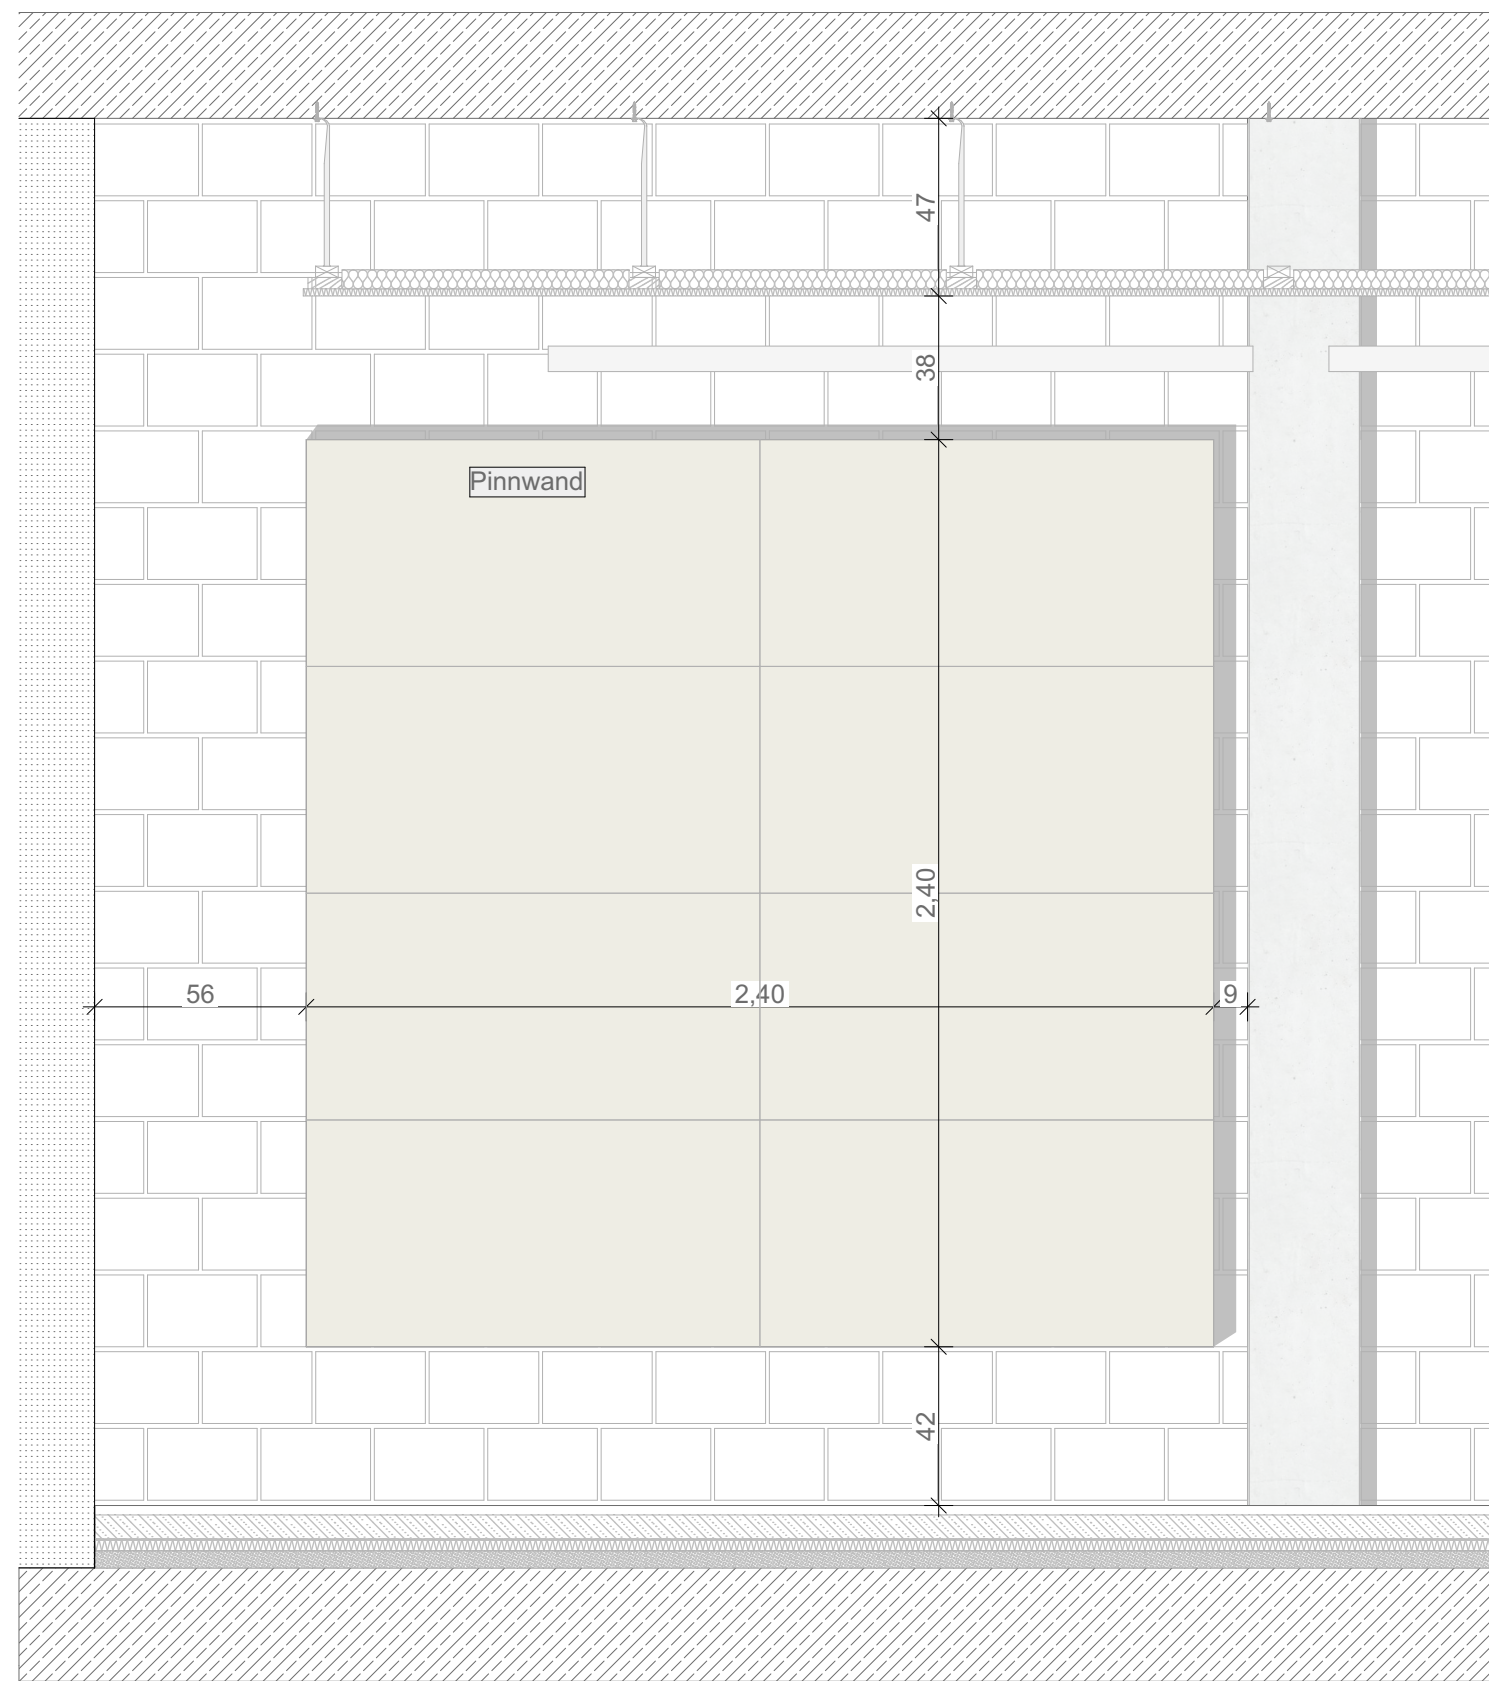

	Stahlbeton		Dämmung XPS, EPS		Planung Neu
	Stahlbeton, WU		Dämmung Mineralwolle		Bestand
	Betonfertigteil		Holzwolledämmung		Abbruch
	Mauerwerk		Holzwerkstoff, Bauholz		SB - Sichtbeton
	Beton unbew. / Estrich		Gipskarton		SMW - Sichtmauerwerk
	▽ = OKF Fertigbau		DD = Deckendurchbruch		H = Heizung
	△ = UKF Fertigbau		WD = Wanddurchbruch		S = Sanitär
	▼ = OKRB Rohboden		BS = Bodenschlitz		L = Lüftung
	▲ = UKRD Rohdecke		BD = Bodendurchbruch		E = Elektro

Brandschutzanforderungen gemäß Brandschutzkonzept, nach DIN 4102-2 u. DIN EN 13501-2			
d =	dichtschließend	fh+rd =	T30-RS = feuerhemmend, E30 = G30
d+s =	dicht-, selbstschließend		rauchdicht, selbstschließend EI30 = F30
rd =	TRS = rauchdicht, selbstschließend	fh =	T30 = feuerhemmend, dicht-, selbstschließend

[illegible]

Sämtliche Maße sind vom Unternehmenden eigenverantwortlich am Bau zu prüfen.
Alle Werkpläne sind nur in Verbindung mit den gültigen Schal- und Bewehrungsplänen der Tragwerksplanung, sowie den Durchbruchsplänen der Fachplanung gültig und/oder den ergänzenden Angaben.
Dehnungsfugen sind nach Angabe Tragwerksplanung auszuführen.
Das ausführende Unternehmen ist verpflichtet, den:die Auftraggeber:in auf etwaige Unstimmigkeiten der Ausführungsunterlagen hinzuweisen (VOB, § 3.3).
Das gültige Brandschutzkonzept ist zu beachten.

ERWEITERUNG DER ANNETTE-VON-DROSTE- HÜLSHOFF SCHULE NIENBERGE


ADRESSE Kirmstraße 1
48161 Münster Nienberge

BAUHERR



NUR FÜR DIE AUSSCHREIBUNG

HÖHE NEUBAU: $\pm 0,00 = +80,82\text{m ü.NHN} = \text{EFH OK FFB EG}$

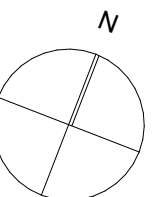

E.3 Pinnwand, Dif.Raum (EG), Klassenraum (OG)

Maßstab	1:20	Blattgröße	DIN A2	Datum	250515	555 Plancode	Index
Status: Zuarbeit Ausschreibung						62843	
Projekt	Datum	Phase	Ersteller	Code	Beschreibung		
11992_MÜN	_250515	_LP6	- A	62843	E.3 Pinnwand, Dif.Raum (EG), Klassenraum (C		