



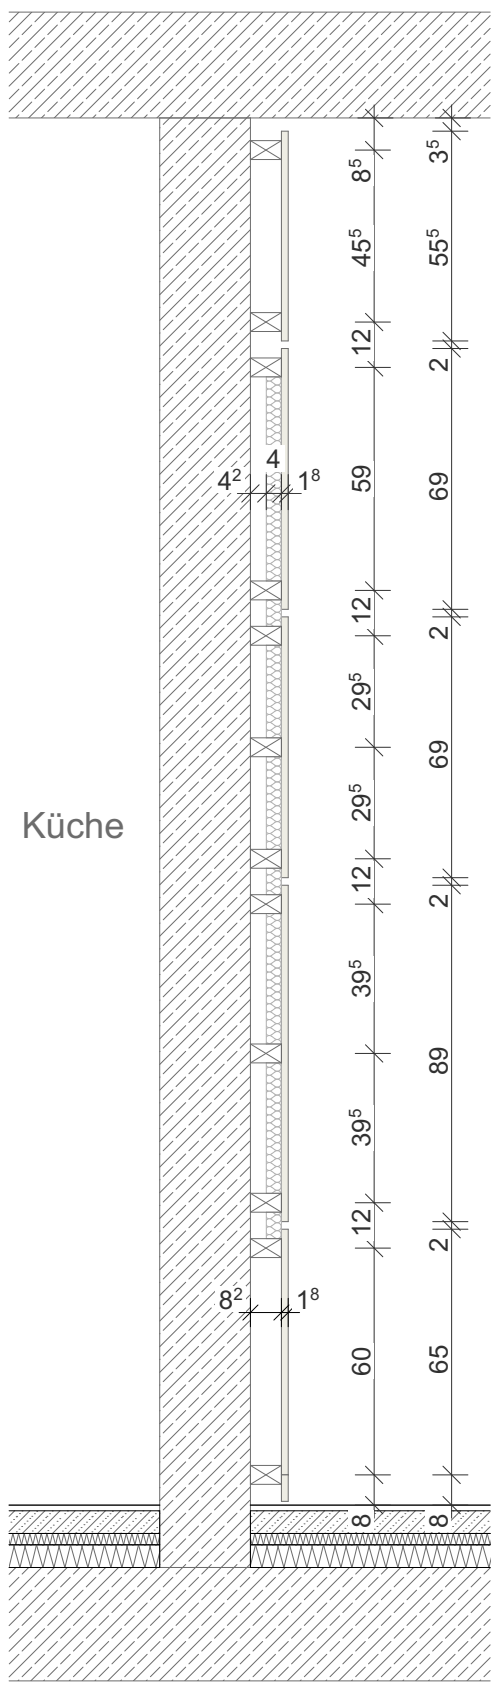

## Schnitt Wandverkleidung

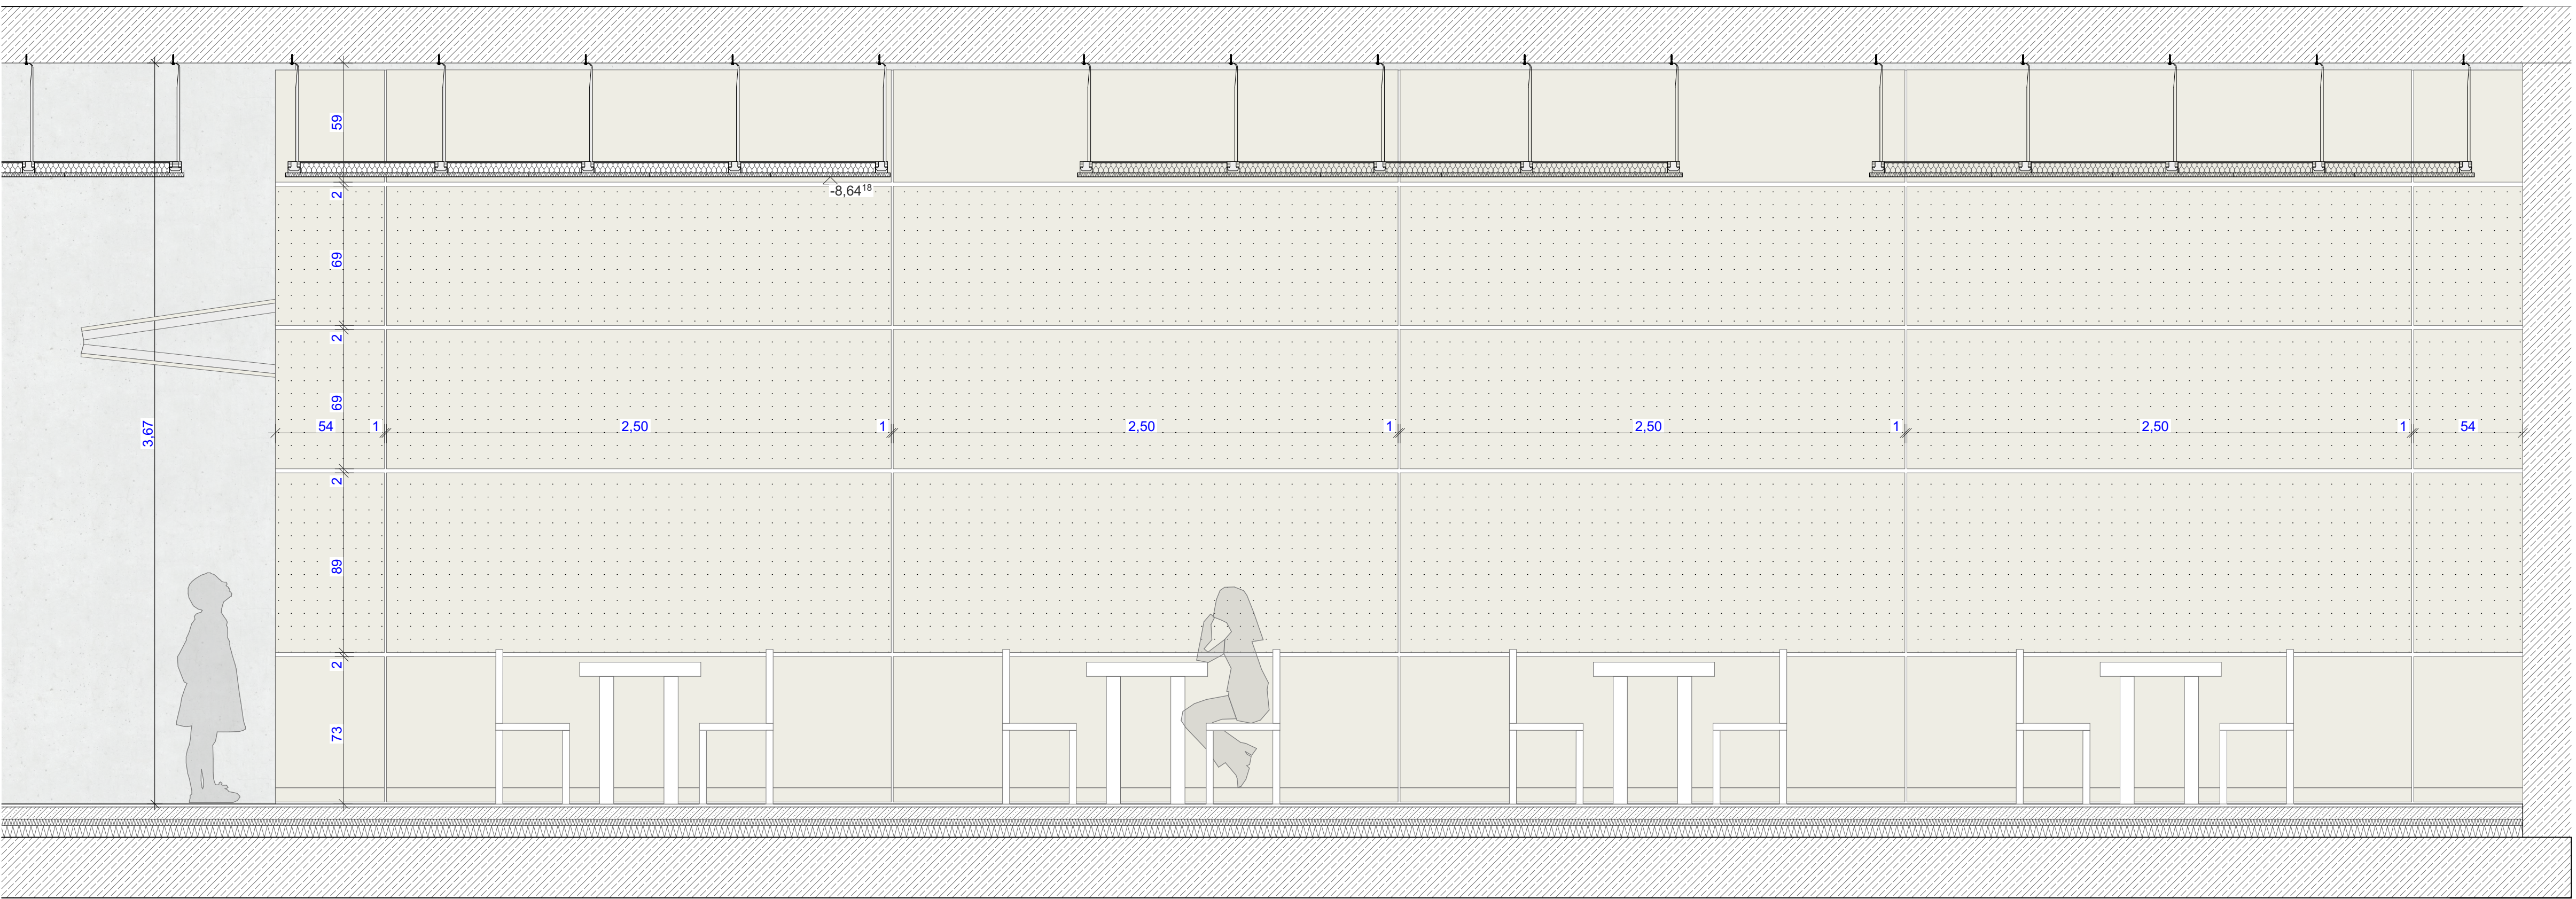

### Ansicht Wandverkleidung



|   |   |   |
|---|---|---|
|  Stahlbeton             |  Dämmung XPS, EPS       |  Planung Neu          |
|  Stahlbeton, WU         |  Dämmung Mineralwolle   |  Bestand              |
|  Betonfertigteile       |  Holzwolledämmung       |  Abbruch              |
|  Mauerwerk              |  Holzwerkstoff, Bauholz |  SB - Sichtbeton      |
|  Beton unbew. / Estrich |  Gipskarton             |  SMW - Sichtmauerwerk |
|  OKF Fertigbau          |  DD = Deckendurchbruch  |  H = Heizung          |
|  UKF Fertigbau          |  WD = Wanddurchbruch    |  S = Sanitär          |
|  OKRB Rohboden          |  BS = Bodenschlitz      |  L = Lüftung          |
|  UKRD Rohdecke          |  BD = Bodendurchbruch   |  E = Elektro          |

| Brandschutzanforderungen gemäß Brandschutzkonzept, nach DIN 4102-2 u. DIN EN 13501-2 |                                    |         |                                                     |
|--------------------------------------------------------------------------------------|------------------------------------|---------|-----------------------------------------------------|
| d =                                                                                  | dichtschließend                    | fh+rd = | T30-RS = feuerhemmend, rauchdicht, selbstschließend |
| d+s =                                                                                | dicht-, selbstschließend           |         | E30 = G30<br>EI30 = F30                             |
| rd =                                                                                 | TRS = rauchdicht, selbstschließend | fh =    | T30 = feuerhemmend, dicht-, selbstschließend        |

[illegible]

Sämtliche Maße sind von Unternehmen eigenverantwortlich am Bau zu prüfen.  
Alle Werkpläne sind nur in Verbindung mit den gültigen Schal- und Bewehrungsplänen der Tragwerksplanung, sowie den Durchbruchplänen der Fachplanung gültig und/oder den ergänzenden Angaben.  
Dehnungsfugen sind nach Angabe Tragwerksplanung auszuführen.  
Das ausführende Unternehmen ist verpflichtet, den die Auftraggeber:in auf etwaige Unstimmigkeiten der Ausführungsunterlagen hinzuweisen (VOB, § 3.3).  
Das gültige Brandschutzkonzept ist zu beachten.


# ERWEITERUNG DER ANNETTE-VON-DROSTE- HÜLSHOFF SCHULE NIENBERGE

**ADRESSE** Kirmstraße 1  
48161 Münster Nienberge

STADT MÜNSTER  
Amt für Immobilienmanagement

# NUR FÜR DIE AUSSCHREIBUNG

**HÖHE NEUBAU:**  $\pm 0,00 = +80,82\text{m ü.NHN} = \text{EFH OK FFB EG}$

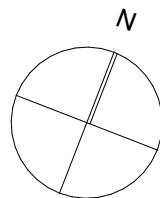

## F.2 Mensa Wandverkleidung

|                                |         |            |               |       |                           |       |
|--------------------------------|---------|------------|---------------|-------|---------------------------|-------|
| Maßstab                        | 1:20    | Blattgröße | DIN A2 Überl. | Datum | SBS Parcode               | Index |
| Status: Zuarbeit Ausschreibung |         |            |               |       | <b>62853</b>              |       |
| Project                        | Datum   | Prose      | Einzelst      | Code  | Beschreibung              |       |
| 11992_MÜN                      | _250515 | _LP6       | - A           | 62853 | F.2 Mensa Wandverkleidung |       |