



Schnitt

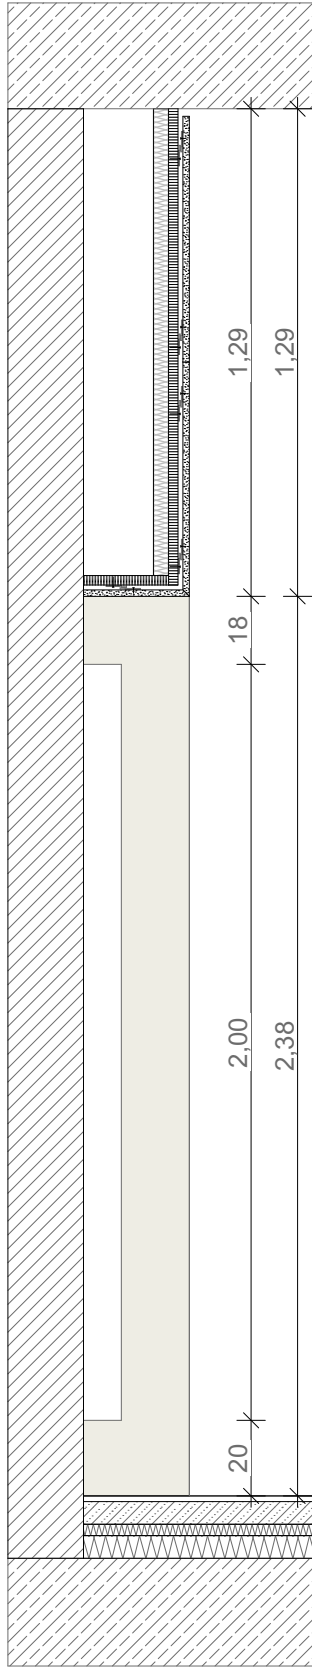


Schnitt Heizkörper

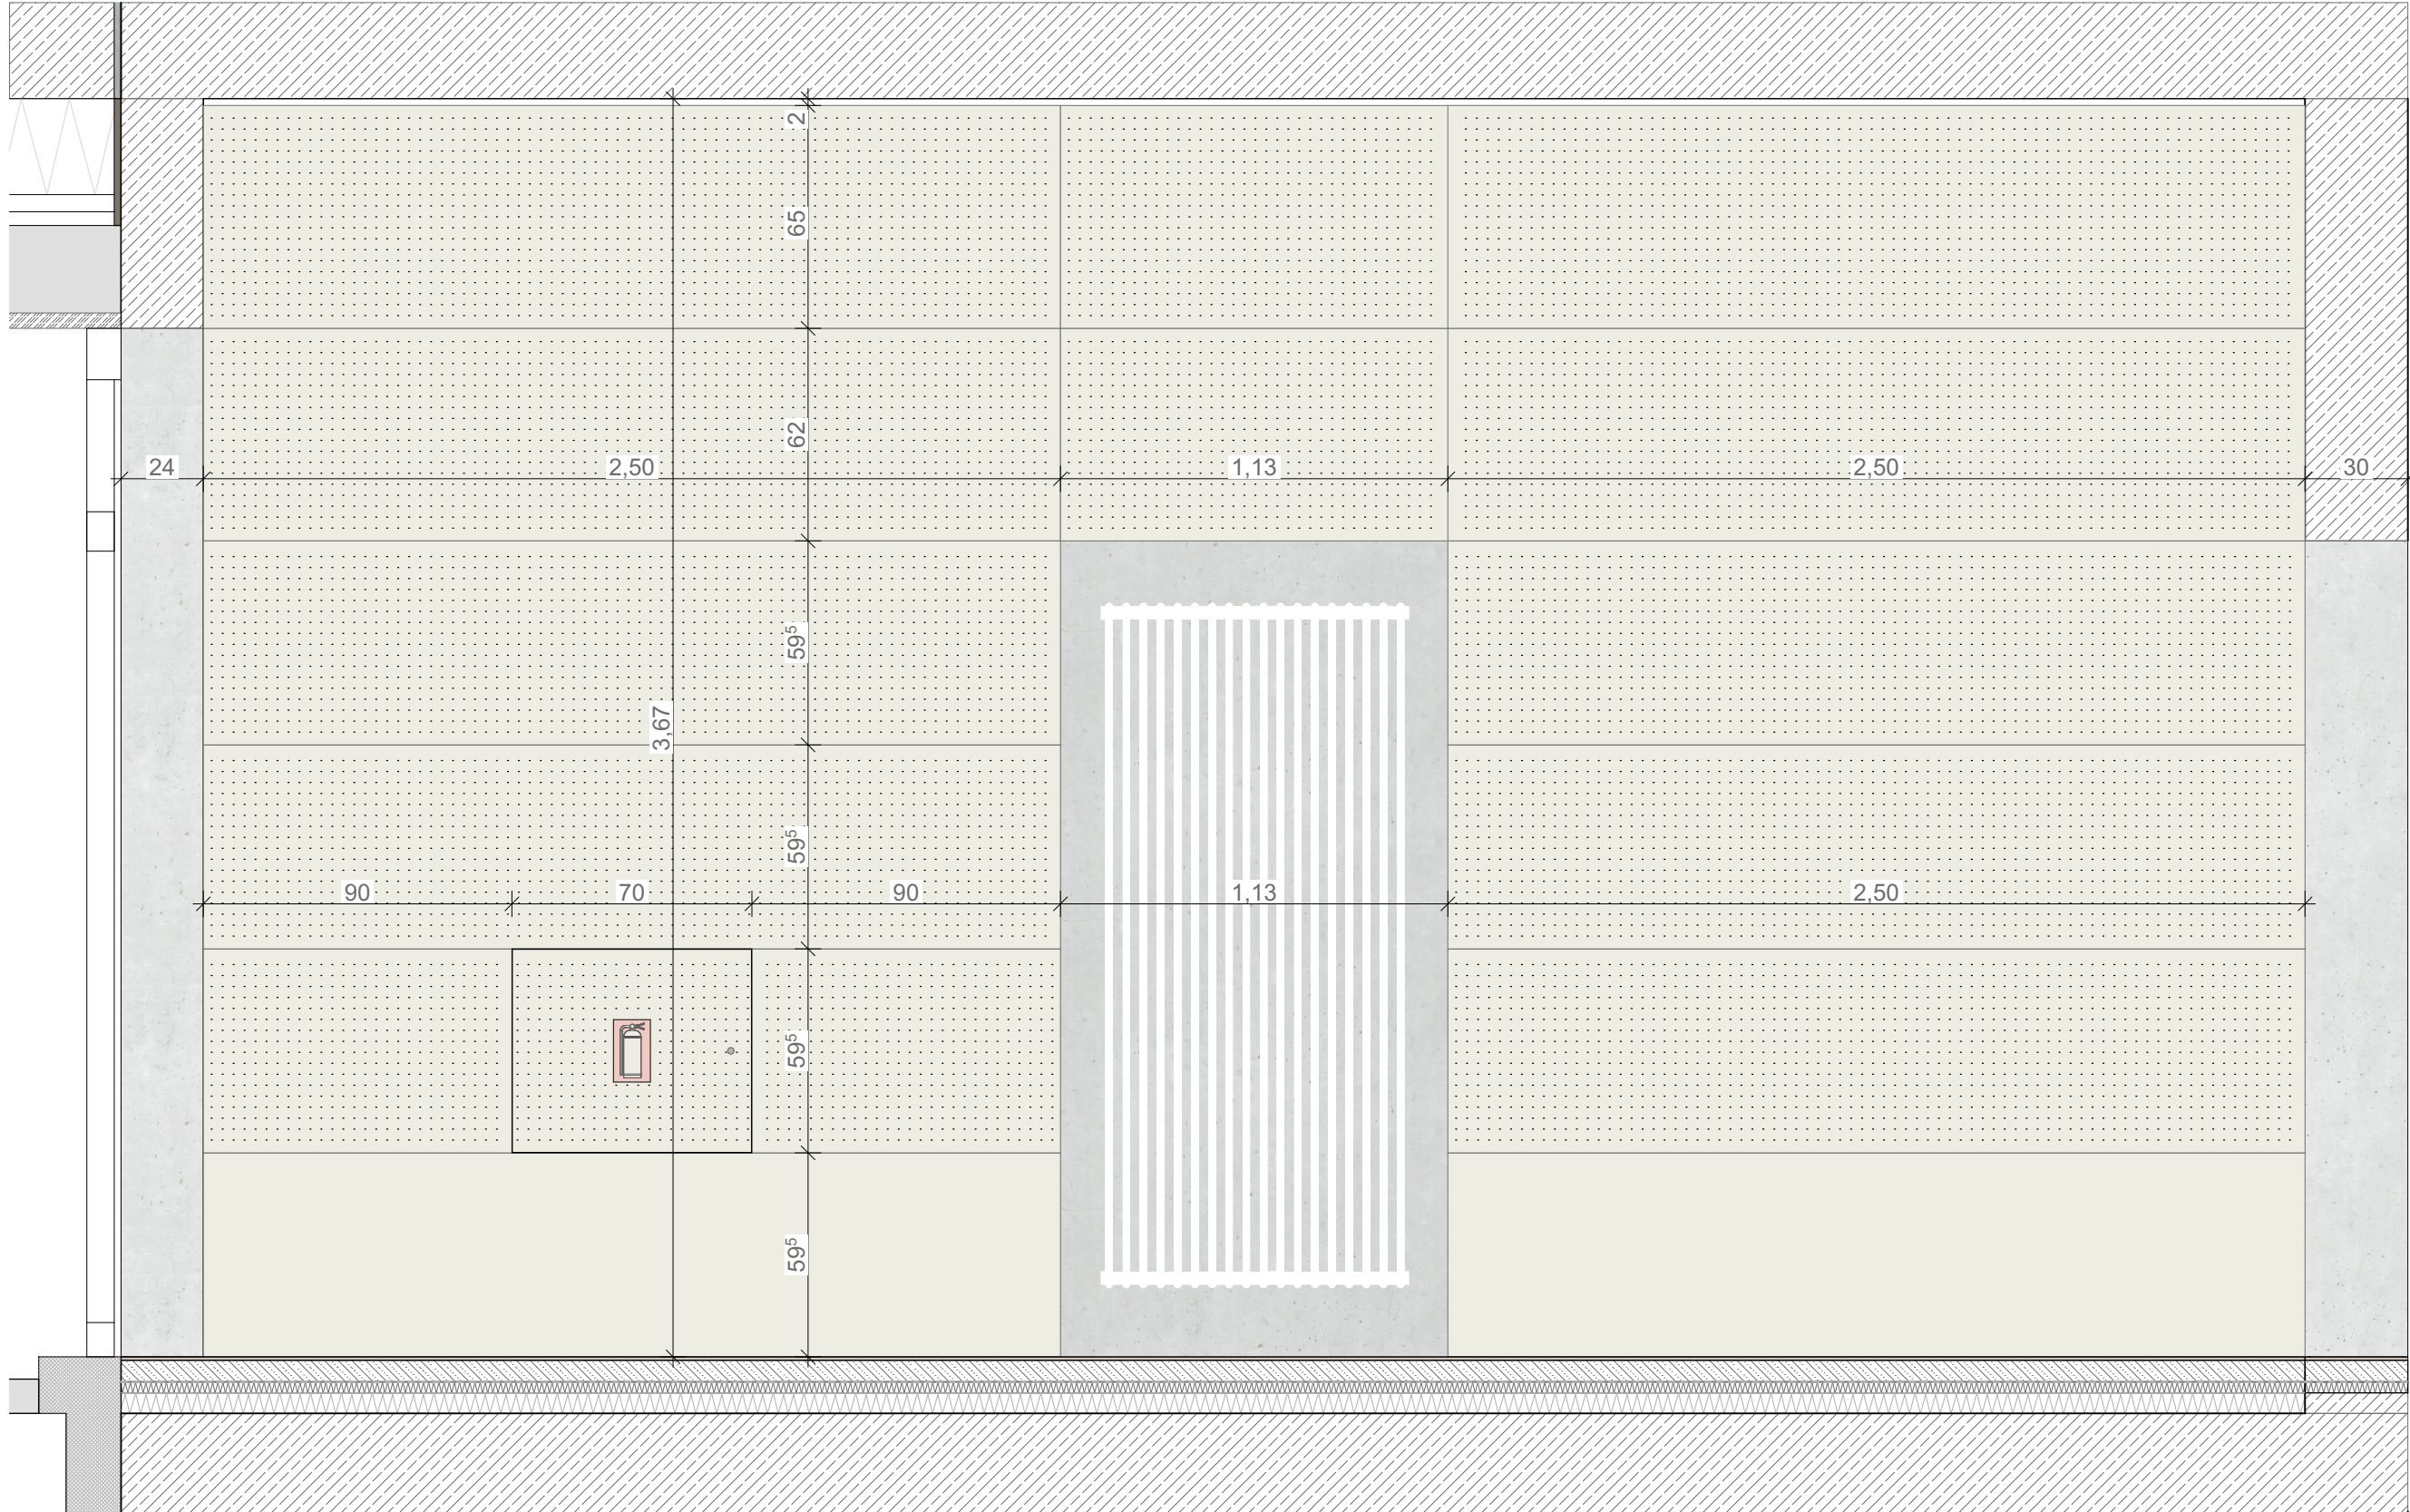

Ansicht

- Mineralstoffplatten mit Seekiefer Furnier, leicht weiß pigmentiert, oberflächenversiegelt und **nicht brennbar** (notwendiger Flur)
- akustisch wirksam durch Lochung (Typ 4-16)
- mit Einhängeschiene unsichtbar auf GK Wand befestigt
- Sockel (59,5cm) und Verkleidung Nische Feuerlöscher und Heizkörper ohne Lochung
- Detail Nische Feuerlöscher siehe Plan 62856 F.3.1

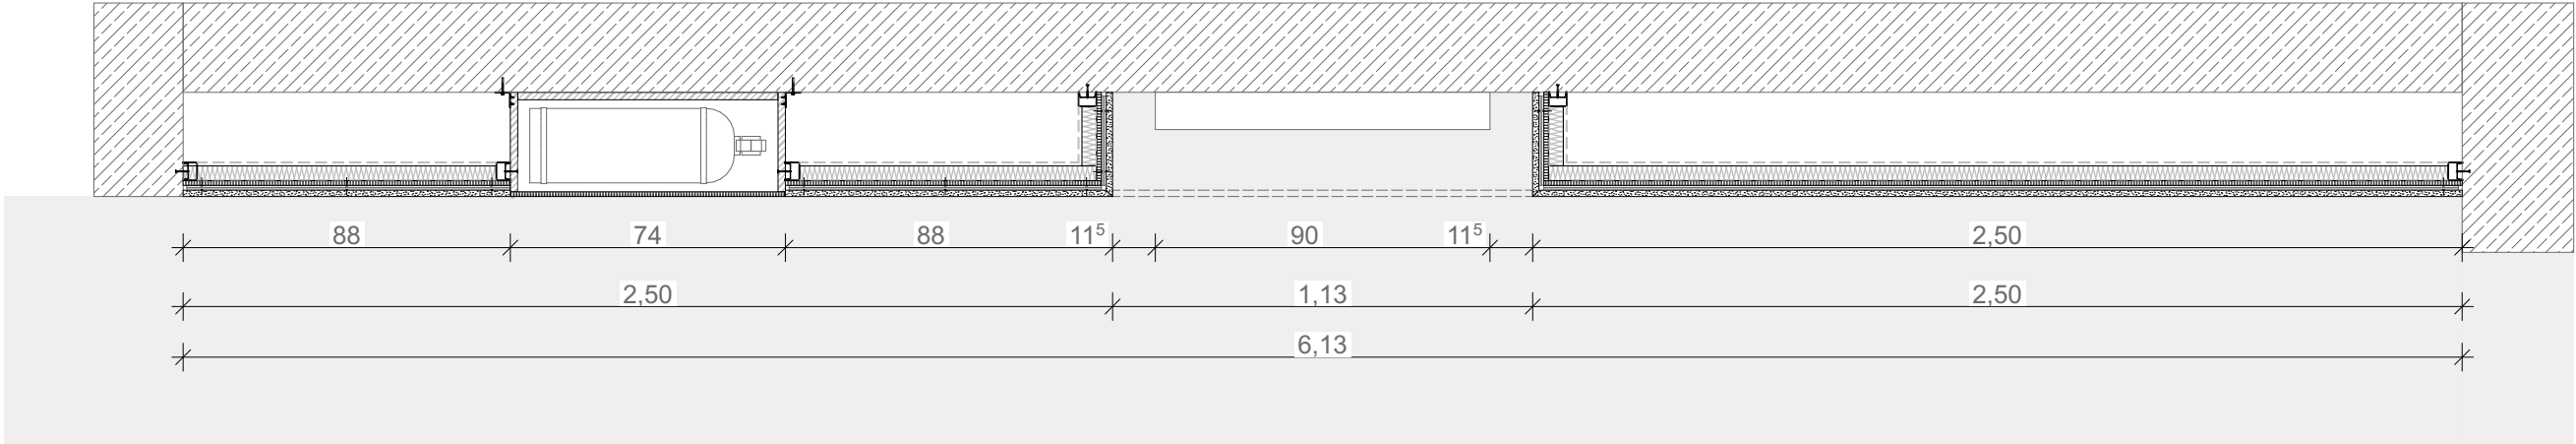

Grundriss

Stahlbeton

Stahlbeton, WU

Betonfertigteil

Mauerwerk

Beton unbew. / Estrich

Dämmung XPS, EPS

Dämmung Mineralwolle

Holzwoledämmung

Holzwerkstoff, Bauholz

Gipskarton

Planung Neu

Bestand

Abbruch

SB - Sichtbeton

SMW - Sichtmauerwerk

= OKF Fertigbau

= UKF Fertigbau

= OKRB Rohboden

= UKRD Rohdecke

DD = Deckendurchbruch

WD = Wanddurchbruch

BS = Bodenschlitz

BD = Bodendurchbruch

H = Heizung

S = Sanitär

L = Lüftung

E = Elektro

Brandschutzanforderungen gemäß Brandschutzkonzept, nach DIN 4102-2 u. DIN EN 13501-2

d = dichtschießend
d+s = dicht-, selbstschießend
rd = TRS = rauchdicht, selbstschießend

fh+rd = T30-RS = feuerhemmend, rauchdicht, selbstschießend
fh = T30 = feuerhemmend, dicht-, selbstschießend

E30 = G30
EI30 = F30

INDEX	DATUM	BEZEICHNUNG	GEZ

Sämtliche Maße sind vom Unternehmenden eigenverantwortlich am Bau zu prüfen.
Alle Werkpläne sind nur in Verbindung mit den gültigen Schal- und Bewehrungsplänen der Tragwerksplanung, sowie den Durchbruchsplänen der Fachplanung gültig und/oder den ergänzenden Angaben.
Dehnungsfugen sind nach Angabe Tragwerksplanung auszuführen.
Das ausführende Unternehmen ist verpflichtet, den:die Auftraggeber:in auf etwaige Unstimmigkeiten der Ausführungsunterlagen hinzuweisen (VOB, § 3.3).
Das gültige Brandschutzkonzept ist zu beachten.

ERWEITERUNG DER ANNETTE-VON-DROSTE-HÜLSHOFF SCHULE NIENBERGE

ADRESSE

Kirmstraße 1
48161 Münster Nienberge

BAUHERR


STADT

MÜNSTER

Amt für Immobilienmanagement

NUR FÜR DIE AUSSCHREIBUNG

HÖHE NEUBAU: ± 0,00 = +80,82m ü.NHN = EFH OK FFB EG

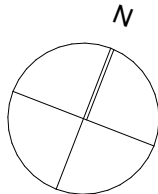

F.3 Wandverkleidung Eingangsbereich

Maßstab	1:20	Blattgröße	DIN A2 Überl.	Datum	BBB Plancode	Index
Status: Zuarbeit Ausschreibung						62855
Projekt	Datum	Phase	Ersteller	Code	Beschreibung	
11992_MÜN	_250515	_LP6	- A	62855	F.3 Wandverkleidung Eingangsbereich	