
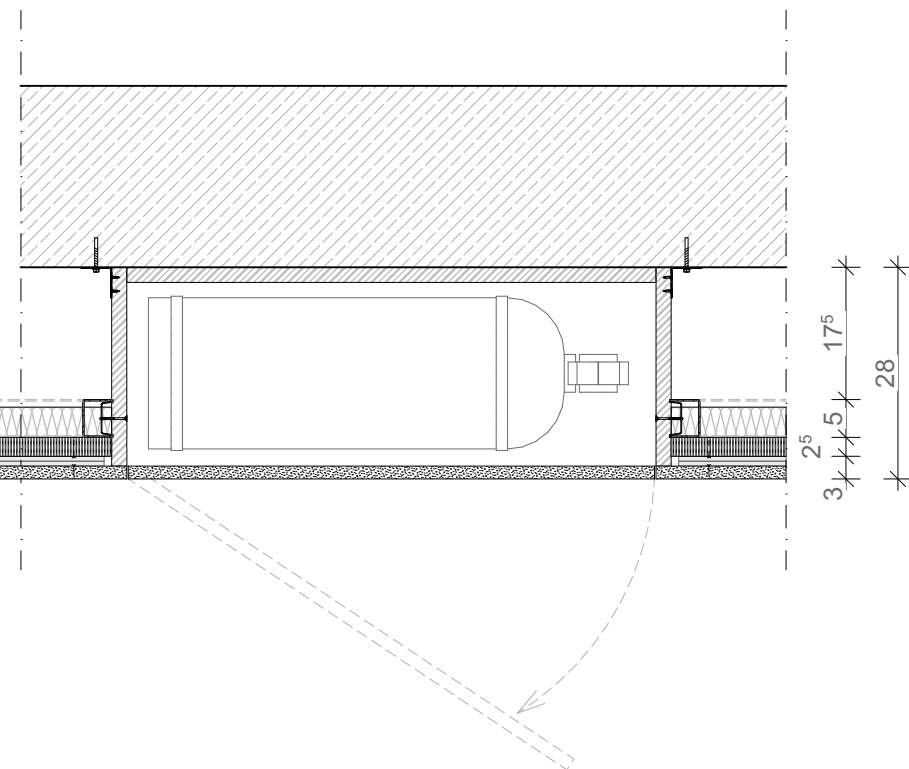
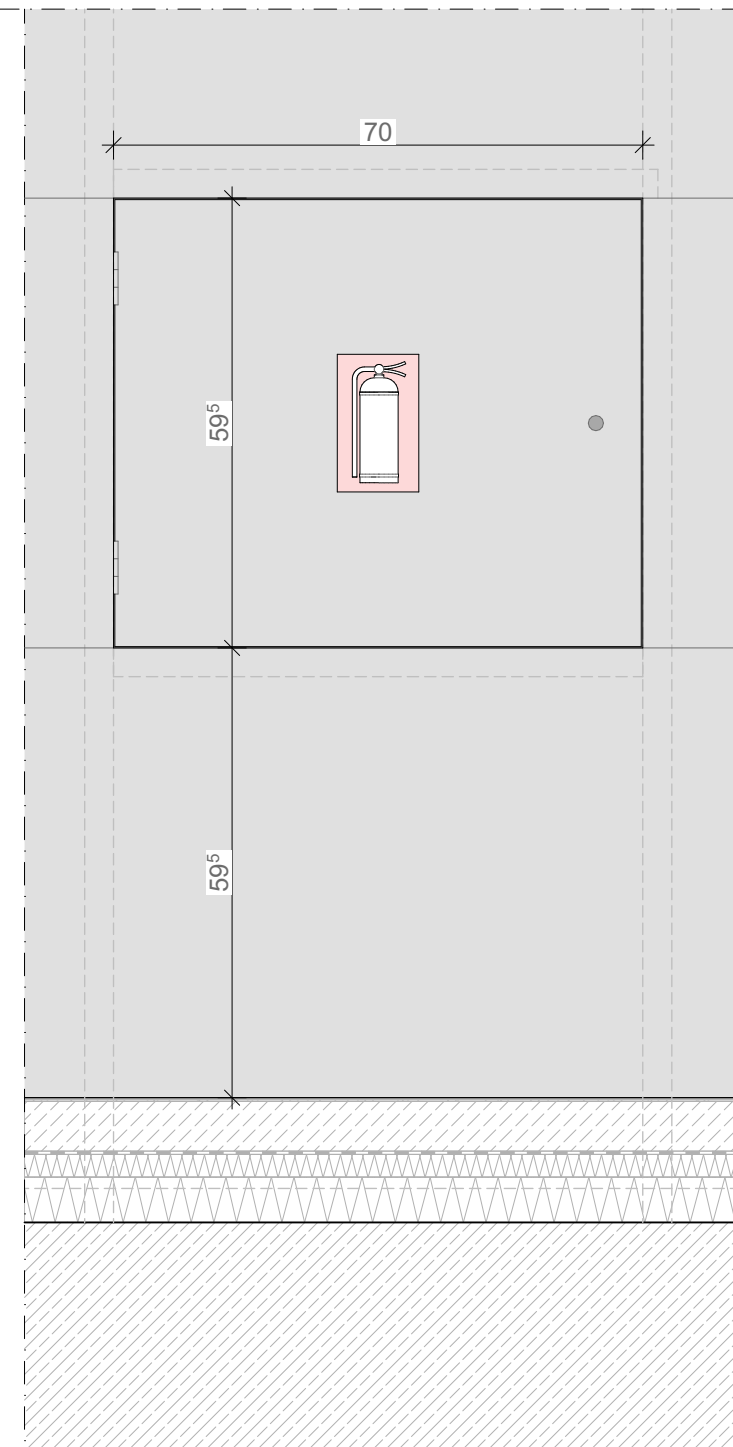
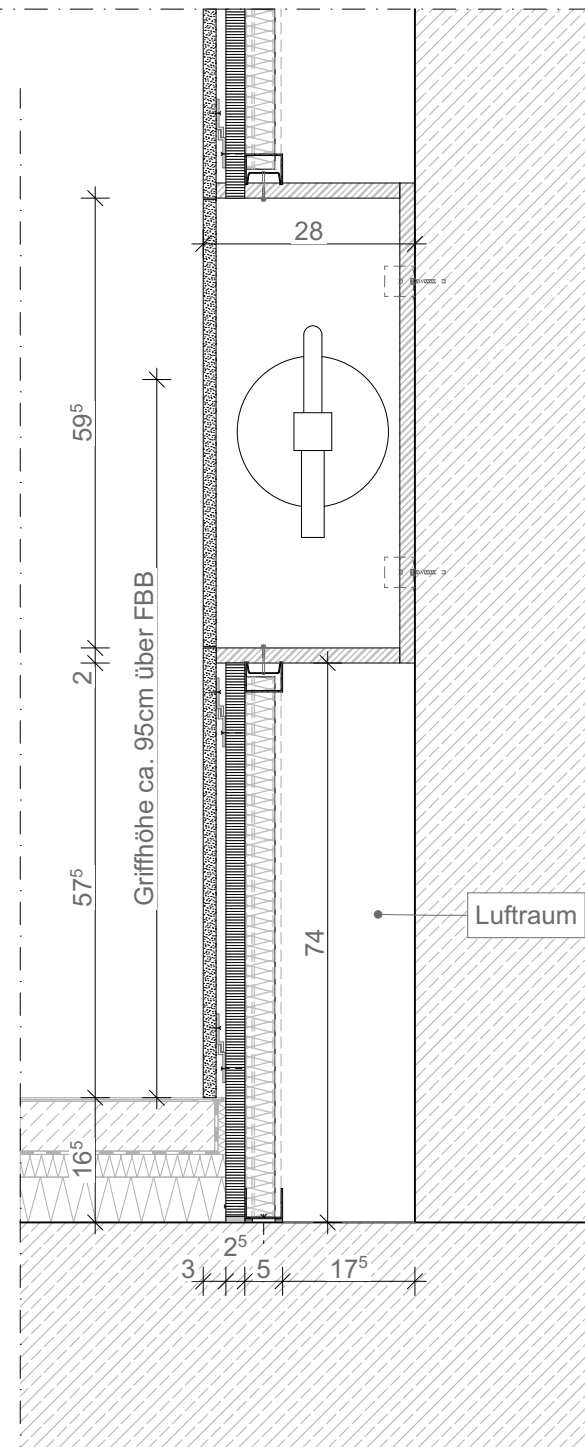
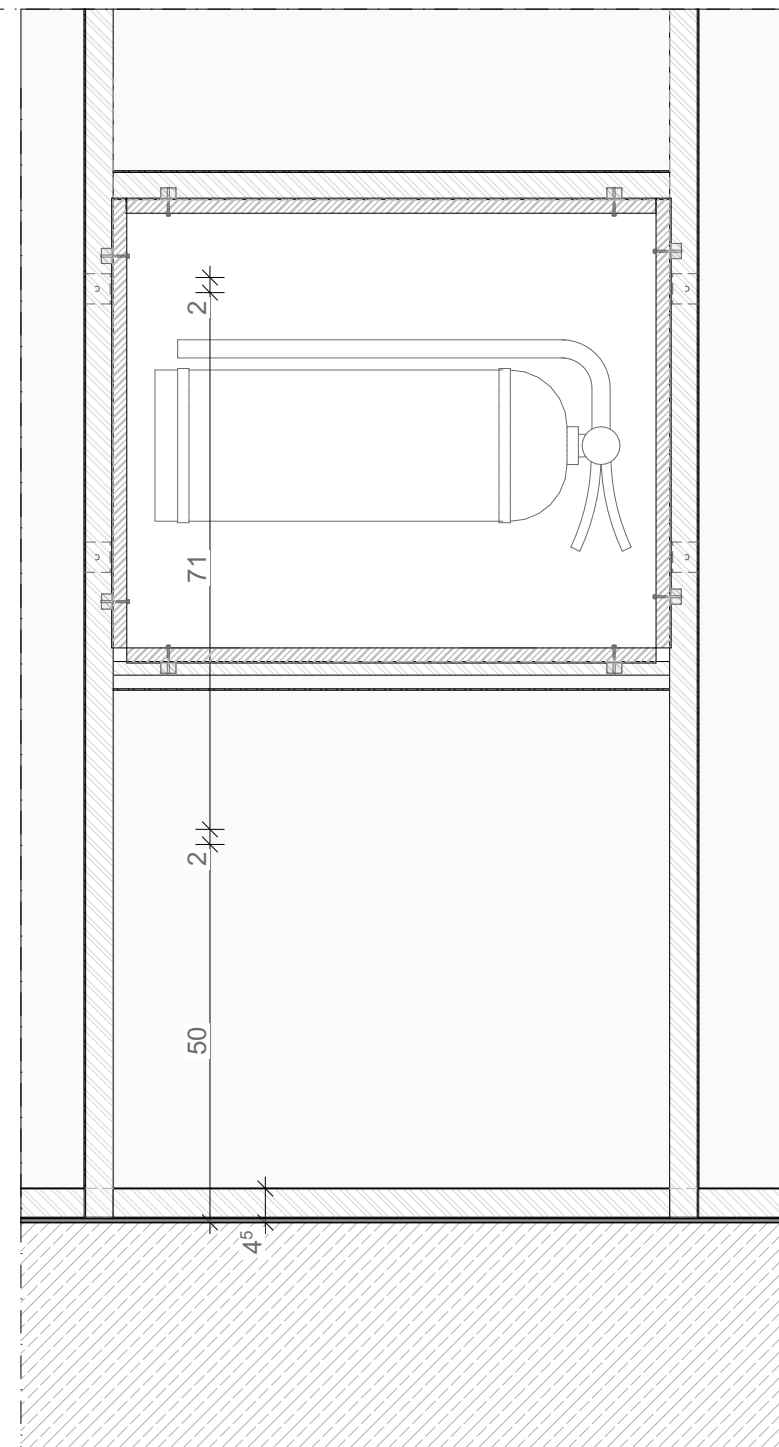
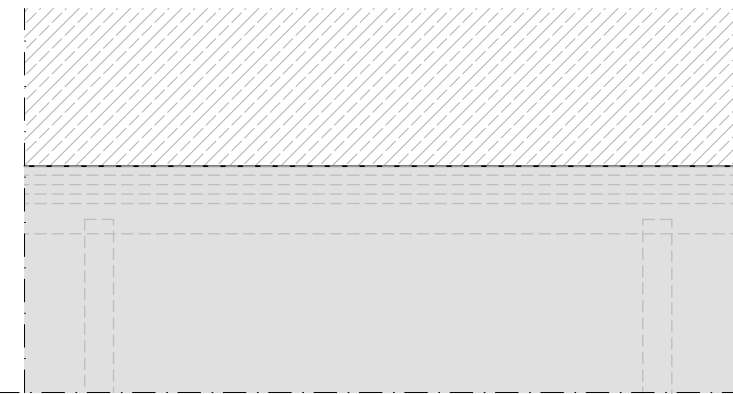
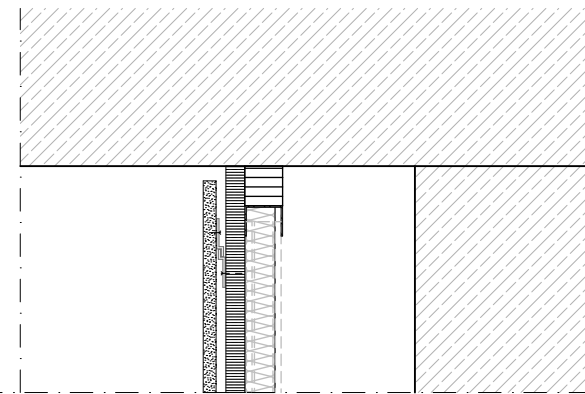


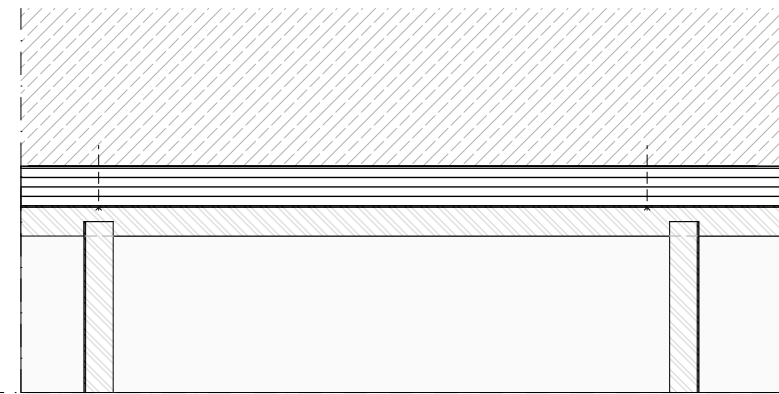

- Mineralstoffplatten mit Seekiefer Furnier, leicht weiß pigmentiert, oberflächenversiegelt und **nicht brennbar** (notwendig Flur)
- akustisch wirksam durch Lochung (Typ 4-16)
- mit Einhängeschiene unsichtbar auf GK Wand befestigt
- Verkleidung Nische Feuerlöscher ohne Lochung
- Push to open Klappe
- Feuerlöscher Griffhöhe ca. bei 95cm über FFB
- 6kg Feuerlöscher
- Detail gesamte Wandverkleidung siehe Plan 62855_F.3

	Stahlbeton		Dämmung XPS, EPS		Planung Neu
	Stahlbeton, WU		Dämmung Mineralwolle		Bestand
	Betonfertigteile		Holzwool Dämmung		Abbruch
	Mauerwerk		Holzwerkstoff, Bauholz		SB - Sichtbeton
	Beton unbew. / Estrich		Gipskarton		SMW - Sichtmauerwerk
	OKF Fertigbau		DD = Deckendurchbruch		H = Heizung
	UKF Fertigbau		WD = Wanddurchbruch		S = Sanitär
	OKRB Rohboden		BS = Bodenschlitz		L = Lüftung
	UKRD Rohdecke		BD = Bodendurchbruch		E = Elektro

Brandschutzanforderungen gemäß Brandschutzkonzept, nach DIN 4102-2 u. DIN EN 13501-2			
d =	dichtschließend	fh+rd =	T30-RS = feuerhemmend, E30 = G30
d+s =	dicht-, selbstschließend		rauchdicht, selbstschließend EI30 = F30
rd =	TRS = rauchdicht, selbstschließend	fh =	T30 = feuerhemmend, dicht-, selbstschließend

[illegible]

Sämtliche Maße sind vom Unternehmen eigenverantwortlich am Bau zu prüfen.
Alle Werkpläne sind nur in Verbindung mit den gültigen Schal- und Bewehrungsplänen der Tragwerksplanung, sowie den Durchbruchplänen der Fachplanung gültig und/oder den ergänzenden Angaben.
Dehnungsfugen sind nach Angabe Tragwerksplanung auszuführen.
Das ausführende Unternehmen ist verpflichtet, den die Auftraggeber:in auf etwaige Unstimmigkeiten der Ausführungsunterlagen hinzuweisen (VOB, § 3.3).
Das gültige Brandschutzkonzept ist zu beachten.

ERWEITERUNG DER ANNETTE-VON-DROSTE- HÜLSHOFF SCHULE NIENBERGE

ADRESSE Kirmstraße 1
48161 Münster Nienberge


BAUHERR



Amt für Immobilien-
management

NUR FÜR DIE AUSSCHREIBUNG

HÖHE NEUBAU: ± 0,00 = +80,82m ü.NHN = EFH OK FFB EG

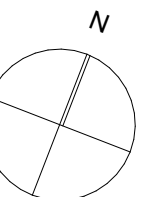

F.3.1 Feuerlöscher Wandnische

Maßstab	1:10	Blattgröße	DIN A2	Datum	250515	555 Plancode	Index
Status: Zuarbeit Ausschreibung						62856	
Projekt	Datum	Phase	Ersteller	Code	Beschreibung		
11992_MÜN	_250515	_LP6	- A	62856	F.3.1 Feuerlöscher Wandnische		