
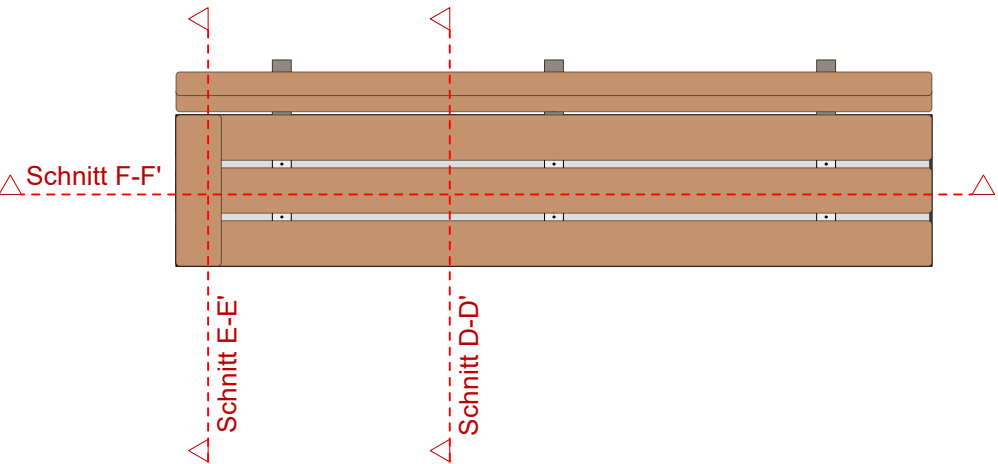
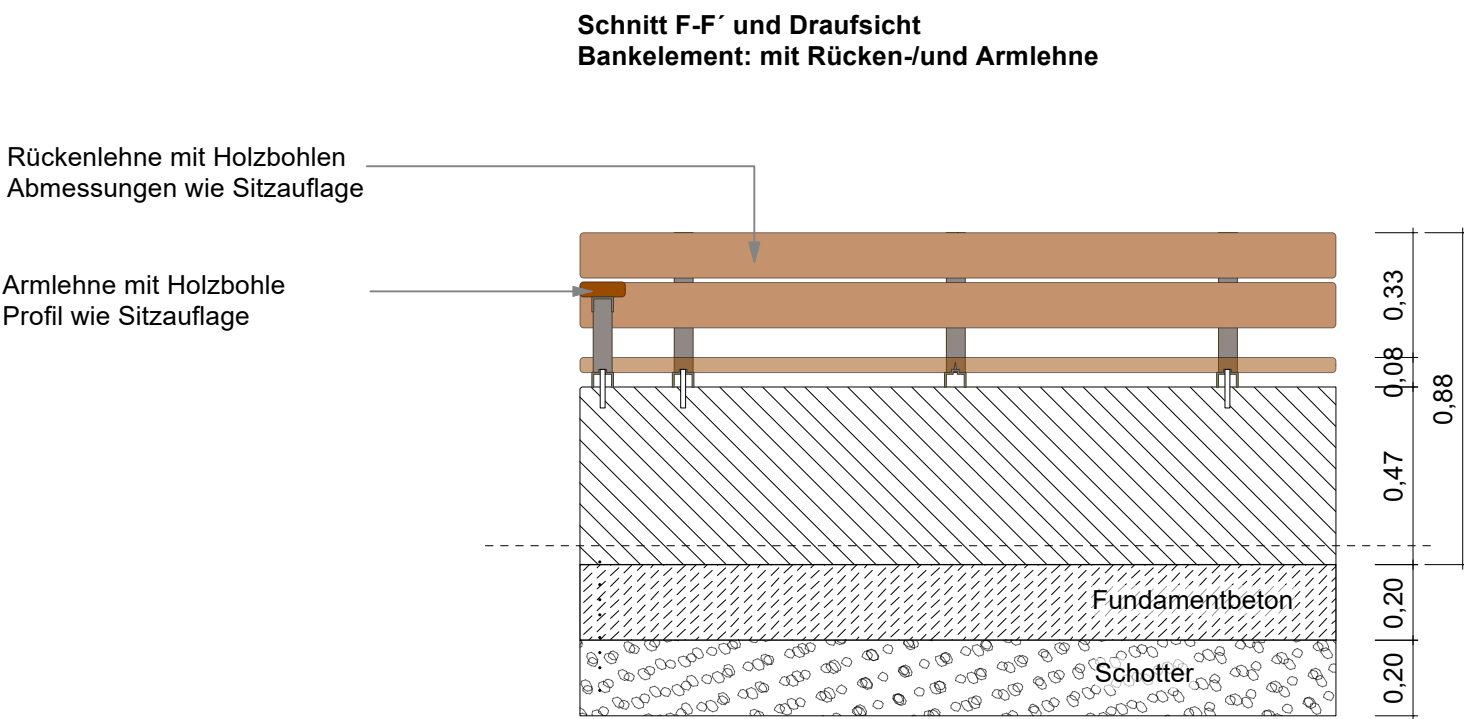
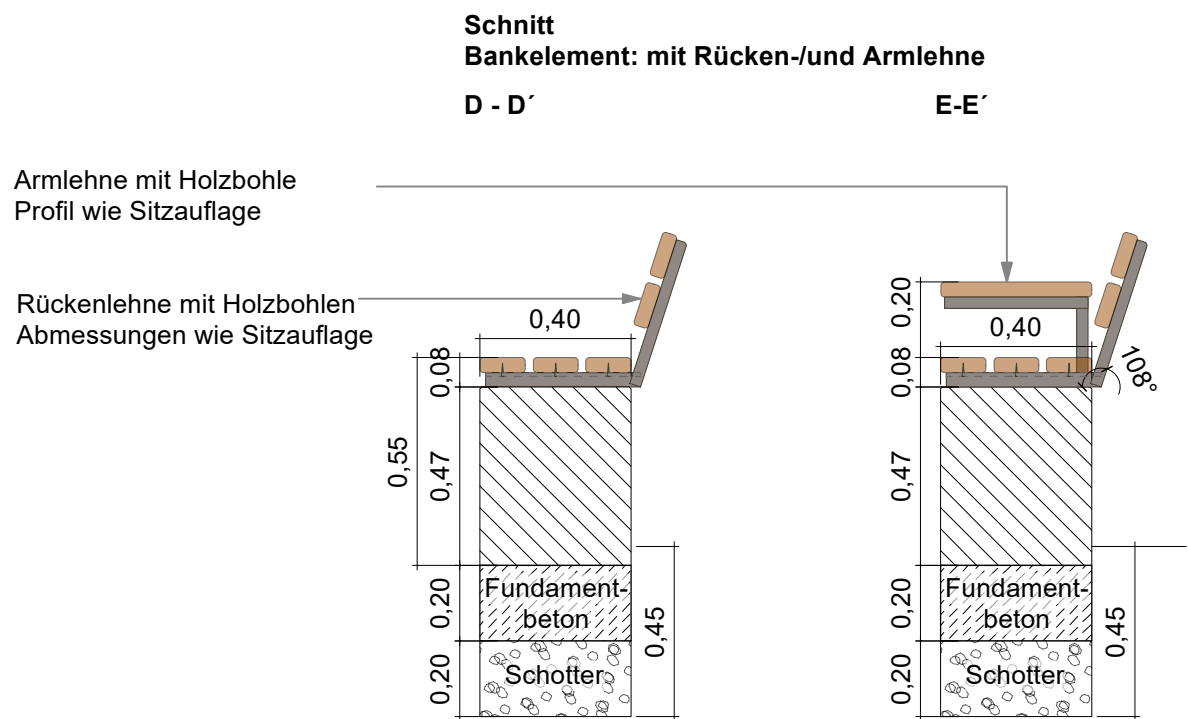
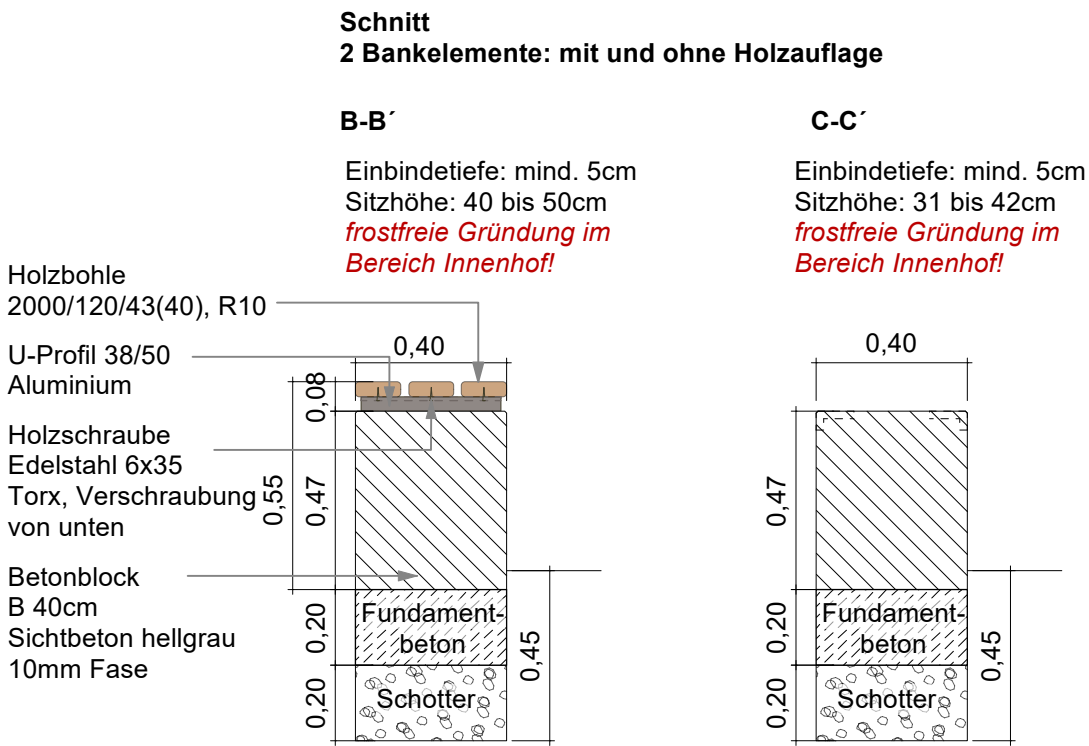
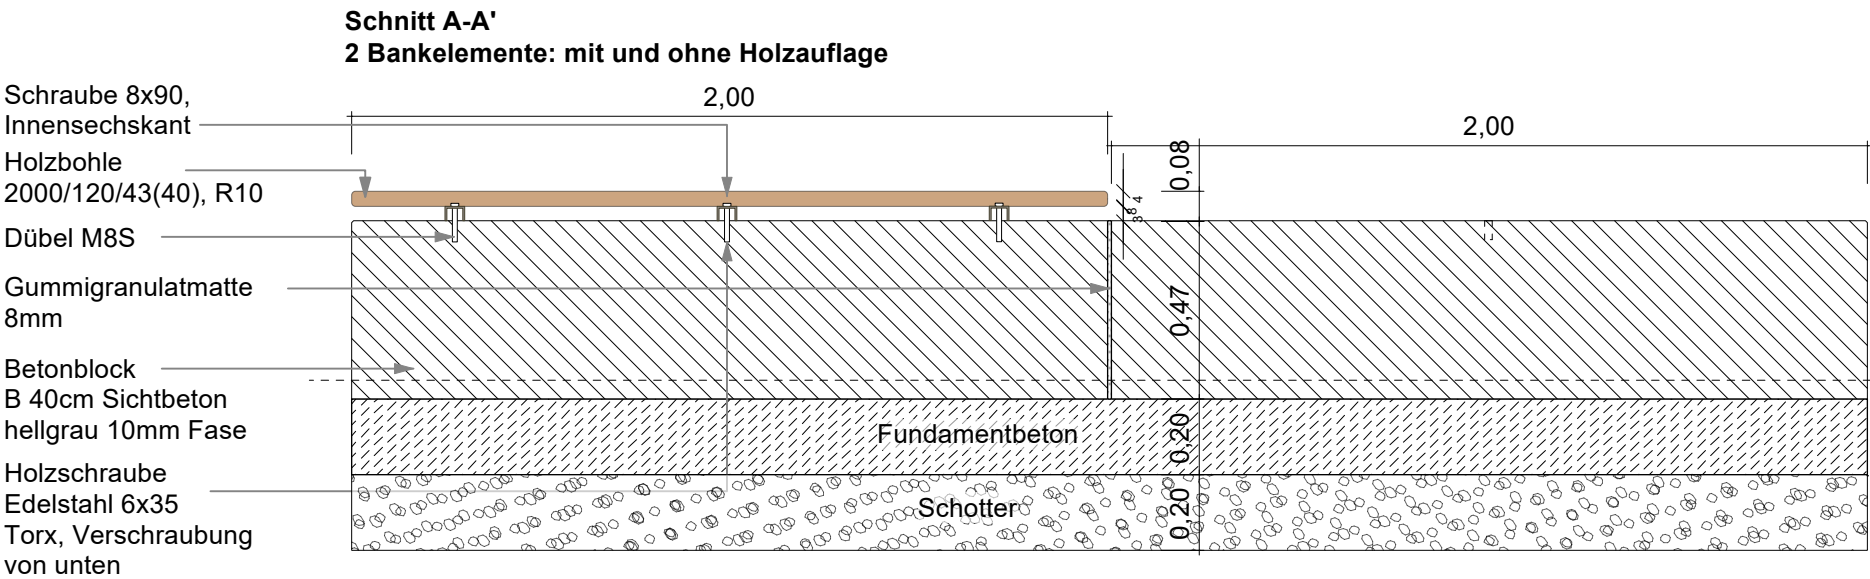


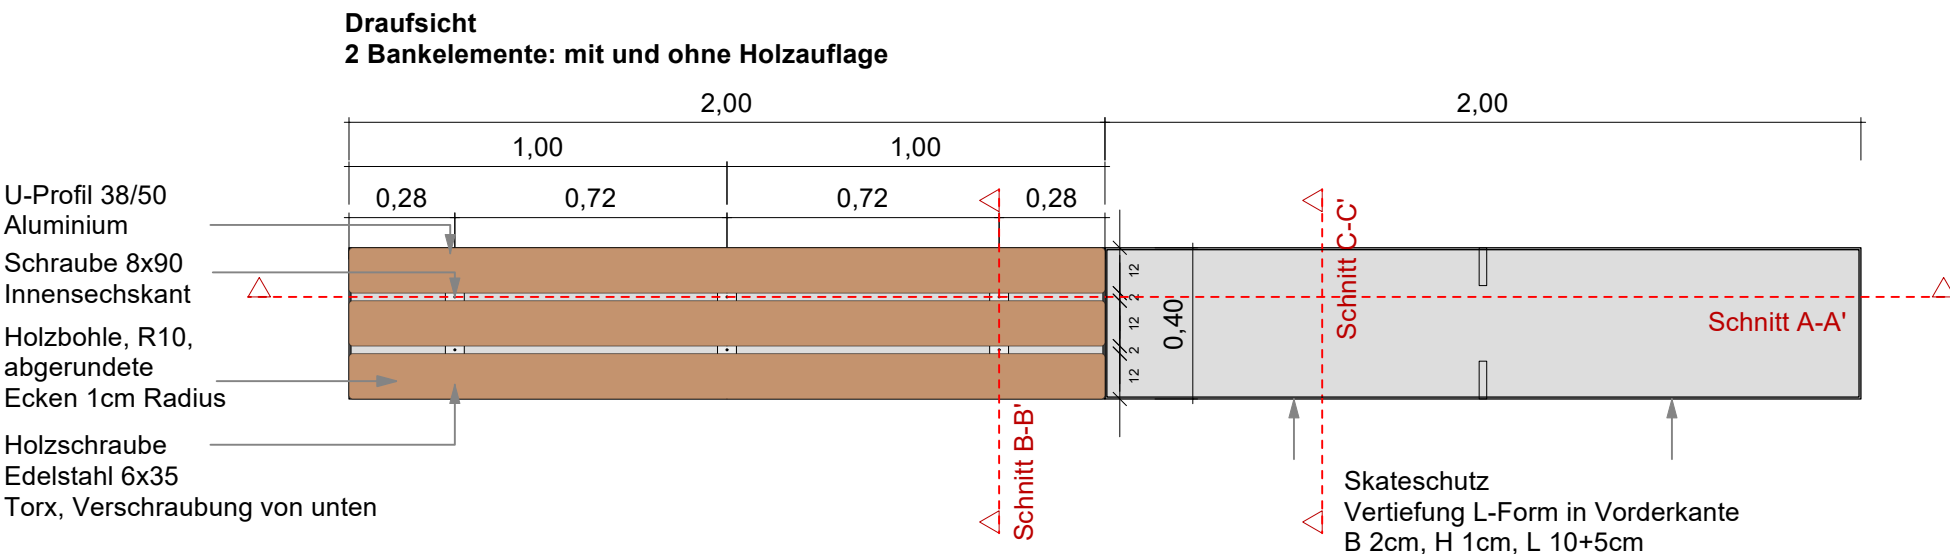

Projekt-Nr.: 11334		Objekt-Nr.: 69701	
Plan Nr.: S 62/23		Datum: 14.09.2026	
STADT MÜNSTER			
Amt für Grünflächen, Umwelt und Nachhaltigkeit			
Ludgerusschule Hilstrup			
Neugestaltung Außenanlagen			
Ausführungsplanung			
Detail Konstruktion Betonbänke			

Vorabzug:
nur für
Ausschreibungs-
und
Kalkulationszwecke

Maßstab: 1:20

Geändert:	Index	Inhalt	Datum	Bearbeiter
-	-	-	-	-
-	-	-	-	-
-	-	-	-	-
-	-	-	-	-