




Einfassung von Grünflächen mit Rinnenstein, 1-reihig in Beton

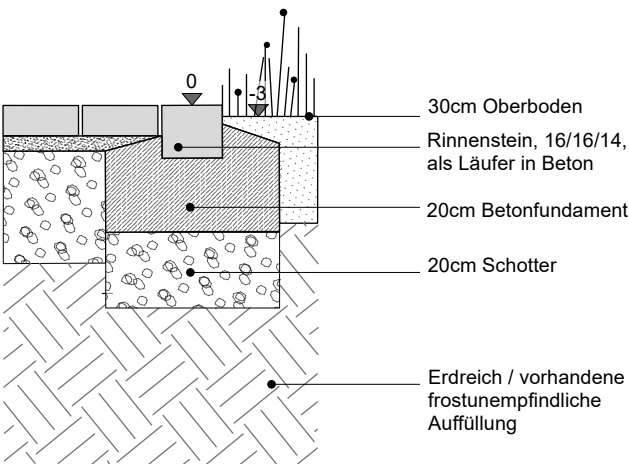

Einfassung an EPDM-Fläche Rinnenstein als Läufer, in Beton

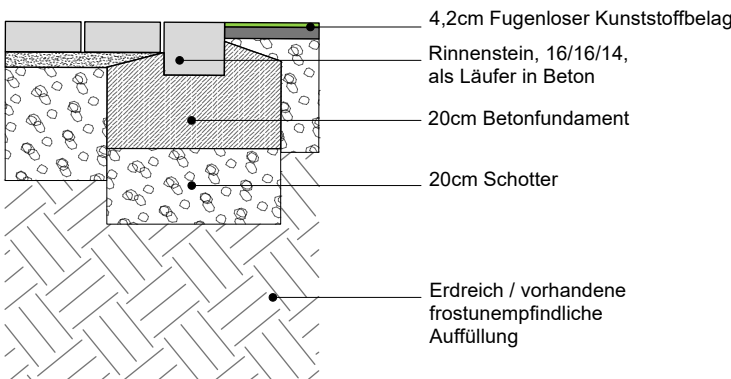

Einfassung Tiefbord im Stellplatzbereich, in Beton

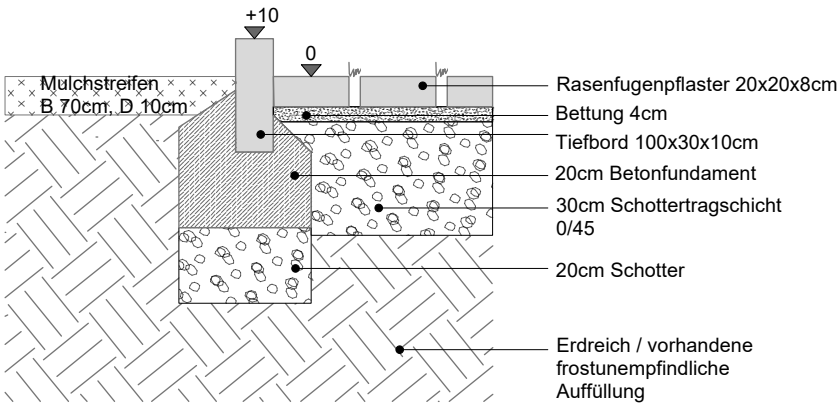

Projekt-Nr.: 11334 Objekt-Nr.: 69701
Plan Nr.: S 62/24 Datum: 14.09.2026



Amt für Grünflächen,
Umwelt und Nachhaltigkeit

**Vorabzug:
nur für
Ausschreibungs-
und
Kalkulationszwecke**

Maßstab: 1:20

Ludgerusschule Hilstrup

**Neugestaltung Außenanlagen
Ausführungsplanung
Detail Einfassungen**

Geändert:			
Index	Inhalt	Datum	Bearbeiter
-	-	-	-