




Betonsteinpflaster im fußläufigen Bereich
nach RStO 12/24
Bauweisen für Geh- und Radwege auf F2- und F3-Untergrund/Unterbau, Tafel 6, Zeile 3
Gesamtaufbau: 30cm

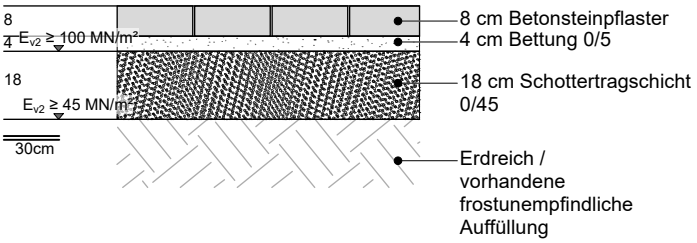


Betonsteinpflaster im befahrbaren Bereich
nach RStO 12/24, Bk 0,3
Bauweisen mit Pflasterdecke, Tafel 3, Zeile 3
Gesamtaufbau: 42cm

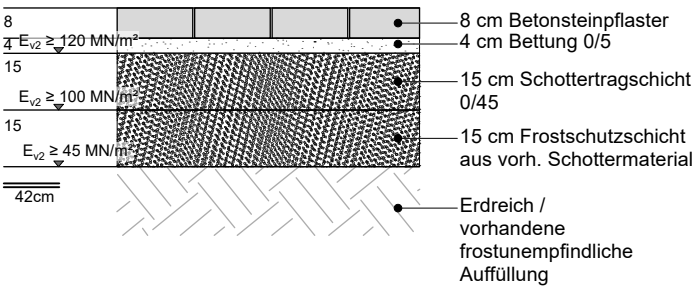


Betonsteinpflaster im befahrbaren Bereich,
auch feuerwehrbefahrbar
in Anlehnung an RStO 12/24, Bk 0,3
Bauweisen mit Pflasterdecke, Tafel 3, Zeile 3
Gesamtaufbau: 52cm

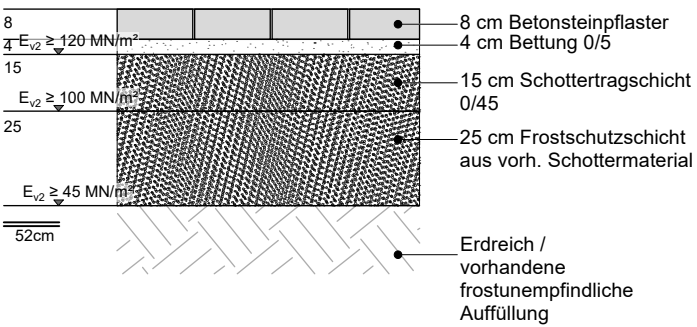


Pflaster mit Rasenfugen
in Anlehnung an FLL Richtlinien für Planung, Bau und Instandhaltung von begrünbaren Flächenbefestigungen 2018, N2
Abb. 2., Zeile 1, Pflaster m. Rasenfugen
Gesamtaufbau: mind. 42cm

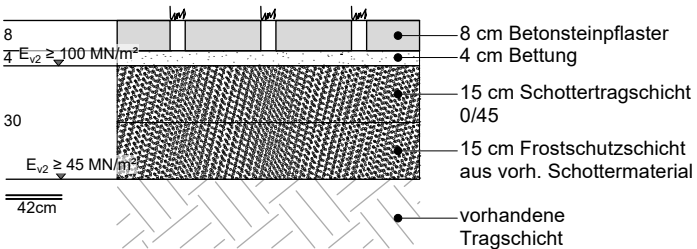


Schotterrasen
in Anlehnung an FLL Richtlinien für Planung, Bau und Instandhaltung von begrünbaren Flächenbefestigungen 2018, N3
Abb. 3, Spalte 2, Schotterrasen mit Tragschicht
Gesamtaufbau: mind. 40cm

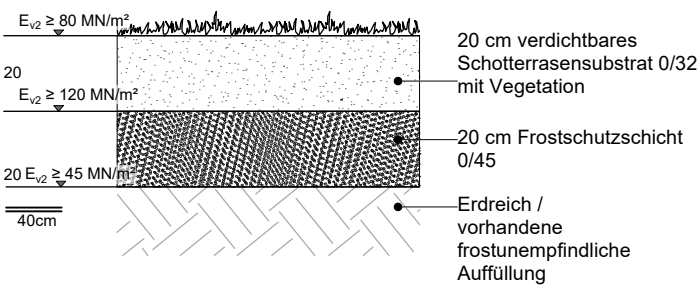


Wassergebundene Decke
nach FLL Fachbericht zu Planung, Bau und Instandhaltung von Wassergebundenen Wegedecken 2007
Tab. 2, 3-Schichtbauweise
Gesamtaufbau: 31cm

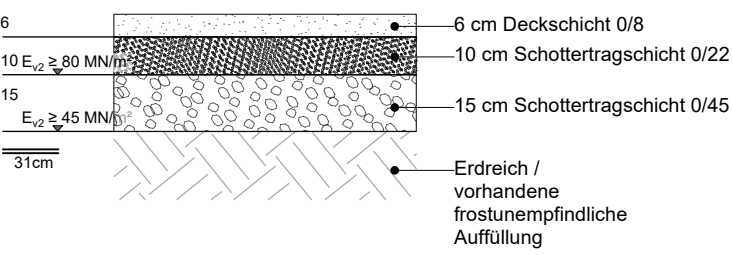


Fugenloser Kunststoff-Fallschutzbelag
gem. Herstellerangabe und DIN 18035
für Fallhöhe bis 120cm
Gesamtaufbau: 34,2cm

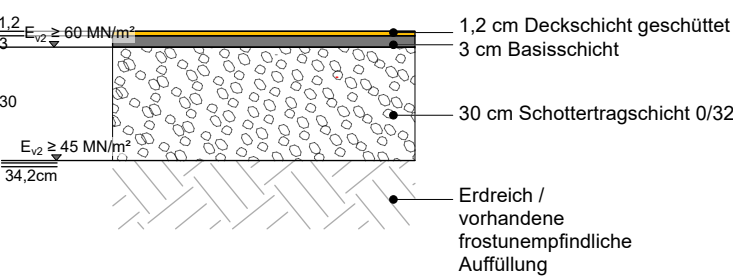

Wassergebundene Decke über Baumsubstrat

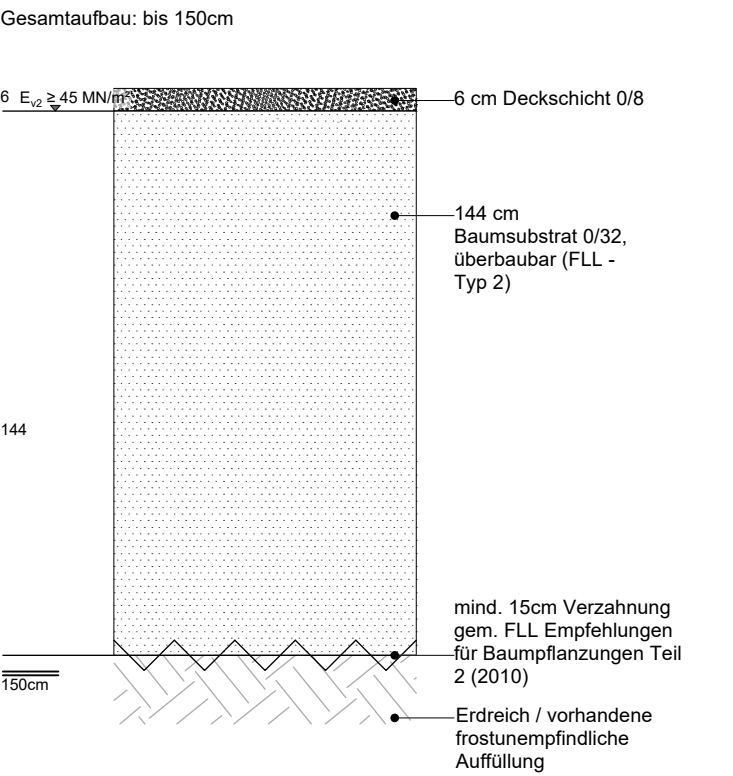

Obersubstrat/Decks substrat über nicht überbaubarem Baums substrat

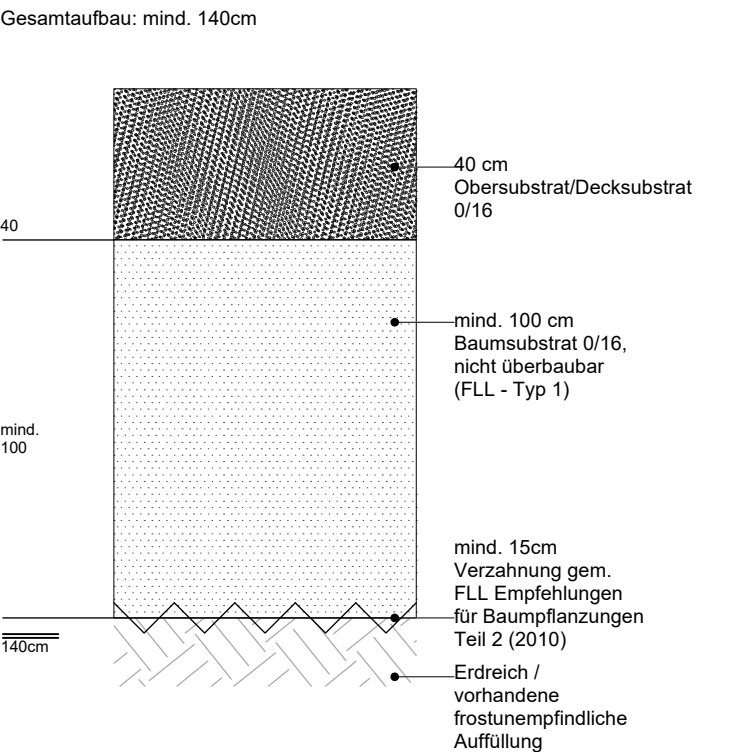

Projekt-Nr.: 11334

Plan Nr.: S 62/25

Objekt-Nr.: 69701

Datum: 14.09.2026

STADT

MÜNSTER

Amt für Grünflächen,
Umwelt und Nachhaltigkeit

Vorabzug:
nur für
Ausschreibungs-
und
Kalkulationszwecke

Maßstab: 1:20

Geändert:

Index	Inhalt	Datum	Bearbeiter
-	-	-	-

Ludgerusschule Hiltrup

Neugestaltung Außenanlagen

Ausführungsplanung

Detail Wegeaufbauten