





Schnitt E-E'
Einfassungsblöcke Innenhof

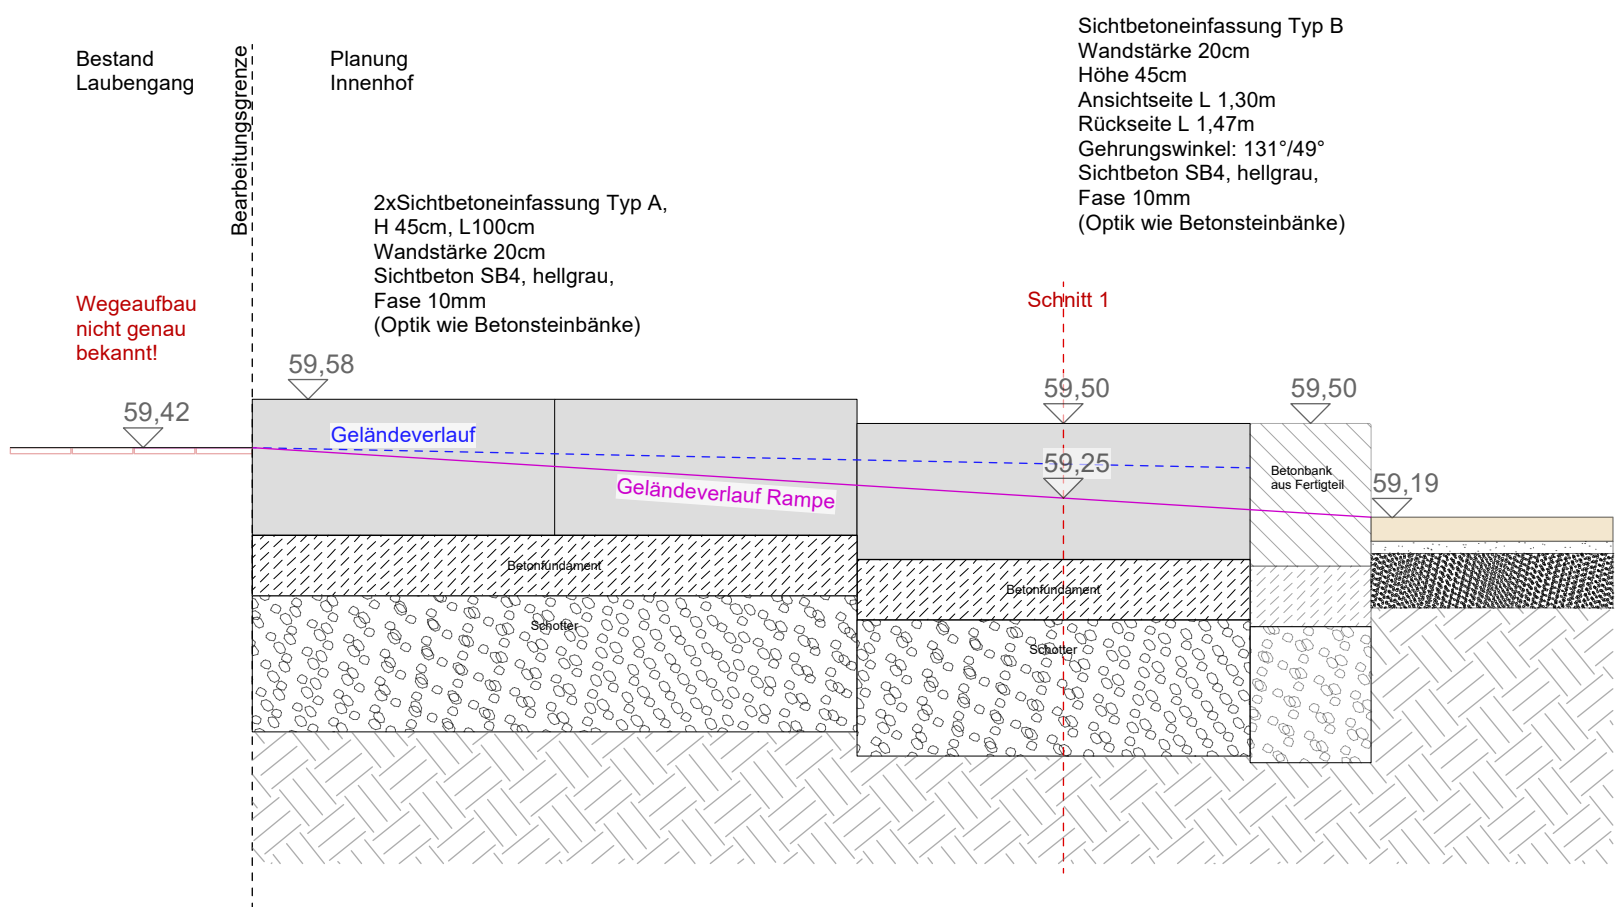


Sichtbetoneinfassung Typ B

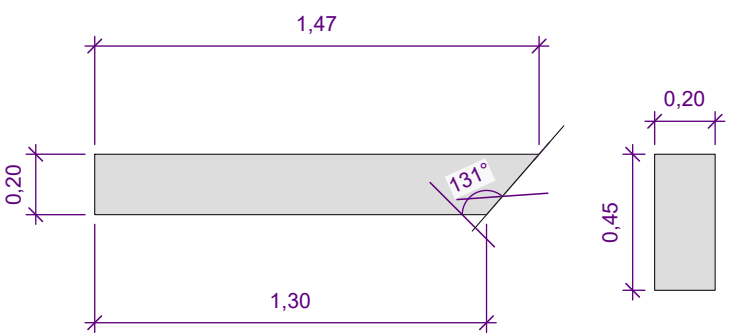


Schnitt 1

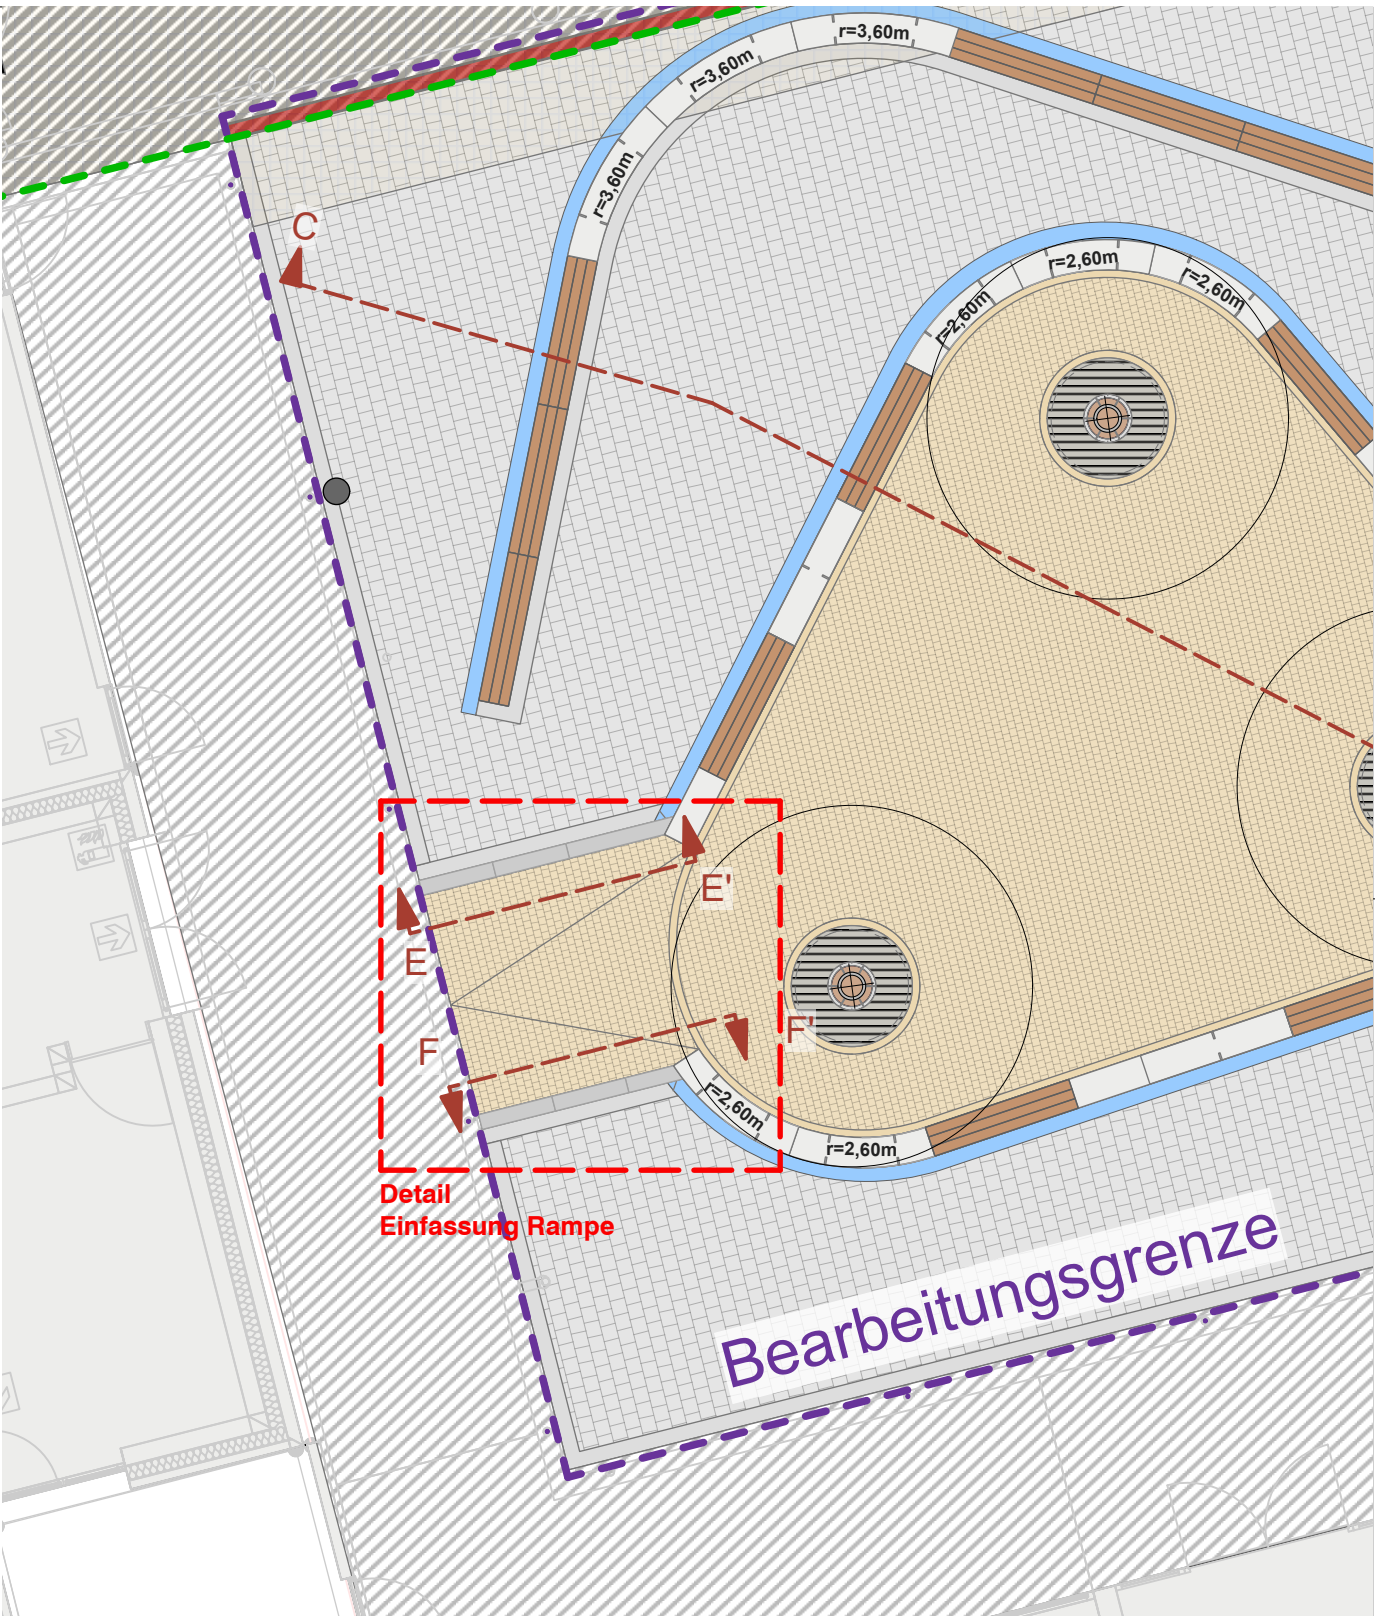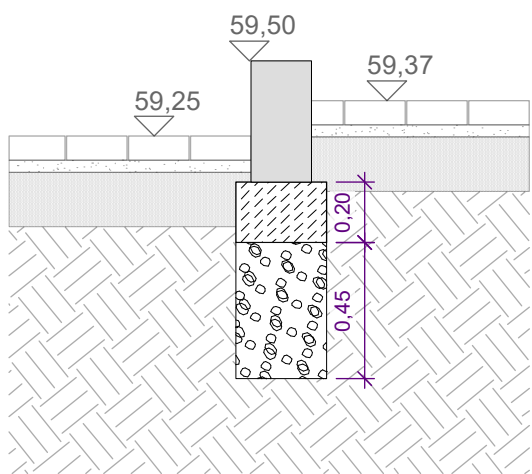


Schnitt F-F'
Einfassungsblöcke Innenhof

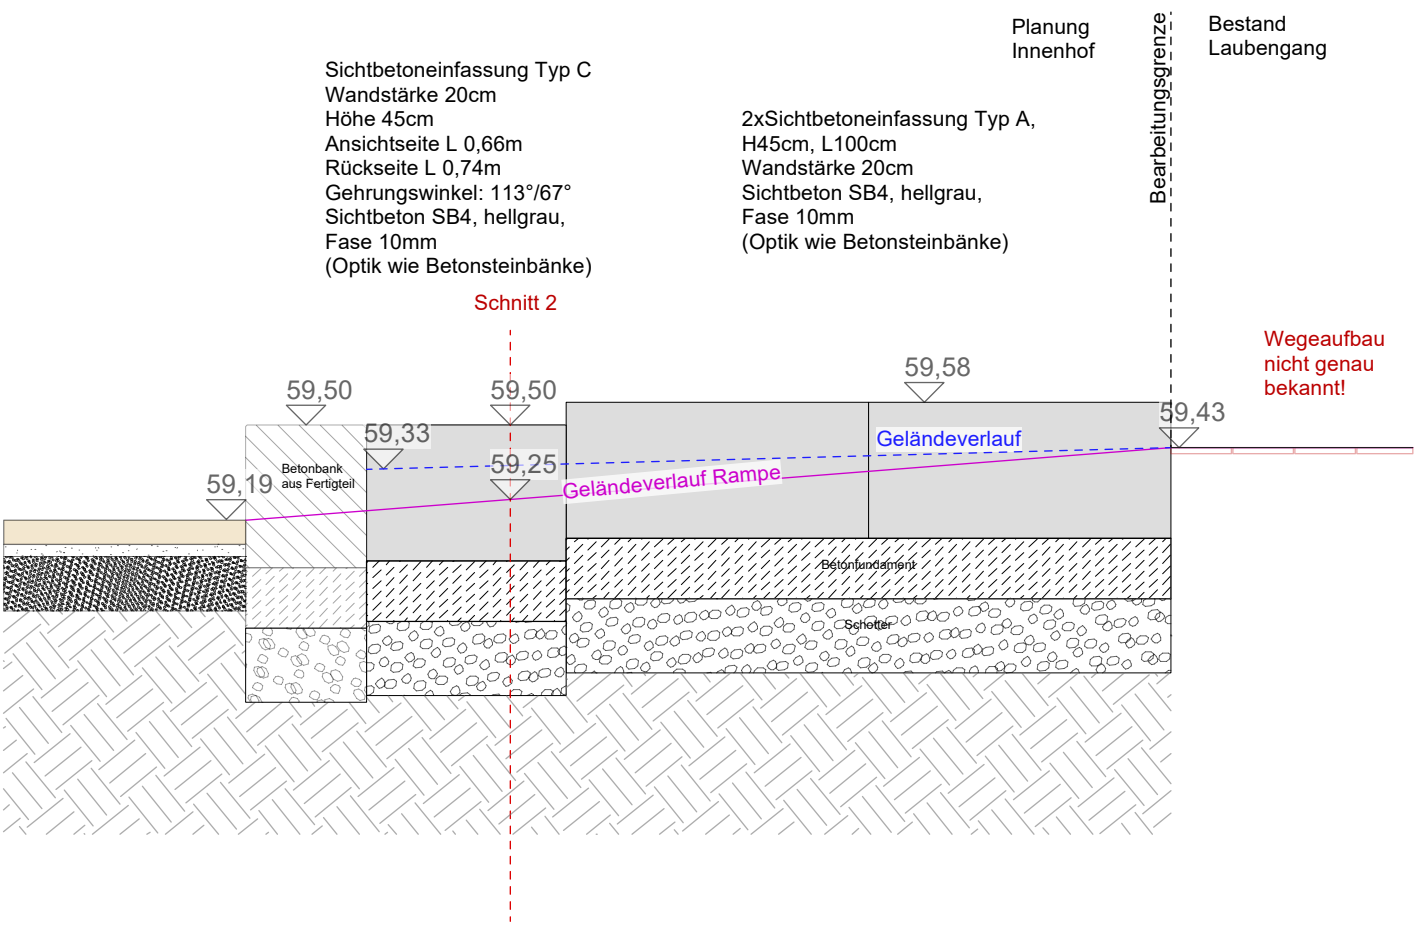

Sichtbetoneinfassung Typ C

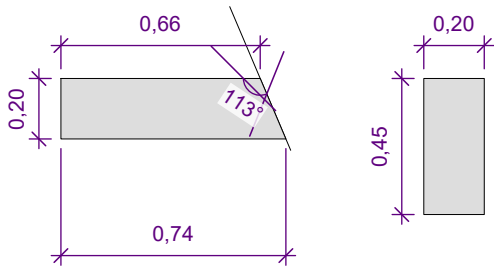

Schnitt 2

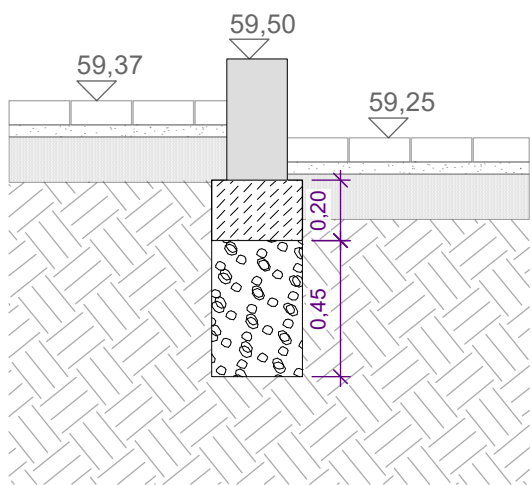

Projekt-Nr.: 11334		Objekt-Nr.: 69701		STADT MÜNSTER																				
Plan Nr.: S 62/26		Datum: 14.09.2026																						
Vorabzug: nur für Ausschreibungs- und Kalkulationszwecke  Maßstab: 1:25				Amt für Grünflächen, Umwelt und Nachhaltigkeit																				
Geändert: <table><thead><tr><th>Index</th><th>Inhalt</th><th>Datum</th><th>Bearbeiter</th></tr></thead><tbody><tr><td>-</td><td>-</td><td>-</td><td>-</td></tr><tr><td> </td><td> </td><td> </td><td> </td></tr><tr><td> </td><td> </td><td> </td><td> </td></tr><tr><td> </td><td> </td><td> </td><td> </td></tr></tbody></table>				Index	Inhalt	Datum	Bearbeiter	-	-	-	-													Ludgerusschule Hiltrup Neugestaltung Außenanlagen Ausführungsplanung Detail Einfassungsblöcke Innenhof
Index	Inhalt	Datum	Bearbeiter																					
-	-	-	-																					