Schnitt Fassadenanschluss
Vegetationsflächen, Traufstreifen, Fassade

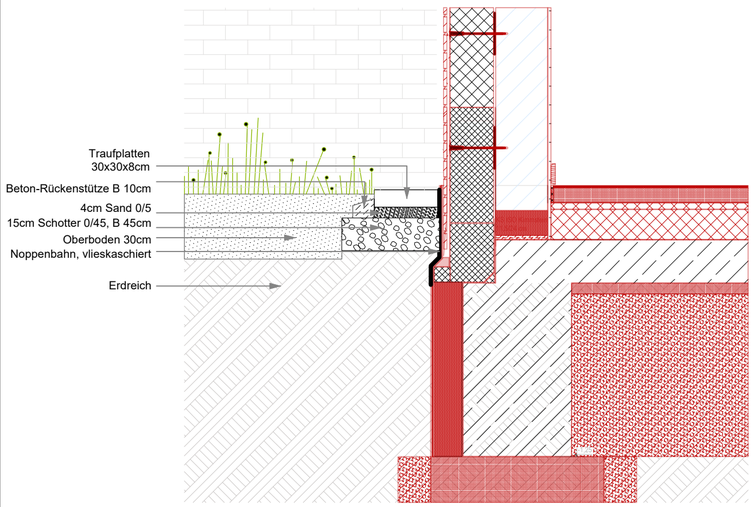

Schnitt Fassadenanschluss
Eingangsbereich Lehrerzimmer

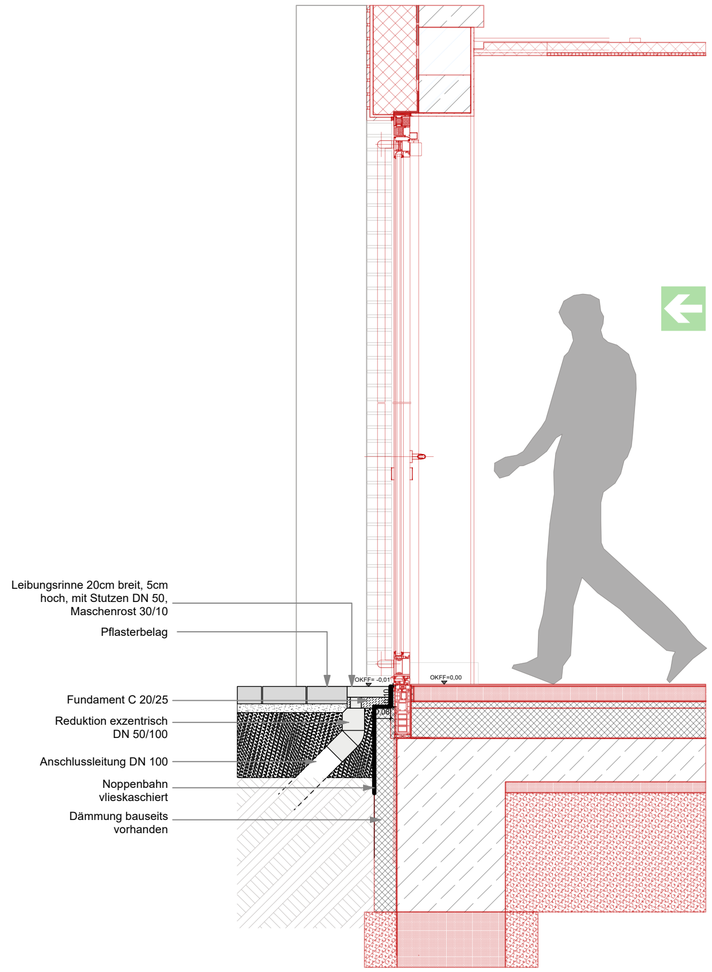

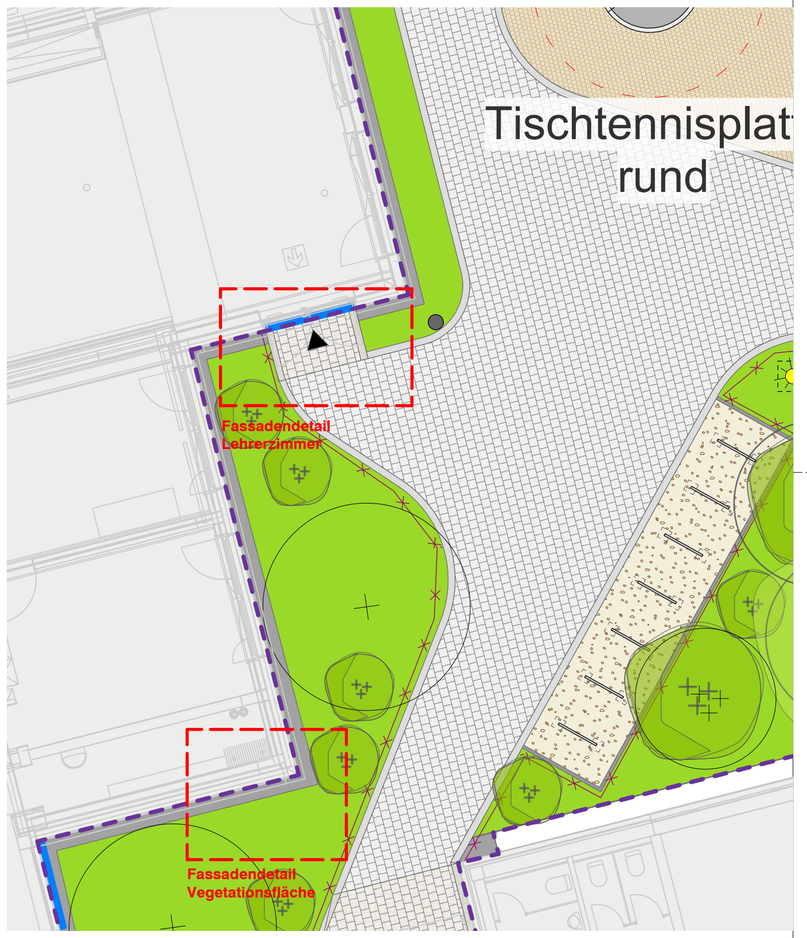

Projekt-Nr.: 11334	**Objekt-Nr.:** 69701
Plan Nr.: S 62/27	**Datum:** 14.09.2026

Vorabzug:
nur für
Ausschreibungs-
und
Kalkulationszwecke

Maßstab: 1:20

Geändert:

Index	Inhalt	Datum	Bearbeiter
-	-	-	-

STADT MÜNSTER

Amt für Grünflächen,
Umwelt und Nachhaltigkeit

Ludgerusschule Hiltrup

Neugestaltung Außenanlagen
Ausführungsplanung
Detail Fassadenanschlüsse