



Detail Betonbänke
höherliegender Innenhof
M 1:50

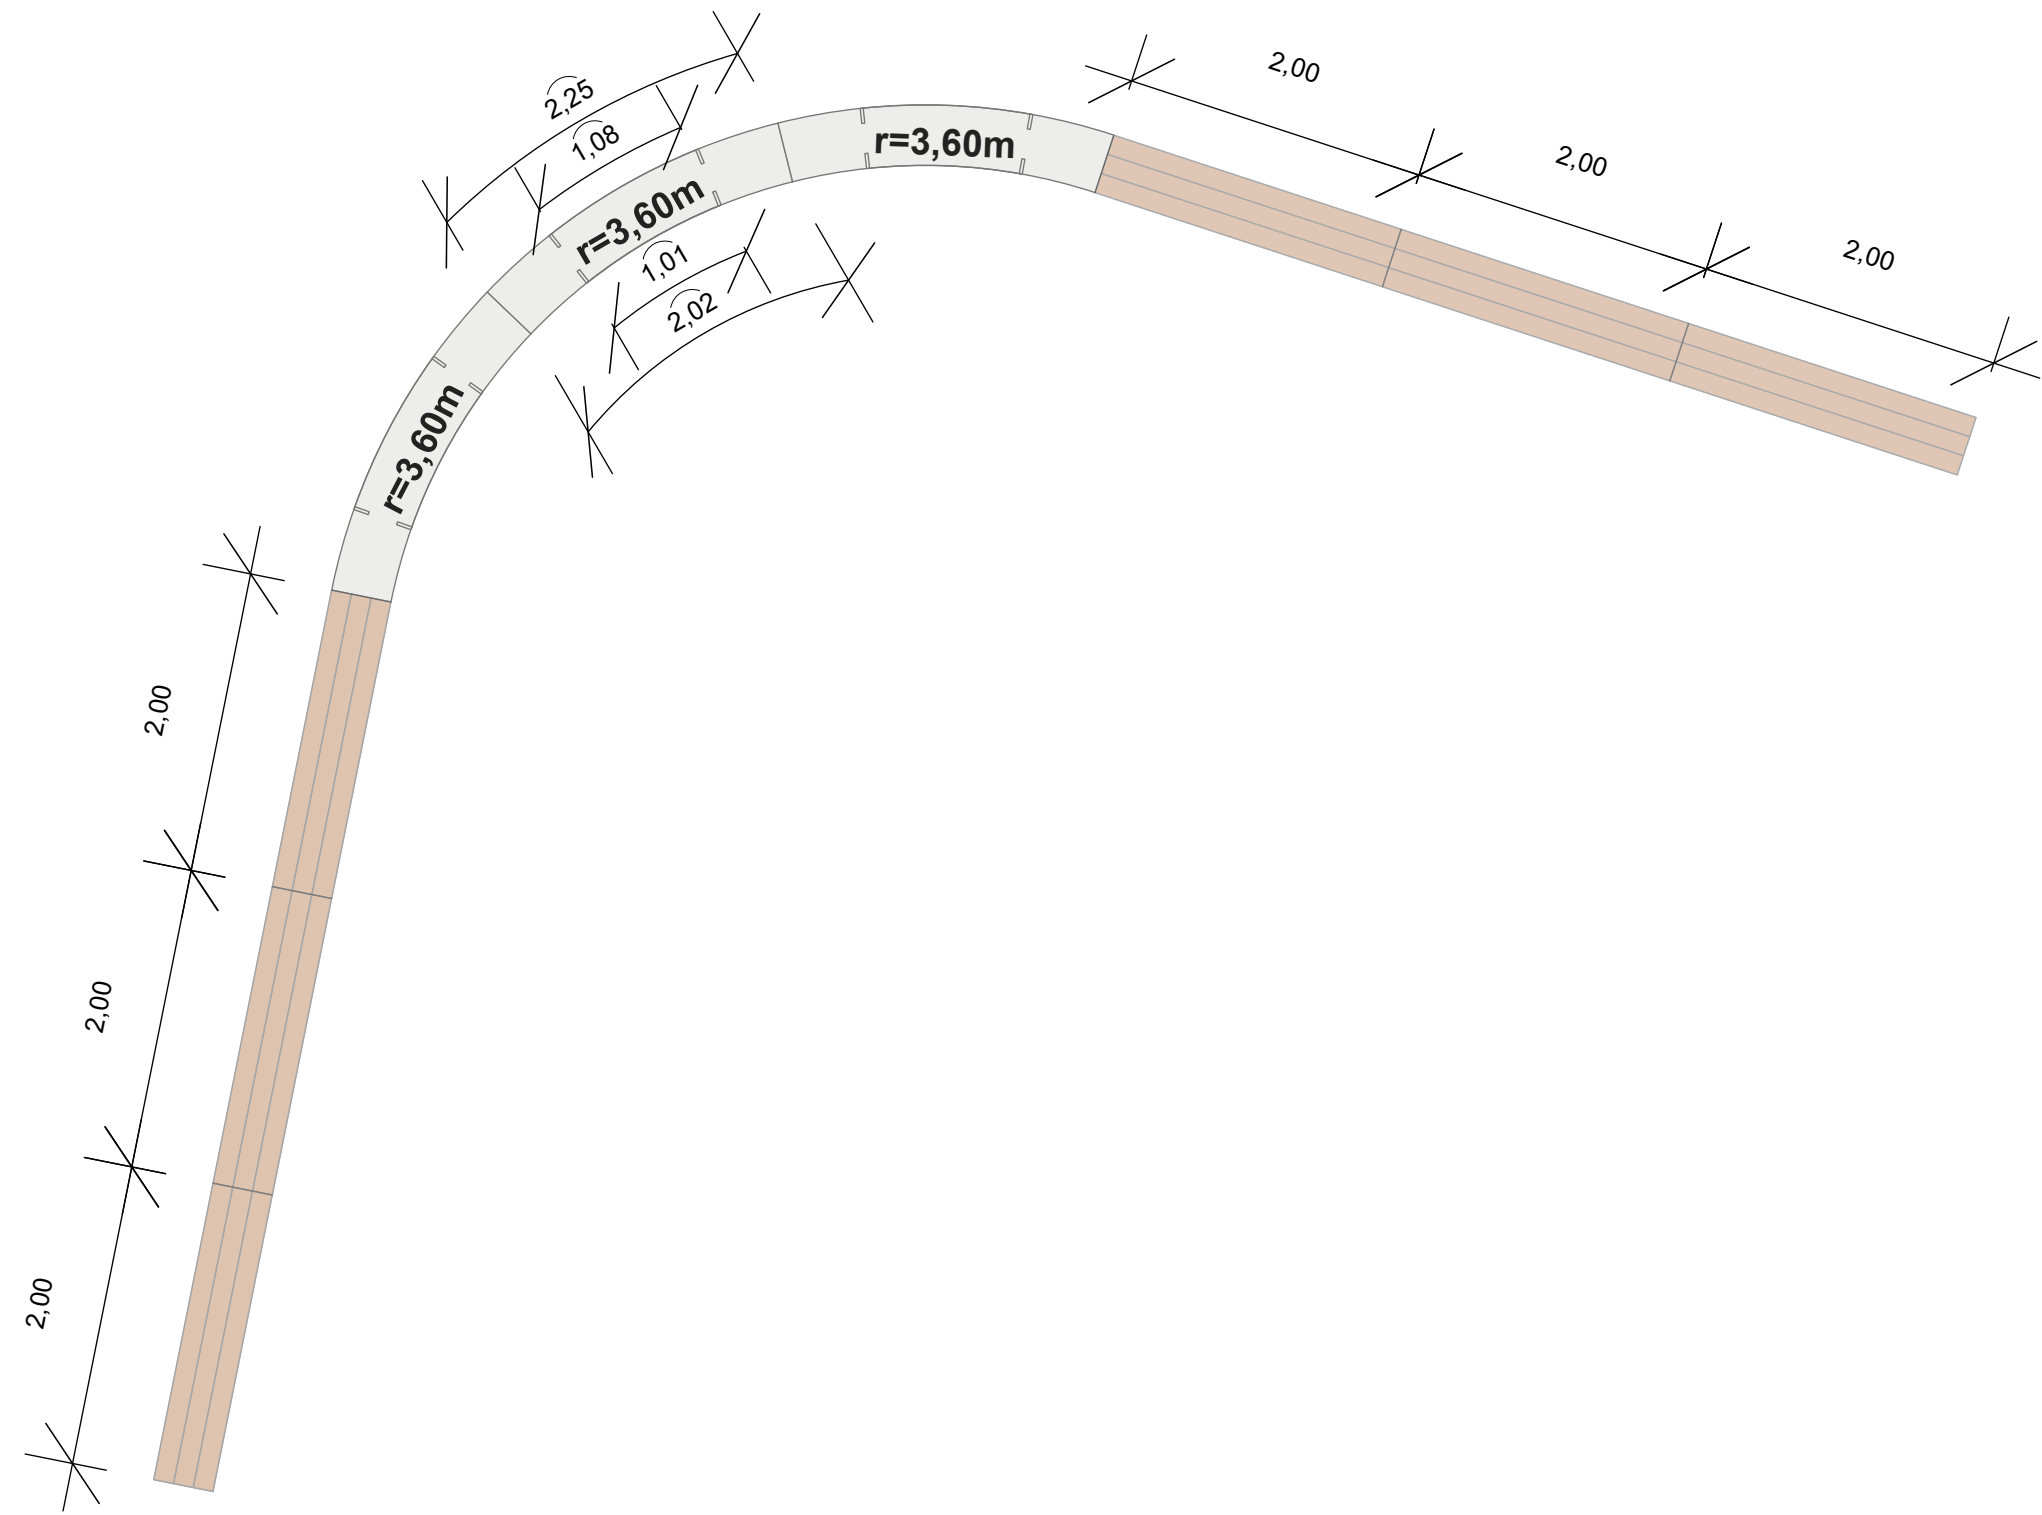


Detail Betonbänke
tieferliegender Innenhof
M 1:50

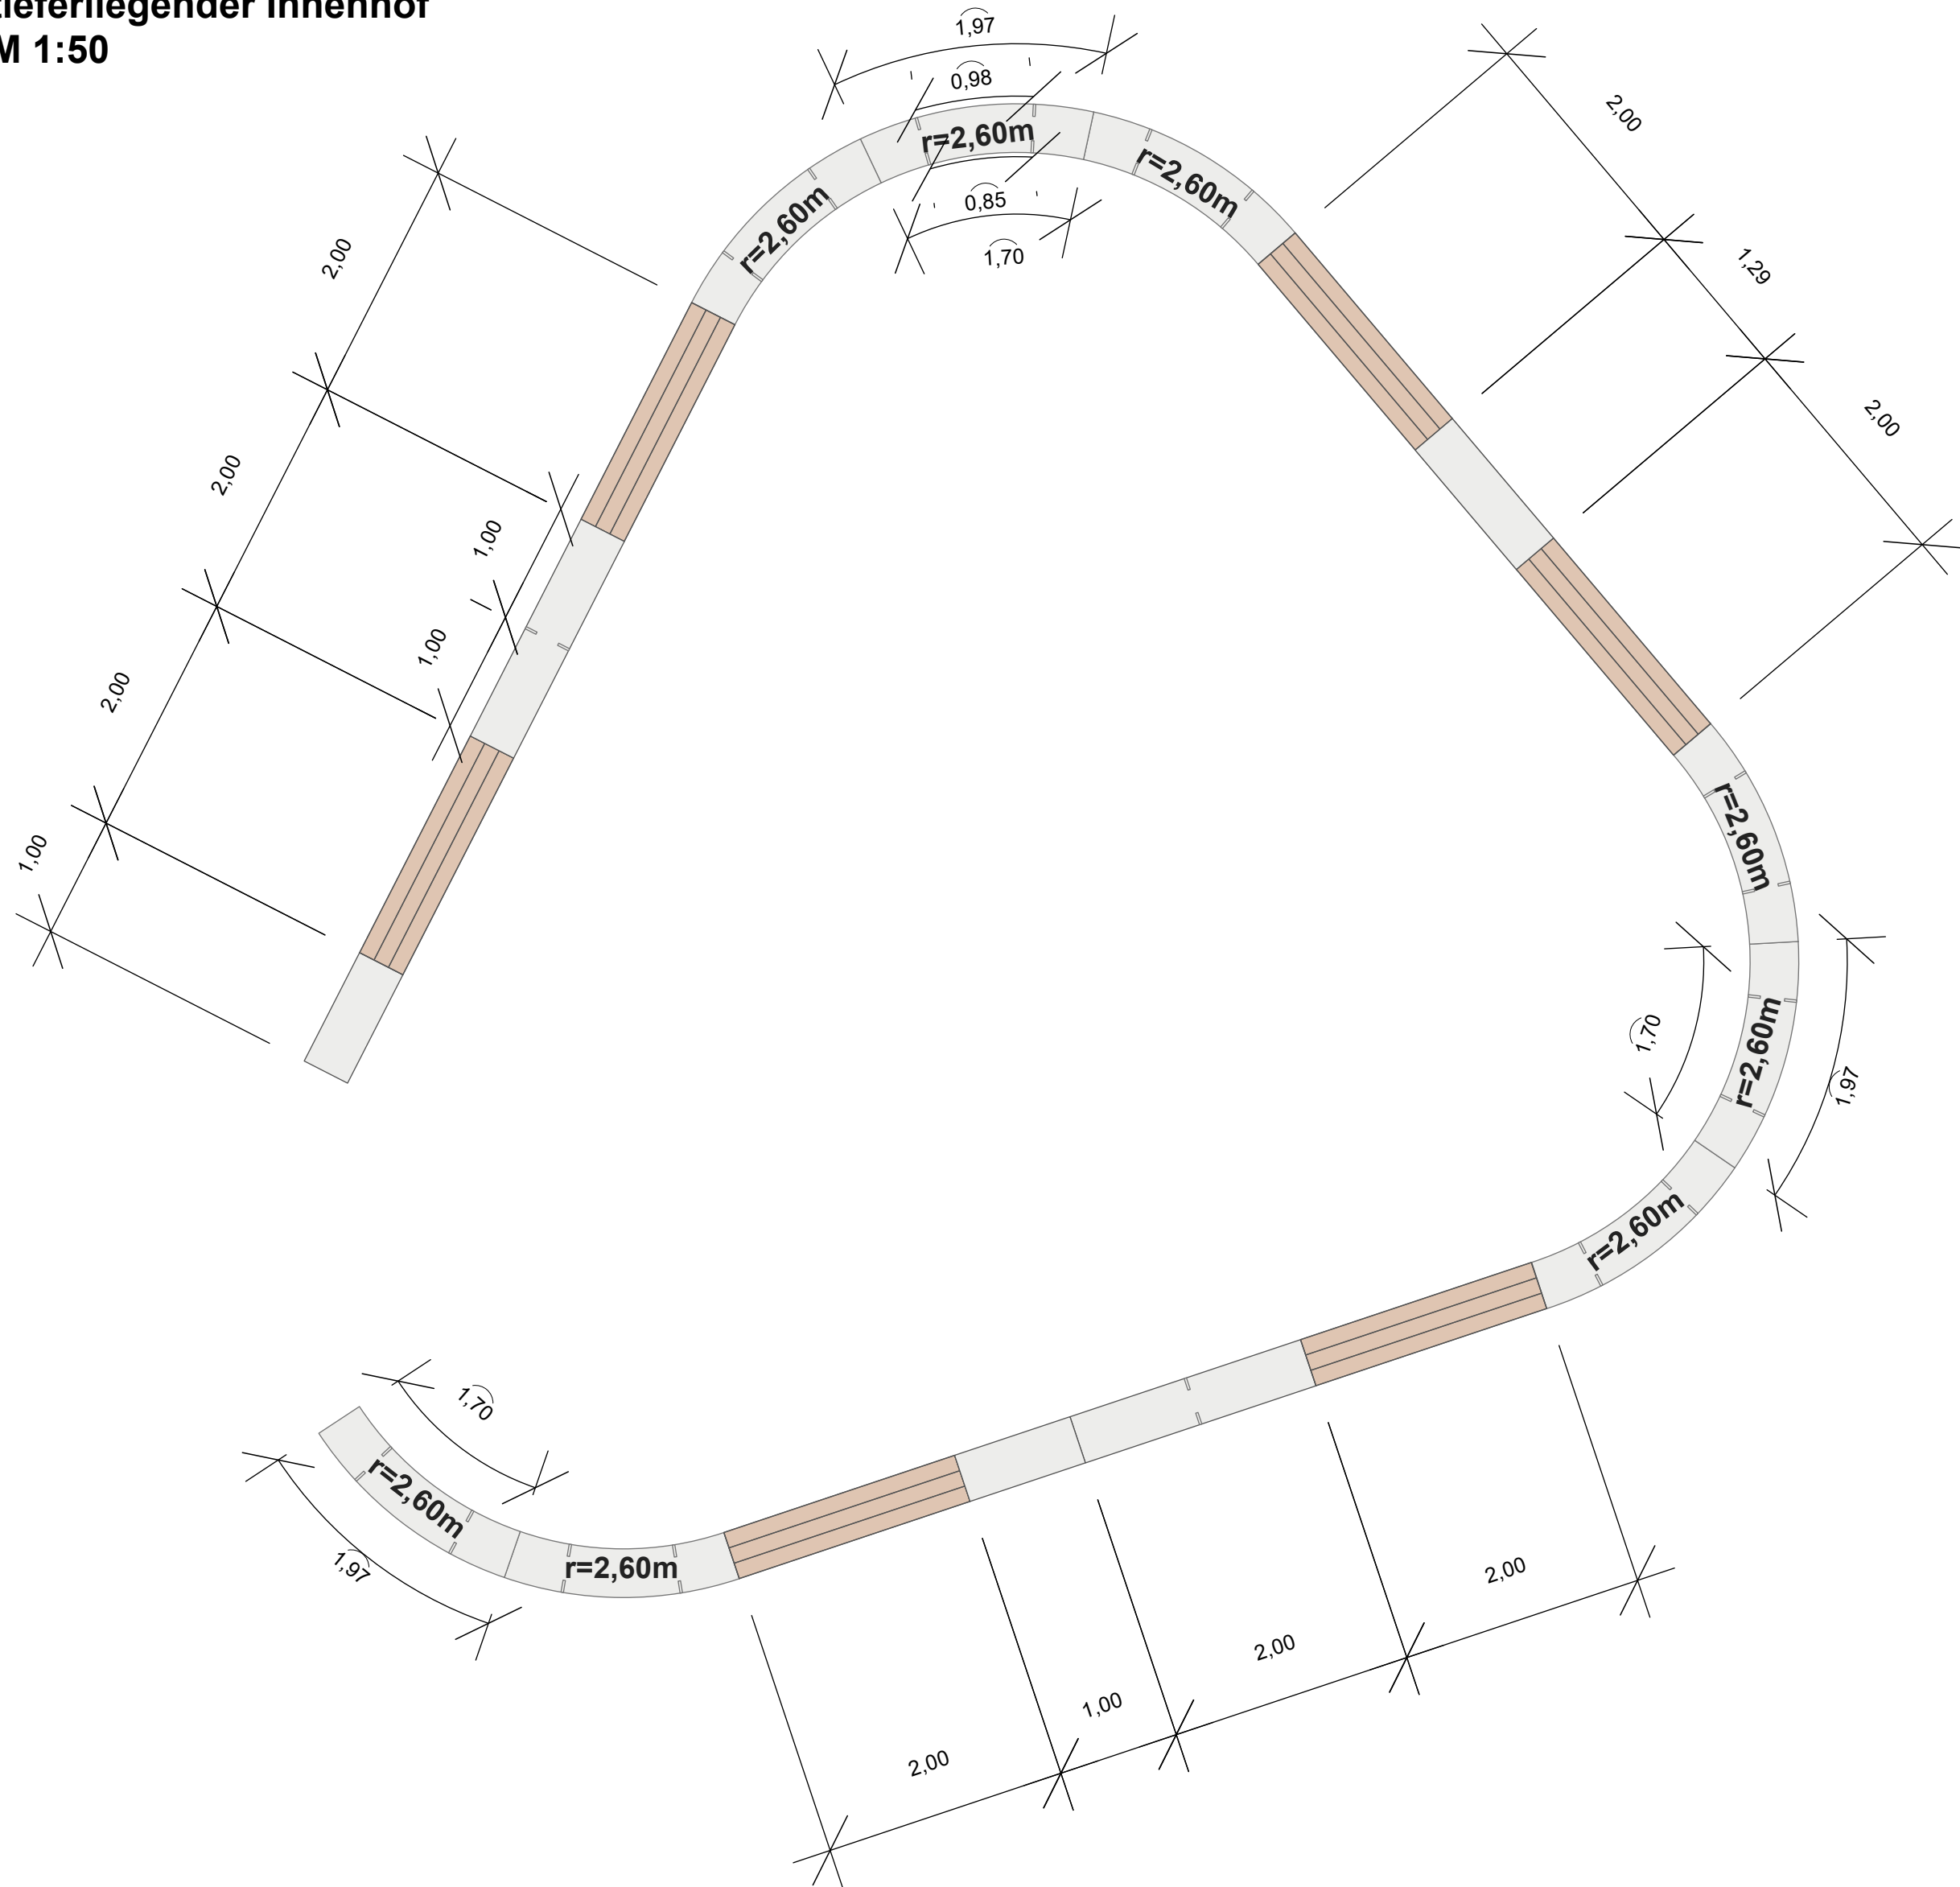


Regeldetail Querschnitt Betonbänke
M 1:20

Querschnitt Betonblock
mit Holzauflage

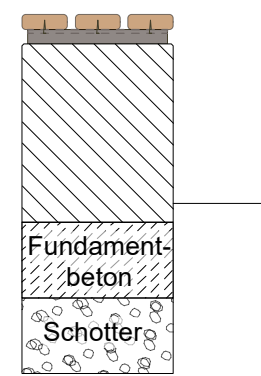

Querschnitt Betonblock
ohne Holzauflage

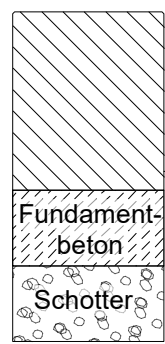

frostfreie Gründung der Betonbänke
im Bereich Innenhof

Auflistung Betonelemente gesamt:

4x Betonbank 200cm aus Bestand,
mit Holzauflage

Neu liefern und einbauen:

- 12x Sichtbetonbank Nr. 1
Betonblock 200cm mit Holzauflage
- 1x Sichtbetonbank Nr. 2
Betonblock 200cm mit Holzauflage,
mit Arm- und Rückenlehne
- 2x Sichtbetonbank Nr. 3
Betonblock 200cm ohne Holzauflage,
mit Skateschutz L-Form
- 2x Sichtbetonbank Nr. 4
Betonblock 100cm ohne Holzauflage
- 1x Sichtbetonbank Nr. 5
Betonblock 129cm ohne Holzauflage
- 14x Sichtbetonbank Nr. 6
Betonblock gerundet r 2,60m
ohne Holzauflage, mit Skateschutz L-Form
- 3x Sichtbetonbank Nr. 7
Betonblock gerundet r 3,60m
ohne Holzauflage, mit Skateschutz L-Form

Projekt-Nr.: 11334		Objekt-Nr.: 69701		STADT  MÜNSTER																								
Plan Nr.: S 62/28		Datum: 14.09.2026																										
Vorabzug: nur für Ausschreibungs- und Kalkulationszwecke  Maßstab: 1:50 / 1:20				Amt für Grünflächen, Umwelt und Nachhaltigkeit																								
Geändert: <table><thead><tr><th>Index</th><th>Inhalt</th><th>Datum</th><th>Bearbeiter</th></tr></thead><tbody><tr><td>-</td><td>-</td><td>-</td><td>-</td></tr><tr><td> </td><td> </td><td> </td><td> </td></tr><tr><td> </td><td> </td><td> </td><td> </td></tr><tr><td> </td><td> </td><td> </td><td> </td></tr><tr><td> </td><td> </td><td> </td><td> </td></tr></tbody></table>				Index	Inhalt	Datum	Bearbeiter	-	-	-	-																	Ludgerusschule Hilstrup Neugestaltung Außenanlagen Ausführungsplanung Detail Betonbänke Innenhof
Index	Inhalt	Datum	Bearbeiter																									
-	-	-	-																									