


Beispiel-Detail zur Pflaster-Verzahnung

Verzahnung von Betonsteinpflaster
der Formate 20/20/8cm und 40/20/8 cm

Die exakte Verlegung ist örtlich in Abstimmung mit der Bauleitung
anhand einer Musterfläche festzulegen.



Übersicht M 1:1000

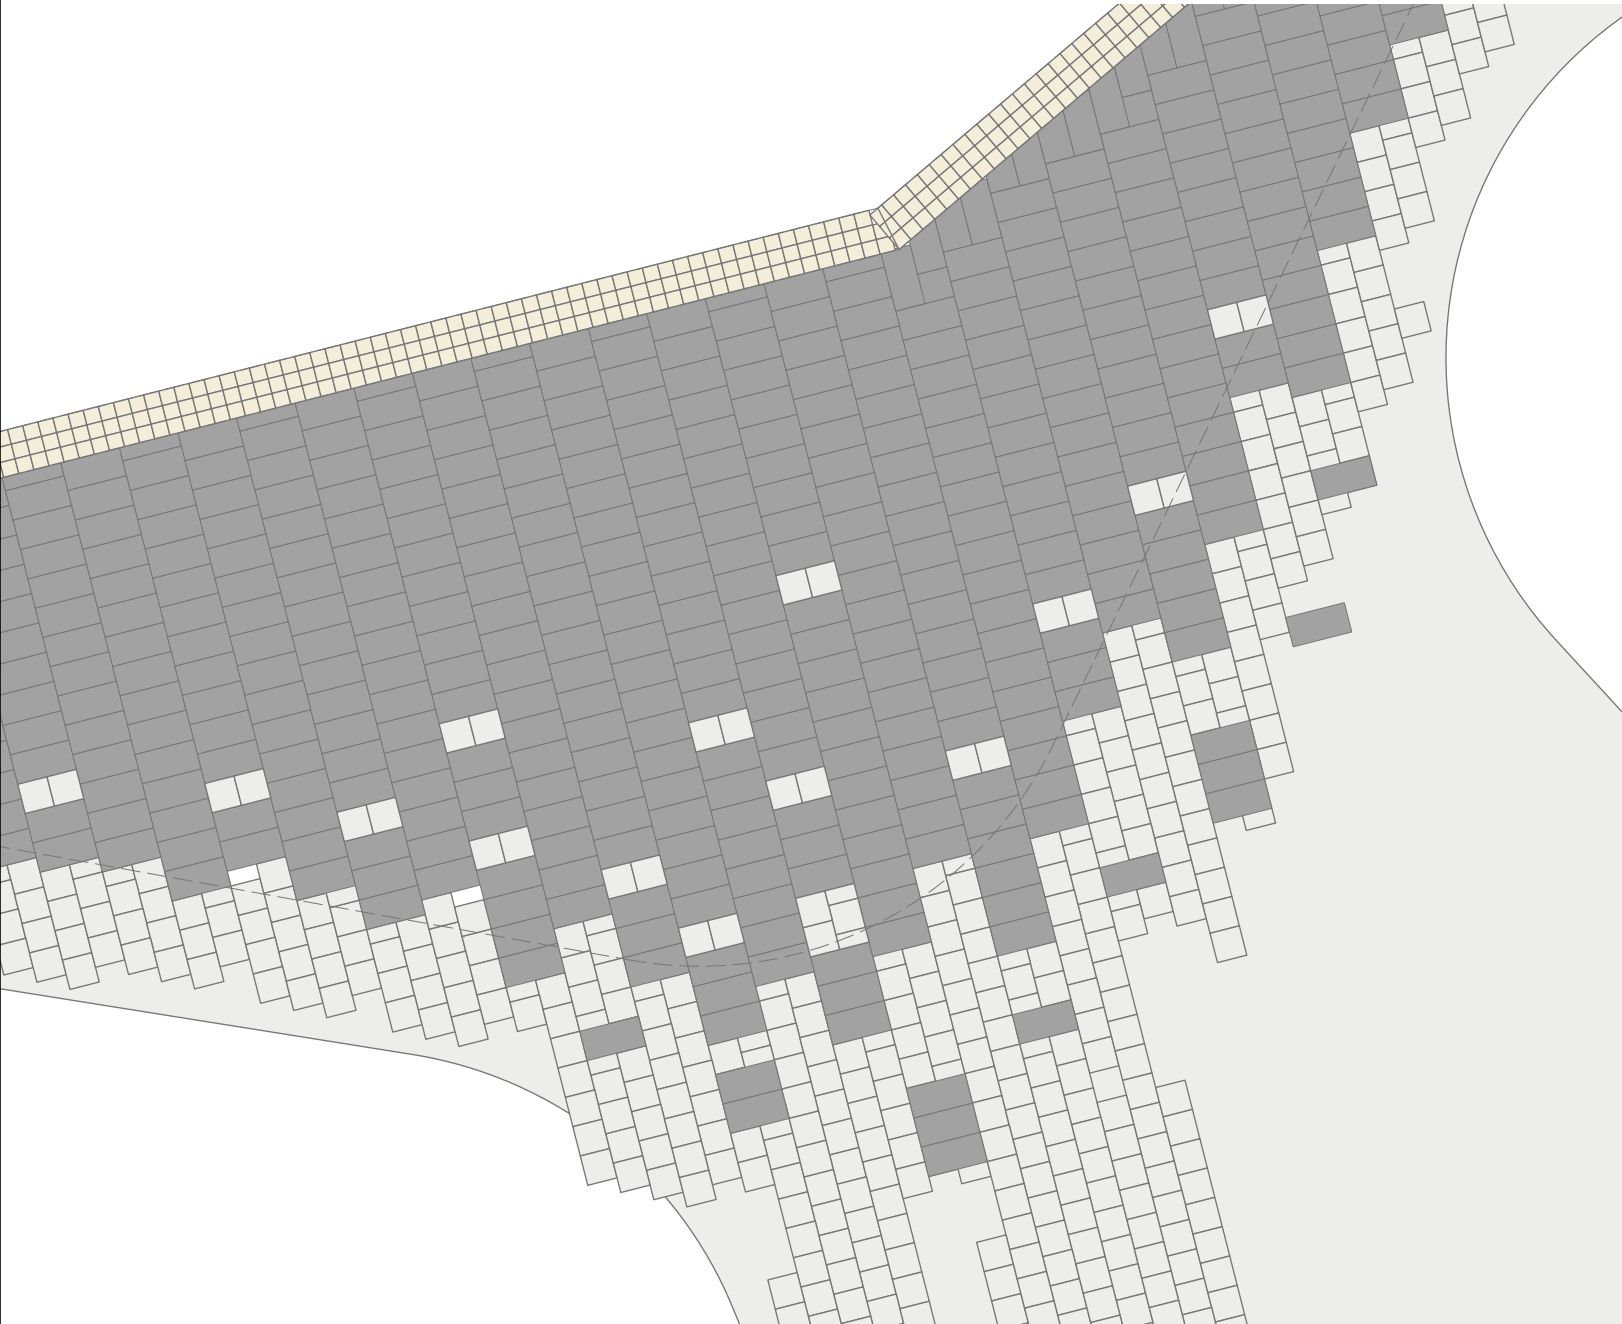

Projekt-Nr.: 11334 Objekt-Nr.: 69701
Plan Nr.: S 62/29 Datum: 14.09.2026



Amt für Grünflächen,
Umwelt und Nachhaltigkeit

**Vorabzug:
nur für
Ausschreibungs-
und
Kalkulationszwecke**

Maßstab: 1:50

Ludgerusschule Hilstrup
Neugestaltung Außenanlagen
Ausführungsplanung
Detail Beispiel Verzahnung Pflaster

Geändert:			
Index	Inhalt	Datum	Bearbeiter
-	-	-	-