
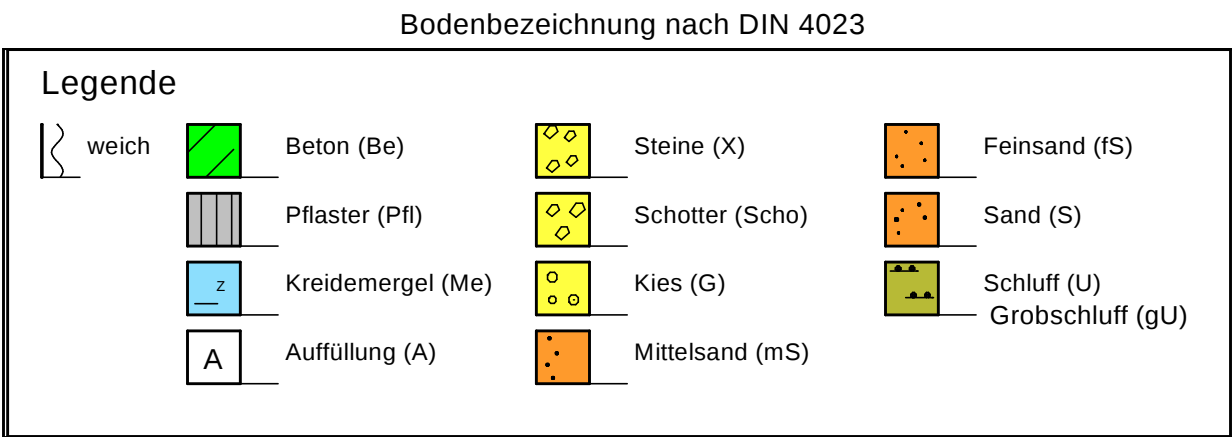
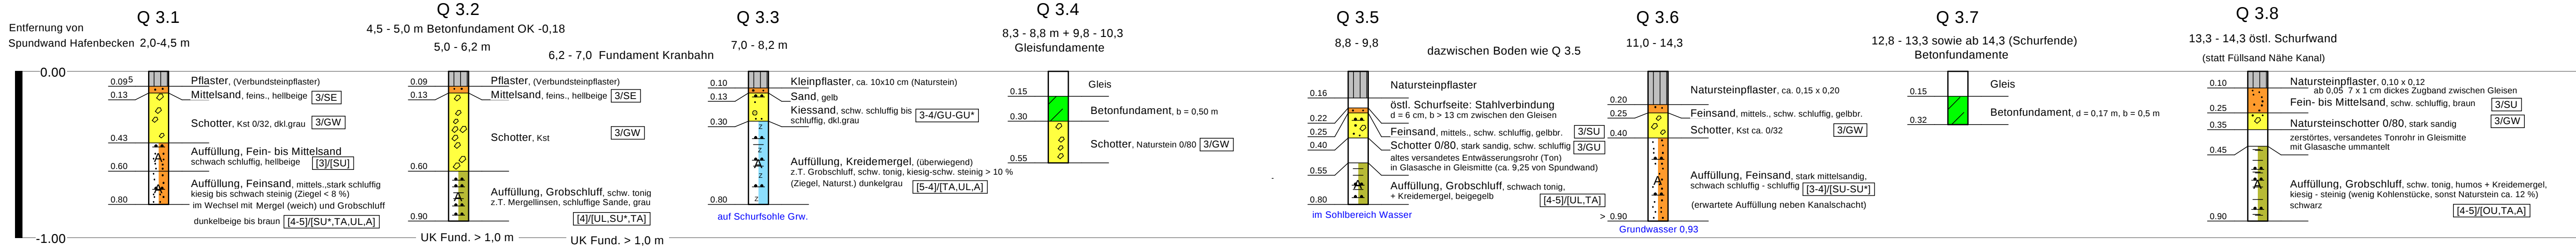


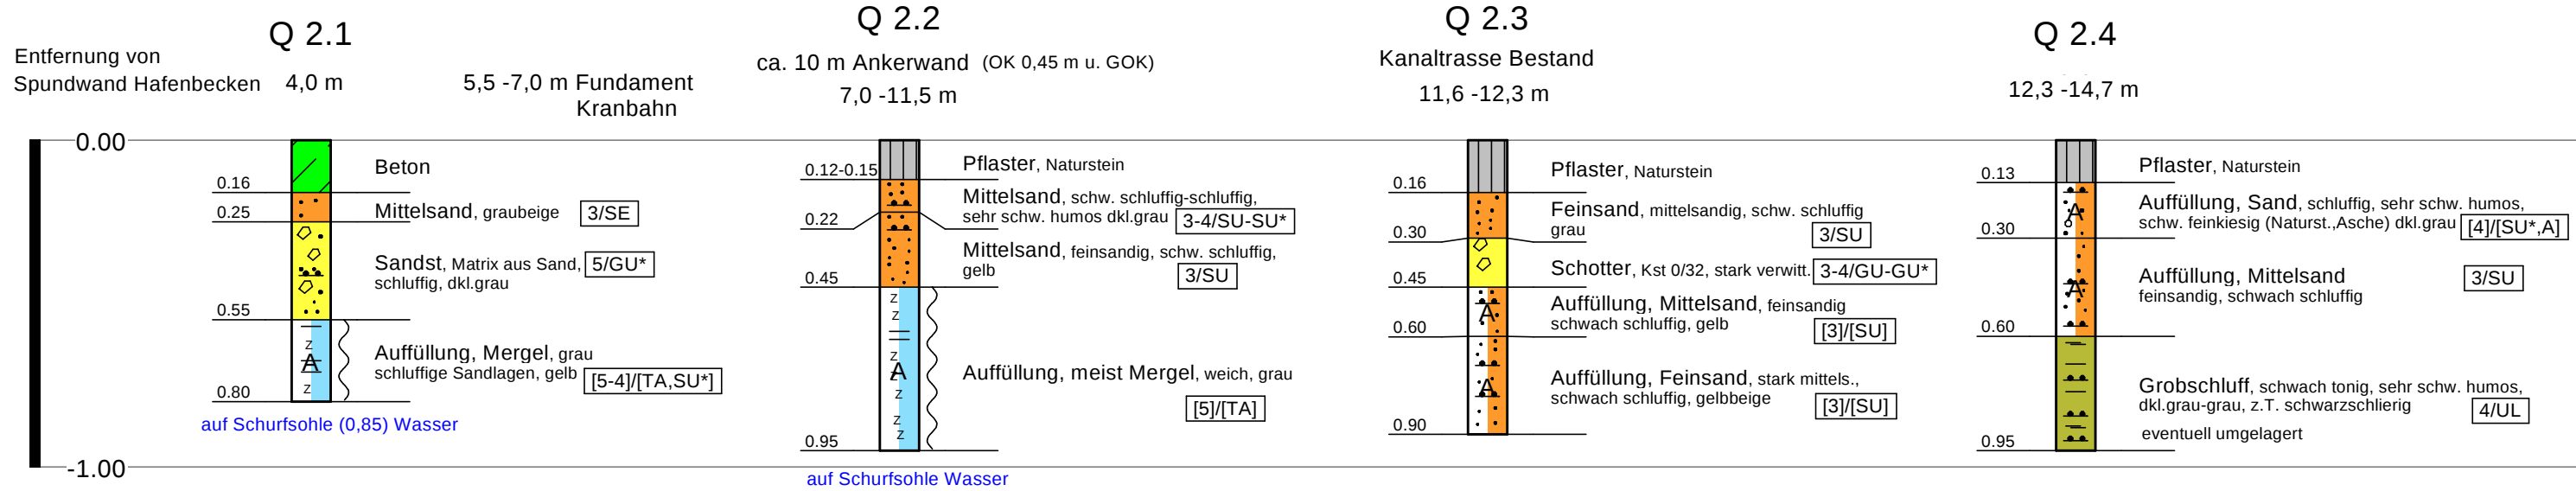

Nebenanteile

x steinig  
g" sehr schwach kiesig (<5 %)  
s sandig  
ms mittelsandig  
fs feinsandig  
u' schwach schluffig (< 15 %)  
u schluffig (15-30 %)  
ü stark schluffig (30-40 %)  
t' schwach tonig  
h humos

[SU] Bodengruppe DIN 18196

3 Schichtenbezeichnungen in Anlehnung an die früheren Bodenklassen gemäß DIN 18300

[3] Auffüllung  
[SU] Auffüllung

Baugrunduntersuchungen

Querschnitte veranlasst durch die Stadtwerke Münster  
Bodenprofilaufnahme durch Gutachter am 6.11.2018

Bodenaufschlussprofil

Maßstab d.H. 1:20