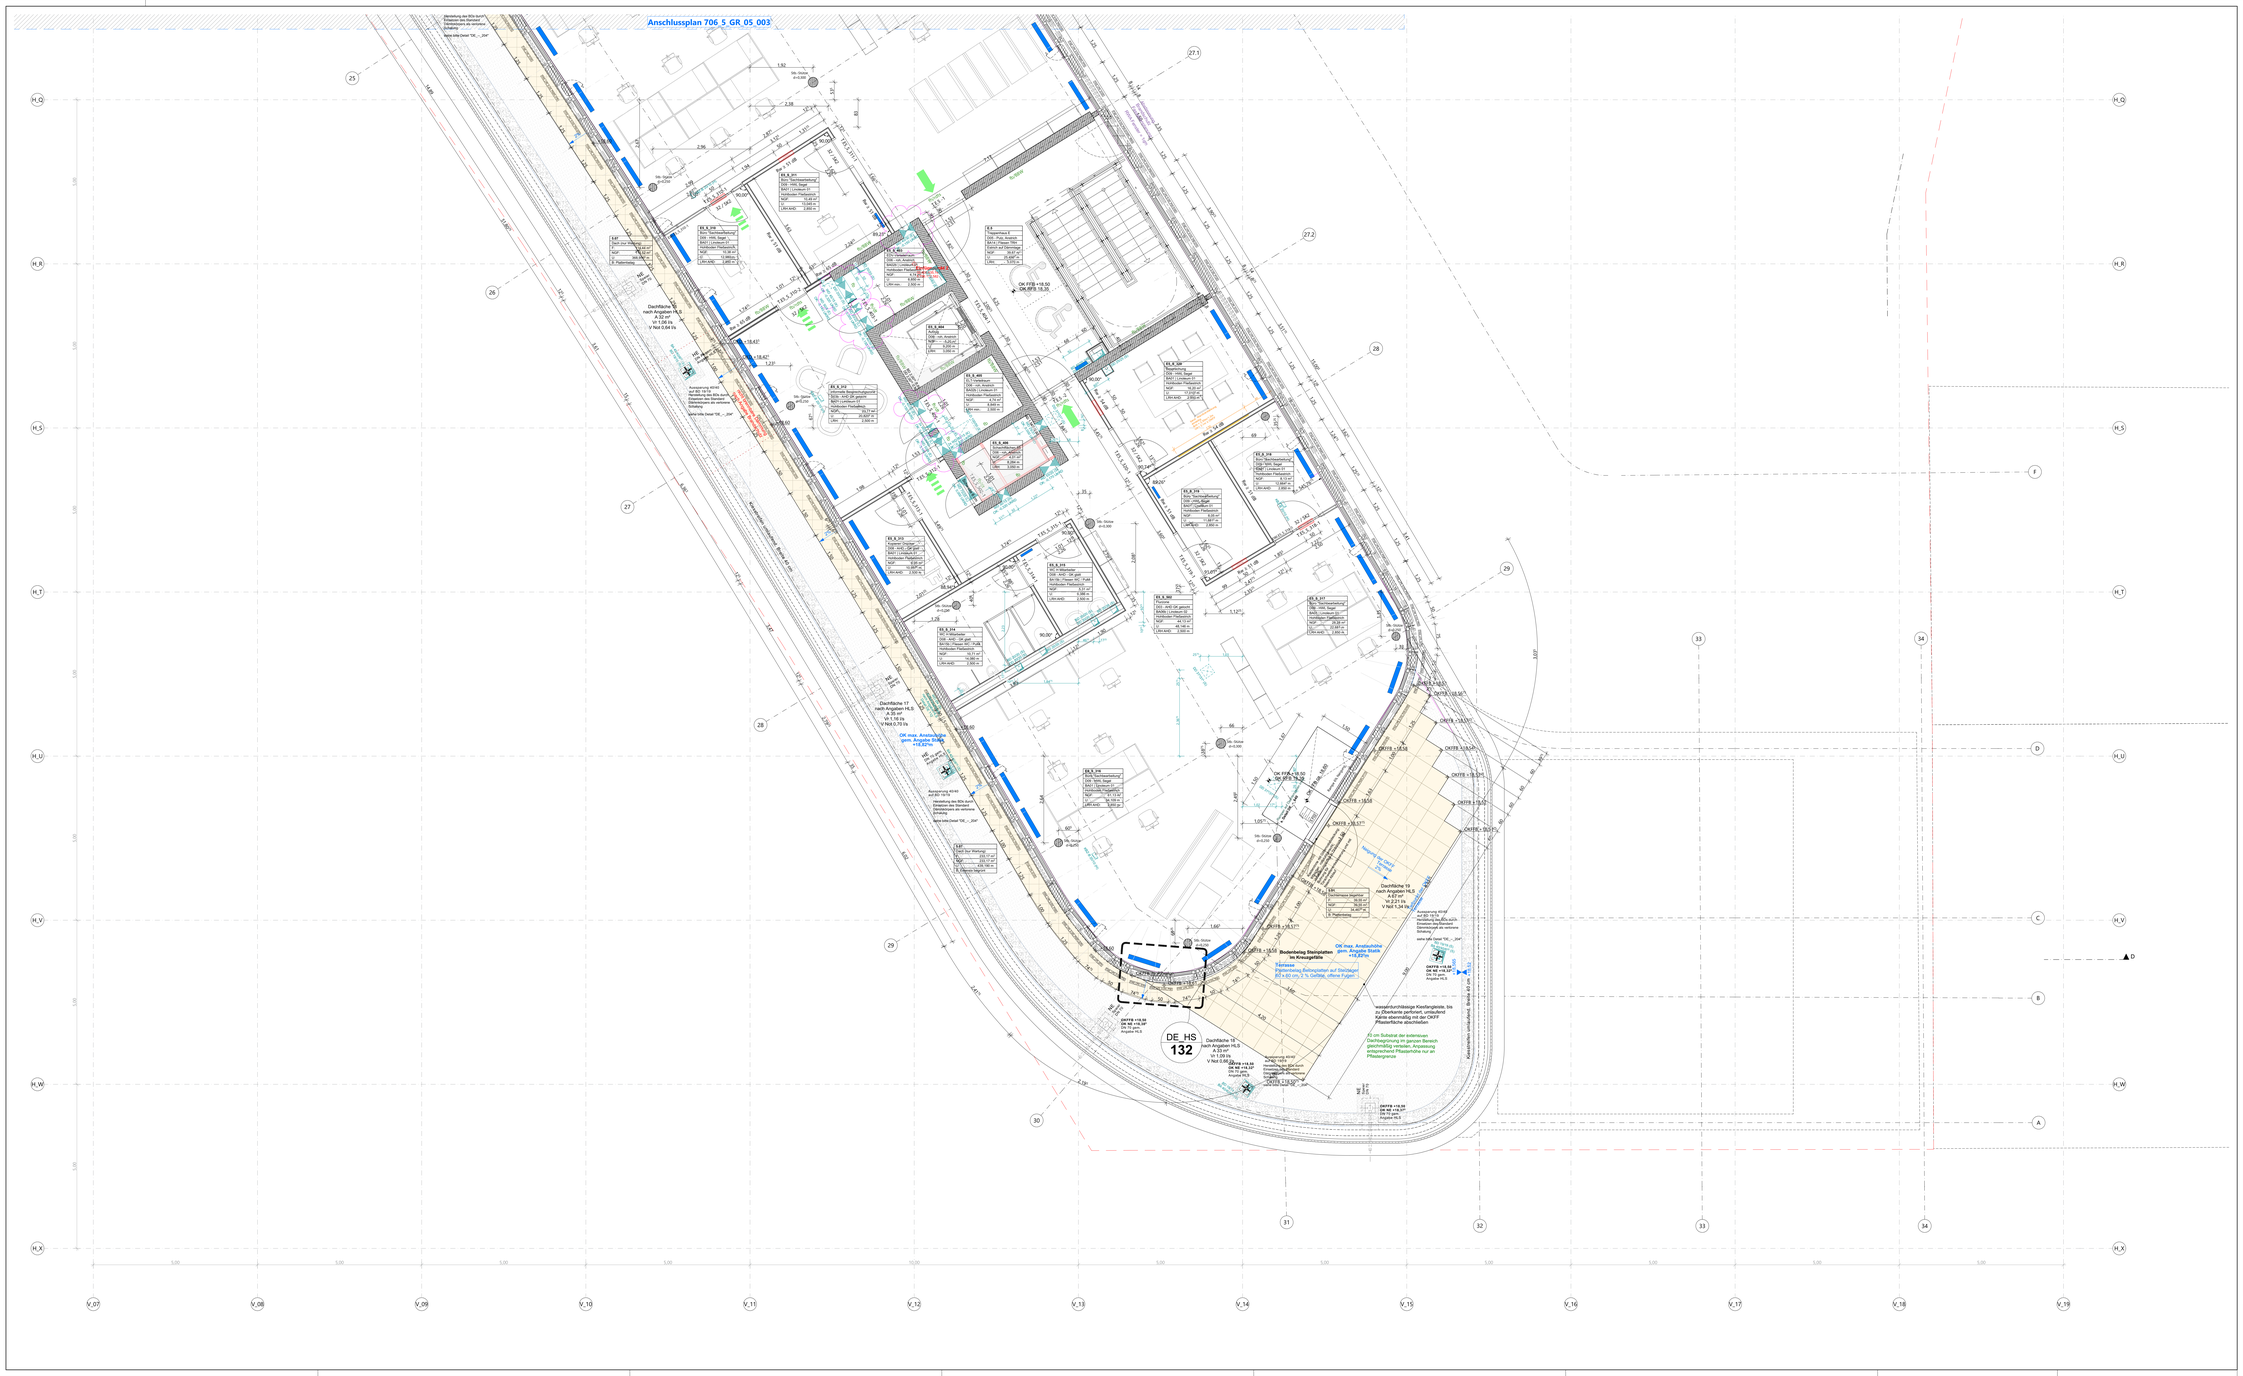

Legende

OKFF EG ±0,00 = +57,55m NHN

Alle Maße sind vor Ausführungsbeginn verantwortlich am Bau zu prüfen. Maßunstimmigkeiten oder Abweichungen sind umgehend der örtlichen Bauleitung bzw. dem Architekten mitzuteilen und mit den am Bau beteiligten abzuklären.

Alle Maße sind Rohbaumaße sofern nicht anders angegeben.
BRH=Brüstungshöhen, Tür- und Fensterhöhen sind ab OKFF vermaßt.
Zeichnungen größeren Maßstabes haben vorrangige Gültigkeit.

Zeichnungen ausführender Firmen sind nur mit Freigabevermerk des Architekten gültig.
Diese Pläne haben nur Gültigkeit mit der geprüften Statik und den Ausführungszeichnungen aller beteiligten Ingenieurbüros und Fachfirmen und dem Freigabevermerk des Architekten.

Zeichenerklärung:

- Stahlbeton
- Mauerwerk
- Mauerwerk, nachträglich zu ersichten
- Stahl
- Holz
- Leichtbau/ GK Metallständerwand
- Dämmung trittfest
- Dämmung weich
- KBZ-B= Kernbohrzone Boden
- WD=Wanddurchbruch
- WS=Wandschlitz
- BD=Bodendurchbruch BA=Bodenaussparung
- DD=Deckendurchbruch
- KBZ-D=Kernbohrzone Decke

Brandschutz
- fb: feuerbeständig
- hfh: hochfeuerbeständig
- fh: feuerhemmend
- wmB: widerstandsfähig gegen mechanische Beanspruchung
- nbr: nicht brennbar

Brandschutz bei farbiger Darstellung:
- fb/wmB
- hfh/wmB
- fb/wmB (Bauart)
- hfh
- fb
- fh

Türen, Fenster, Verglasungen:
- dt: dichtschließend
- dts (RS): dicht- und selbstschließend
- rdts (RS): rauchdicht- und selbstschließend
- fh (T30): feuerhemmend, dicht- und selbstschließend
- fh/rdts (T30RS): feuerhemmend, rauchdicht- und selbstschließend
- hfh (T60): hochfeuerhemmend, dicht- und selbstschließend
- hfh/rdts (T60RS): hochfeuerhemmend, rauchdicht- und selbstschließend
- fb (T90): feuerbeständig, dicht- und selbstschließend
- fb/rdts (T90RS): feuerbeständig, rauchdicht- und selbstschließend
- Gfl: Gangflügel
- SfL: Standflügel
- LIS: Lichtschnitt
- TS: Türschließer
- OH: Türoffenhaltung
- TA: Türantrieb
- Vor: Vorrüstung
- BLS: Blendschutz innen
- VD: Verdunkelung (elektrisch)
- S: Sonnenschutz
- RL: Rolladen

Höhen Grundrisse:
- OKFF ±0,00: Oberkante Fertigfussboden bzw. Fertighöhe
- OKRD -0,15: Oberkante Rohdecke bzw. Rohhöhe
- +2,70: Unterkante Abhangdecke von OKFF

Höhen Schnitte/ Ansichten:
- ± 0,00 (ü NN): Oberkante Fertig/ OKF (Ausbau-/ Fertighöhe)
- +7,20 (ü NN): Unterkante Fertig/ UKF (Ausbau-/ Fertighöhe)
- +9,15 (ü NN): Oberkante Roh/ OKR (Rohbauhöhe)
- +8,70 (ü NN): Unterkante Roh/ UKR (Rohbauhöhe)

Schallschutz:
- **Türen** 32 / SK2: R'w / Schallschutzklasse
- **Wände** ≥52 dB / R'w (Laborwert)

allg. Abkürzungen:
- OK: Oberkante
- UK: Unterkante
- VK: Vorderkante
- FF: Fertigfussboden
- RD: Rohdecke
- UZ: Unterzug
- AHD: Abhangdecke
- RH: Raumhöhe von OKFF bis UKRD
- HL: Höhe im Lichten (Raumhöhe von OKFF bis UK AHD/ Deckenbekl.)
- BRH: Brüstungshöhe (von OKFF bis OK Rohbrüstung)
- BRHF: Brüstungshöhe fertig (von OKFF bis OK fertig/ Fensterbank innen)
- RR: Regenrohr
- RÖ: Reinigungsöffnung
- BE: Bodeneinlauf
- NE: Notentwässerung
- DE: Dacheinlauf
- HK: Heizkörper
- Li. LH: lichte Höhe
- ELT: Elektroplanung
- RLT: Raumlufttechnik
- ELV: Elektro-Unterverteilung
- S: Sanitär
- L: Lüftung
- HPD: Hochpunkt Dämmung
- TPD: Tiefpunkt Dämmung

Raumstempel

E0_B_307	Ebene-Raumnummer
Raumname	Raumbezeichnung
D' D.01	Deckenbekleidung
B: B.01	Bodenbelag
Estrich auf Dämmlage	Boden/Deckenbelag Tragschicht
NGF 40,11 m²	Nettoraumfläche in m²
LRH 4,050 m	Lichte Raumhöhe

Bewegungsraum für mobilitätseingeschränkte Personen
1,50m/ 1?,50m, D= 1,50m

Bewegungsfläche auf Fluren
1,80m x 1,80m nach > 15,0m

Wandqualität (WQ) (Details s. Pläne Wandübersichten):

Bodenqualität (BQ) (Details s. Pläne Bodenübersichten):

Deckenqualität (DQ) (Details s. Pläne Deckenspiegel):

Index	Änderungsbeschreibung	Datum	Name
09	Kernbohrzonen Heizung und Entrauchungsöffnung Aufzug angepasst	05.03.2026	kcr ghe tgo

12-21001 706_5_GR_05_004_09

Neubau Stadthaus 4 Münster

Architektur
LPH 5 - Ausführungsplanung

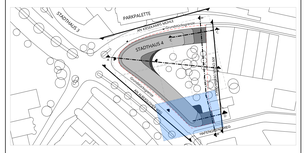

Bauherr
Stadt Münster
Klemensstraße 10 / Stadthaus 1, 48143 Münster

BAUWERKE:
Vertreten durch:
Bauwerke Münster GmbH
Klemensstraße 10, Stadthaus 1, 48143 Münster
Fon Tel. 0251 29 79 411-0, info@bauwerke-ms.de

Baugrundstück
Albersloher Weg 41,43,
48155 Münster

Projektsteuerung
Ausschreibung
Baumanagement
assmann münster GmbH
Kardinal-von-Galen-Ring 55, 48149 Münster
Fon 0251.609.63000 , info@assmanngruppe.com

Planverfasser
assmann architekten GmbH
Barop*er Straße 237, 44227 Dortmund
Fon 0231.75445.0

Planinhalt
Vorabzug

Grundriss 5. Obergeschoss Teilplan 04

Planverfasser: **Assmann**

Planschlüssel (Projektnr.706,LP,Gebäudeteil,Planart,Geschoss,INr.Index)	Planstand Index	Datum	Maßstab	Gez.	Gegr.	Plankformat
706_5_GR_05_004_09	09	05.03.2026	1:50			156,9x84,1cm