
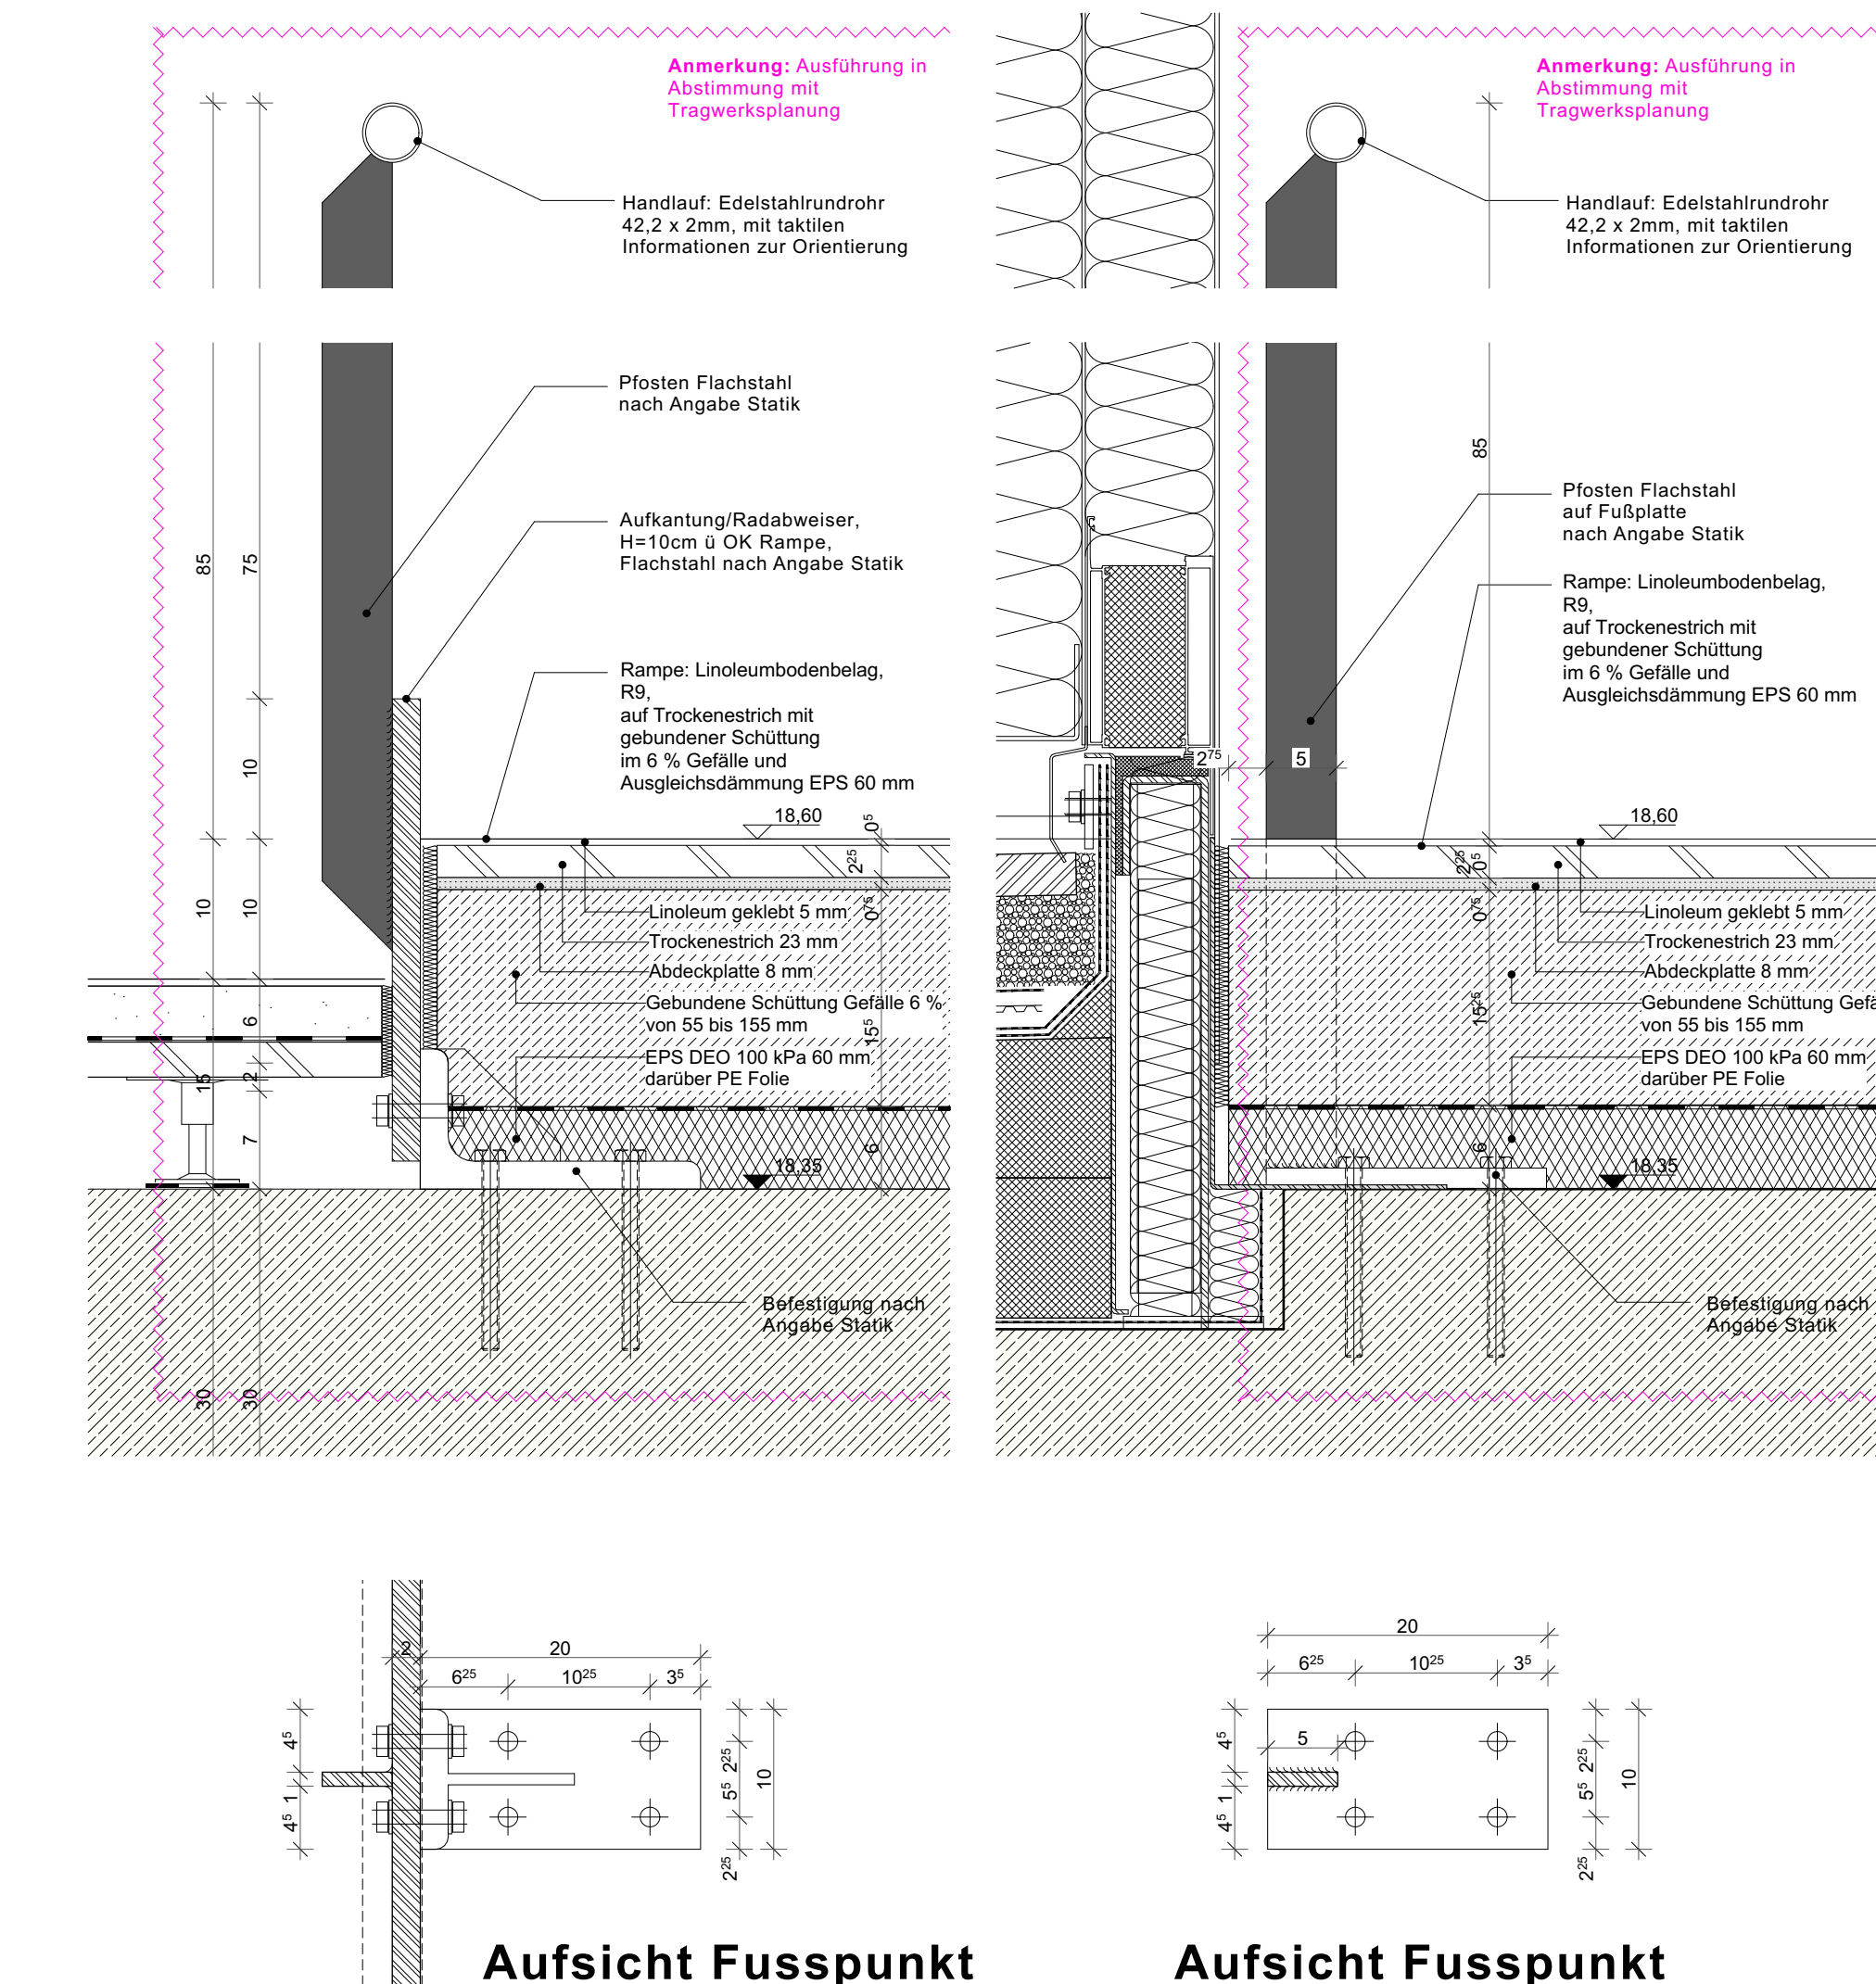
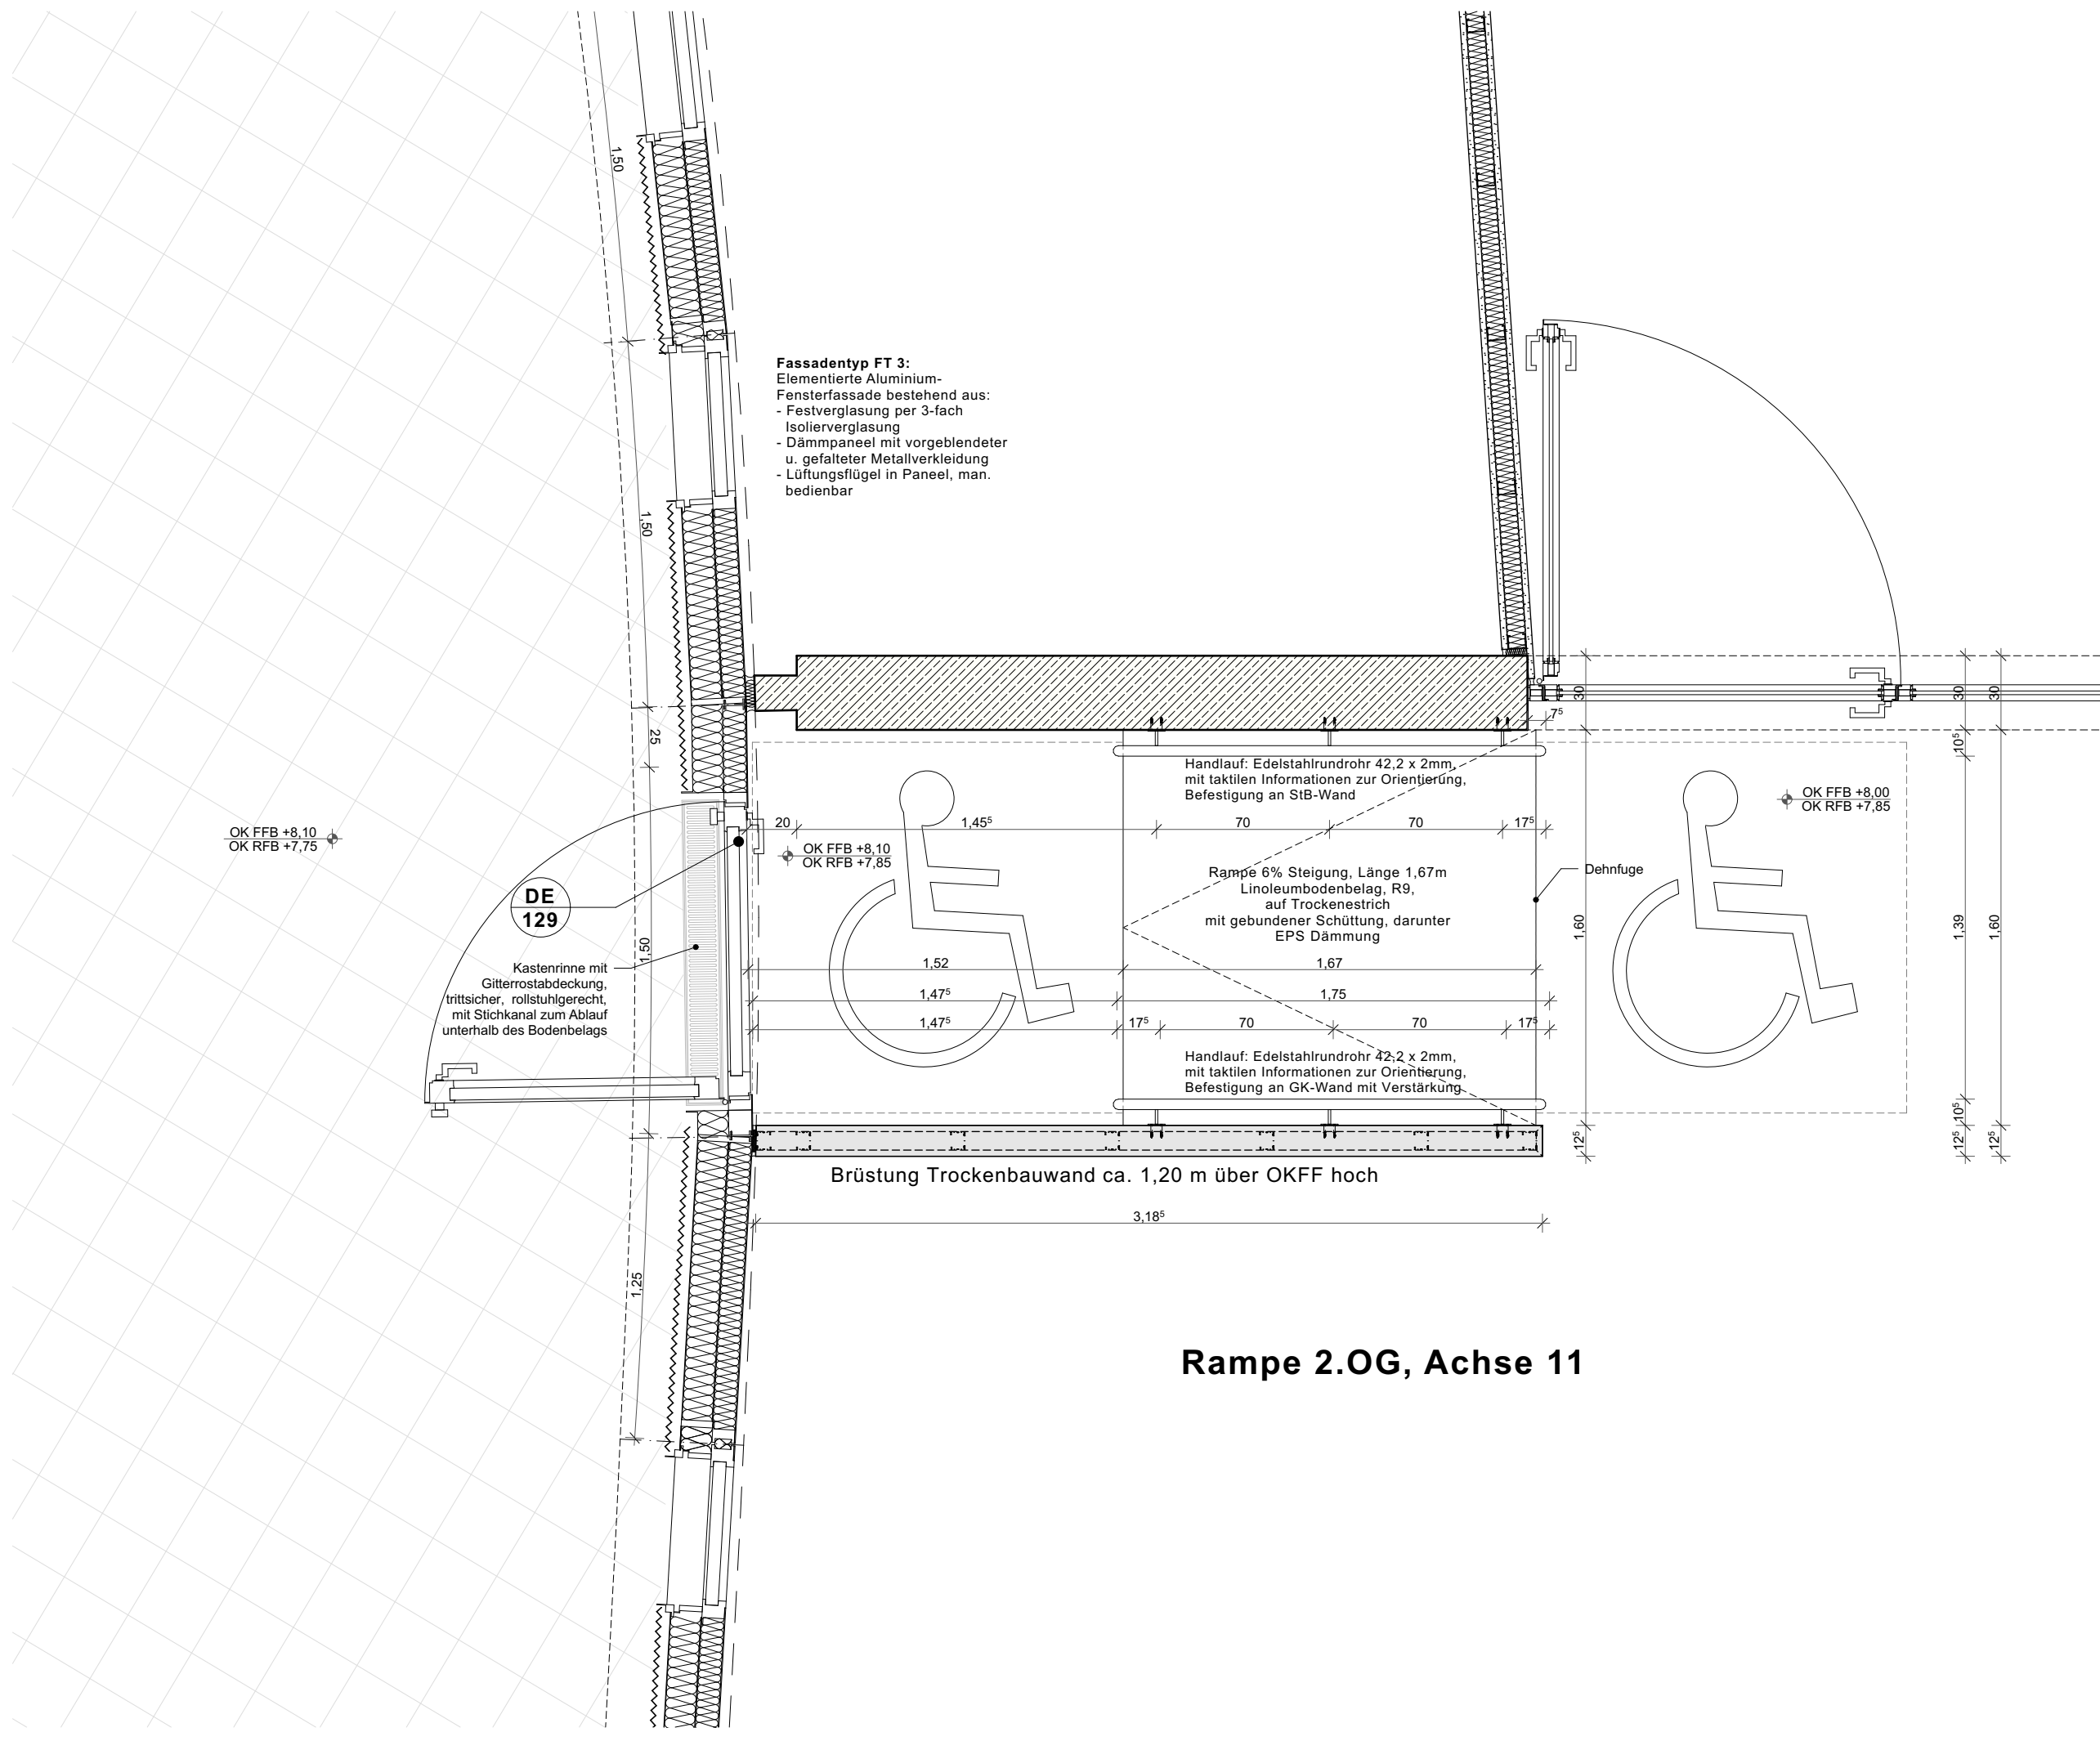
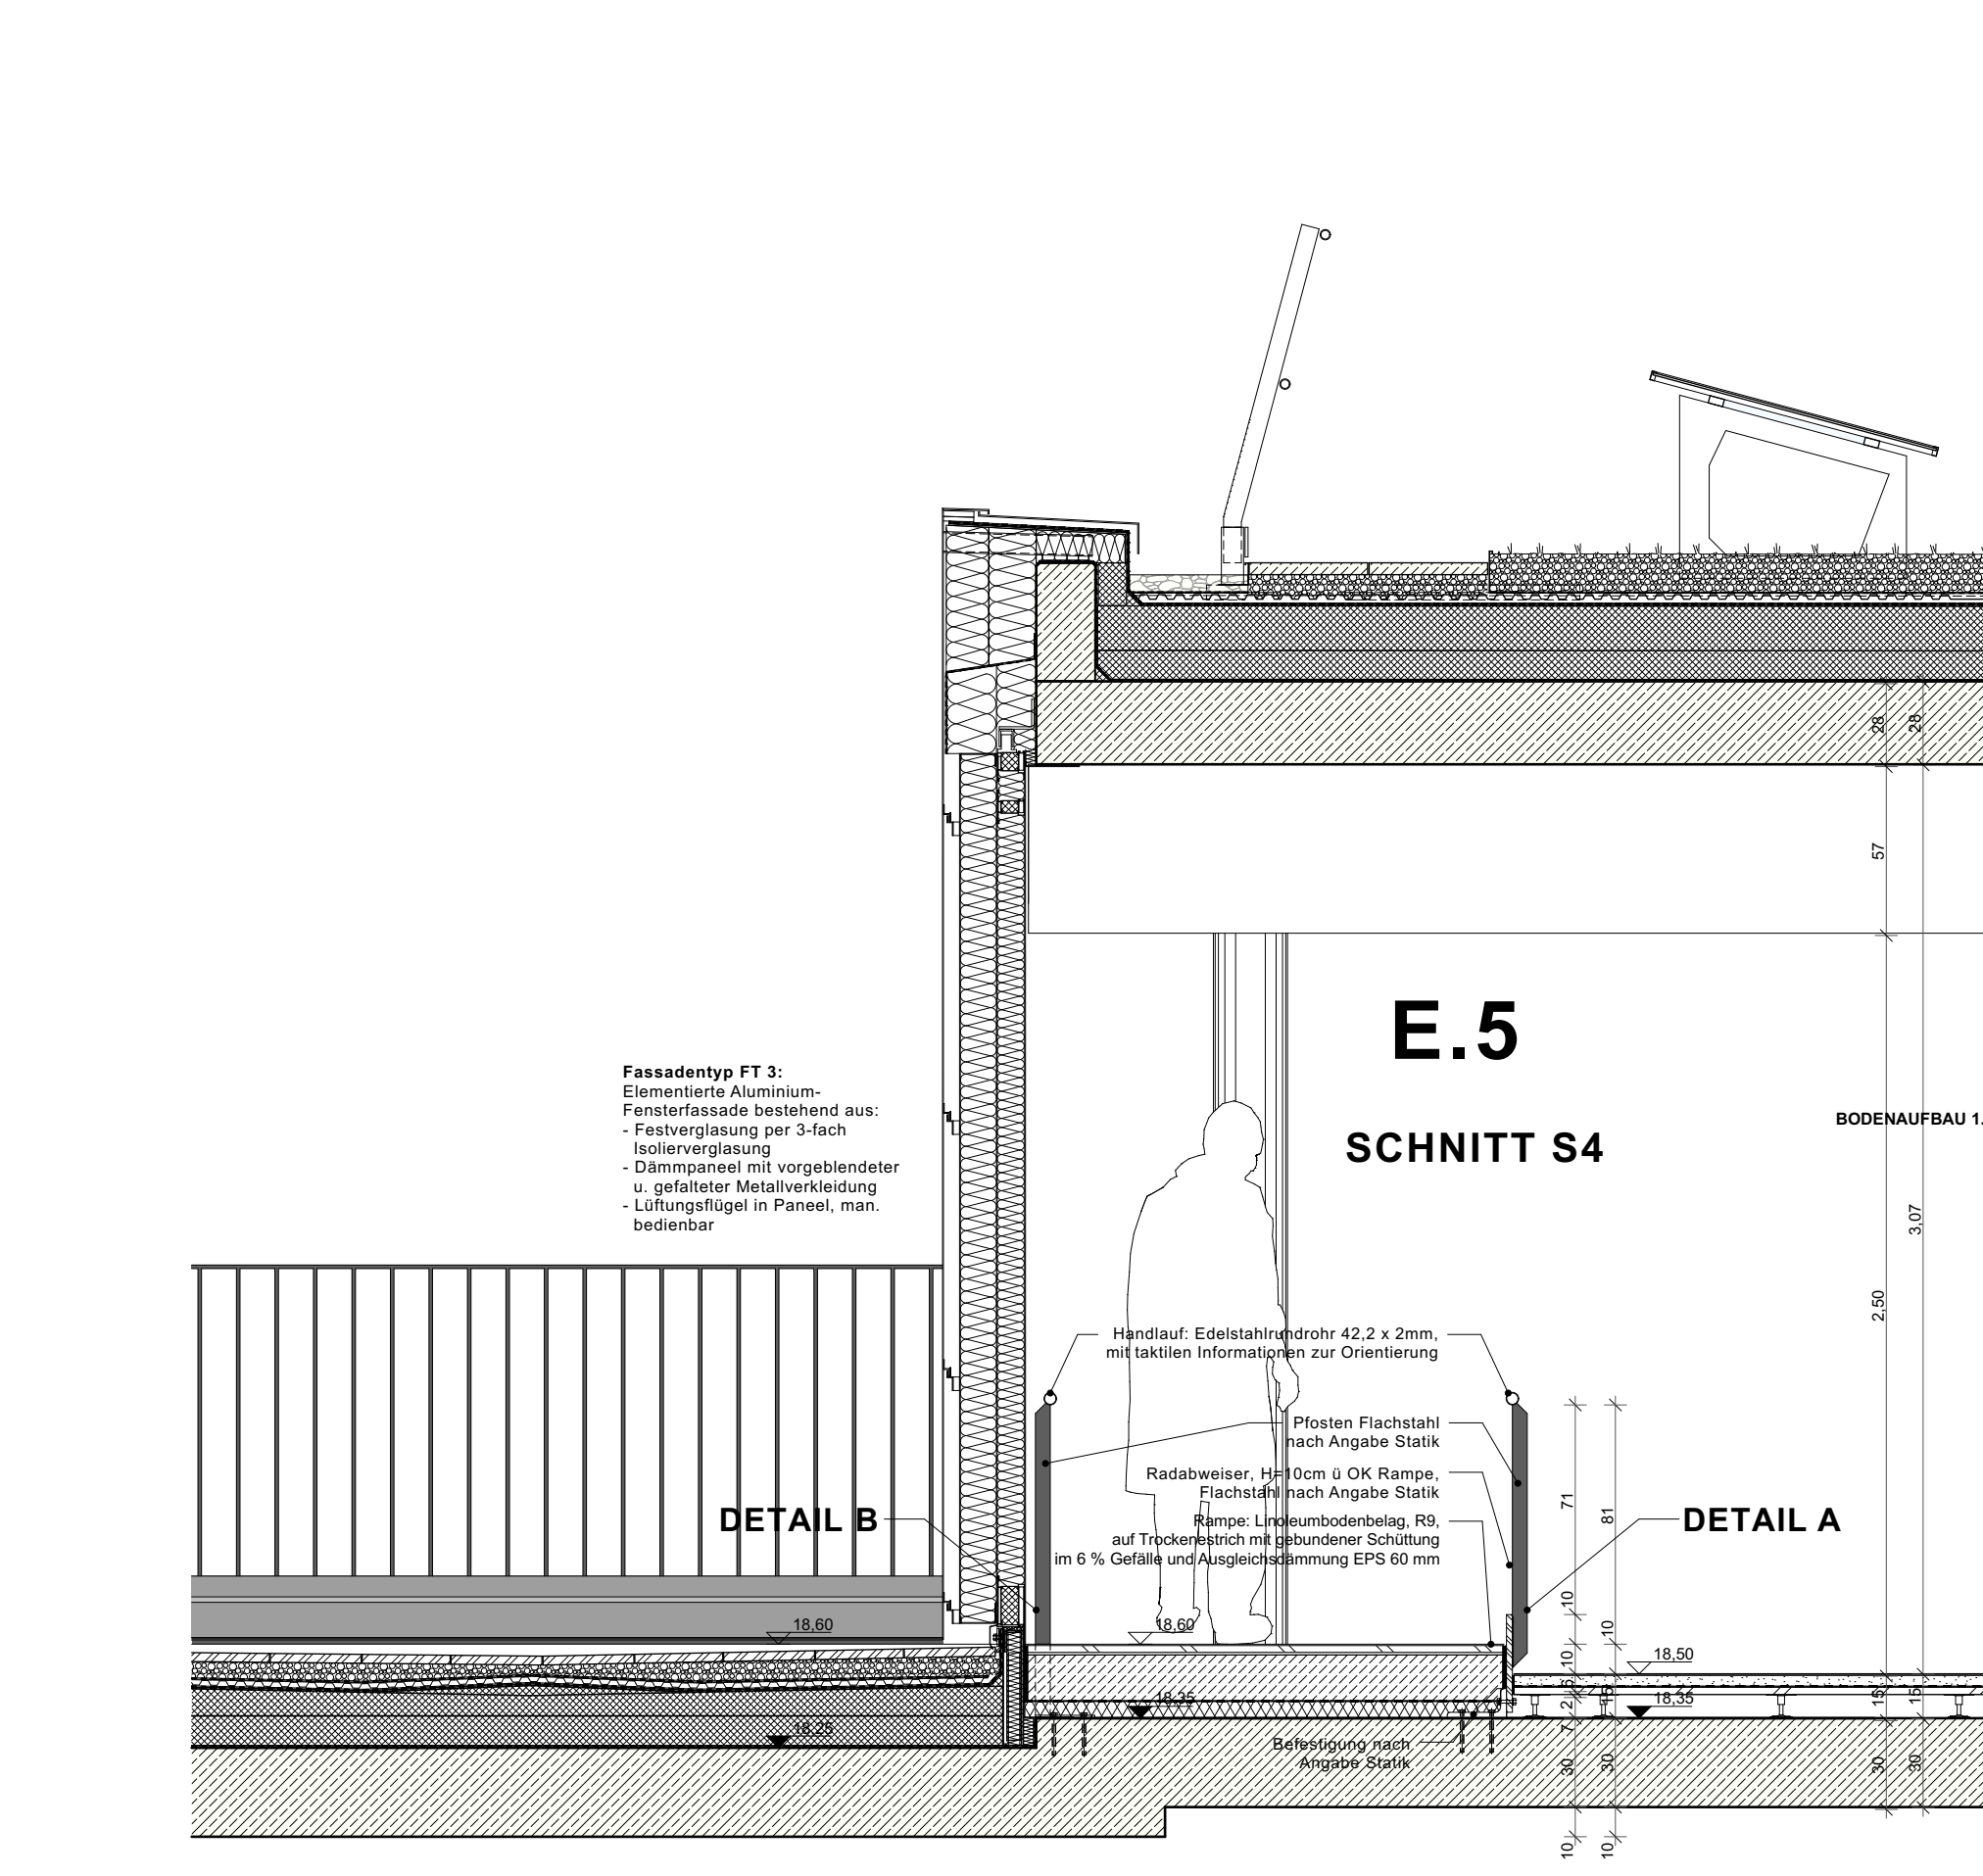
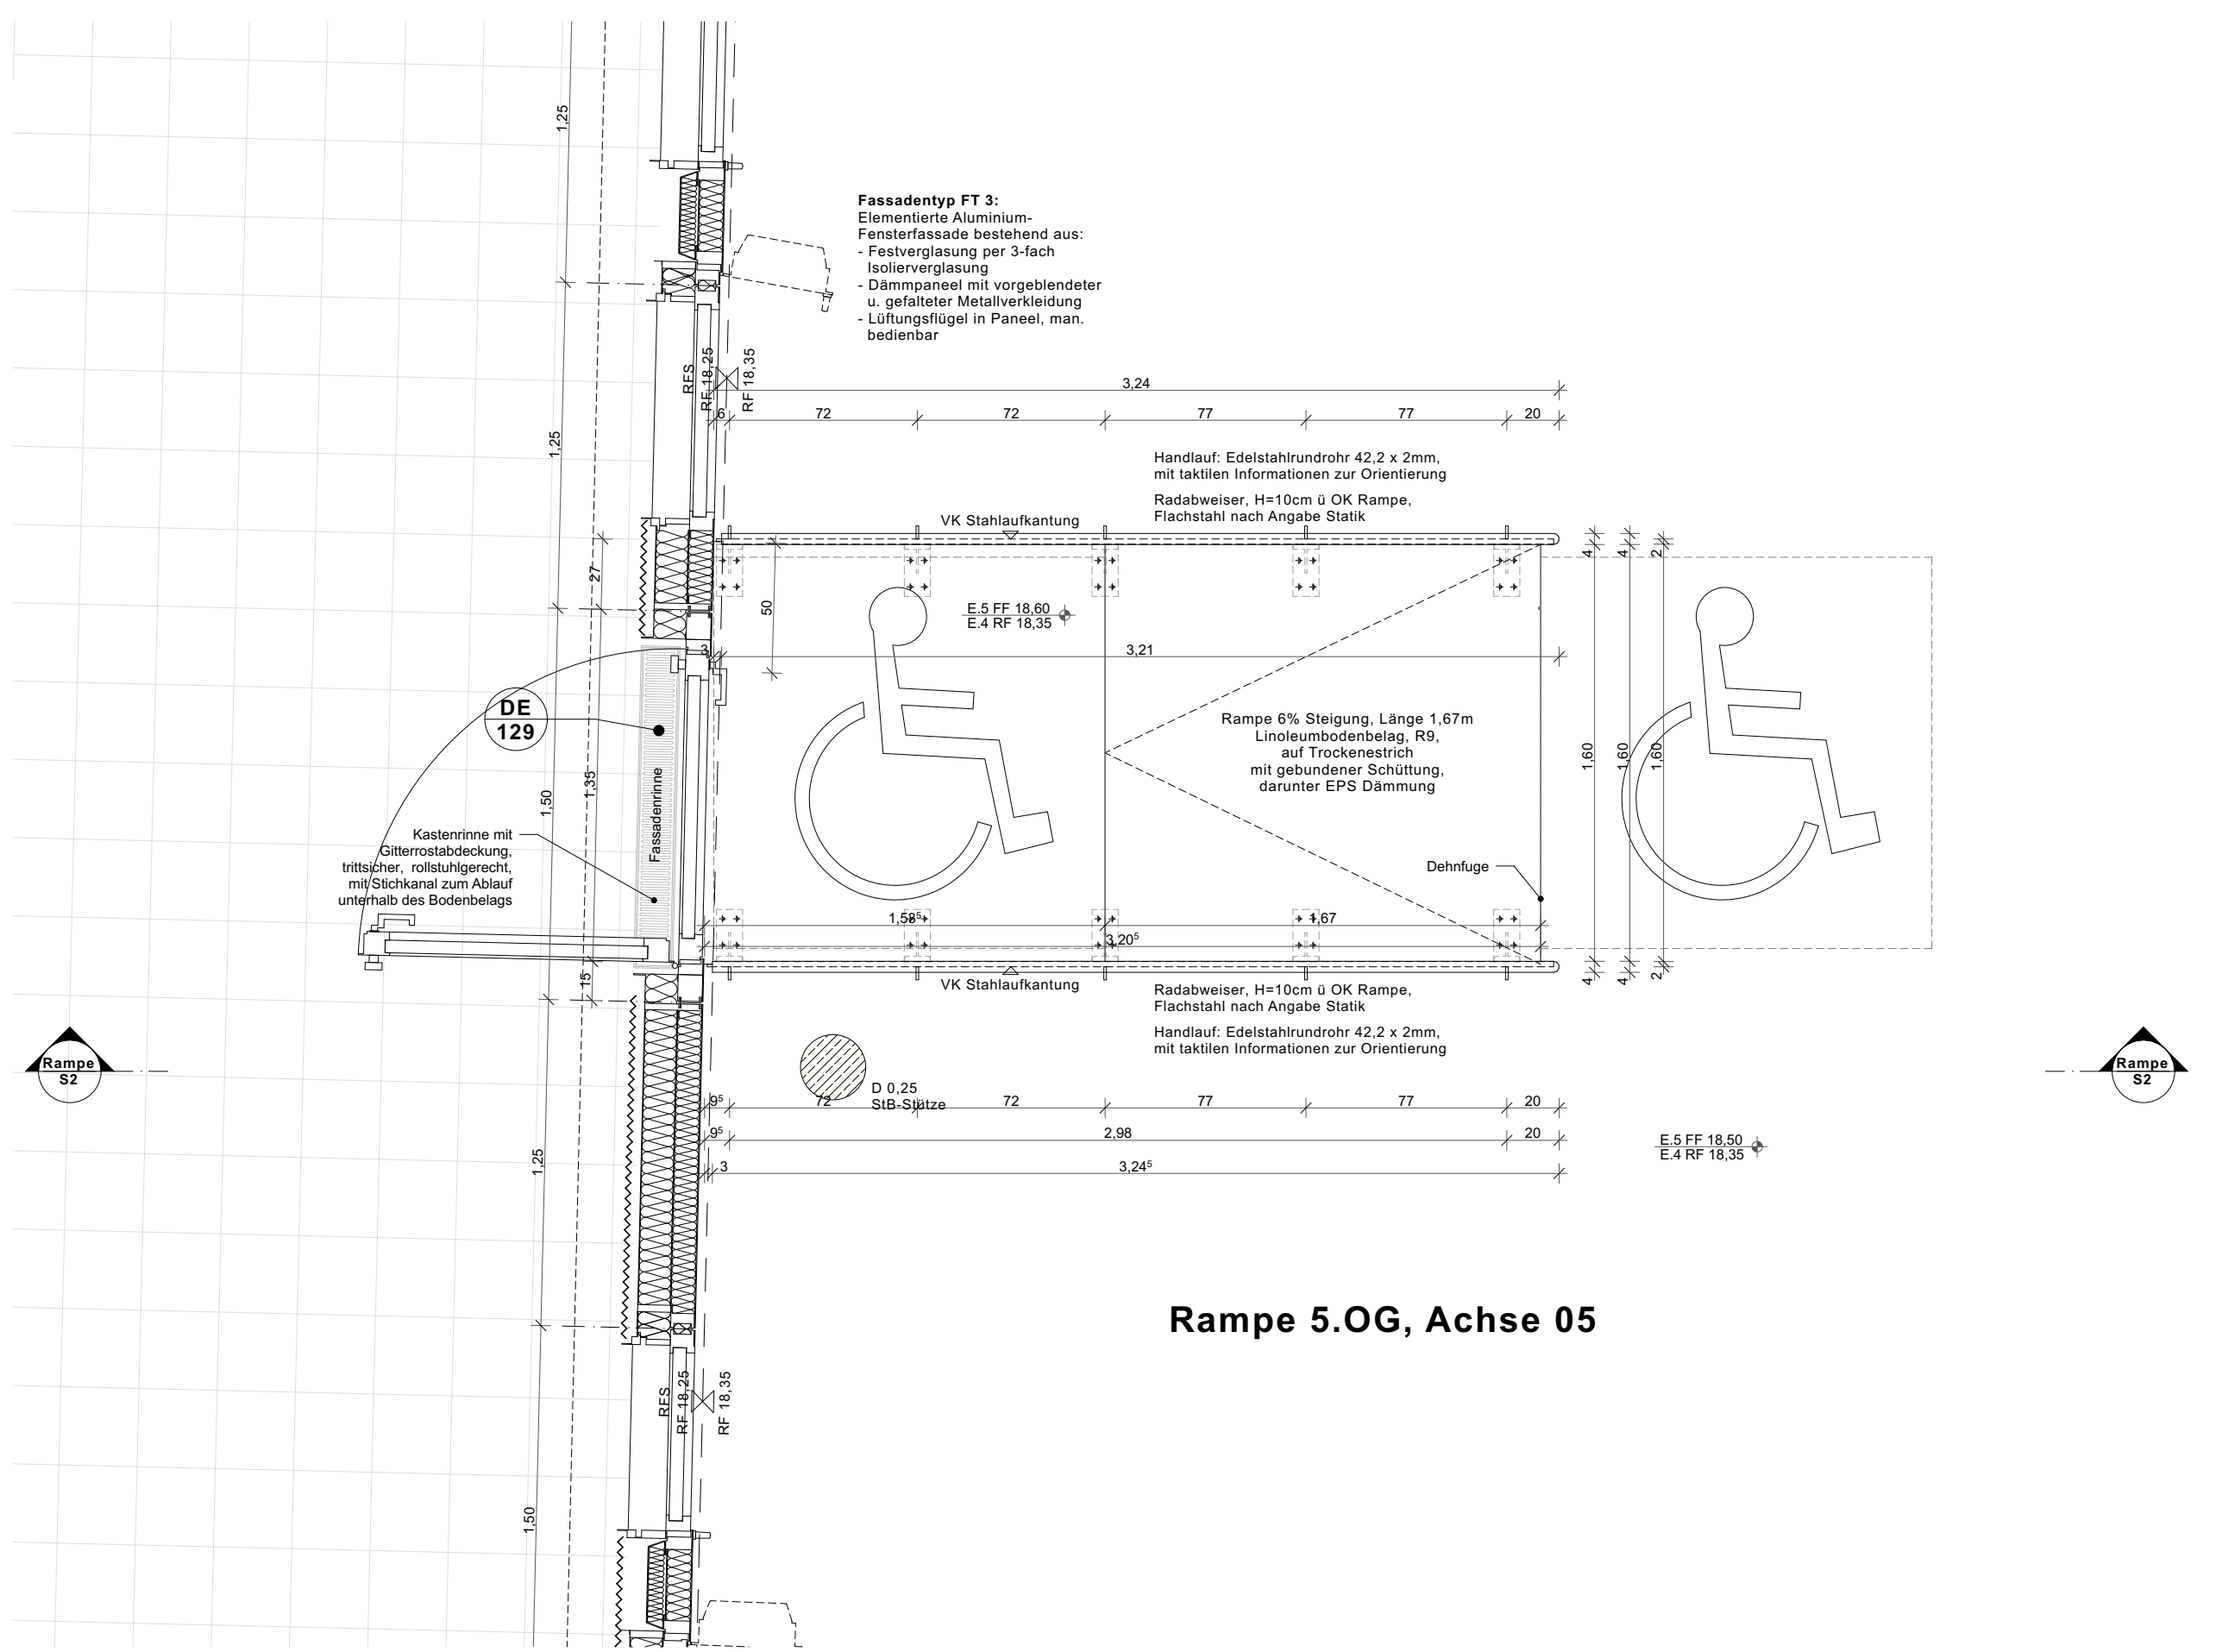
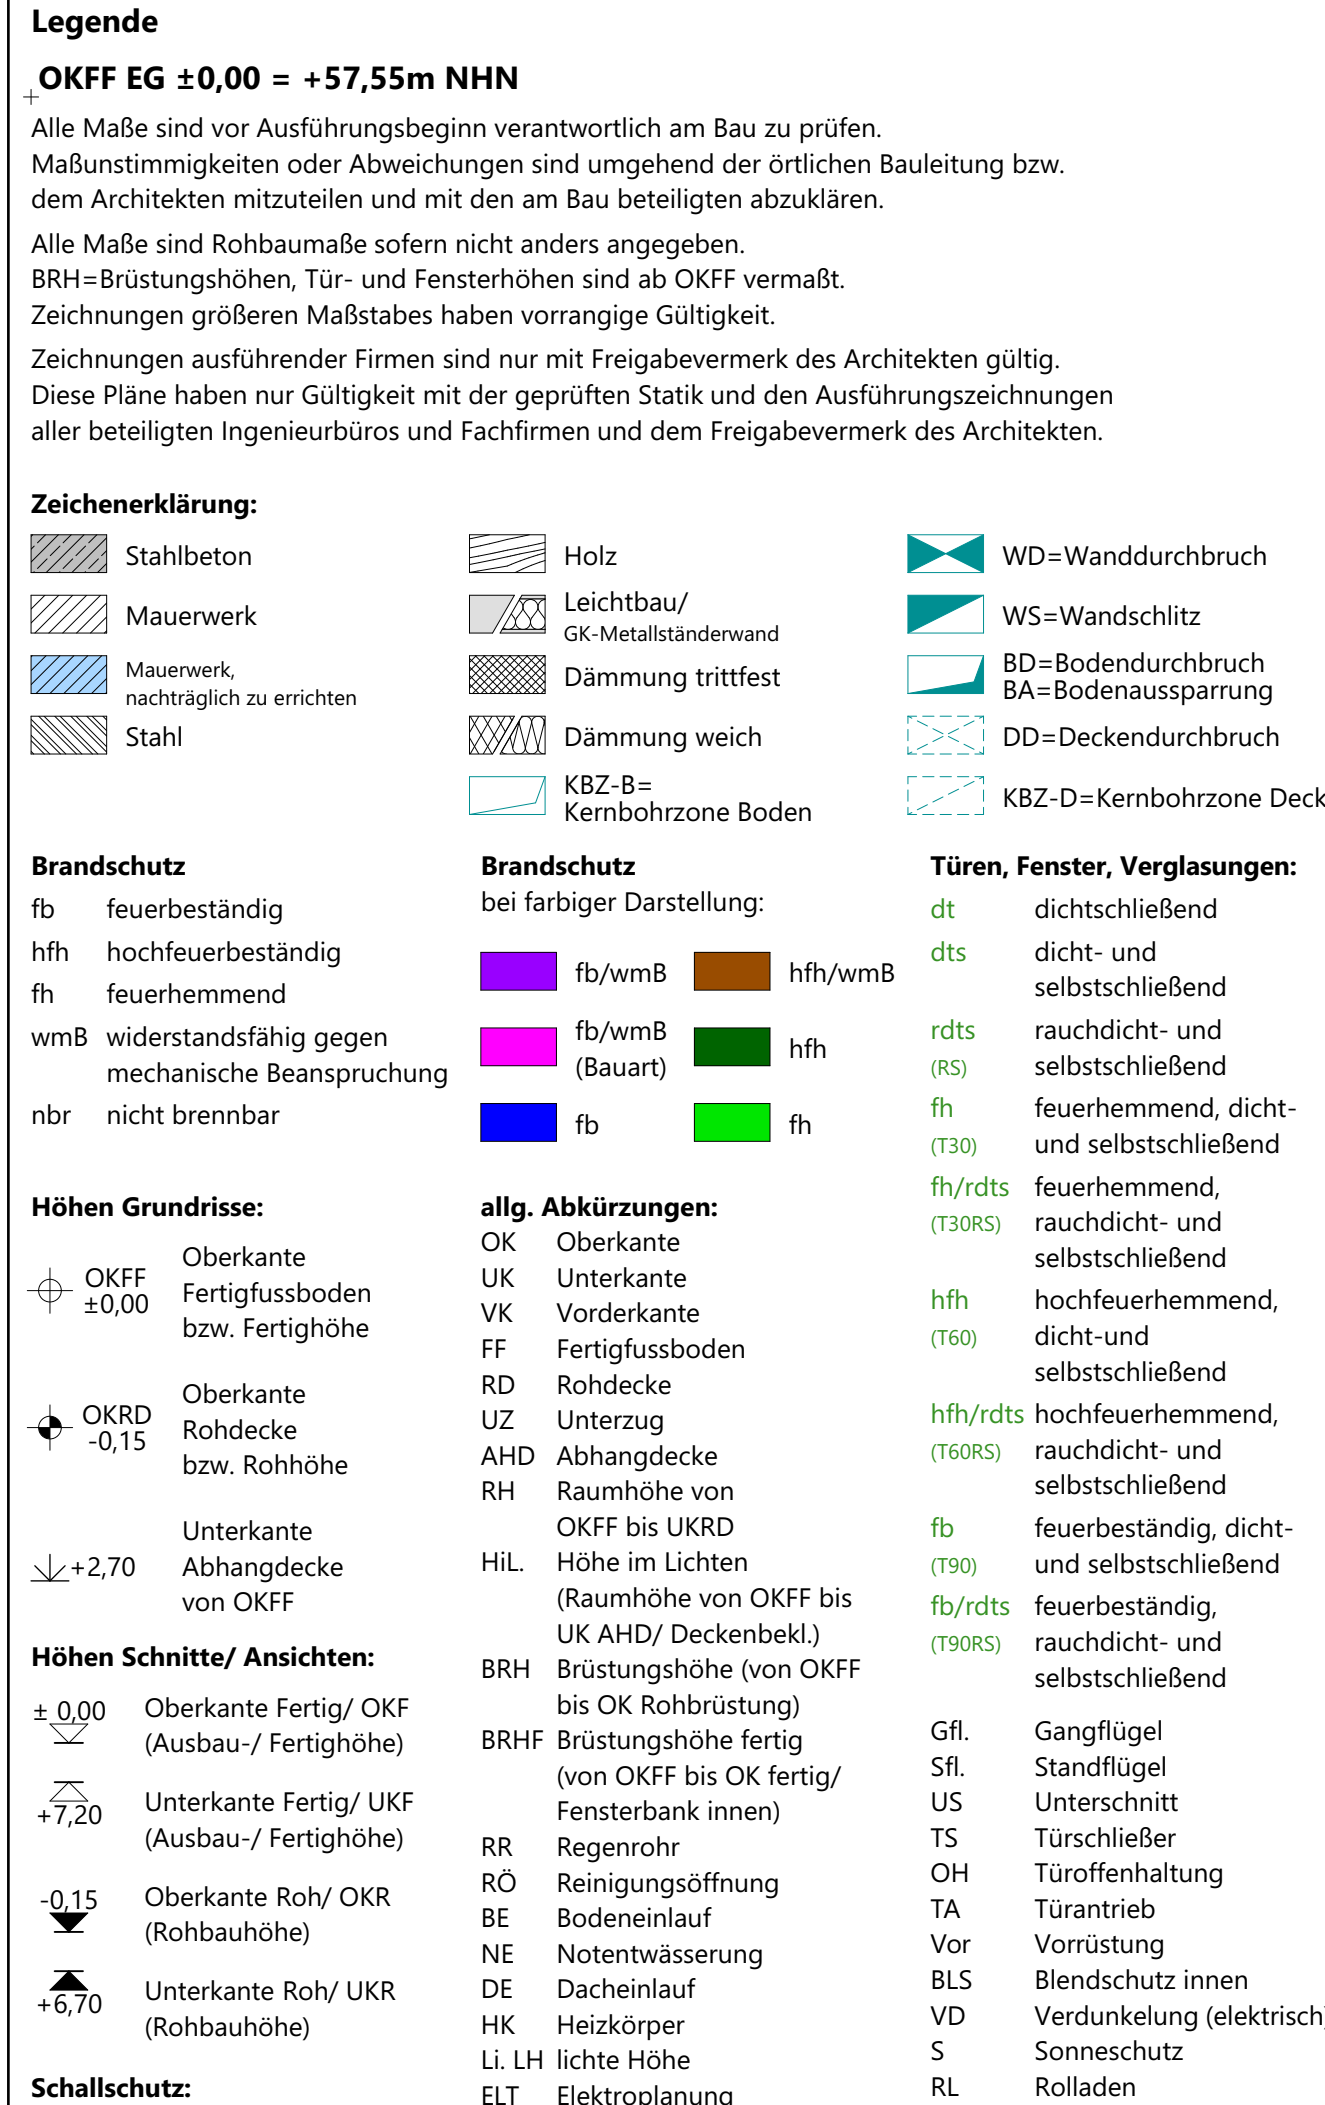


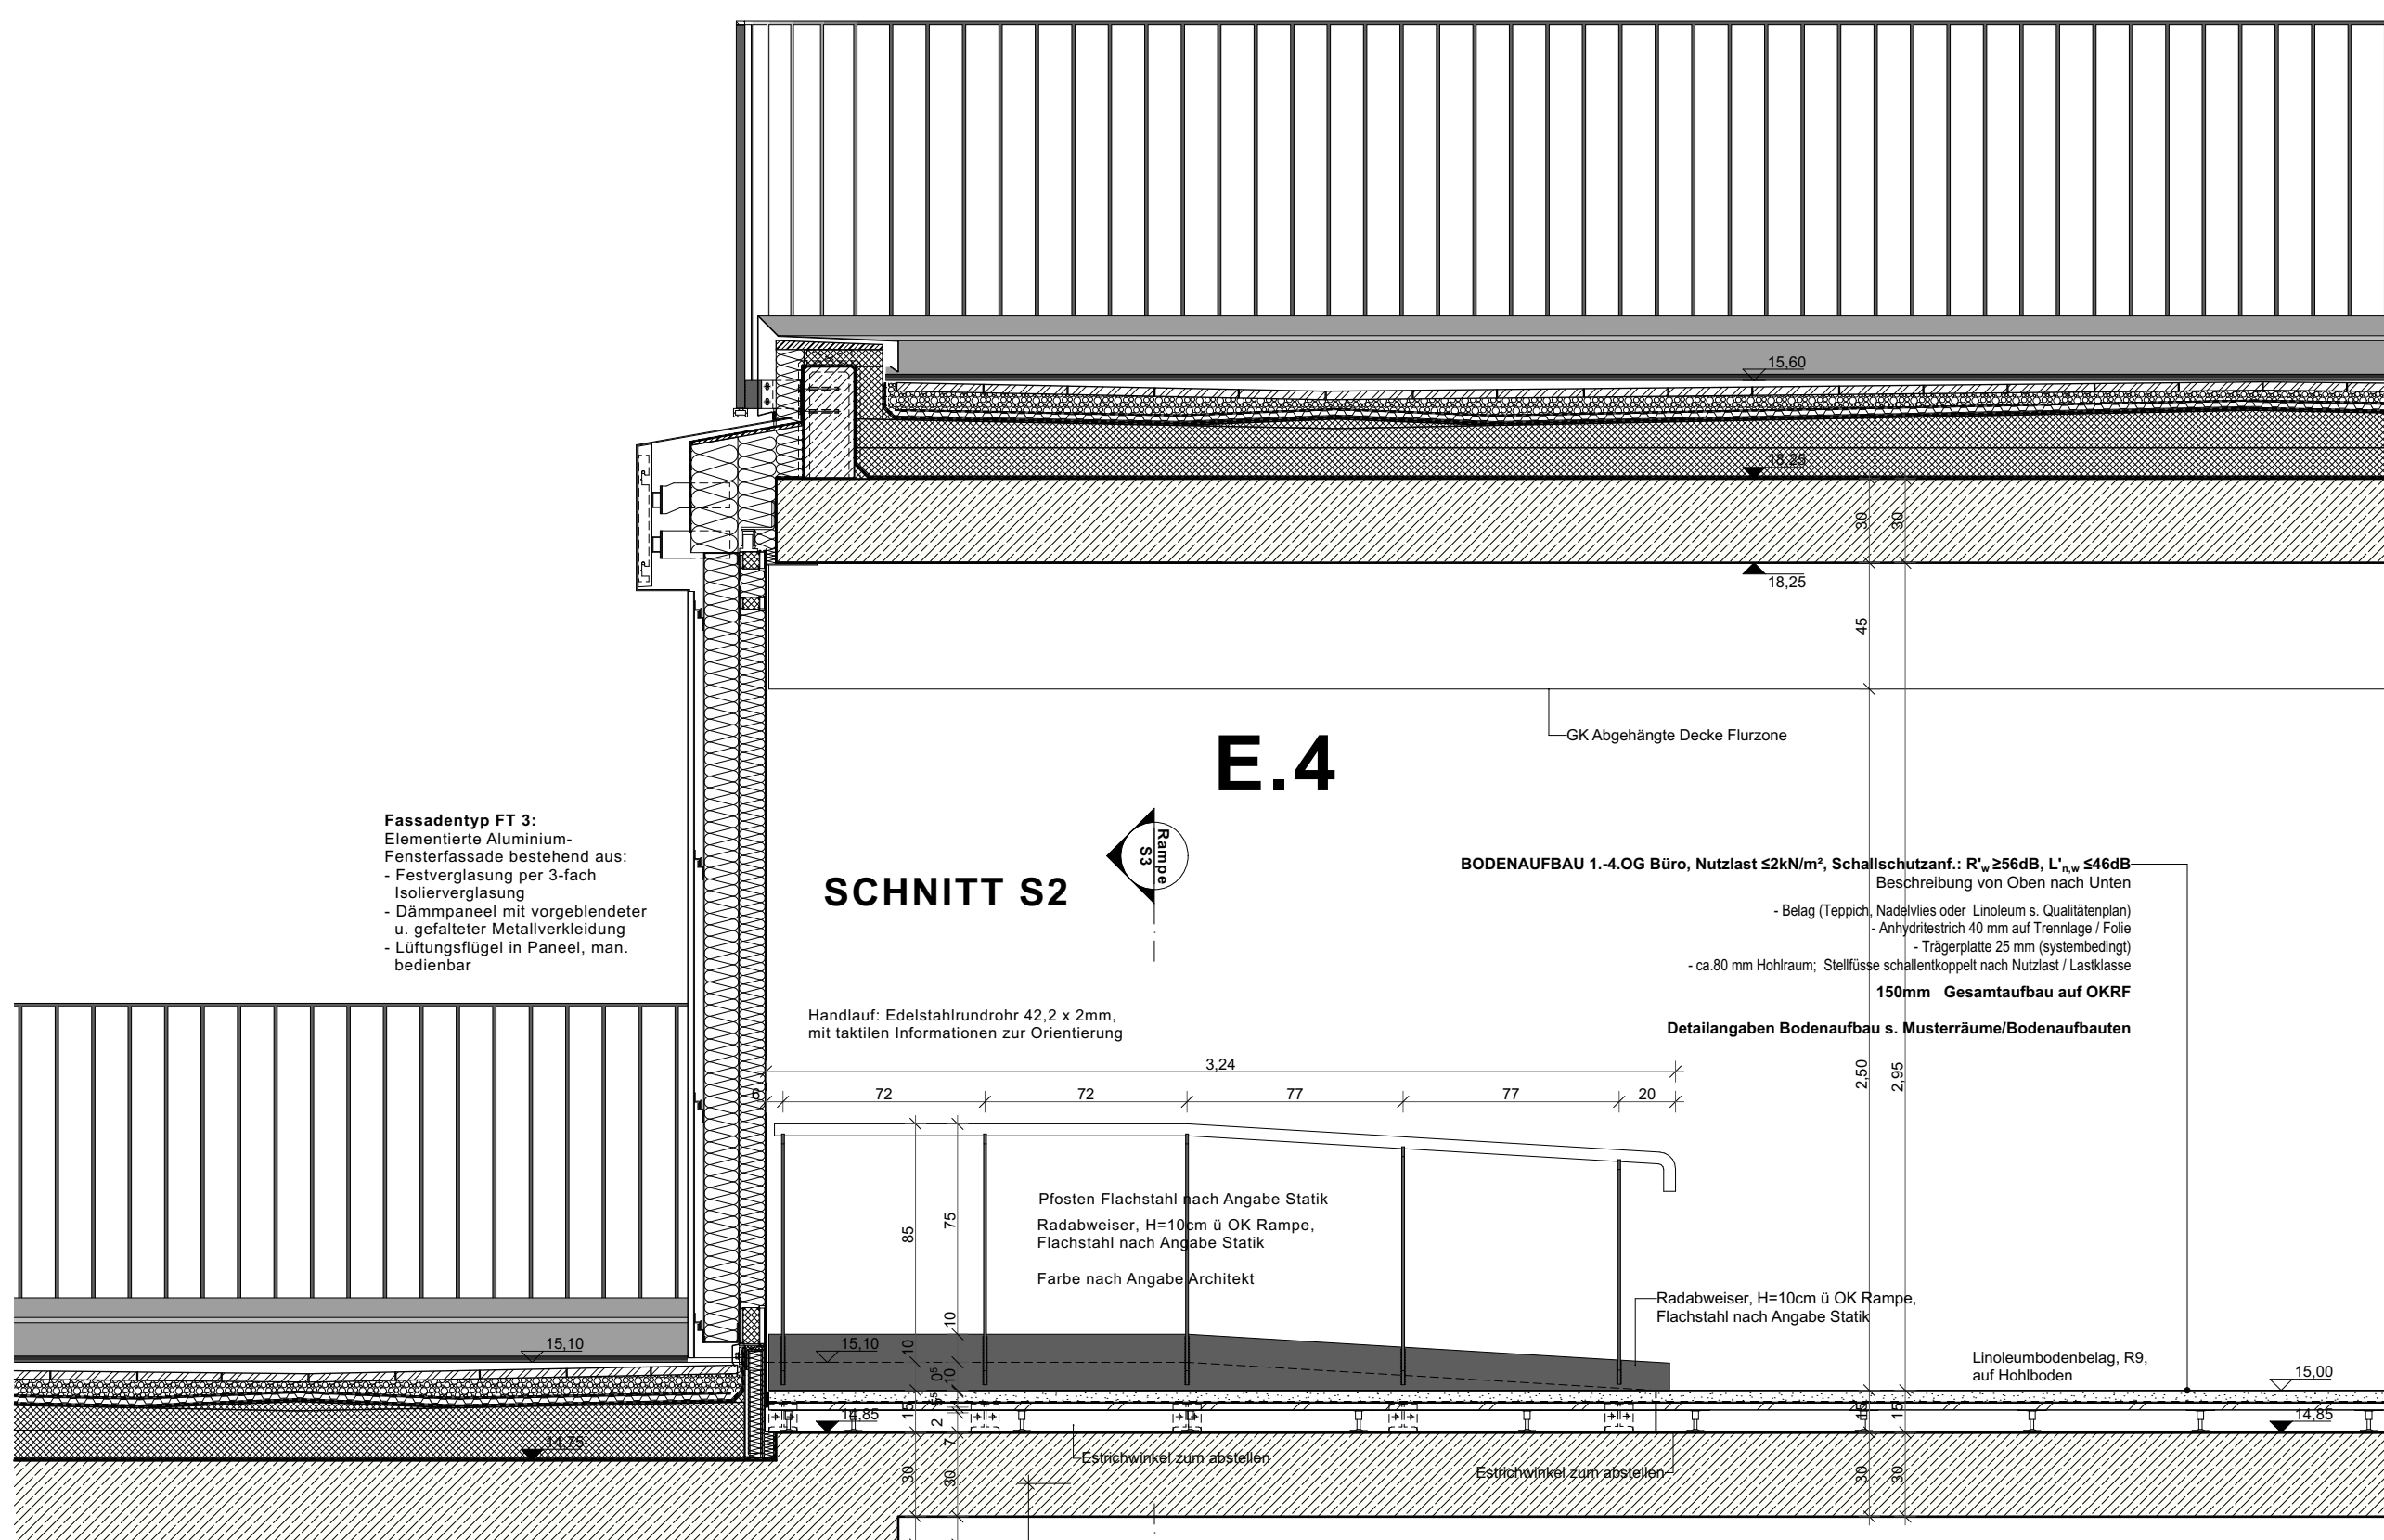


Raumstempel		
Ed. S_307	Ebene-Raumnummer	
Raumname	Raumbezeichnung	Bewegungsraum für mobilitätseingeschränkte Personen
D.D.01	Deckenbebildung	1,50m/1,1/5,0m; D = 1,50m
B.B.01	Boden-/Deckenbelag	Tragschicht
Etisch auf Göttinge	NettoRaumfläche in m ²	Bewegungsfläche auf 1,80m x 1,80m nach > 15,0m
NGF: 40,11 m ²	Lichte Raumhöhe	
LRFH: 4,050 m		

Index	Änderungsbeschreibung	Datum	Ne
01	Allgemeine Überarbeitung, Bodenaufbauten und Beh. Rampen angepasst, Grundrisse an Open Space Planung angepasst	24.04.2026	

12-21001 706_5_DE--_6400

Neubau Stadthaus 4 Münster

Architektur
LPH 5 - Ausführungsplanung

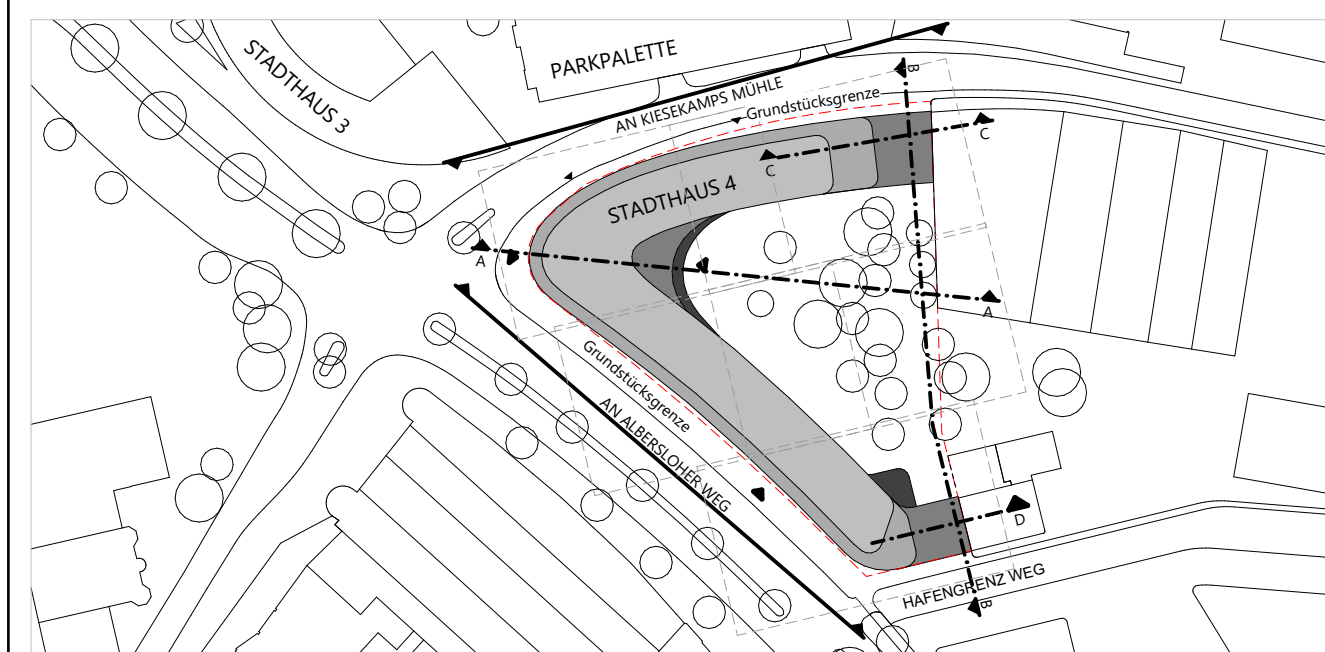

Bauherr	Stadt Münster Klemenstraße 10 / Stadthaus 1, 48143 Münster
Baugrundstück	Vertreten durch: Bauwerke Münster GmbH Klemenstraße 10, Stadthaus 1, 48143 Münster Fon Tel. 0251 29 79 411-0, info@bauwerke-ms.de Albersloher Weg 41,43, 48115 Münster
Projektsteuerung Ausschreibung Baumanagement	assmann gruppe assmann münter GmbH Kardinal-von-Galen-Ring 55, 48149 Münster Fon 0251 609.6300, info@assmanngruppe.com
Planverfasser	assmann architekten GmbH Baroper Straße 237, 44227 Dortmund Fon 0231.75445.0

Planinhalt **Vorabzug** Rampen auf Dachterrassen

Planverfasser: ASS

Planschlüssel
 (Planepeler) (VE), (P, Gebäudeteil), (Planart, Geschoss, (SS) Nr., Index)

Planstand
 Index Datum Maßstab Gez. Gepr. Planformat