# BE-Plan Phase 1 - Rohbauarbeiten

**Stand 22.10.2025**
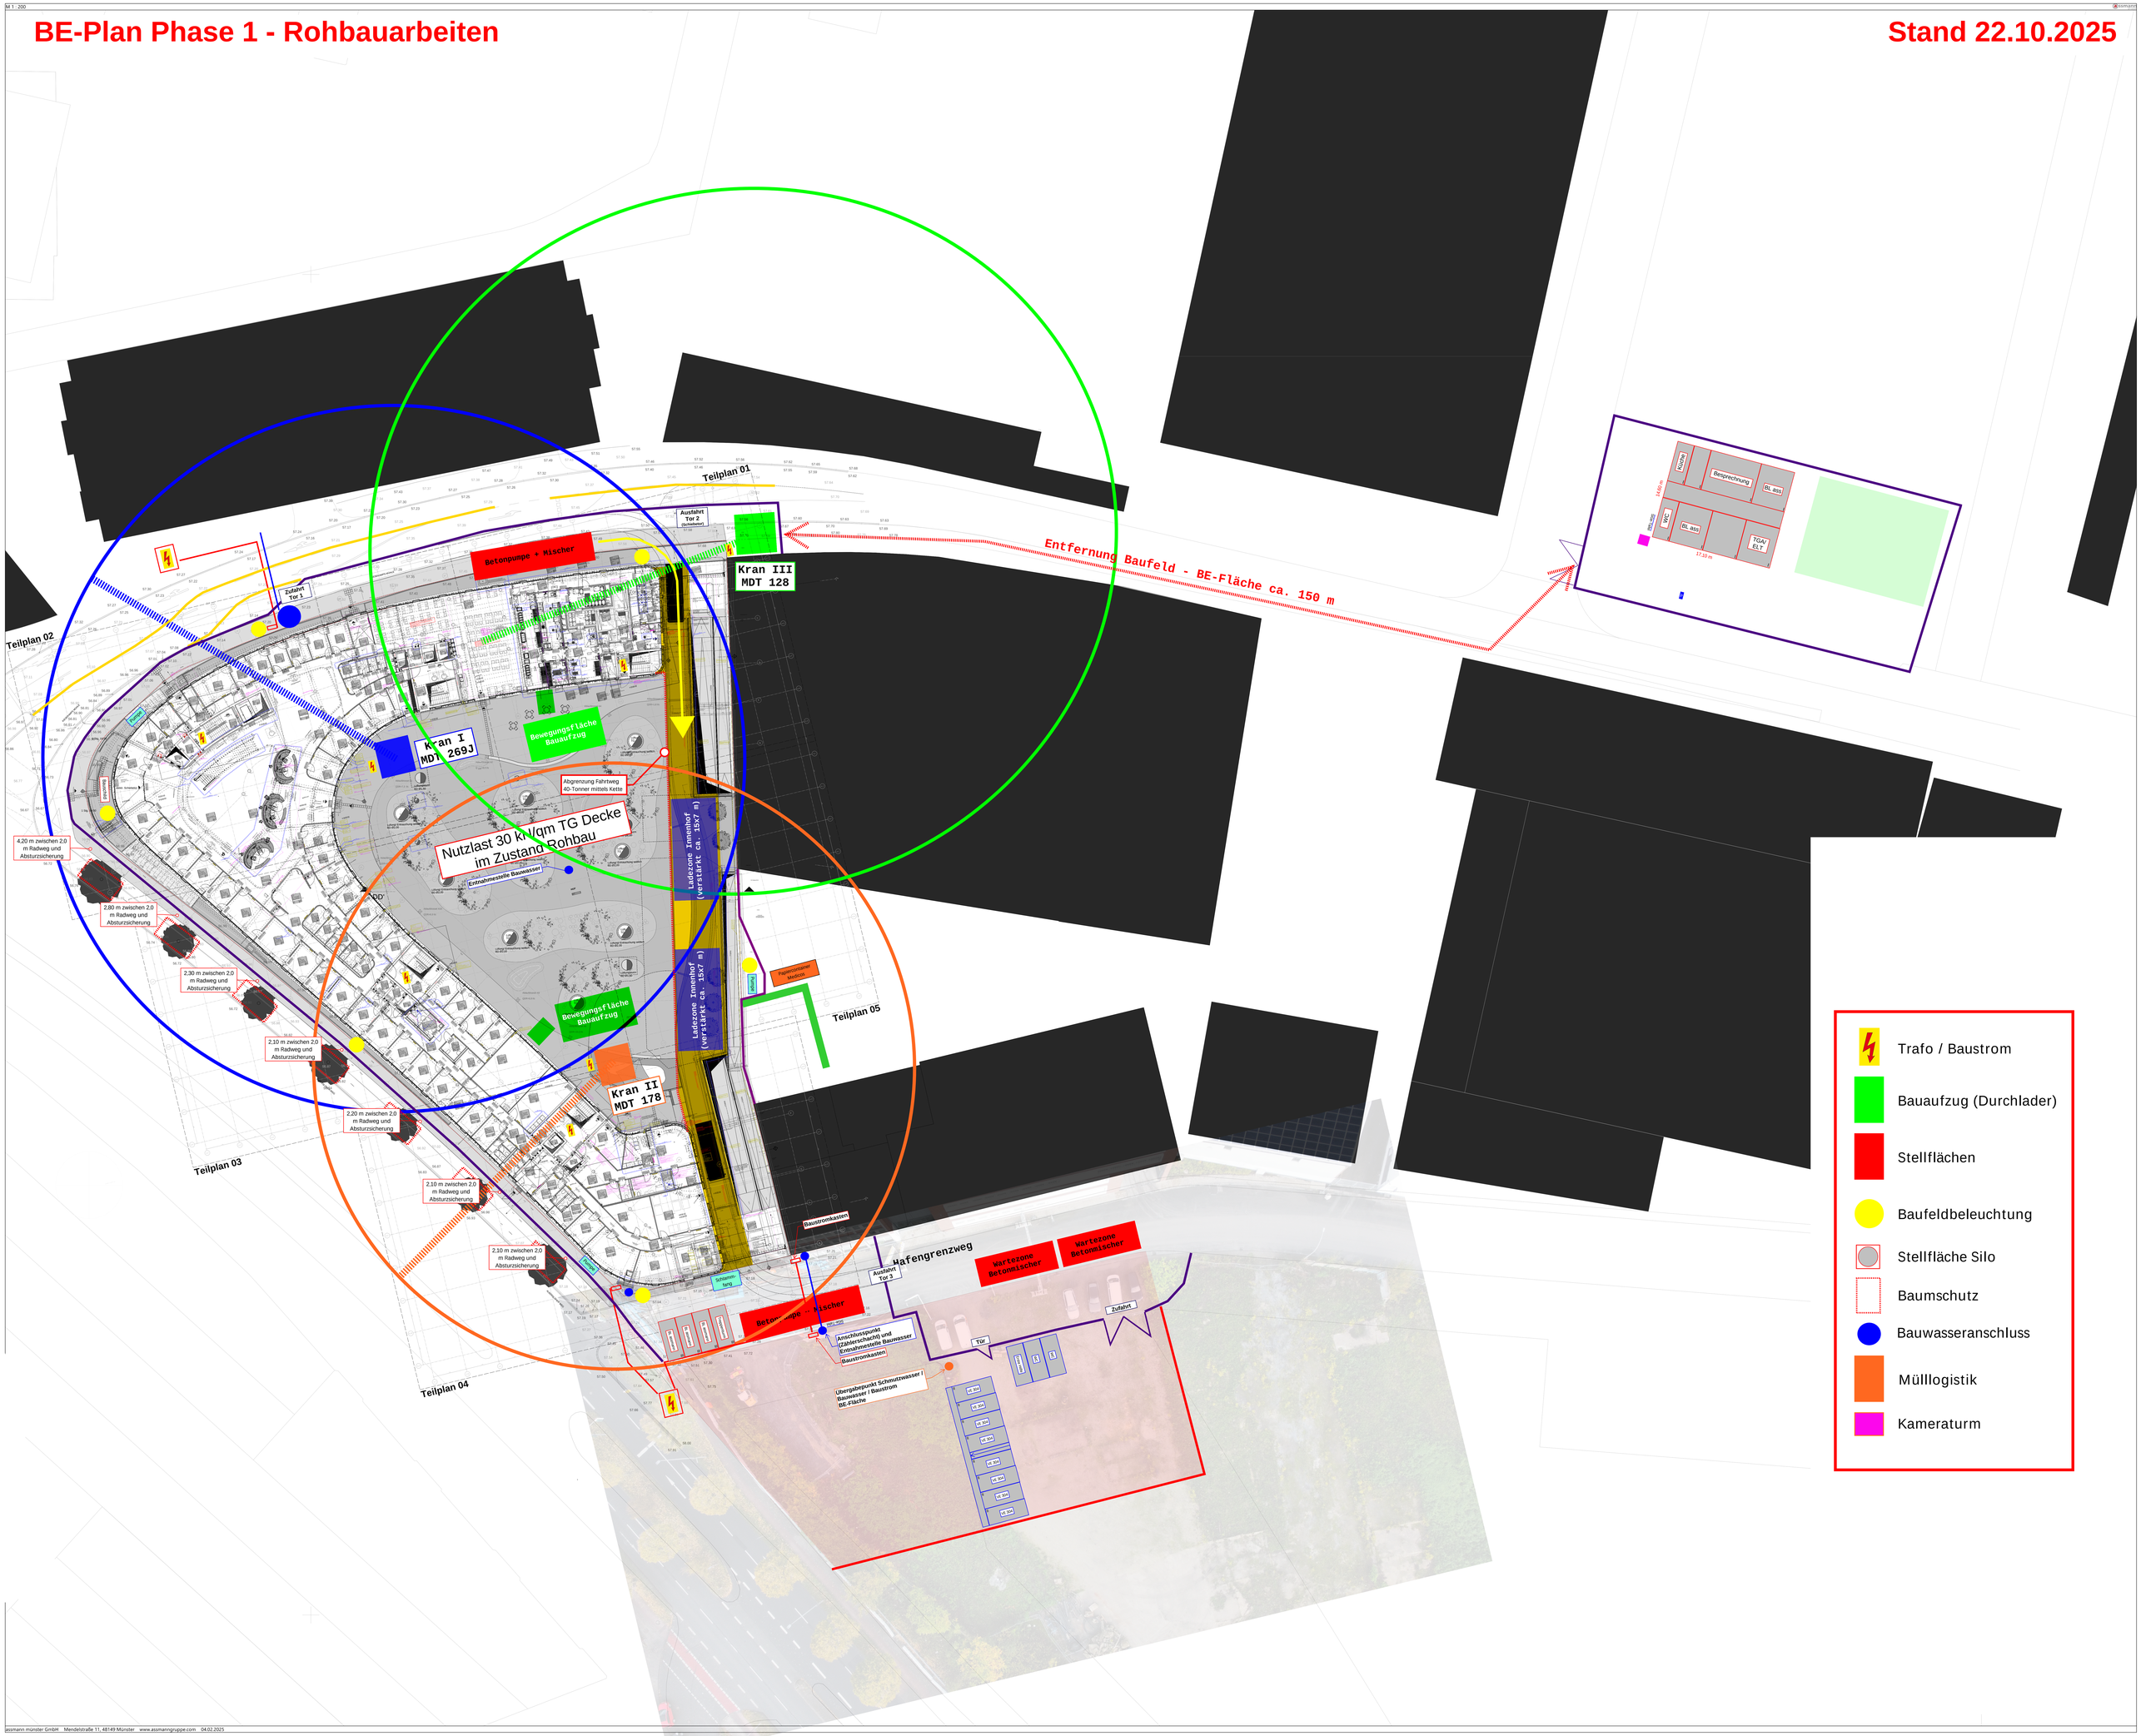
M 1 : 200