



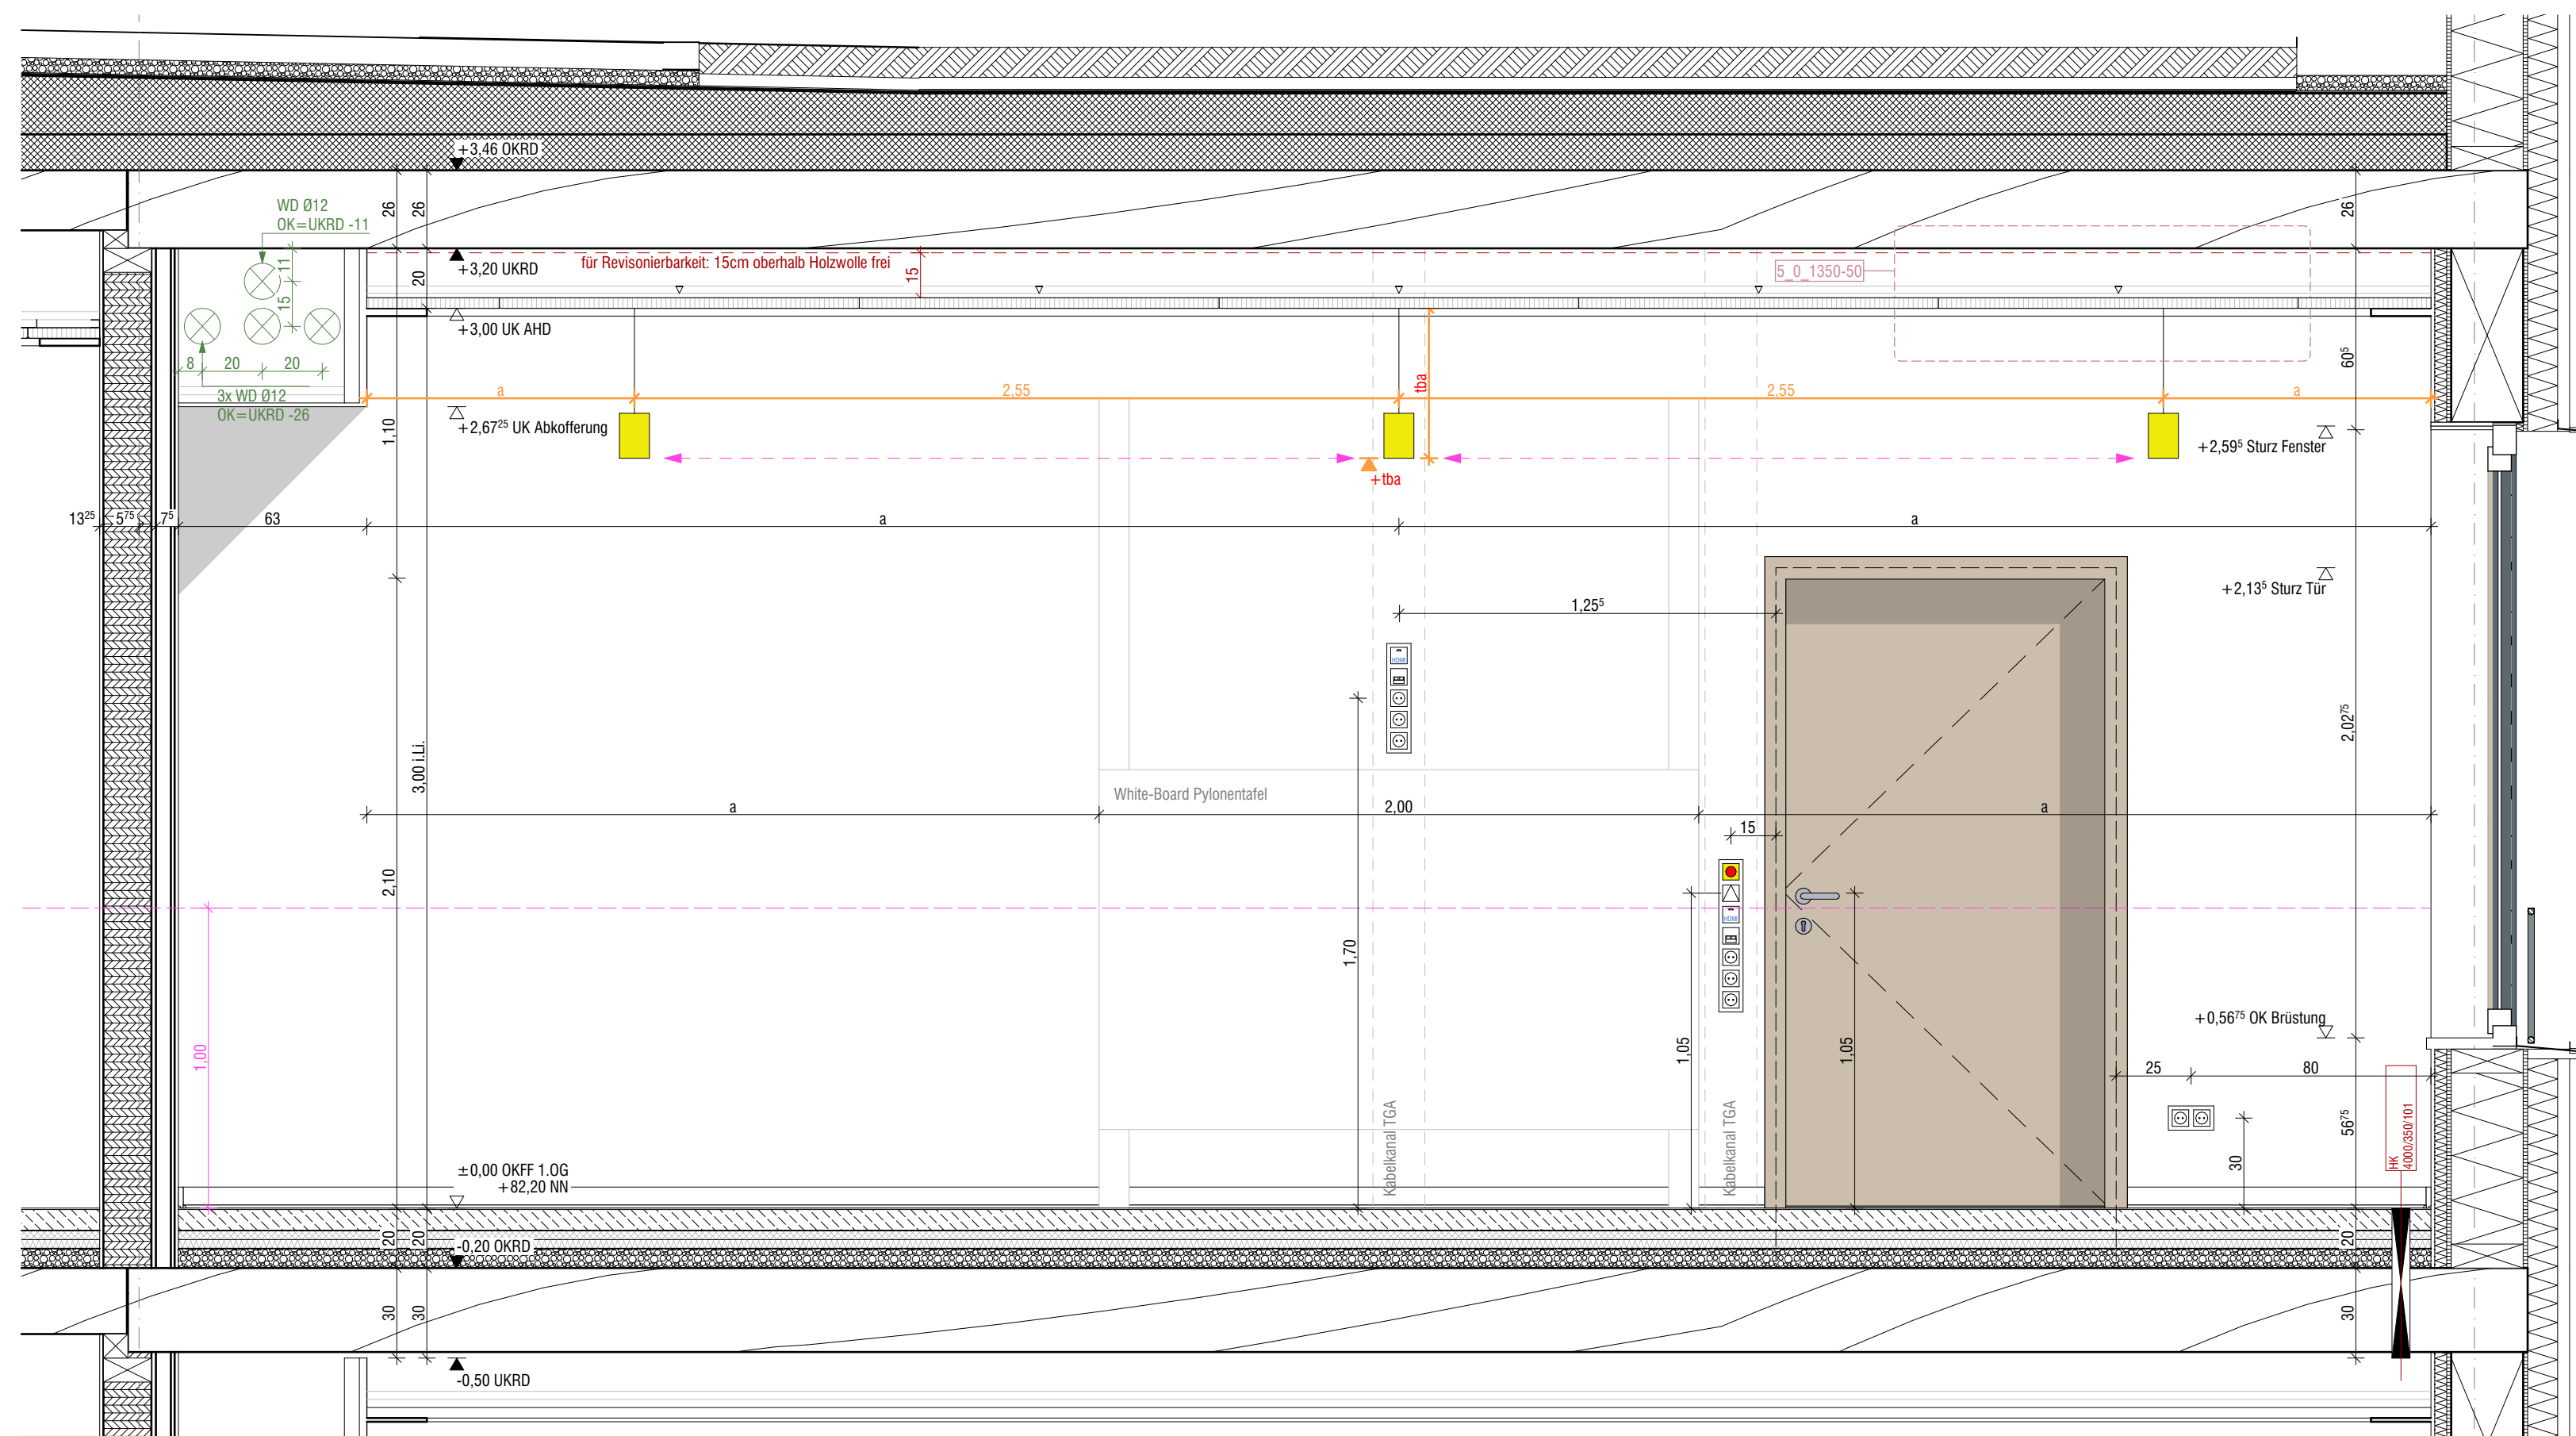

West (zu 1.100.02)

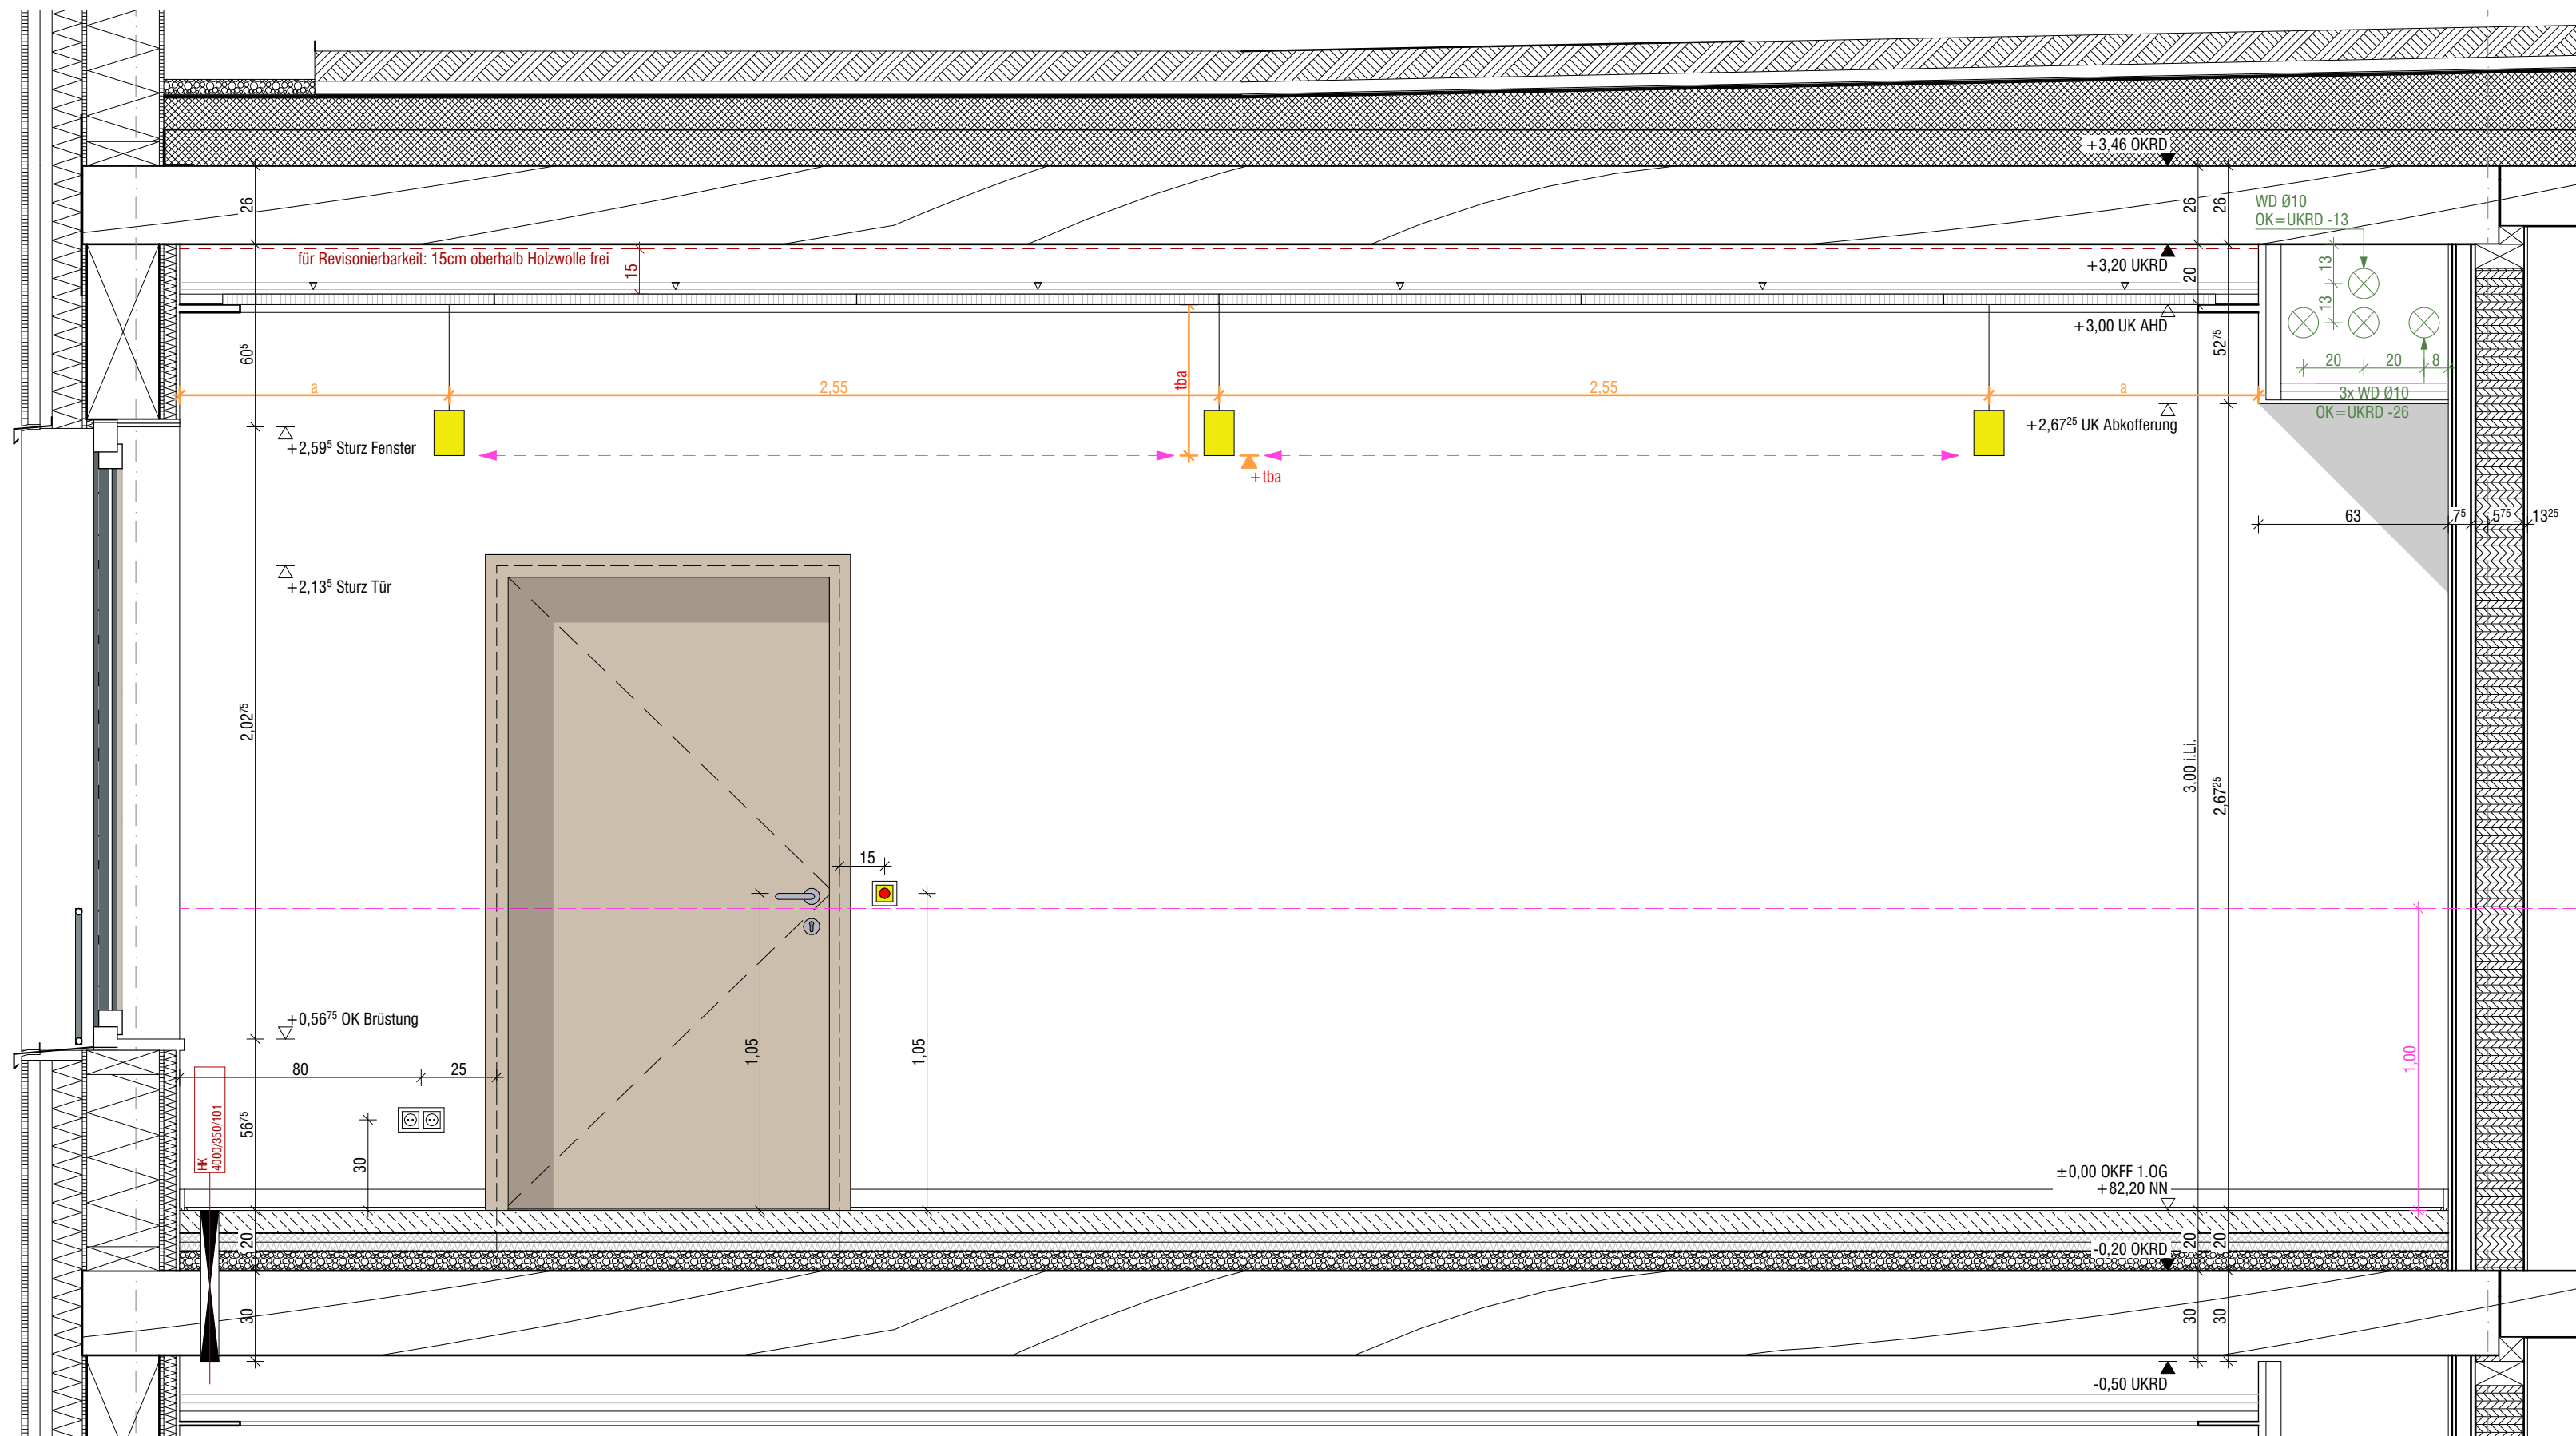

Ost (zu 1.110.04)

ALLE MARE SIND AM BAU ZU PRÜFEN. ABWEICHUNGEN SIND ANZUZEIGEN			
Planname	WA Klassenraum W+O 1340 Innenwände		
Bauvorhaben	Erweiterungsneubau Gesamtschule Münster-West		
Bauort	Tilbecker Straße 26, 48169 Münster		
Bauherr	Stadt Münster, Amt für Immobilienmanagement Altehrlicher Weg 33, 48155 Münster		
Projekt-Nr.	Maßstab:	Plannummer incl. Index:	
24019	1:20	5 0 1340 30-	
Giz.: MB	Blattgr.: Erstellung/Freigabe: 29.07.2026	Status:	
VORABZUG			