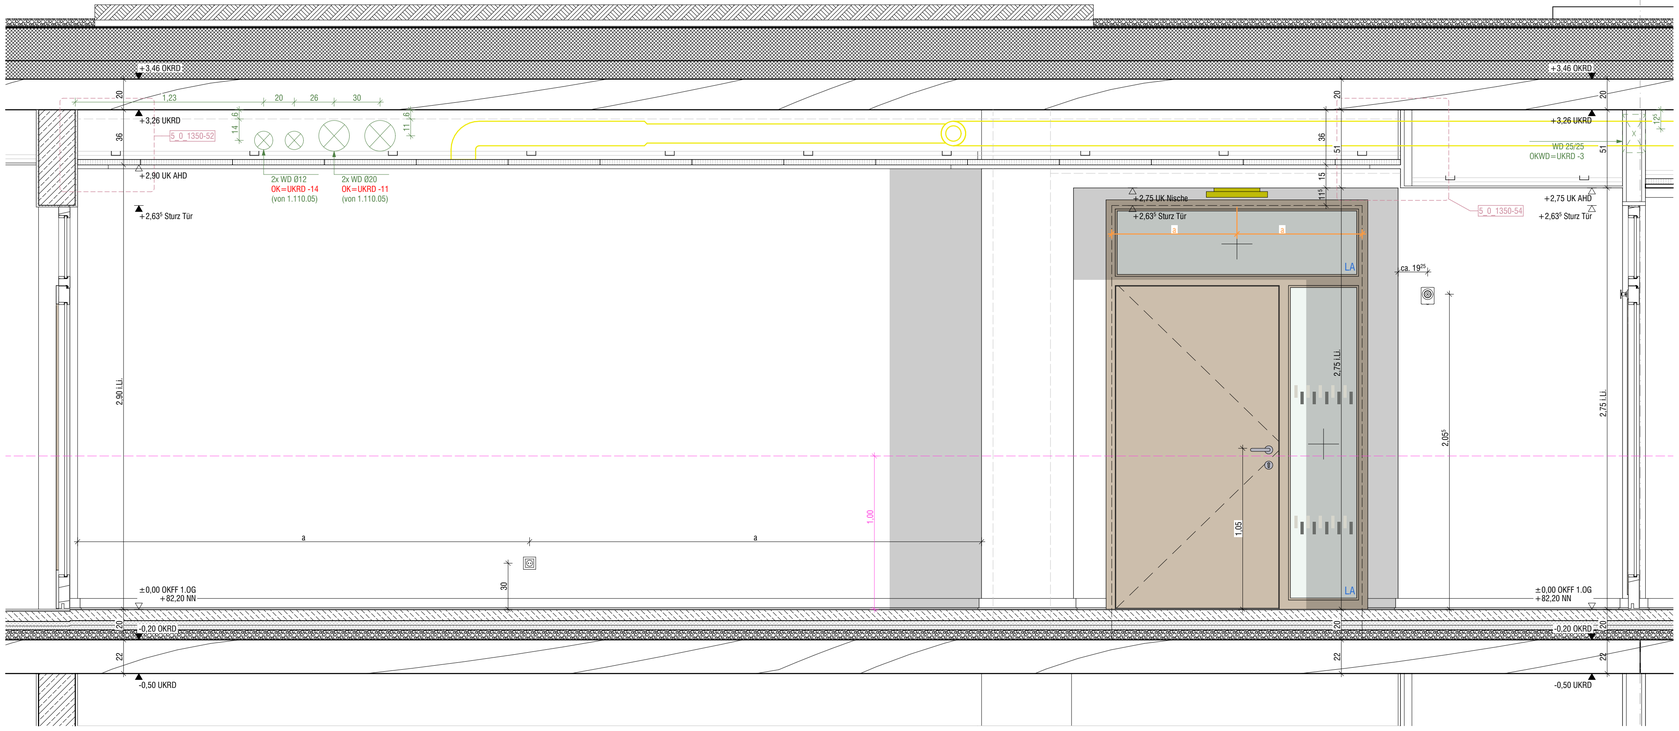

Süd (zu 1.110.06)

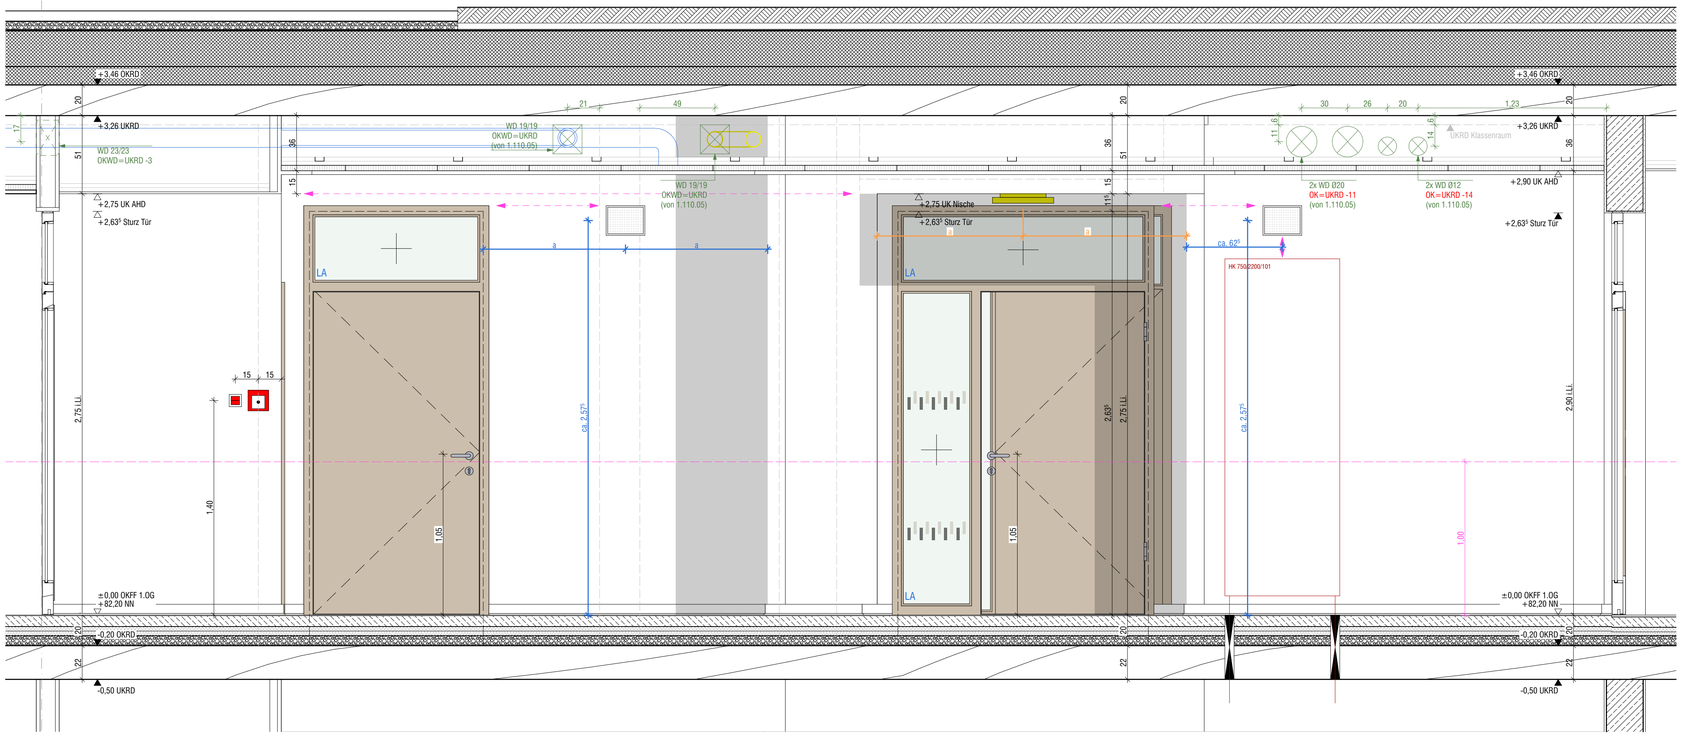

Nord (zu 1.110.04 + 1.110.05)

ALLE MAßE SIND AM BAU ZU PRÜFEN. ABWEICHUNGEN SIND ANZUZEIGEN!

Planname	WA Flur 1.110.12 S+N 1340 Innenwände		
Bauvorhaben	Erweiterungsneubau Gesamtschule Münster-West		
Bauort	Tilbecker Straße 26, 48169 Münster		
Bauherr	Stadt Münster, Amt für Immobilienmanagement Alberslohr Weg 33 , 48155 Münster		
Projekt-Nr.: **24019**	Maßstab: **1:20**		Plannummer incl. Index: **5_0_1340_32-**
Gez.: MB	Blattgr.:	Erstellung/Freigabe: 29.07.2026	Status: VORABZUG

Ausgabe ID: vorn