



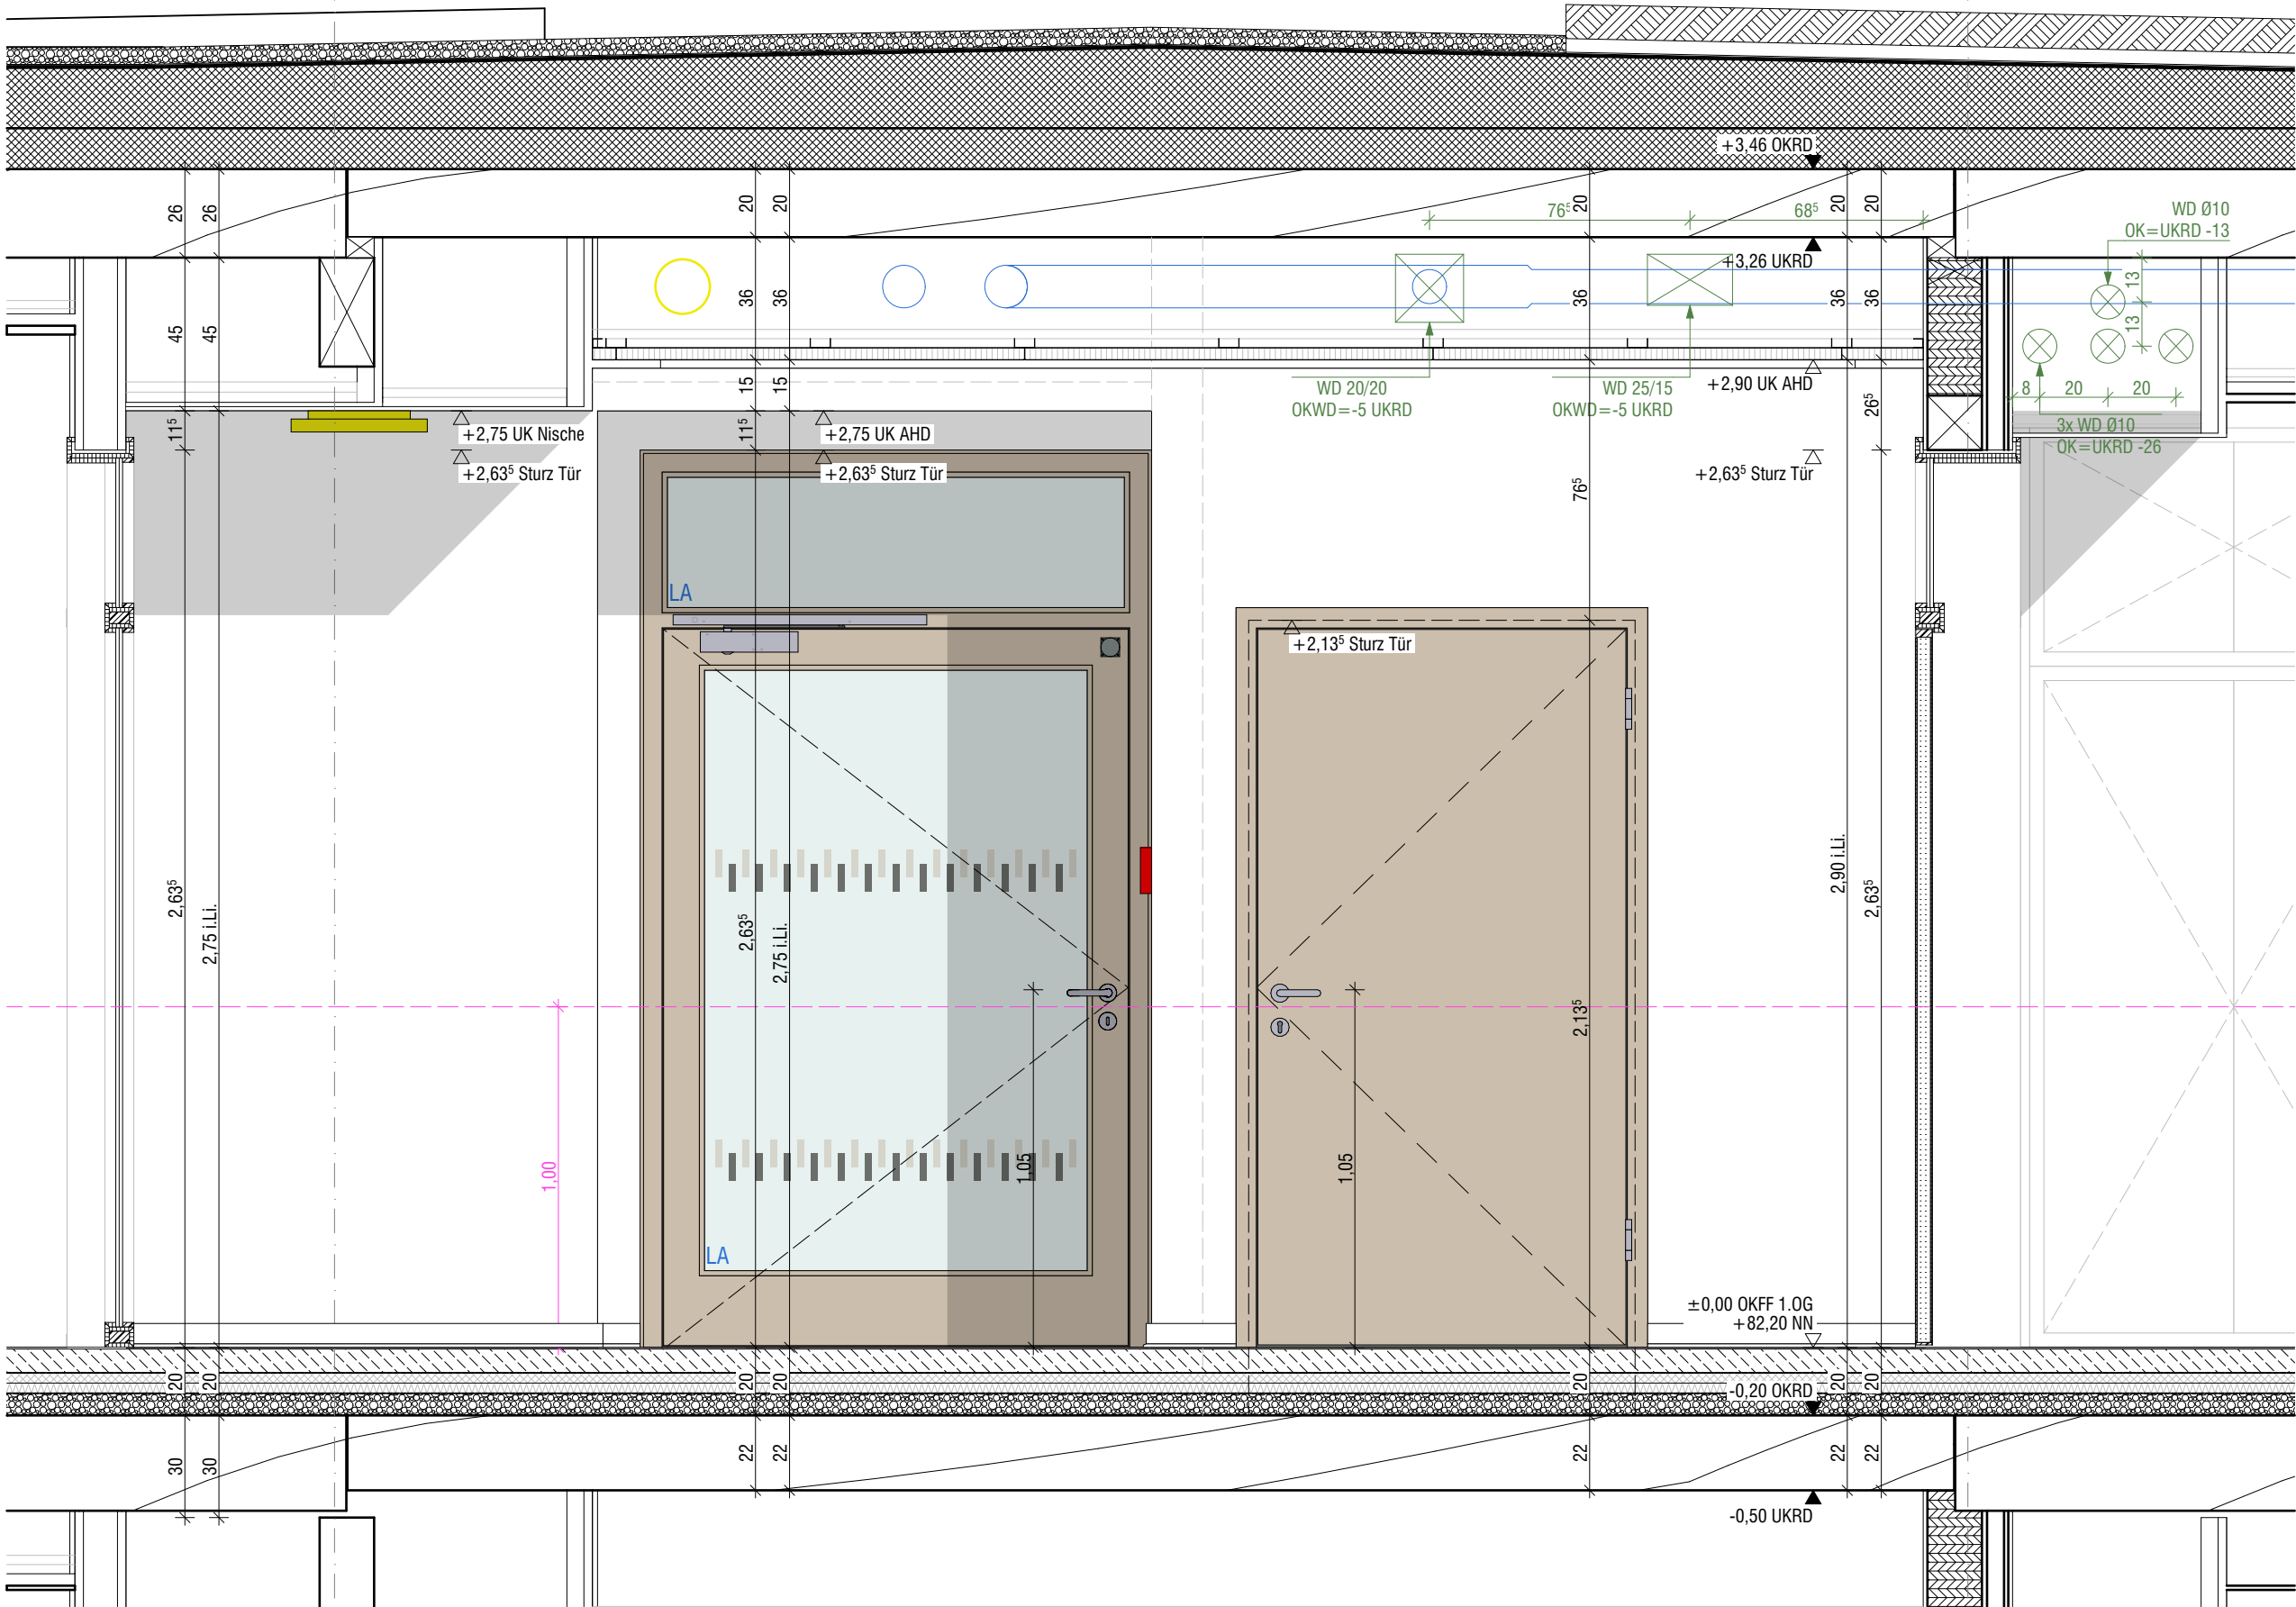

West (zu 1.110.10 + 1.110.11)

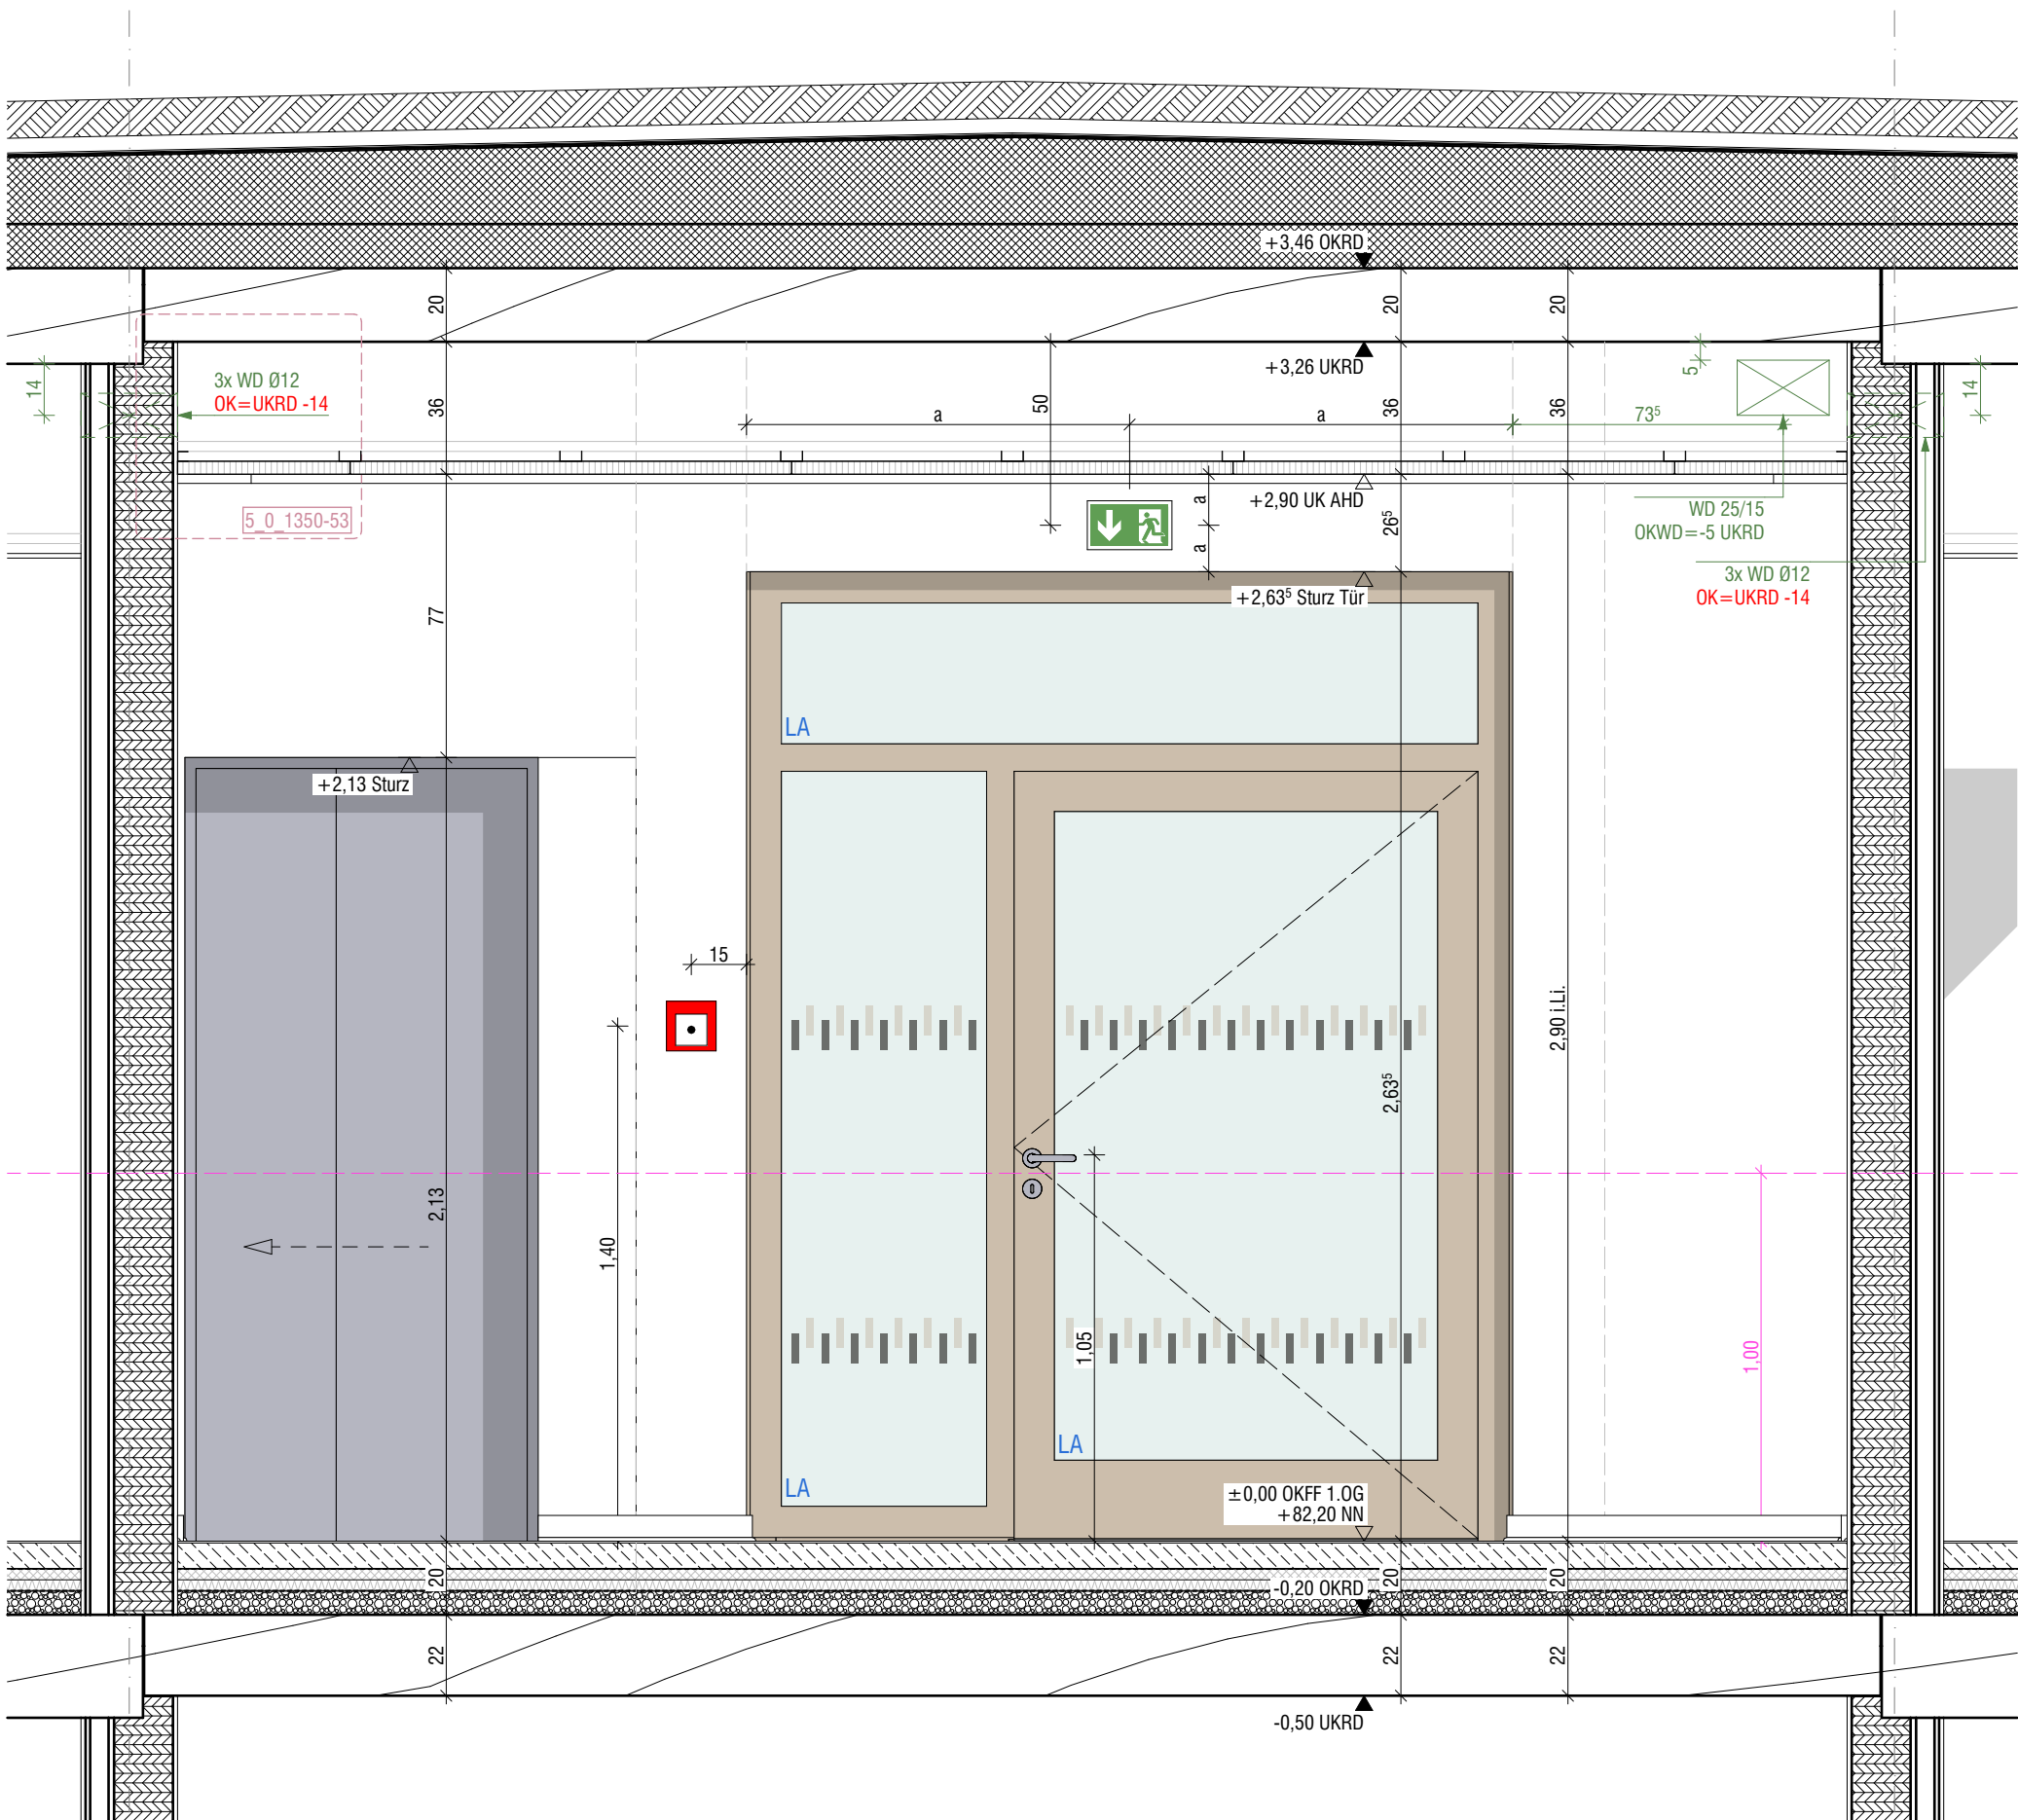

Ost (zu 1.110.14

ALLE MAßE SIND AM BAU ZU PRÜFEN. ABWEICHUNGEN SIND ANZUZEIGEN!

Planname			WA Flur 1.110.12 W+O 1340 Innenwände		
Bauvorhaben			Erweiterungsneubau Gesamtschule Münster-West		
Bauort			Tilbecker Straße 26, 48169 Münster		
Bauherr			Stadt Münster, Amt für Immobilienmanagement Albersloher Weg 33, 48155 Münster		
Projekt-Nr.: 24019		Maßstab: 1:20		Plannummer incl. Index: 5_0_1340_33-	
Gez.: MB	Blattgr.: MB	Erstellung/Freigabe: 29.07.2026		Status: VORABZUG	