



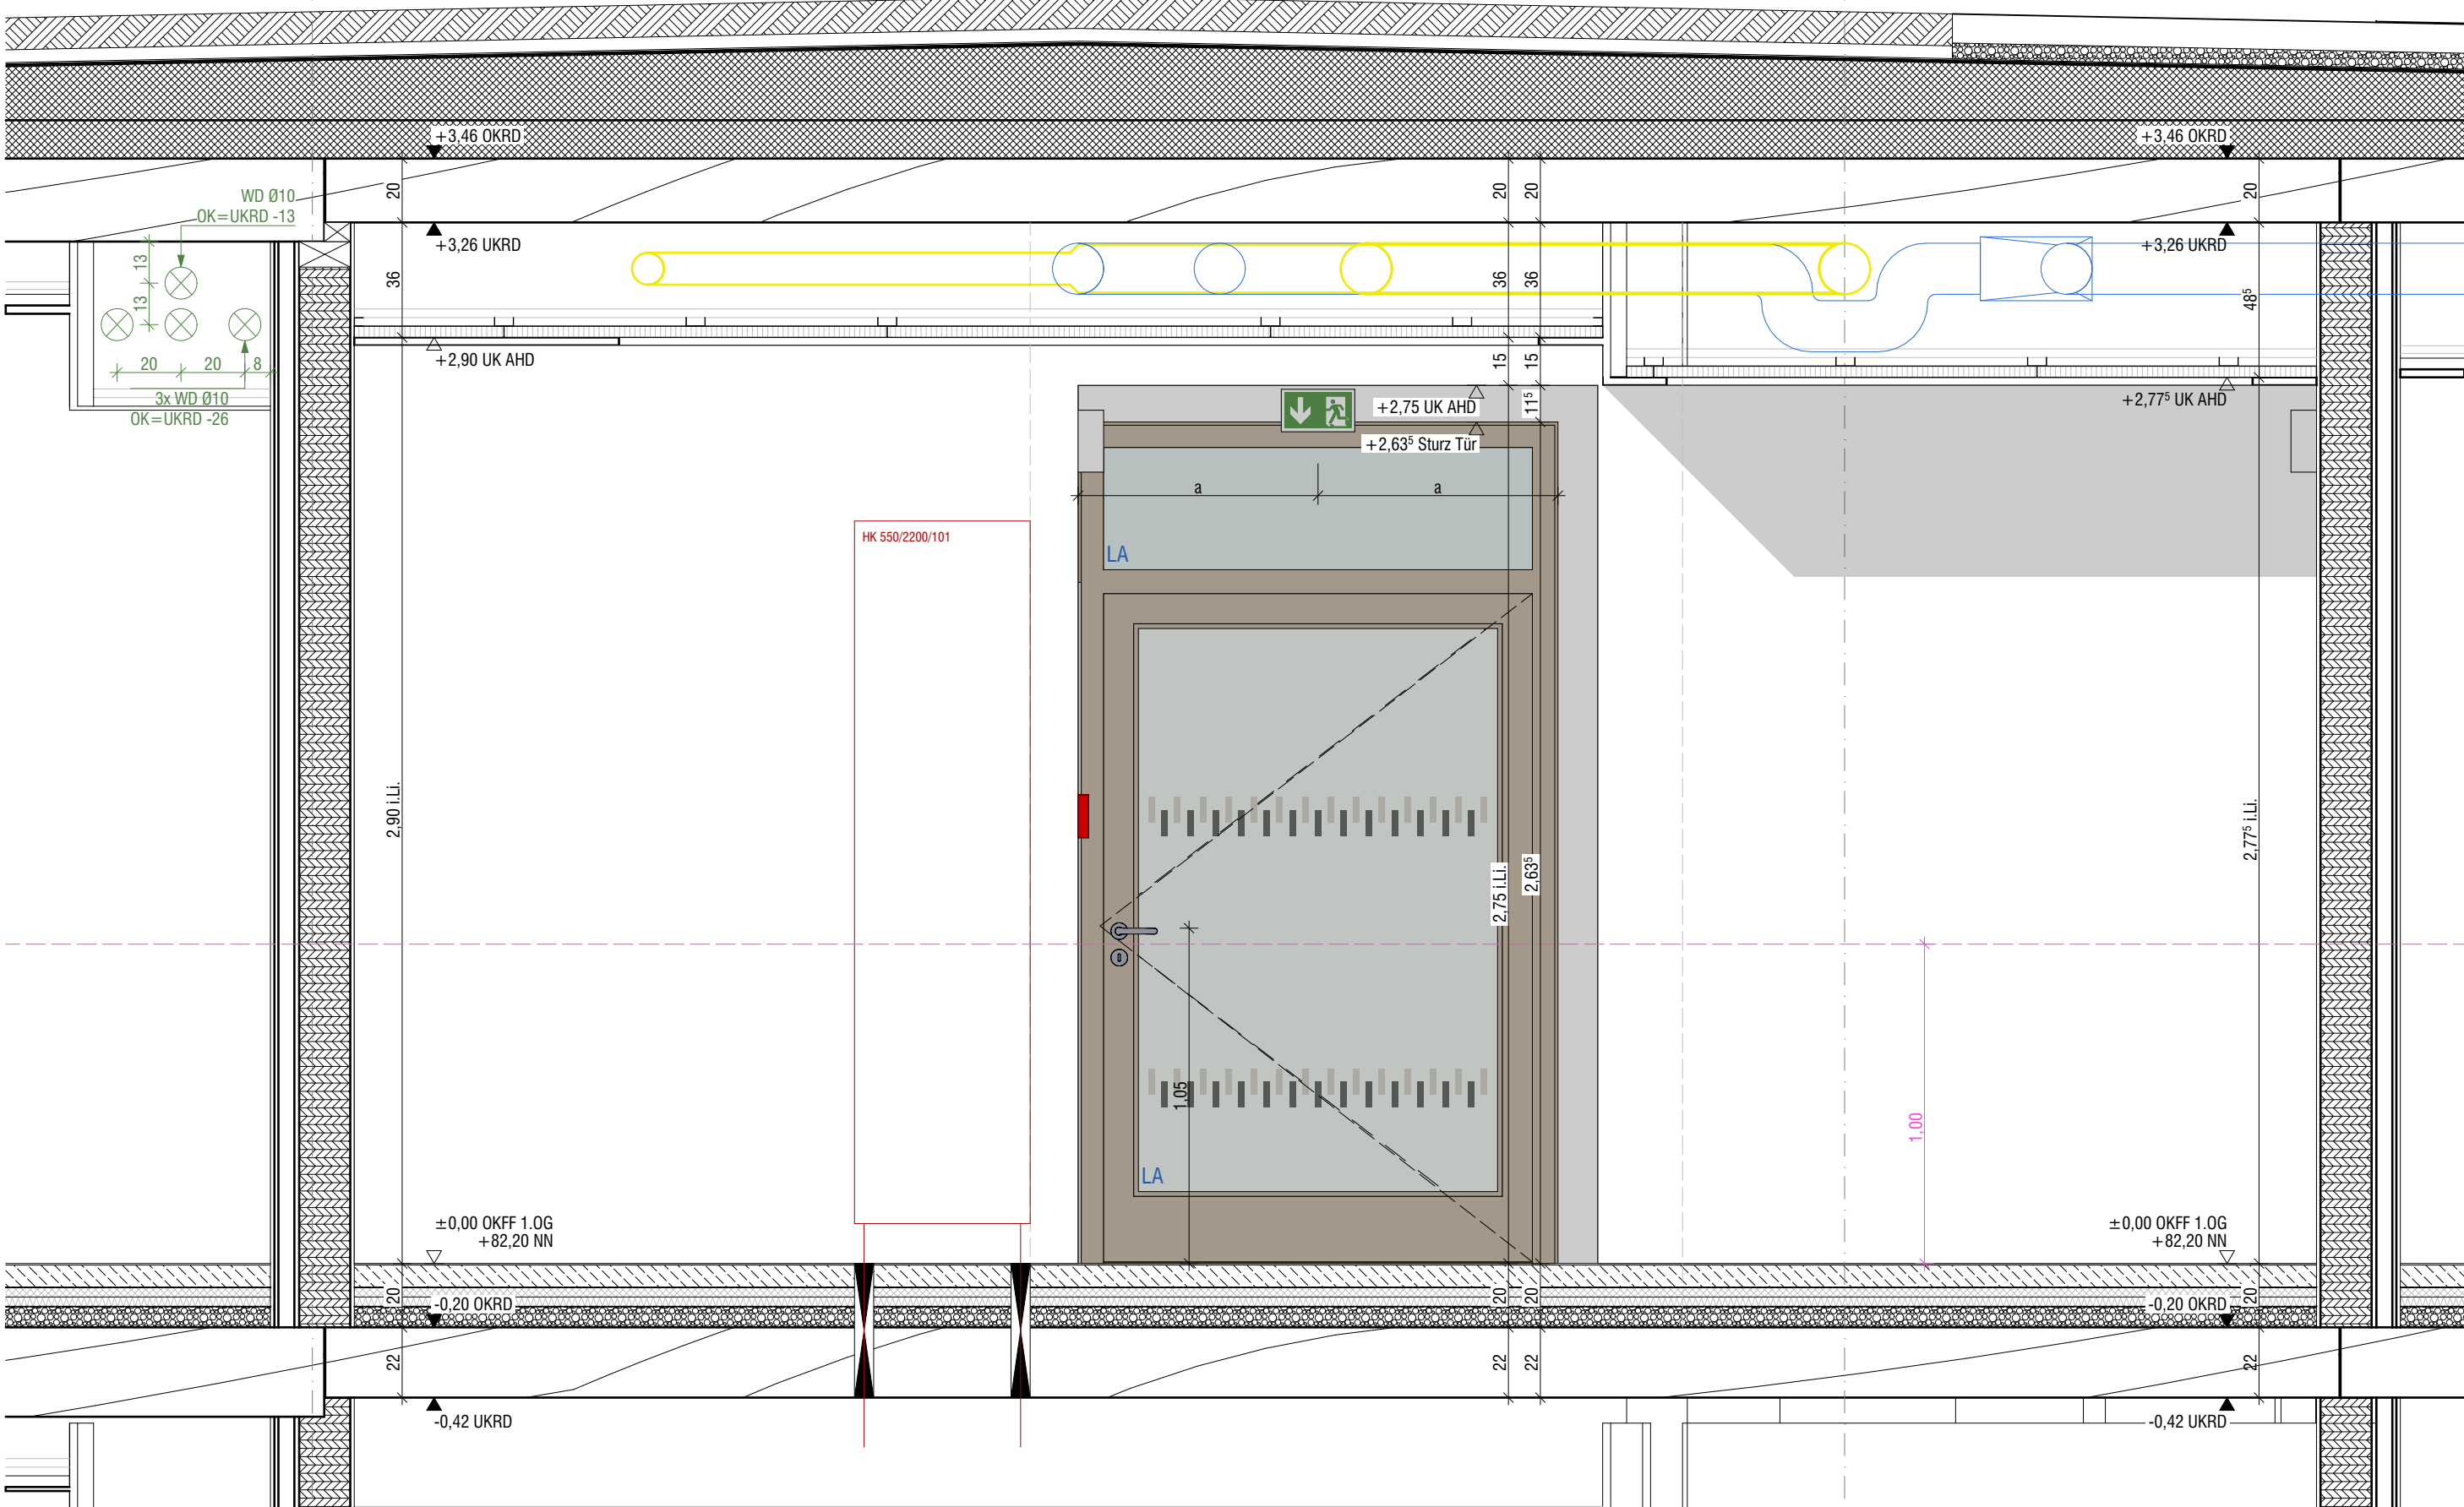

Ost (zu 1.110.09 + 1.110.12)

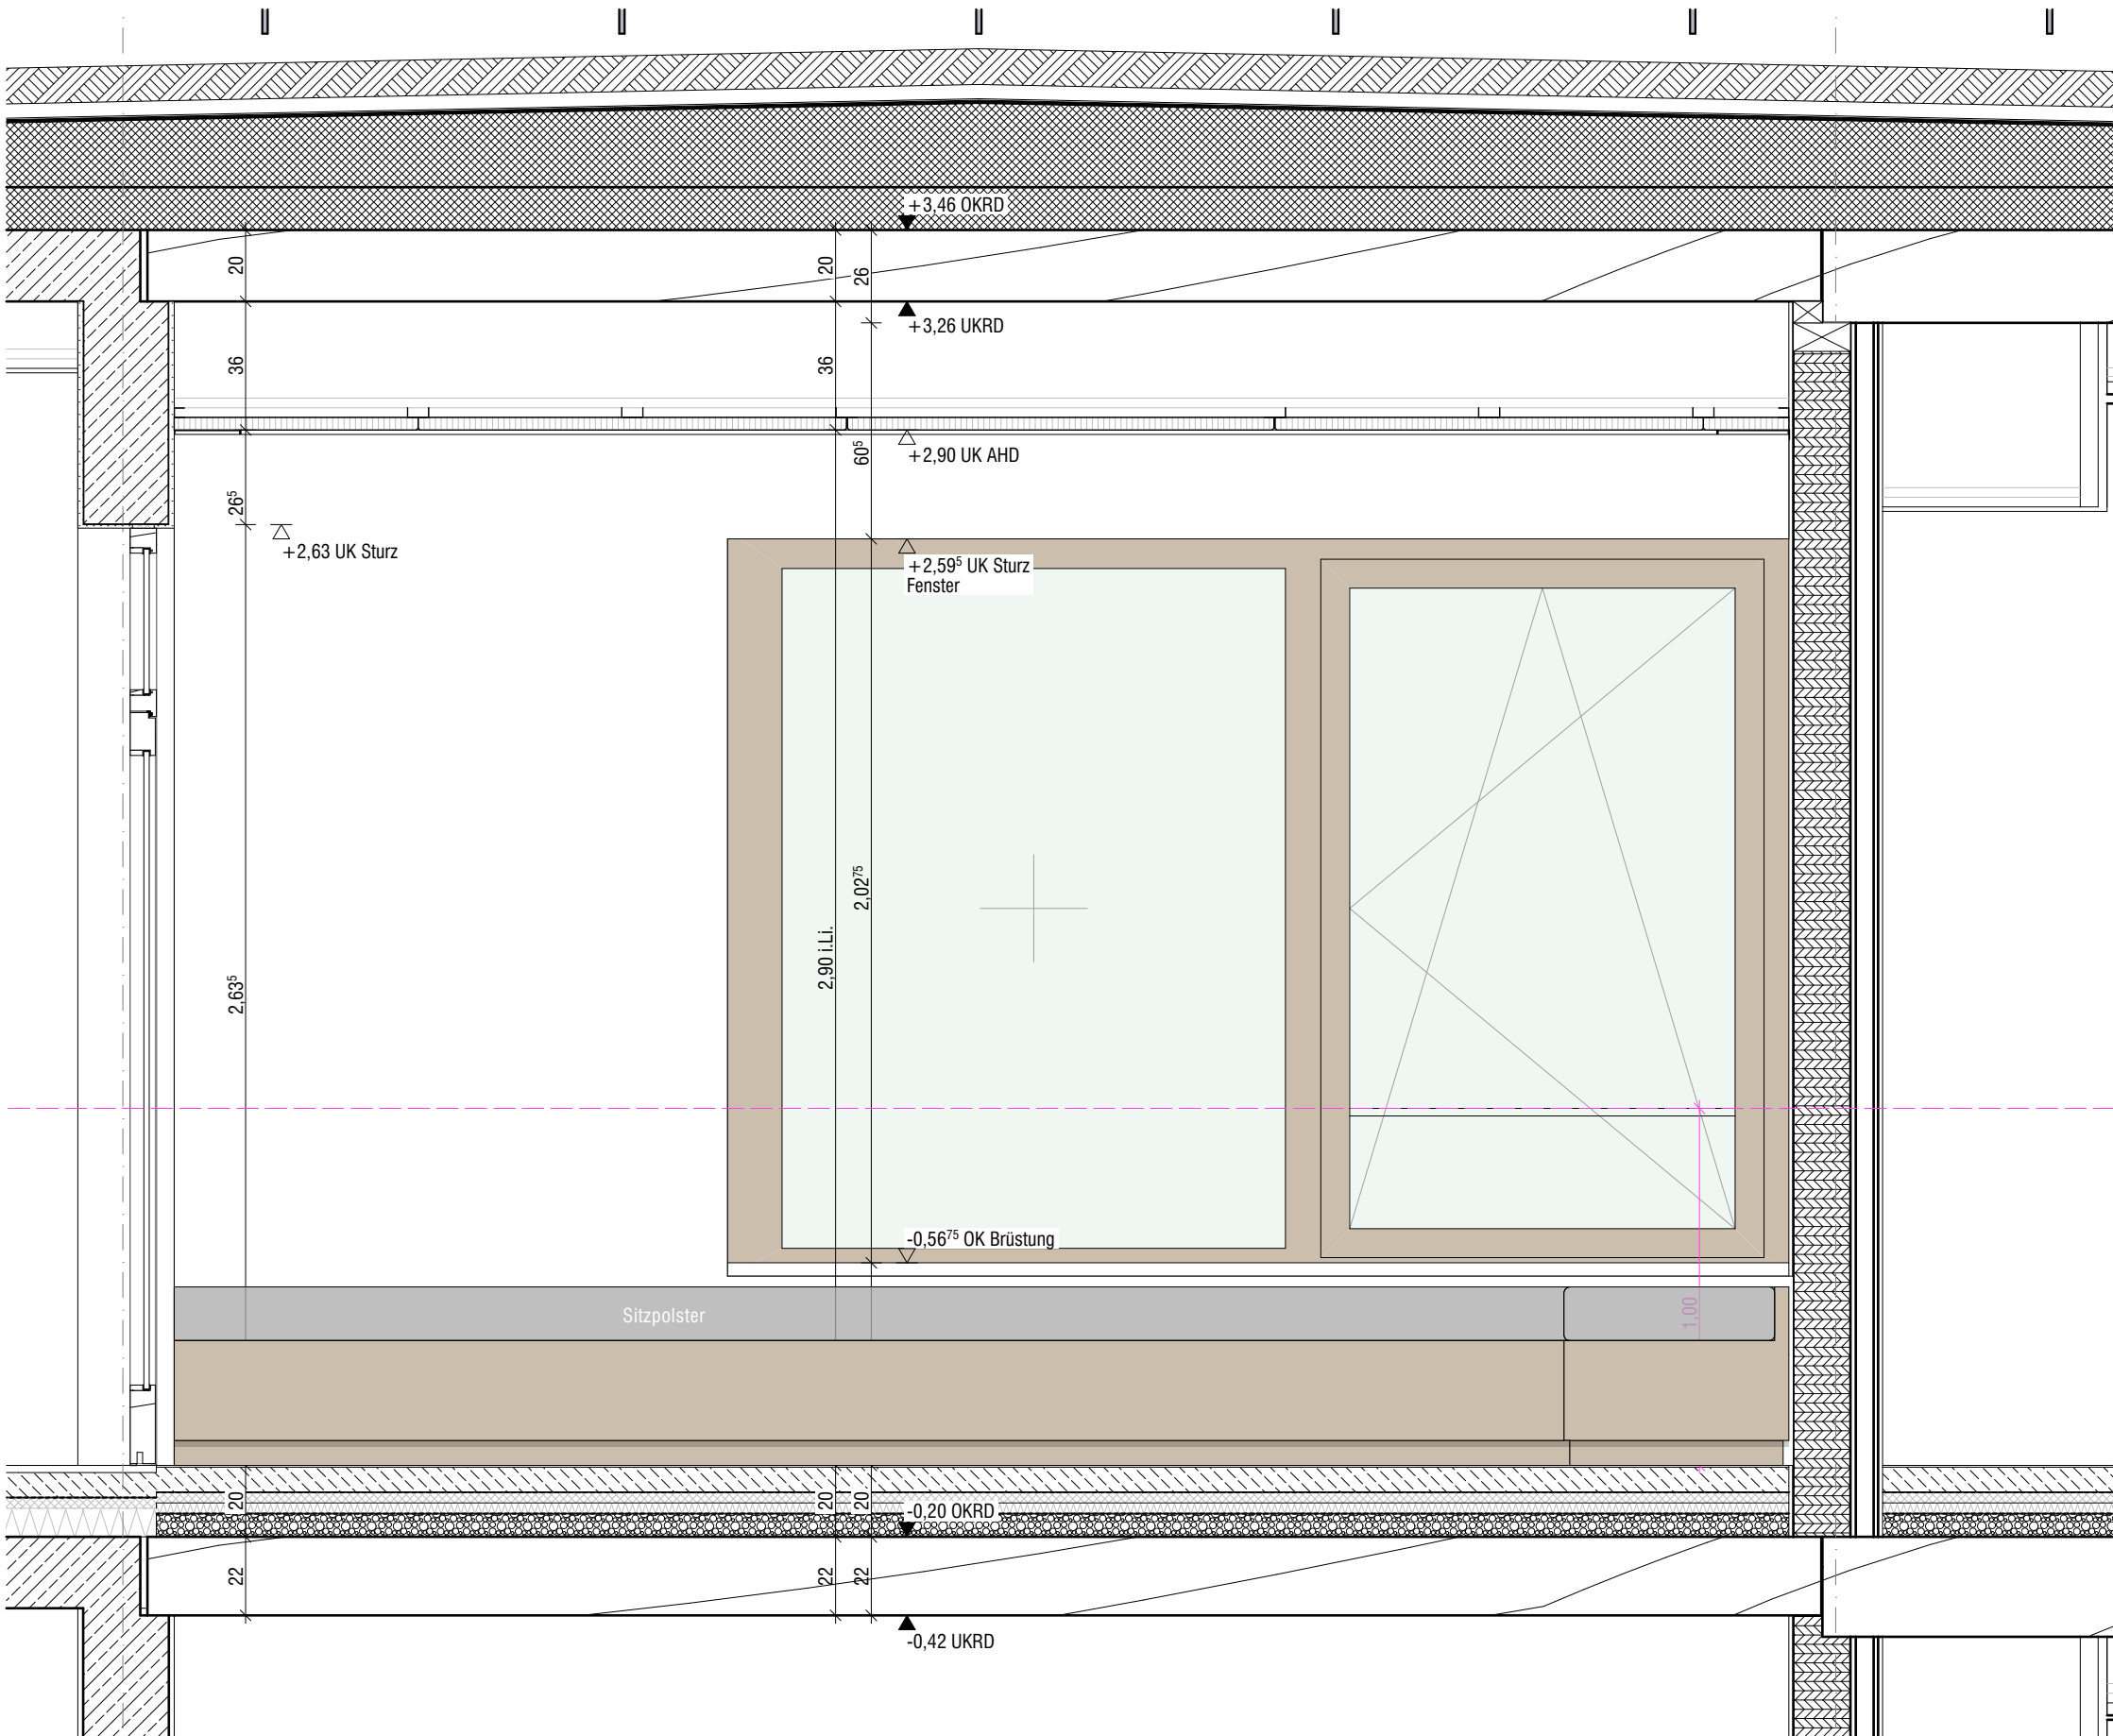

West

ALLE MAßE SIND AM BAU ZU PRÜFEN. ABWEICHUNGEN SIND ANZUZEIGEN!

Plannamen			WA Flur 1.110.11 W+O 1340 Innenwände		
Bauvorhaben			Erweiterungsneubau Gesamtschule Münster-West		
Bauort			Tilbecker Straße 26, 48169 Münster		
Bauherr			Stadt Münster, Amt für Immobilienmanagement Albersloher Weg 33 , 48155 Münster		
Projekt-Nr.:		Maßstab:		Plannummer incl. Index:	
24019		1:20		5_0_1340_35-	
Gez.:	Blattgr.:	Erstellung/Freigabe:		Status:	
MB		29.07.2026		VORABZUG	