




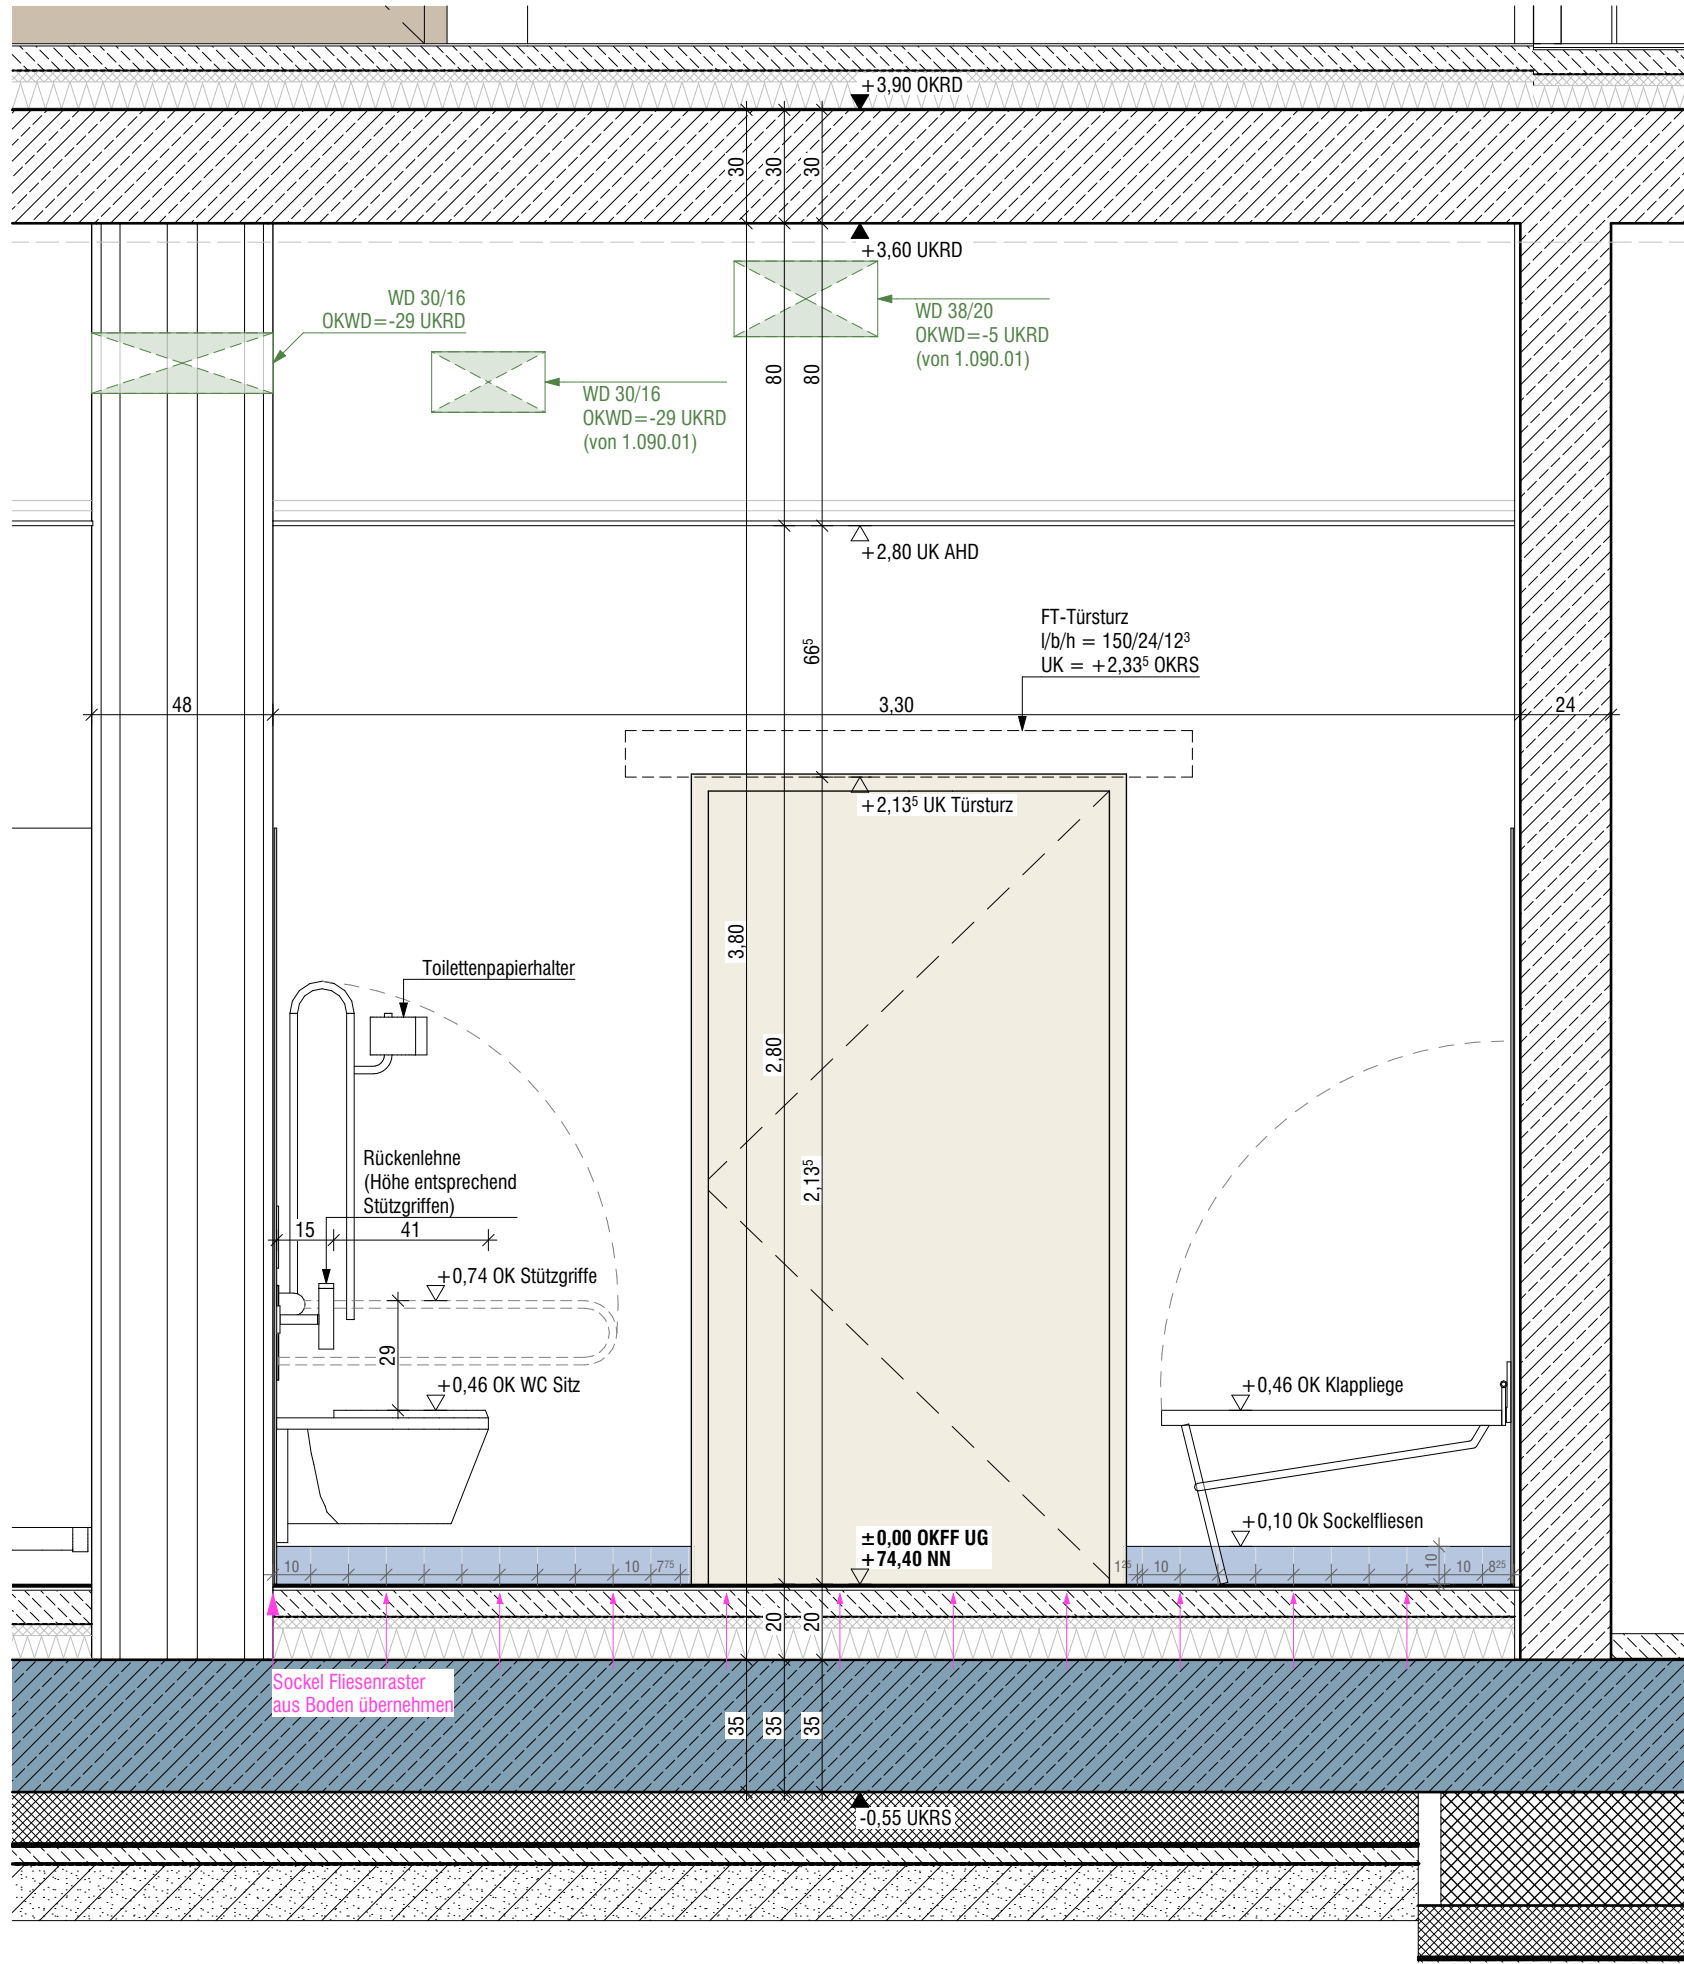



3-3

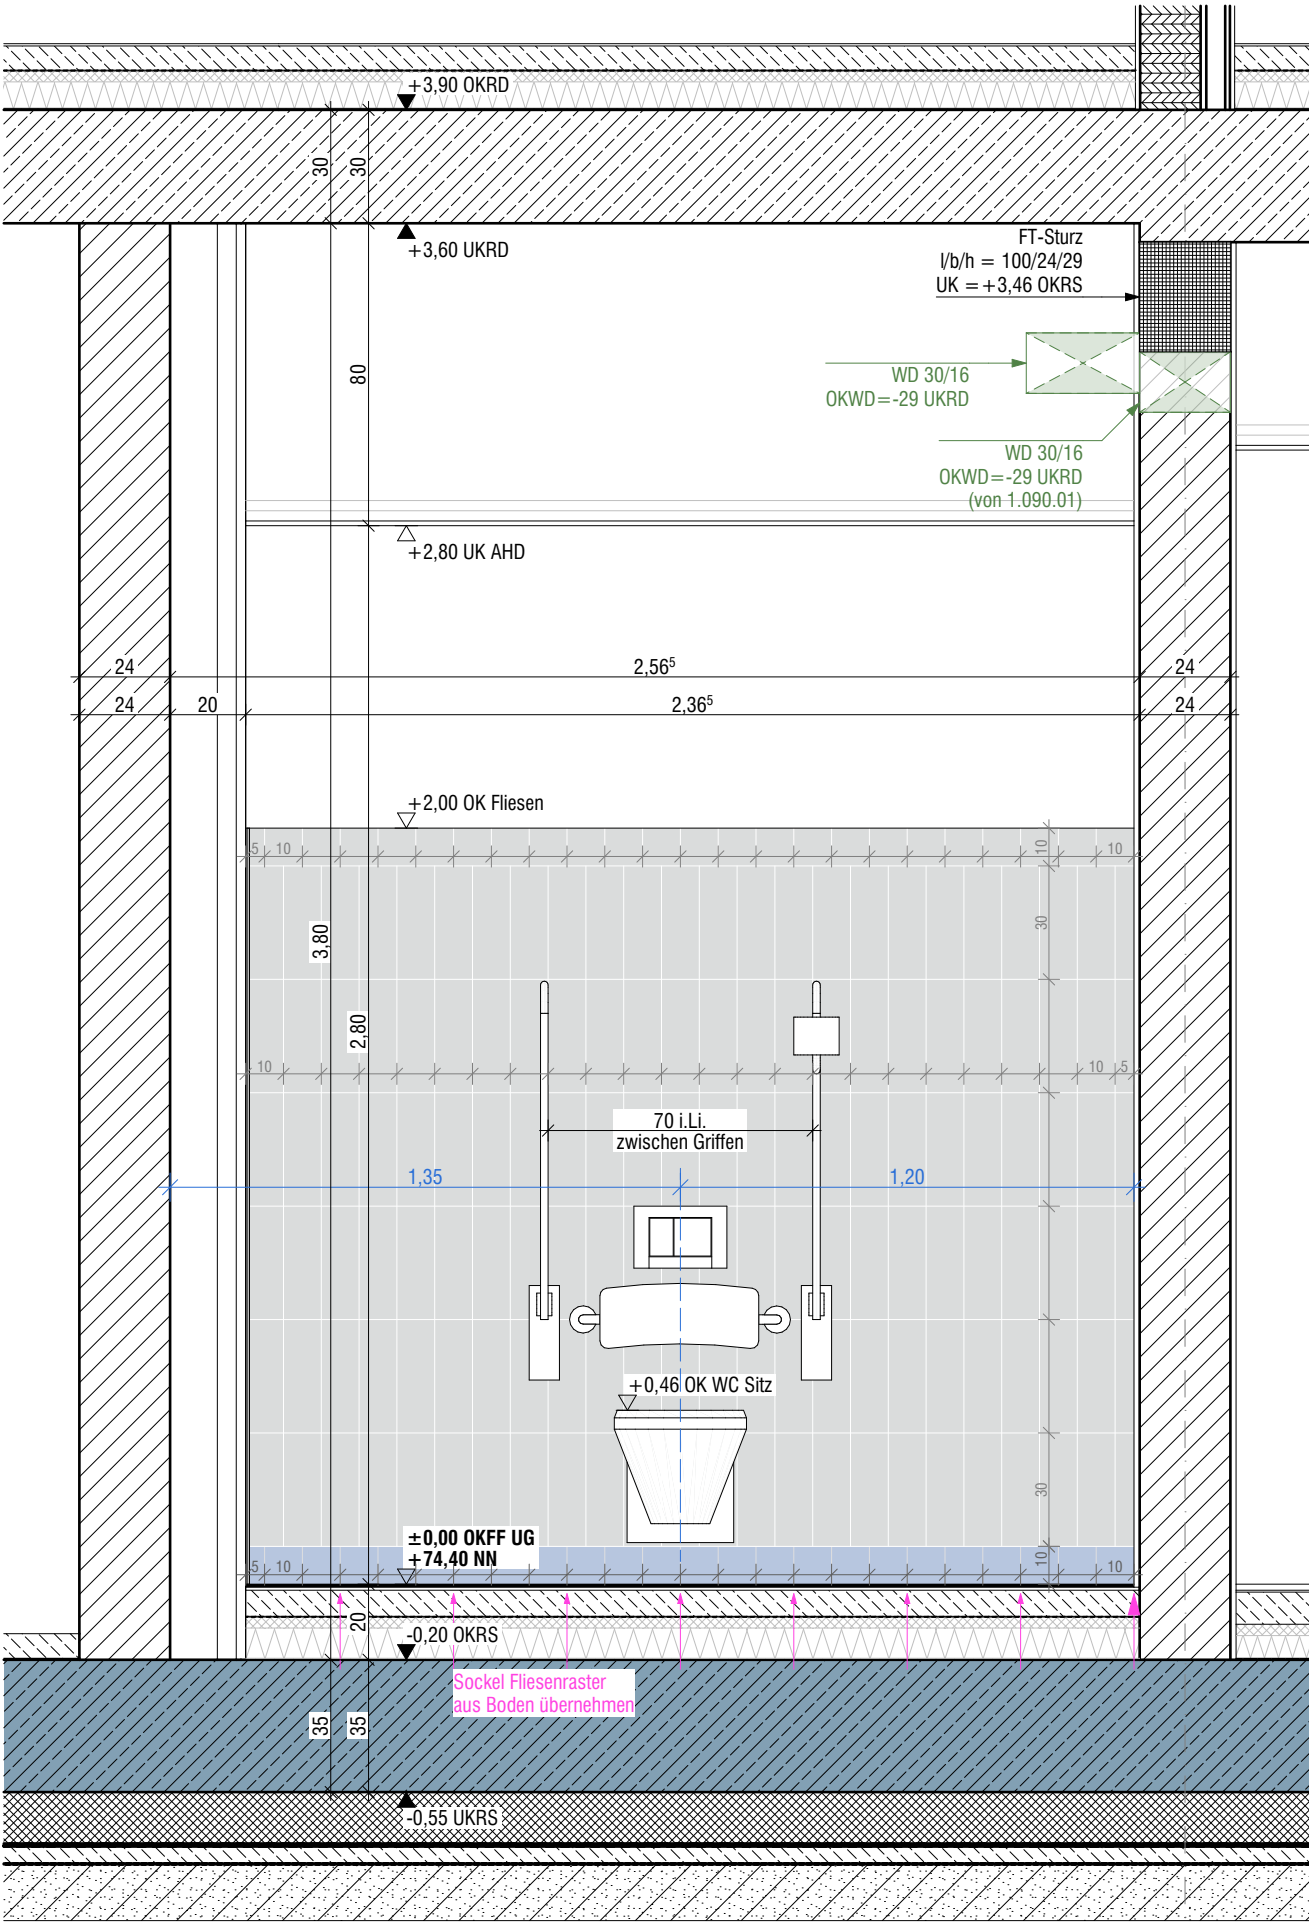

1-1

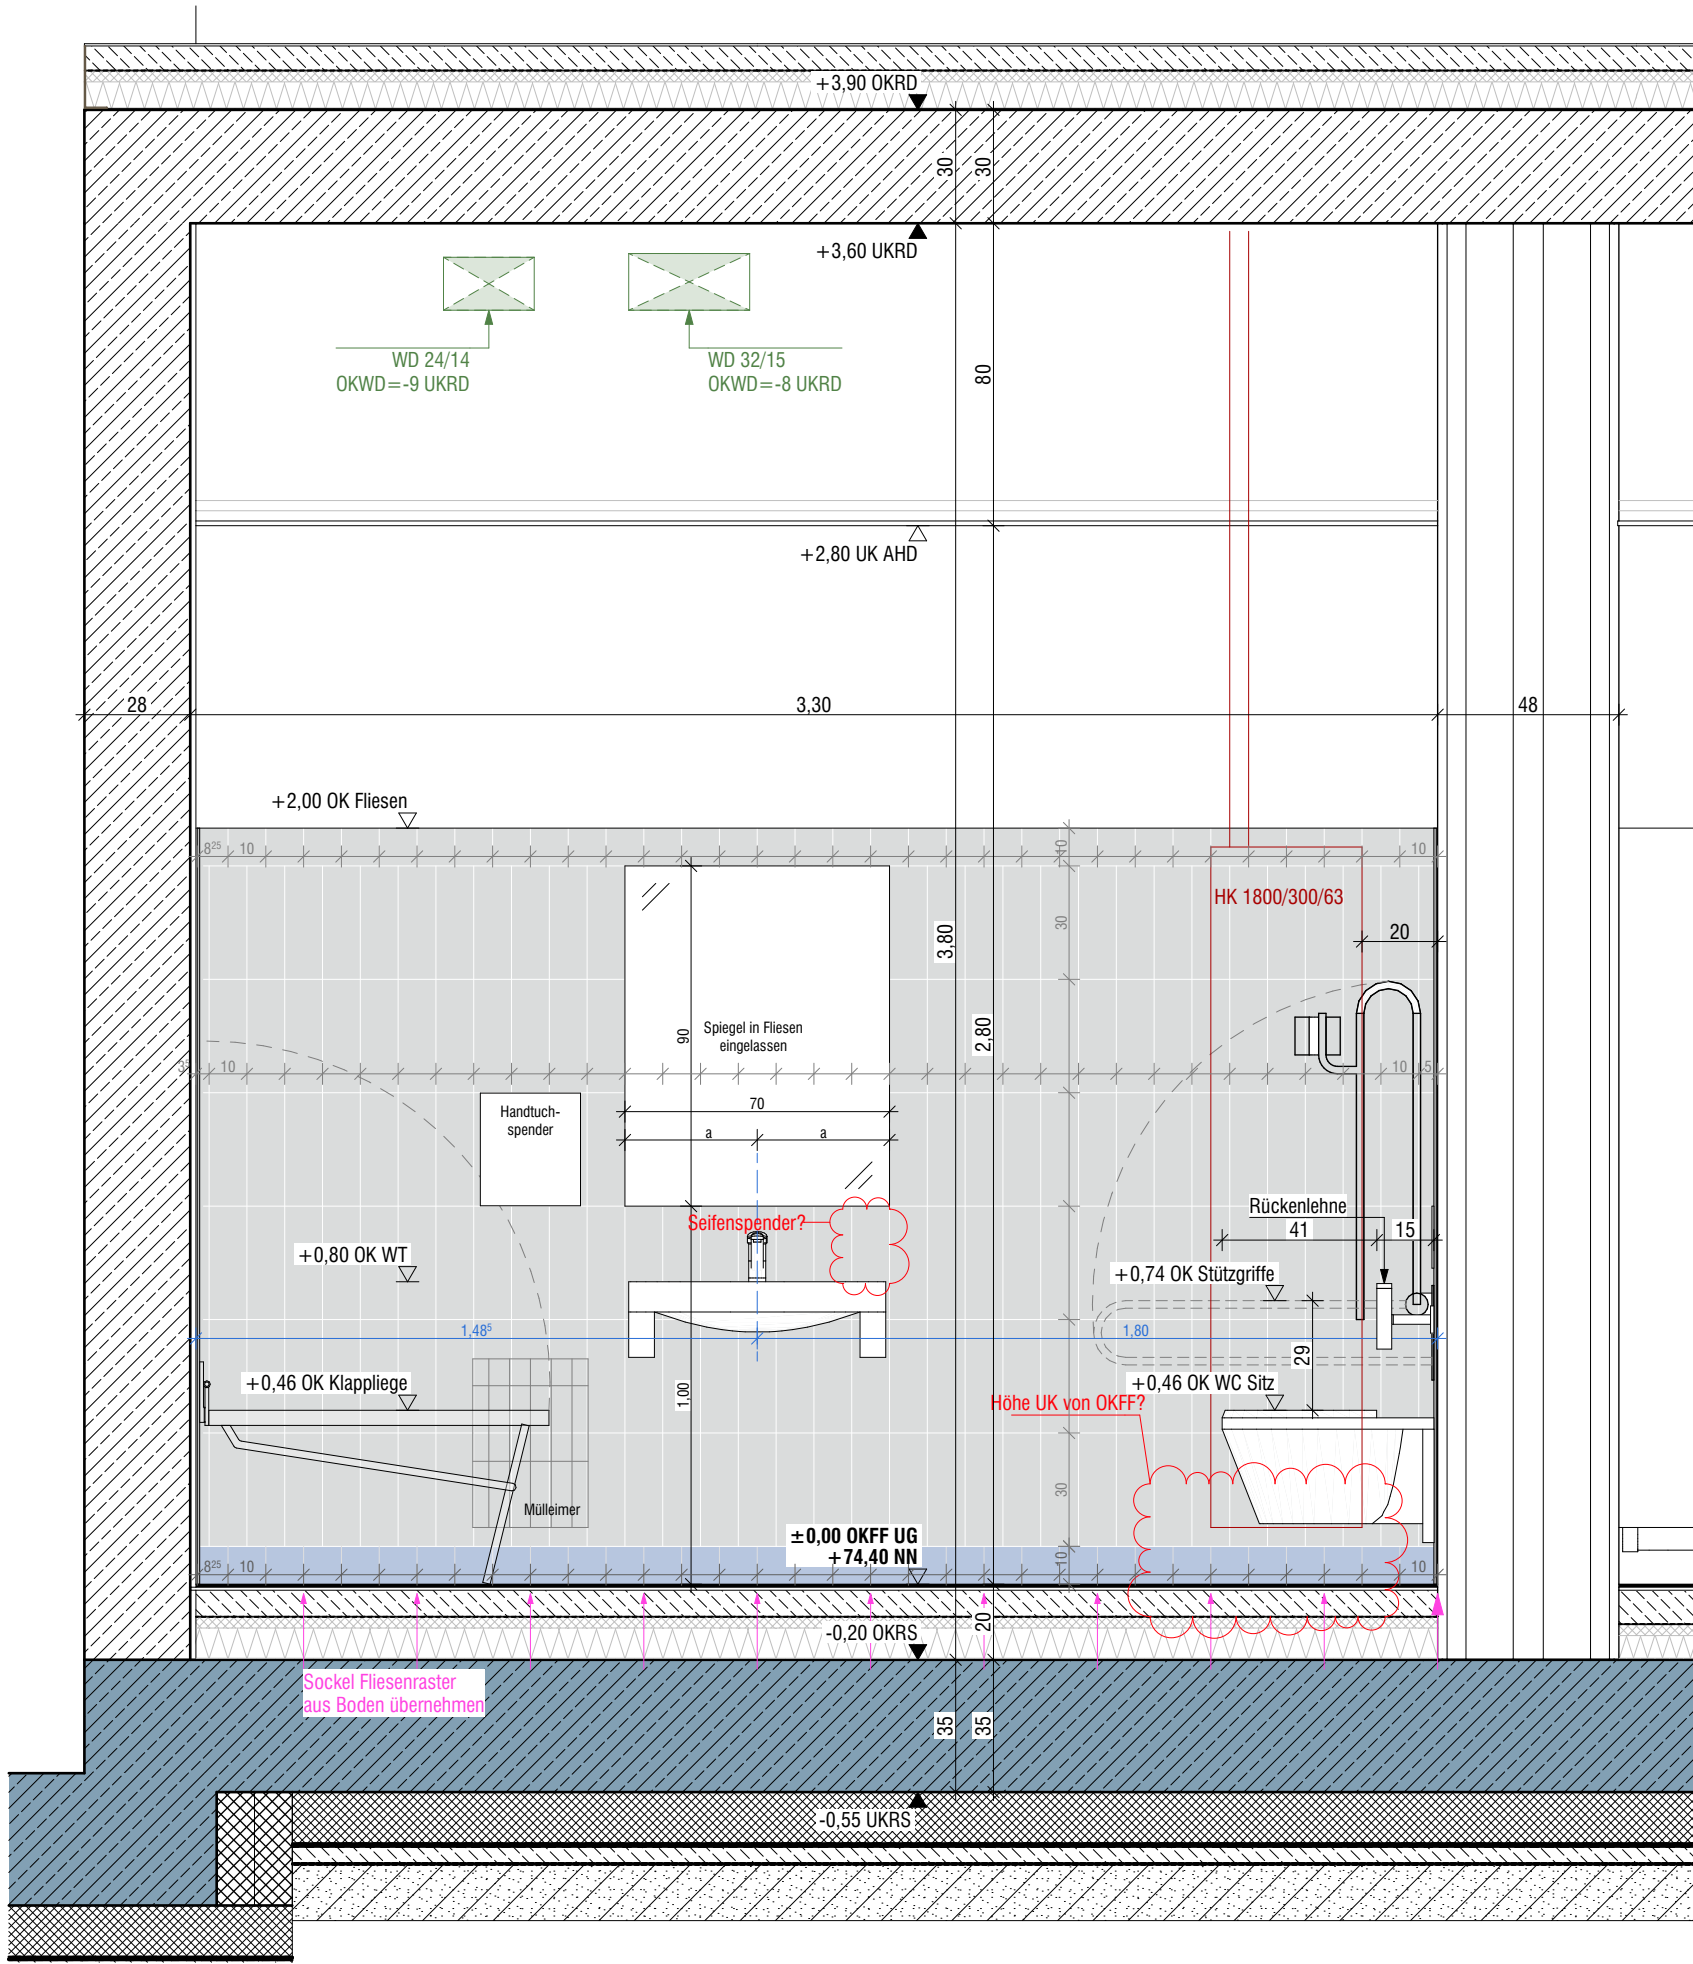

4-4

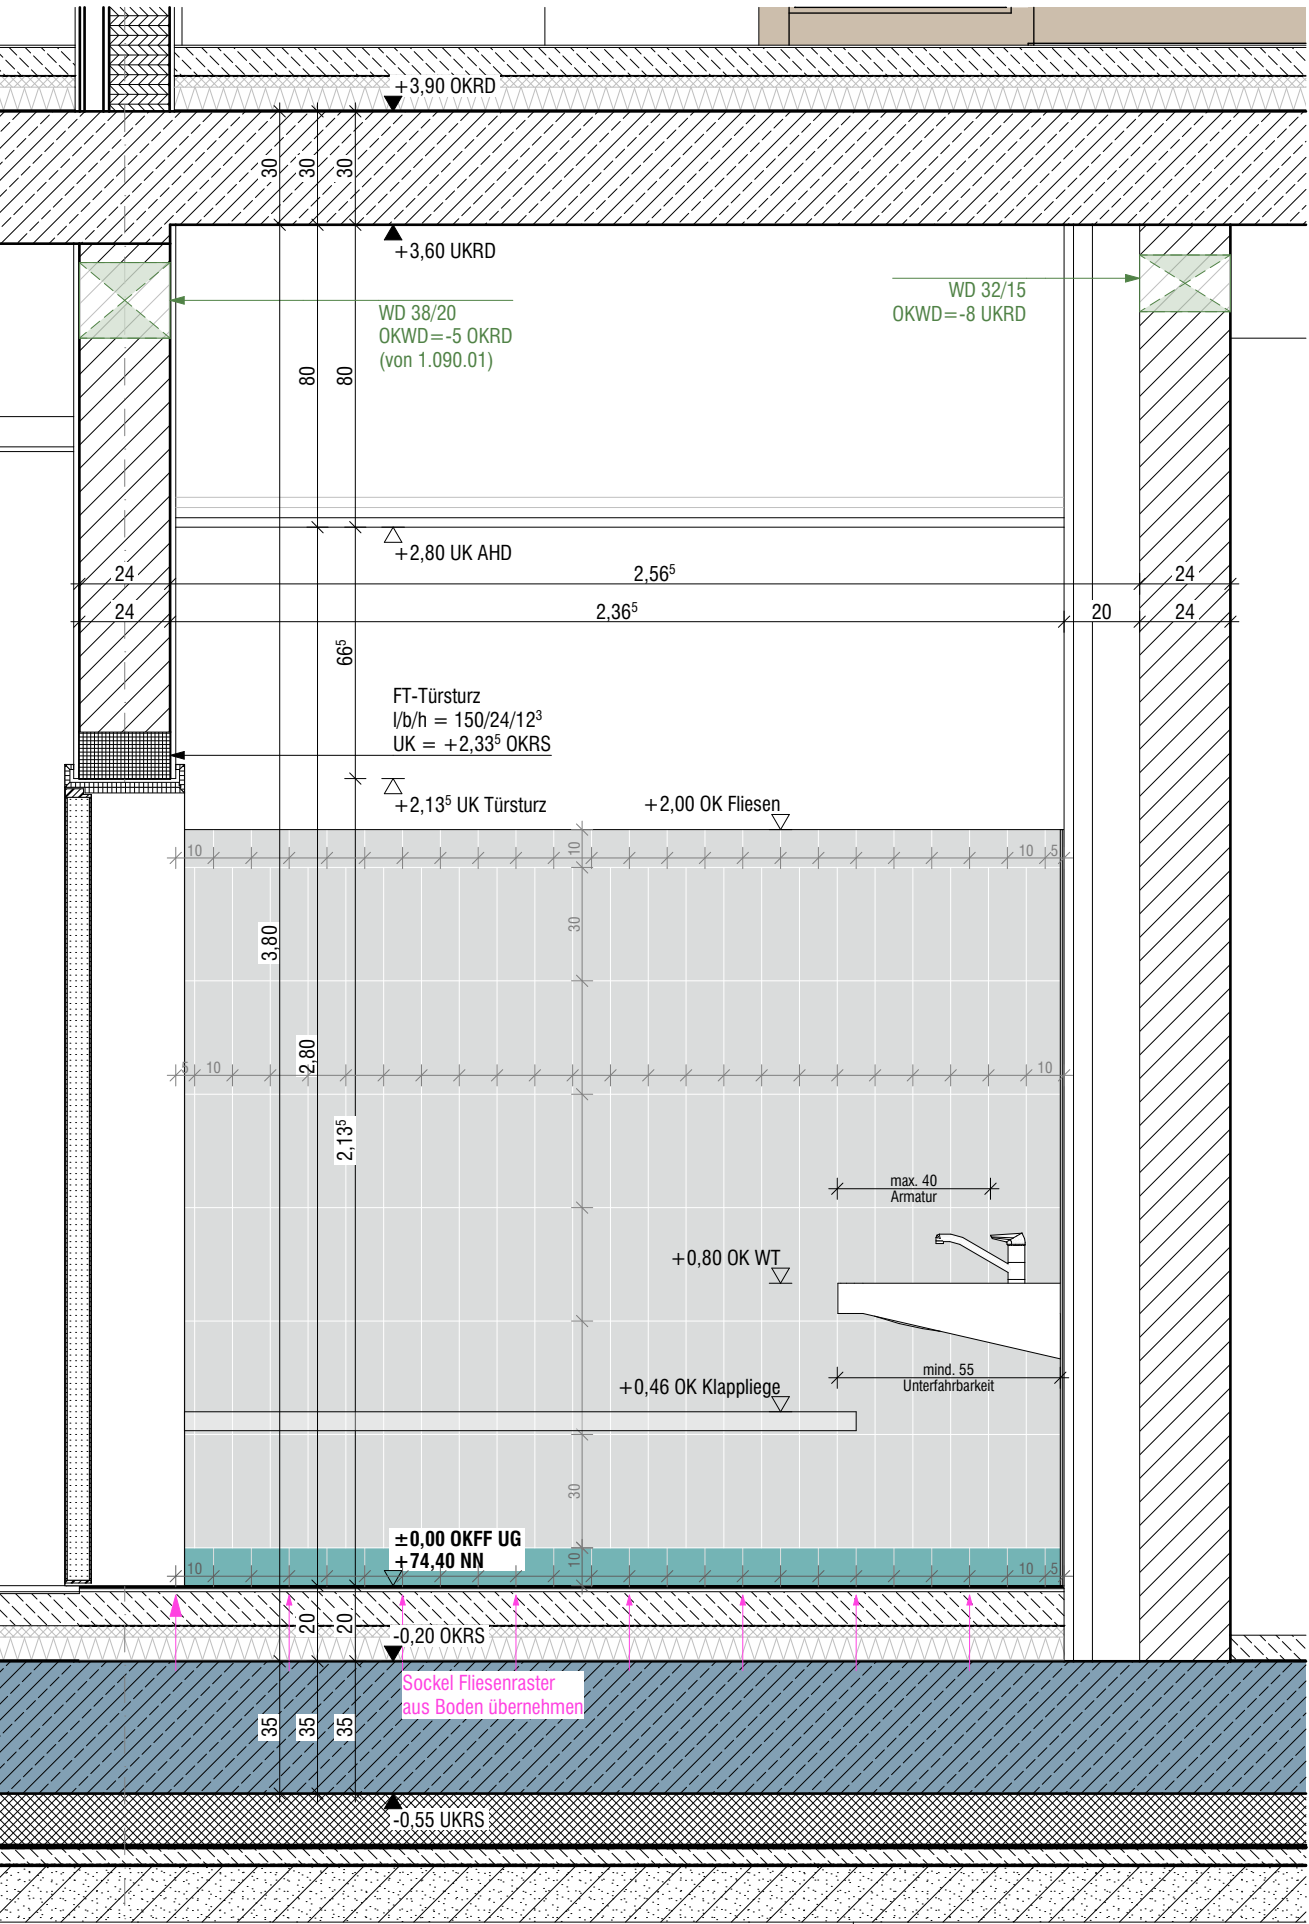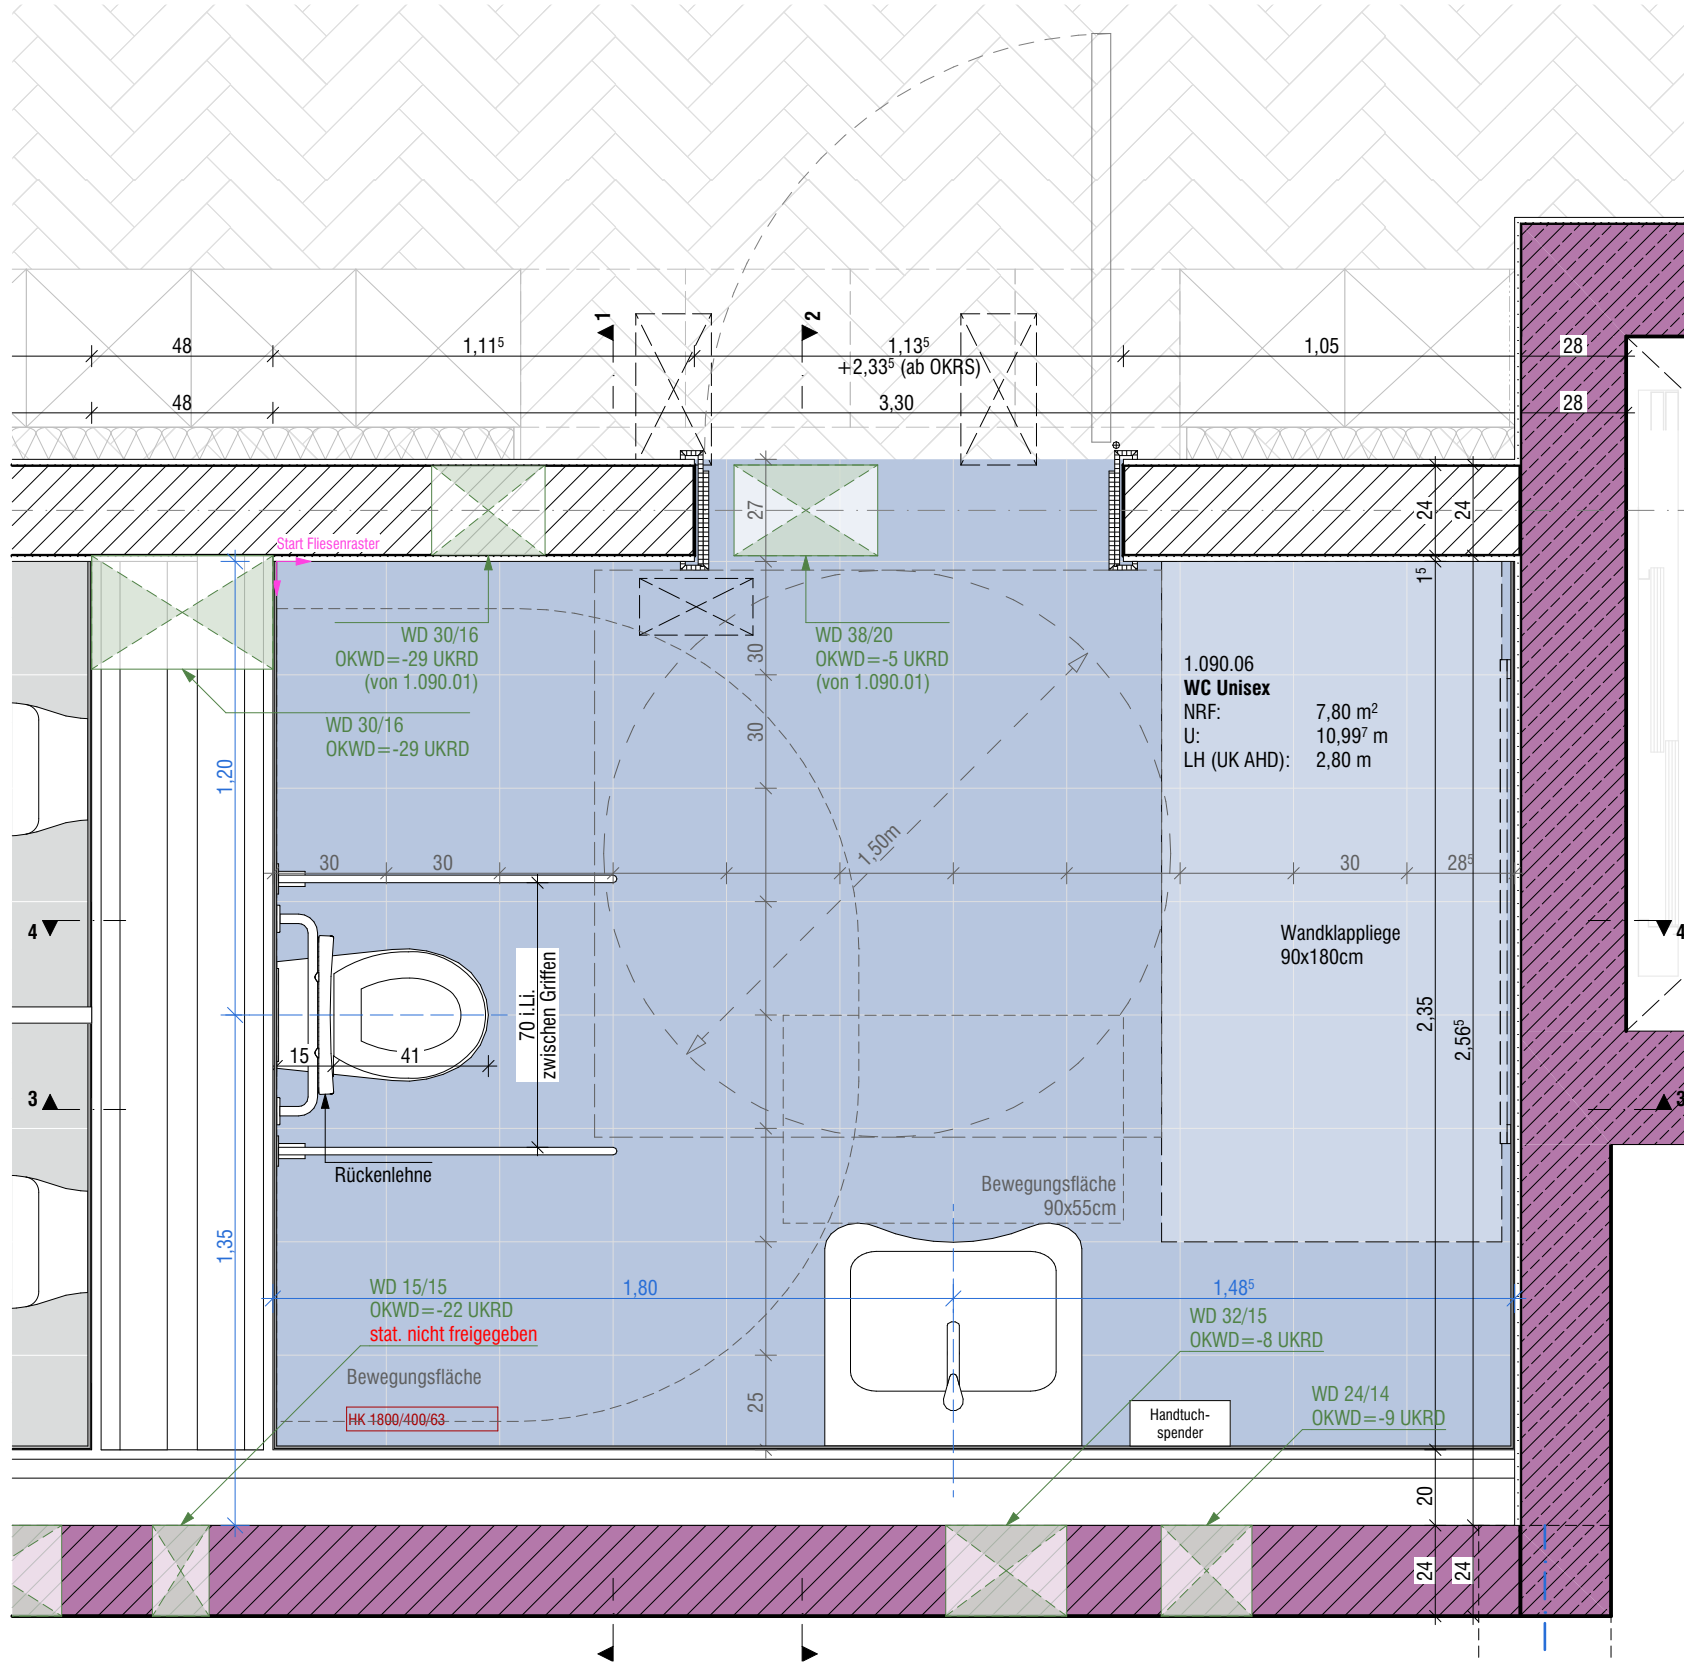

2-2

Bodenfliesen: 30x30cm
Sockelfliesen: 10x10cm
Wandfliesen: 10x30cm
Friesfliesen: 10x10cm

Fliese neutral (lichtgrau)
Fliese Türkisblau

WC UG barrierefrei
1.090.06

ALLE MAßE SIND AM BAU ZU PRÜFEN. ABWEICHUNGEN SIND ANZUZEIGEN!			
Planname	WC UG Barr. GR + AN 1340 Innenwände		
Bauvorhaben	Erweiterungsneubau Gesamtschule Münster-West		
Bauort	Tilbecker Straße 26, 48169 Münster		
Bauherr	Stadt Münster, Amt für Immobilienmanagement Albersloher Weg 33, 48155 Münster		
Projekt-Nr.:	24019	Maßstab:	1:20
Gez.:	MB	Blattg.:	Erstellung Freigabe: 29.07.2026
		Plannummer incl. Index:	5_0_1340_43-
		Status:	VORABZUG