




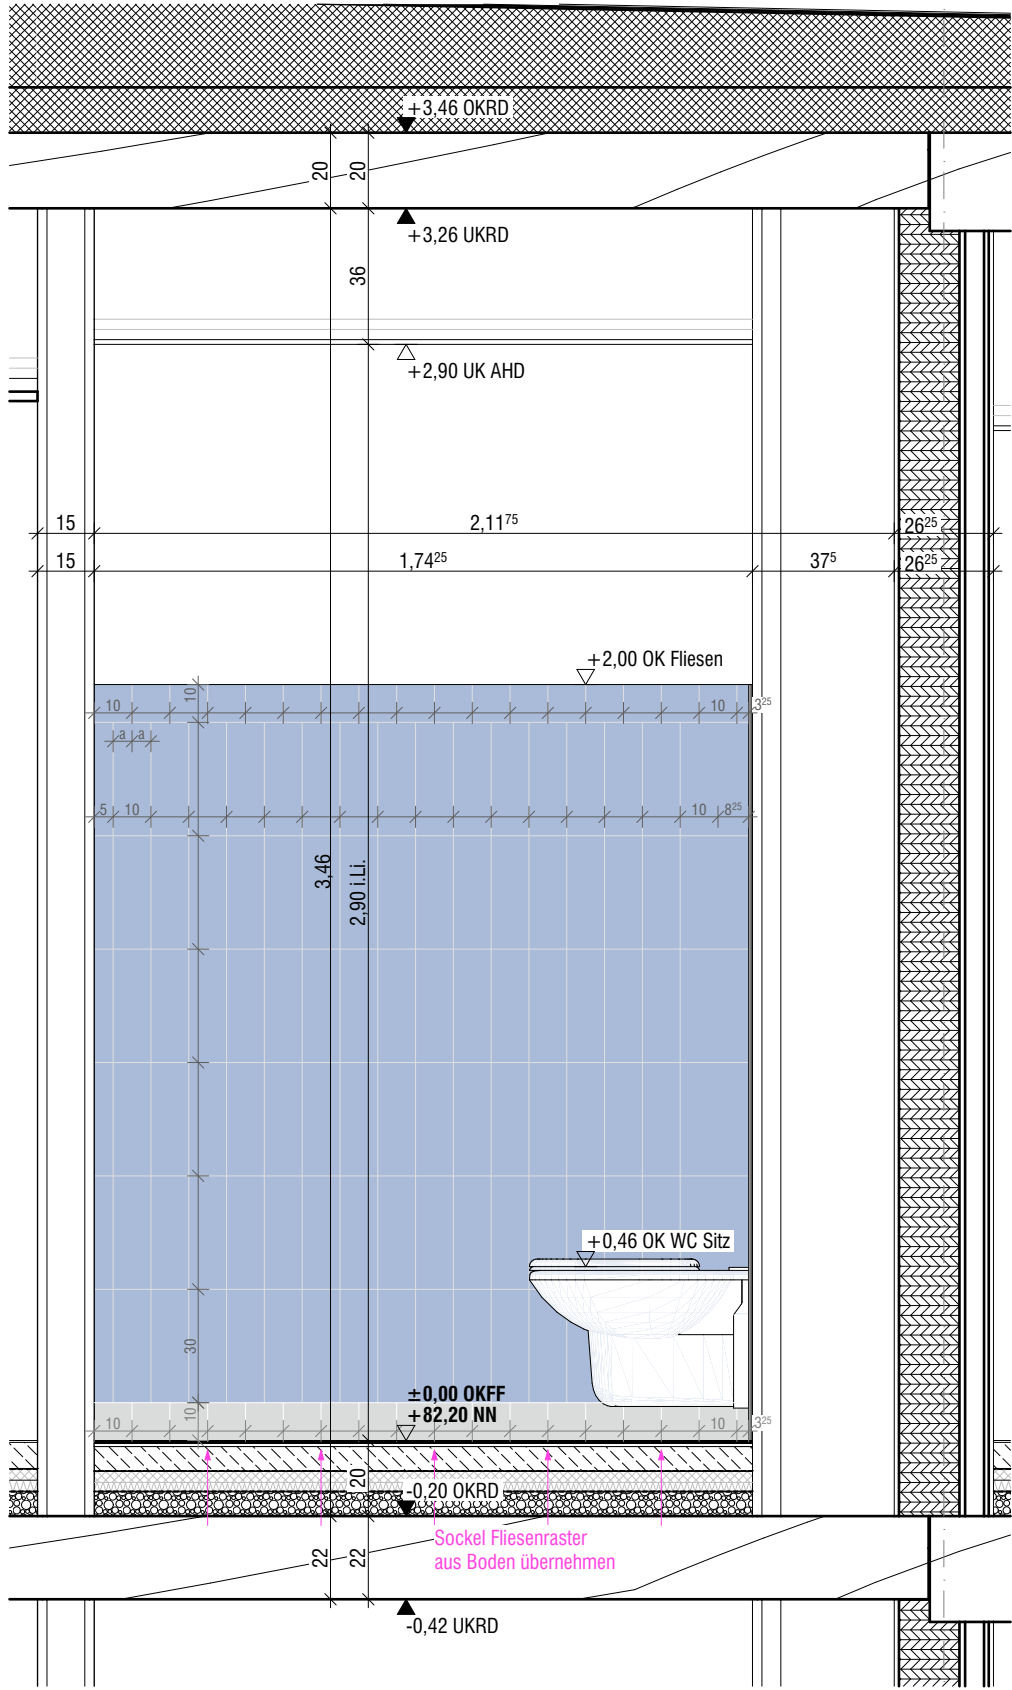


1-1

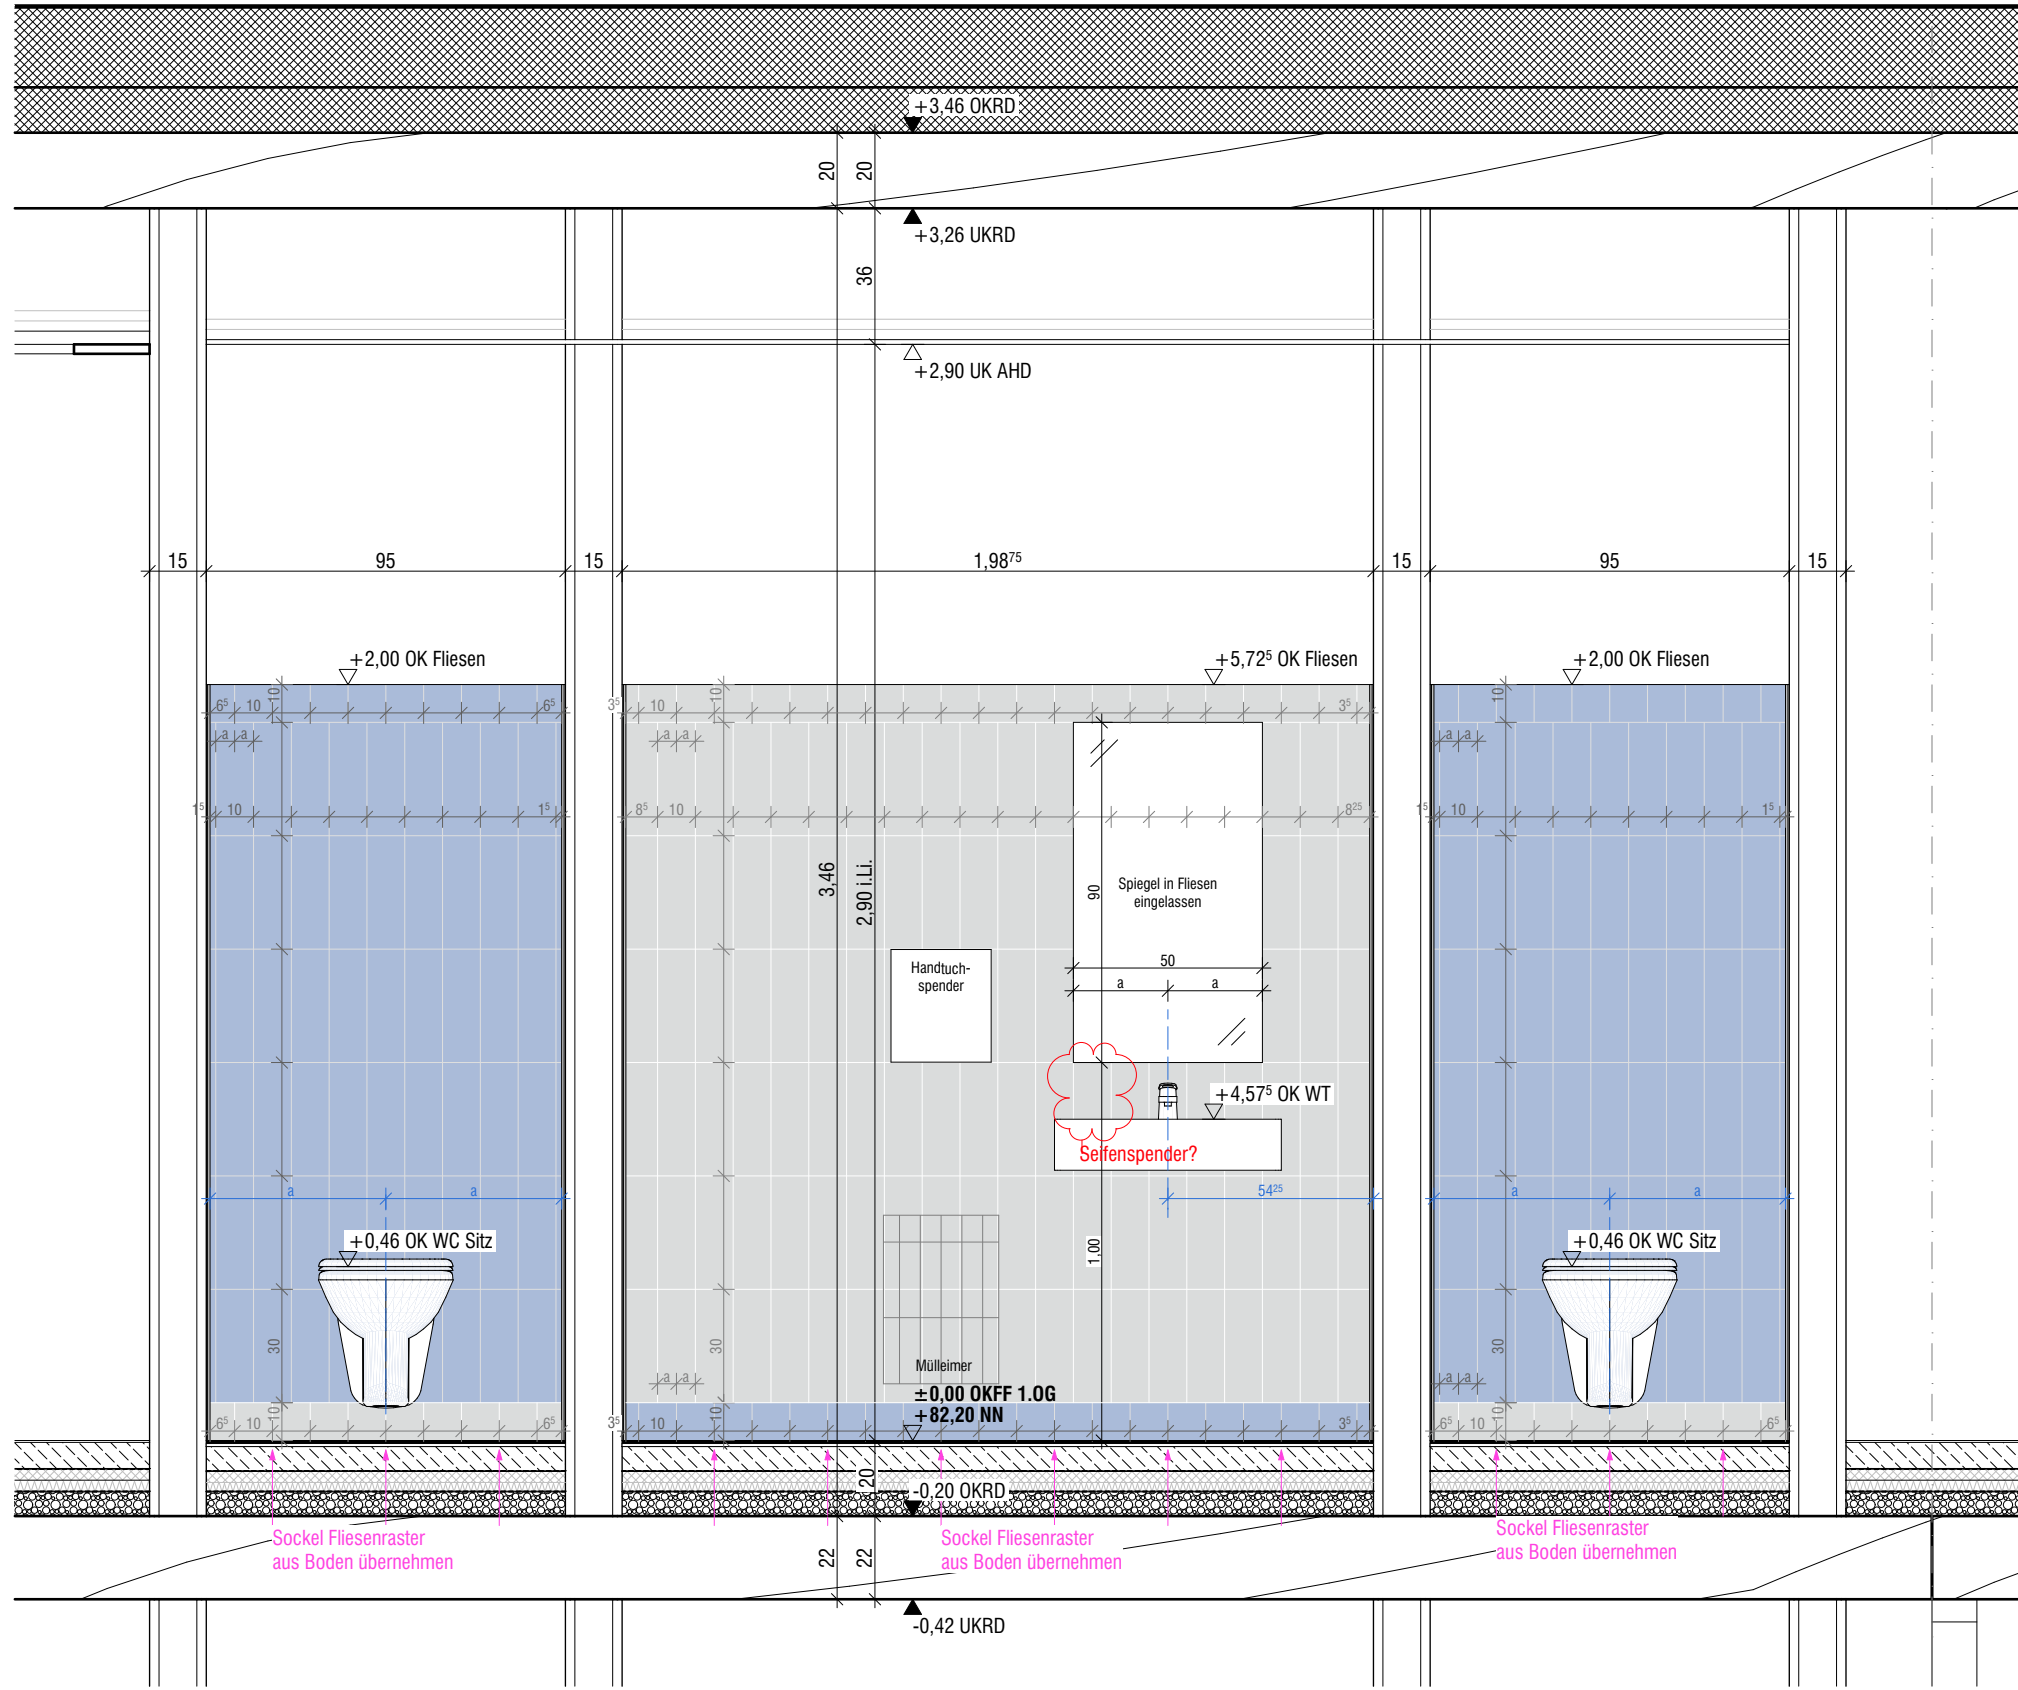

7-7

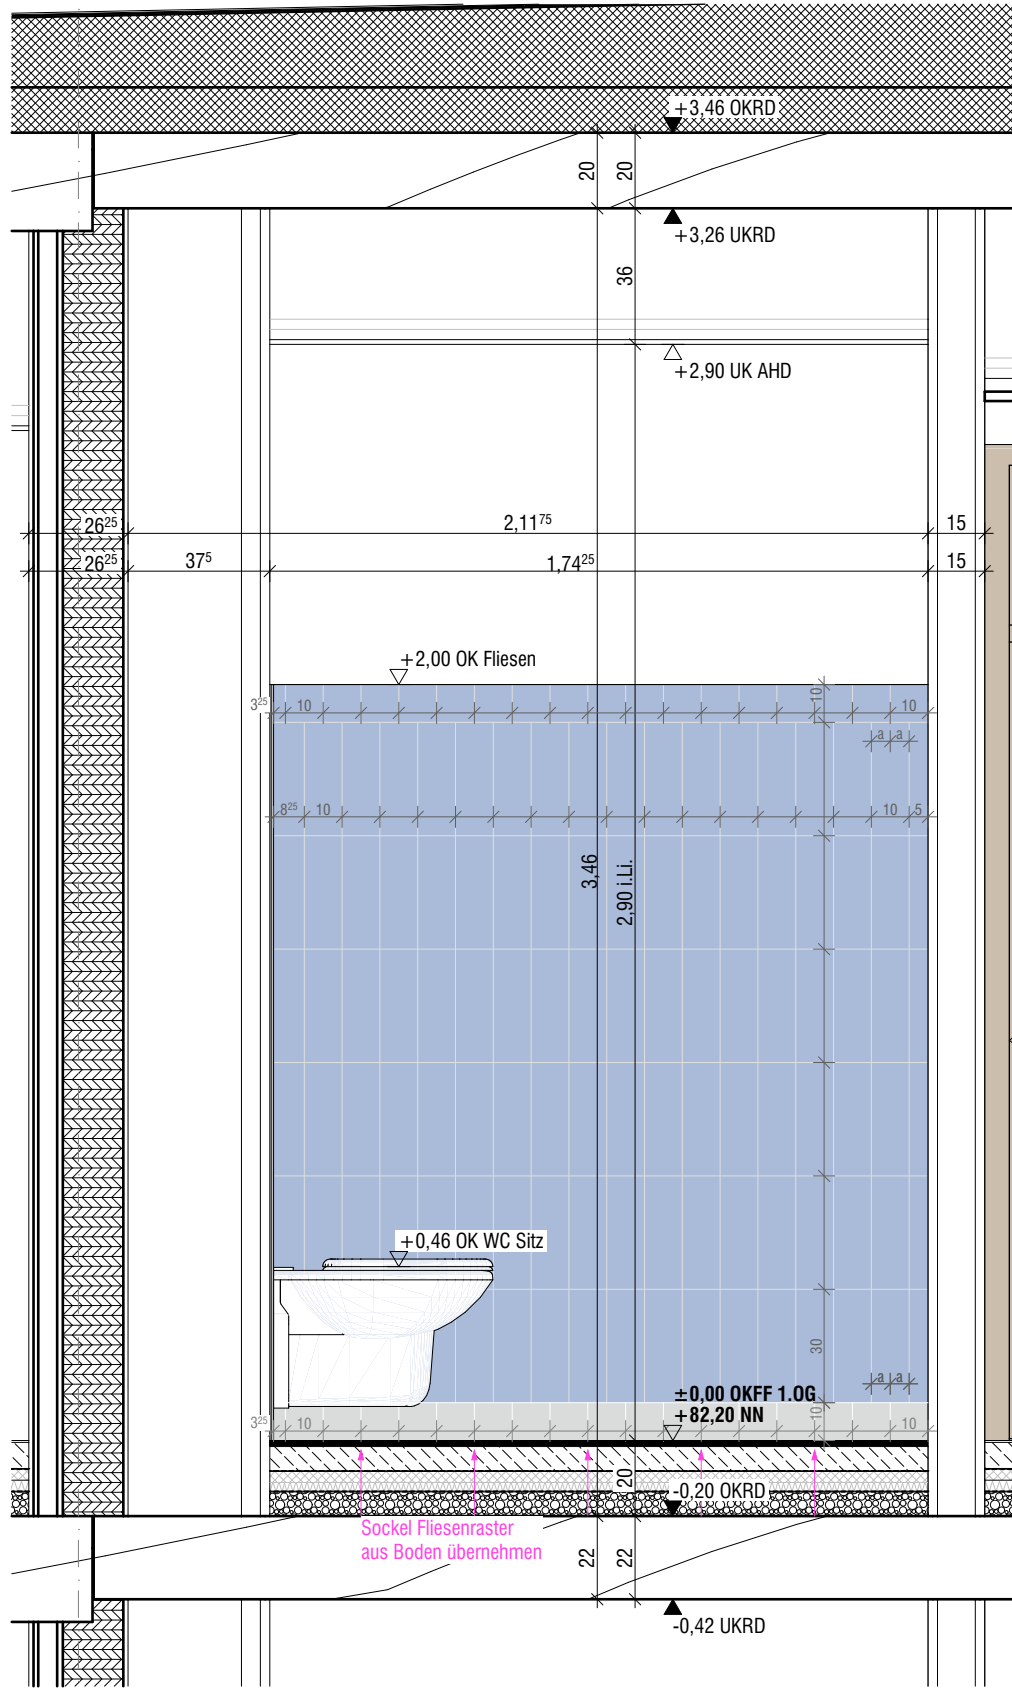

6-6

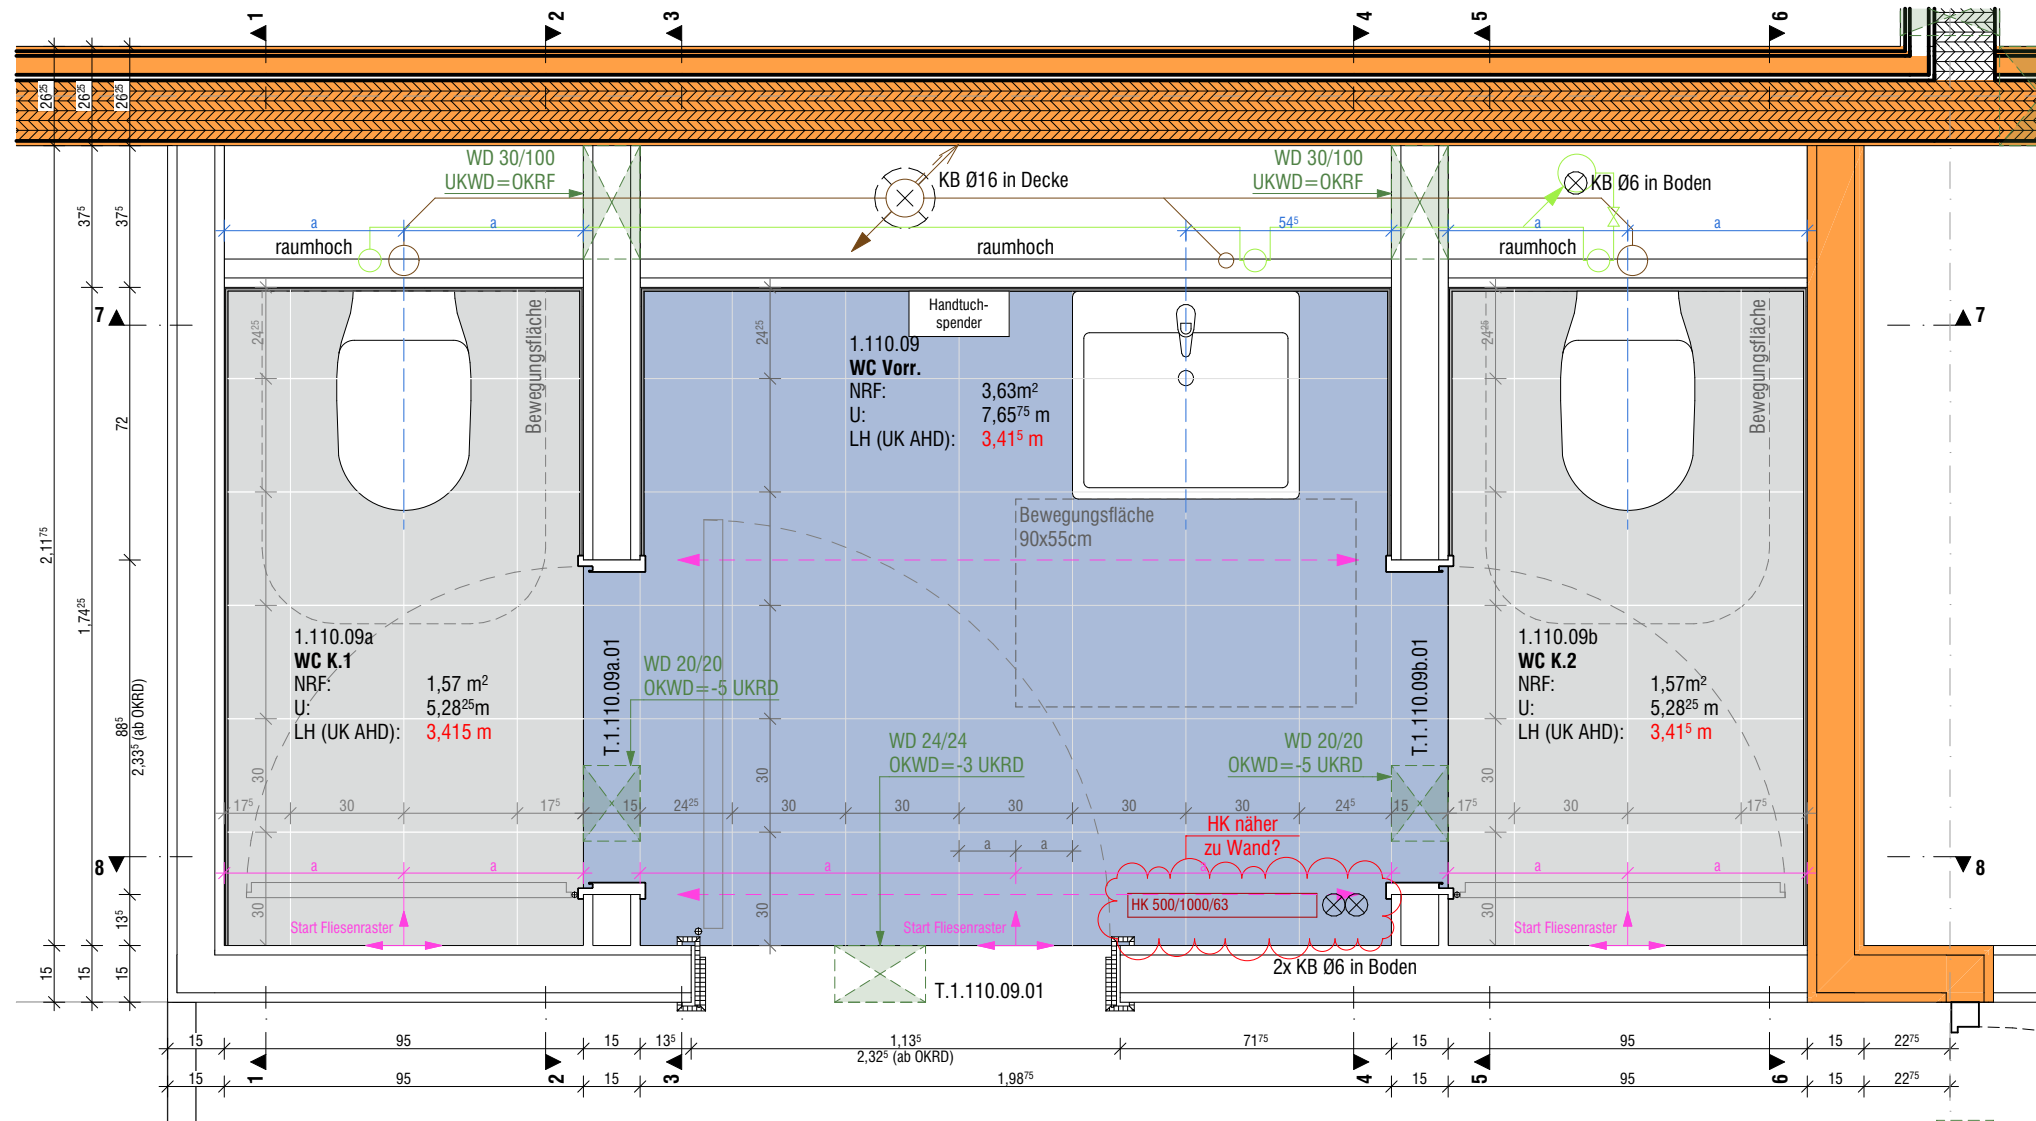

Bodenfliesen: 30x30cm
Sockelfliesen: 10x10cm
Wandfliesen: 10x30cm
Friesfliesen: 10x10cm

Fliese neutral (lichtgrau)
Fliese Pastellblau

WC EG
1.100.09+09a+09b

ALLE MAßE SIND AM BAU ZU PRÜFEN. ABWEICHUNGEN SIND ANZUZEIGEN!

Planname	WC 1.0G GR + AN 1+7+6 1340 Innenwände	
Bauvorhaben	Erweiterungsneubau Gesamtschule Münster-West	
Bauort	Tilbecker Straße 26, 48169 Münster	
Bauherr	Stadt Münster, Amt für Immobilienmanagement Albersloher Weg 33, 48155 Münster	
Projekt-Nr.: 24019	Maßstab: 1:20	Plannummer incl. Index: 5_0_1340_47-
Gez.: MB	Blattgr.: Erstellung/Freigabe: 29.07.2026	Status: VORABZUG