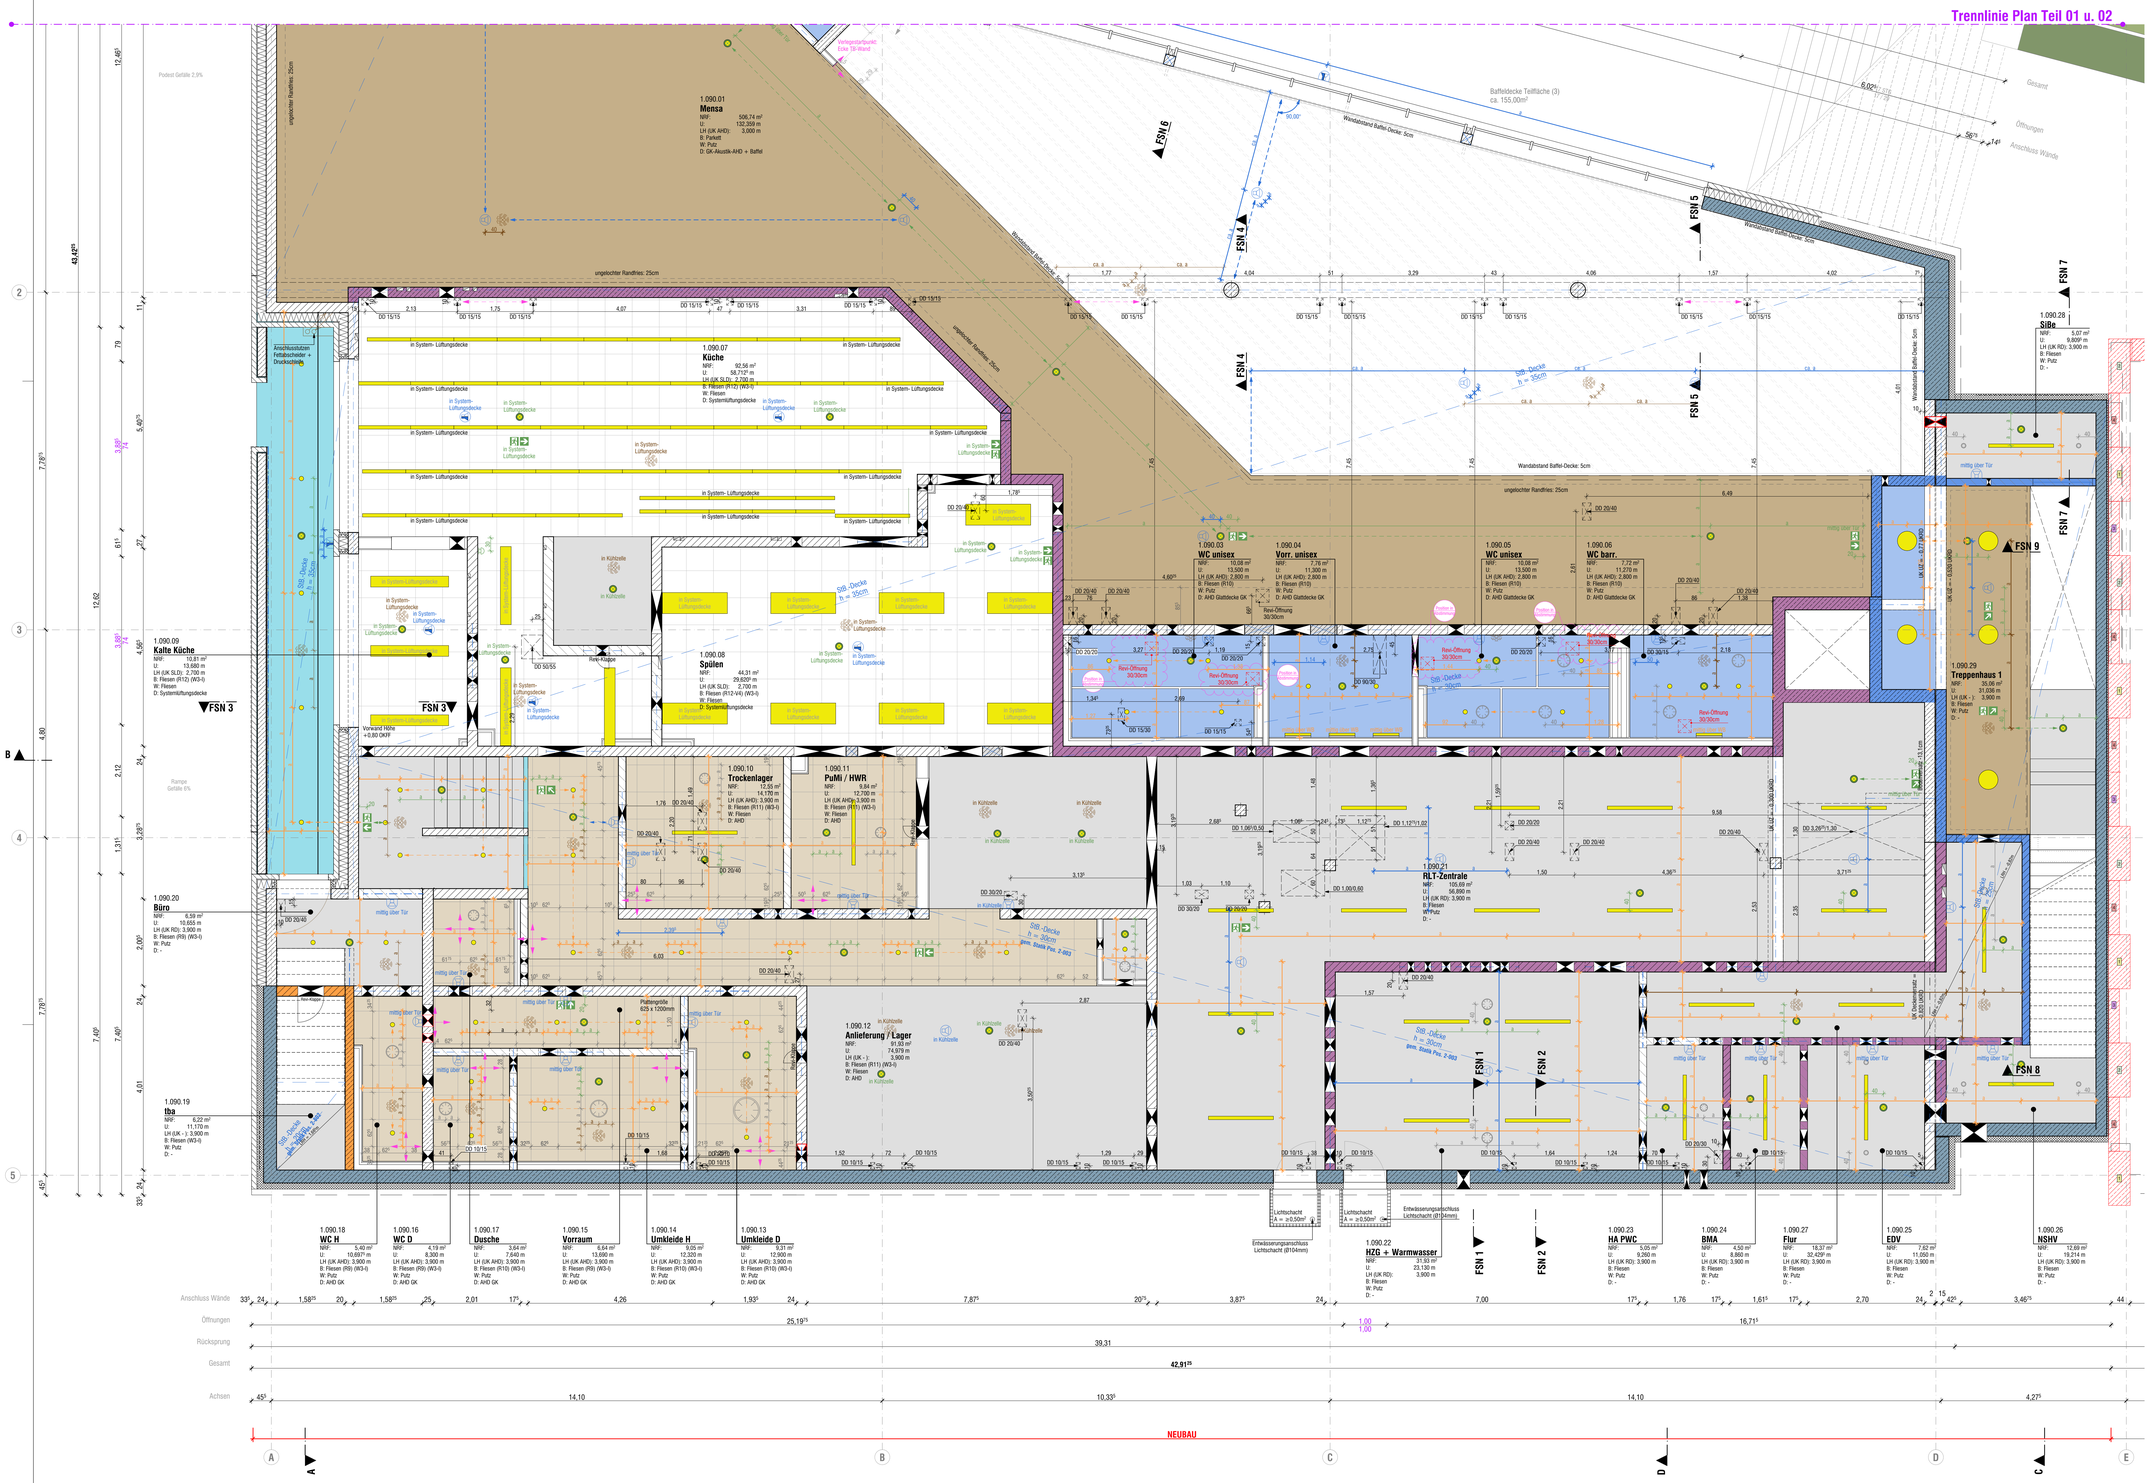

LEGENDE

HINWEISE

ALLE MAßE SIND ROHBAUMAßE UND AM BAU ZU PRÜFEN !

EINTRAGUNGEN IN DEN GRUNDRISS-, SCHNITT, ANSICHT- UND DETAILZEICHNUNGEN SIND ZU BEACHTEN !

DIE WERKPLÄNE SIND NUR GÜLTIG IN VERBINDUNG MIT
- DEN AUSFÜHRUNGSPLÄNEN STATIK
- DEN AUSFÜHRUNGSPLÄNEN TECHNISCHE AUSRÜSTUNG (TA)
- DEM BAUGRUNDGUTACHTEN
- DEM GÜLTIGEN BRANDSCHUTZKONZEPT (BSK)
- DEN GÜLTIGEN SCHALL- UND WÄRMESCHUTZNACHWEISEN

MAßABWEICHUNGEN, UNSTIMMIGKEITEN UND ABWEICHUNGEN UNTEREINANDER UND ZU DEN WERKPLÄNEN SIND DER BAULEITUNG ANZUZEIGEN UND MIT DIESER ABZUSTIMMEN!

DER AN HAT DIE PLÄNE, SOWEIT ES ZUR ORDNUNGSGEMÄßEN VERTRAGSERFÜLLUNG GEHÖRT, AUF ETWAIGE UNSTIMMIGKEITEN ZU ÜBERPRÜFEN UND AUF VERMUTETE ODER ENTDECKTE MÄNGEL HINZUWEISEN (VOB/B).

ALLE ARBEITEN SIND ENTSPRECHEND DEN GELTENDEN NORMEN, RICHTLINIEN UND REGELN DER TECHNIK AUSZUFÜHREN.

DECKENSPIEGEL / DECKENMATERIALIEN

SIGNATUR	BESCHREIBUNG	SIGNATUR	BESCHREIBUNG
	Stb.-Decke gespachtelt und gestrichen | nicht abgehangen oder BSD-Decke | nicht abgehangen		GK-Akustik-Lochdecke Lochung: D 12/25 Vlies: rückseitig, schwarz Dämmung: 20 mm
	Holzwollplatten-Decke		doppelte GK-Akustik-Lochdecke **Brandschutz F30** mit Beanspruchung von unten/von oben/von oben + unten obere Lage: ??? Dämmung: ??? Vlies: ??? untere Lage/Lochung: ???
	glatte GK-Decke / (Randfries glatt)		doppelte GK-Akustik-Lochdecke **Brandschutz F90** mit Beanspruchung von unten/von oben/von oben + unten obere Lage: ??? Dämmung: ??? Vlies: ??? untere Lage/Lochung: ???
	glatte GK-Decke | Brandschutz F30		Hygieneraster - Akustik Raster: 62⁴⁵/62⁴ cm Dessin: ??? Unterkonstruktion: Stahlblech, verzinkt Profilbreite: 24 mm Kantenausbildung: gerade, rechtwinklig
	glatte GK-Decke | Brandschutz F90		Systemlüftungsdecke ACHTUNG! Deckenplanung der Systemlüftungsdecke erfolgt durch den Fachplaner.
	glatte GK-Decke | Feuchtraumplatte		Deckenverstärkung
	GK-Decke | Sonstige		Revisionsklappe

HÖHENANGABEN

Klassenräume:	UK Abhangdecke = +3,00 OKFF UK Abkofferung = -0,52²⁵ UKRD
Sammlungsräume:	UK Abhangdecke = +2,80 OKFF UK Abkofferung = -052²⁵ UKRD
Flure:	UK Abhangdecke = +2,90 OKFF UK Deckenversatz = +2,75 OKFF UK Türnischen = UK Abkofferung Klassen
TRH 1: TRH 2	UK Abhangdecke = -0,34²⁵ UKRD UK Abhangdecke = -0,20 UKRD

WANDANSCHLÜSSE / RANDFUGEN

- Decken / Wandanschluss gleitend mit Schattenfuge
- Decken / Wandanschluss gleitend mit Trennfix gem. Detail
- Decken / Wandanschluss gleitend mit Sichtfuge gem. Detail
- Decken / Wandanschluss ...
- Decken / Wandanschluss ...

FUGEN IN DECKENFELDERN

Feldfuge, gleitend — offene Zu-/Abluftfuge — Bauwerksfuge Dehnungsfuge

TECHNISCHE GEWERKE

SIGNATUR	NR.	BESCHREIBUNG	GRAFIK
	1 1.1 1.2 ...	NUR BEISPIEL: Cohaus Ola: Deckeneinbauleuchte; direkt strahlend; 2x49W T5 EVG LxBxH: 1525 x 150 x 33 mm Deckenausschnitt: 1485 x 145 mm; Einbautiefe: 60 mm	
	2	NUR BEISPIEL: Trilux Stella; Deckeneinbauleuchte; direkt strahlend; LED-Leuchtmittel LxBxH: 622 x 622 x 12 mm Deckenausschnitt: 610 x 610 mm; Einbautiefe: 12 mm LOCHRANDVERSTÄRKUNG NOTWENDIG! S.Montageanleitung Leuchte.	
	3	.....	
Z		NUR BEISPIEL: Zuluft-Auslass LxBxH: 625 x 625 x 350 mm Deckenausschnitt: 610 x 610 mm; Einbautiefe: 350 mm RANDVERSTÄRKUNG NOTWENDIG!	
A		NUR BEISPIEL: Abluft-Auslass LxBxH: 625 x 625 x 350 mm Deckenausschnitt: 610 x 610 mm; Einbautiefe: 350 mm RANDVERSTÄRKUNG NOTWENDIG!	

ABKÜRZUNGEN / PLANDARSTELLUNG

OK	- OBERKANTE	A	- FLÄCHE	RWA	- RAUCH- & WÄRMEABZUG
UK	- UNTERKANTE	U	- UMFANG	WSL	- WANDSCHUTZLEISTE
VK	- VORDERKANTE	LH	- LICHTE HÖHE	REV-Ö	- REVISIONSÖFFNUNG
HK	- HINTERKANTE	DD	- DECKENDURCHBRUCH	RL	- RAUMENTLÜFTUNG
OKFF	- OK FERTIGFUßBODEN	WD	- WANDDURCHBRUCH	HK	- HEIZKÖRPER
OKRF	- OK ROHFUßBODEN	BD	- BODENDURCHBRUCH	RR	- REGENROHR
UKFD	- UNTERKANTE FERTIGDECKE	WS	- WANDSCHLITZ	RW	- REGENWASSER
UKRD	- UNTERKANTE ROHDECKE	BK	- BODENKANAL	SW	- SCHMUTZWASSER
BRH	- ROH-BRÜSTUNGSHÖHE AB OKRF	BS	- BODENSCHLITZ	H...	- HEIZUNG
BH	- FERTIG-BRÜSTUNGSHÖHE AB OKFF	BM	- BRANDMELDER	S...	- SANITÄR
RST	- ROHSTURZ	FL	- FEUERLÖSCHER	L...	- LÜFTUNG
UZ	- UNTERZUG	BSK	- BRANDSCHUTZKLAPPE	E...	- ELEKTRO

BAUPHYSIKALISCHE ANFORDERUNGEN

DIE ANFORDERUNGEN DES SCHALL- UND WÄRMESCHUTZES SIND ENTSPRECHEND DEN GELTENDEN NORMEN, RICHTLINIEN UND REGELN DER TECHNIK EINZUHALTEN. DIE FESTLEGUNGEN AUS DEN SCHALL- UND WÄRMESCHUTZNACHWEISEN SIND ZU BEACHTEN. INSBESONDERE WIRD AUCH AUF DIE EINHALTUNG BEI DEN INSTALLATIONSGEWERKEN HINGEWIESEN!

DURCHBRÜCHE / SCHLITZE / AUSLÄSSE

BD Bodendurchbruch, BS Bodenschlitz, BK Bodenkanal, DD Deckendurchbruch, WD Wanddurchbruch, WS Wandschlitz, AL Auslass-Leuchte

AUSFÜHRUNG DER INSTALLATIONSGEWERKE GEMÄSS FACHPLANUNG TA.

HÖHEN

ALLE HÖHENMASSE BEZIEHEN SICH AUF ±0,00 = OK FF IM EG BEZUG Ü.NHN DES JEWEILIGEN BAUTEILS

±0,00 OKFF Oberkante Fertigfußboden im Grundriss
±0,00 OKRF Oberkante Rohfußboden im Grundriss
±0,00 OKR Oberkante Roh
±0,00 UKR Unterkante Roh
±0,00 OKF Oberkante Fertig
±0,00 UKF Unterkante Fertig

ALLE TÜRHÖHEN AB OKFF! — **FENSTERHÖHEN SIEHE ABKÜRZUNGEN / PLANDARSTELLUNG**

PROJEKTÜBERSICHT

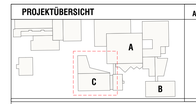

AUSRICHTUNG

N

PROJEKTHÖHEN

Bauteil 1: ±0,00 = 78,47⁵ m ü.NN

Änderungen/Ergänzungen	gez.	Datum	Index

Stammnummer:	24019 Projektnummer	Ausführung Planphase
Deckenspiegel	Untergeschoss Teilbereich 02	STADT MÜNSTER Amt für Immobilien-management
Maßstab: 1:50	Datum: 29.07.2026 Erstellung / Index	
Projektverzeichnis: 24019_GSMW Planordner: 5_1_092-02_DS_UG 02_VORABZUG_20260729		Erweiterungsneubau Gesamtschule Münster-West Gebäudeteil C
Planbezeichnung:		Tibeckar Straße 26 48169 Münster
Projektleitung:	Fachbereichsleitung / Abteilungsleitung:	VORABZUG
Anlagenbezeichnung:		