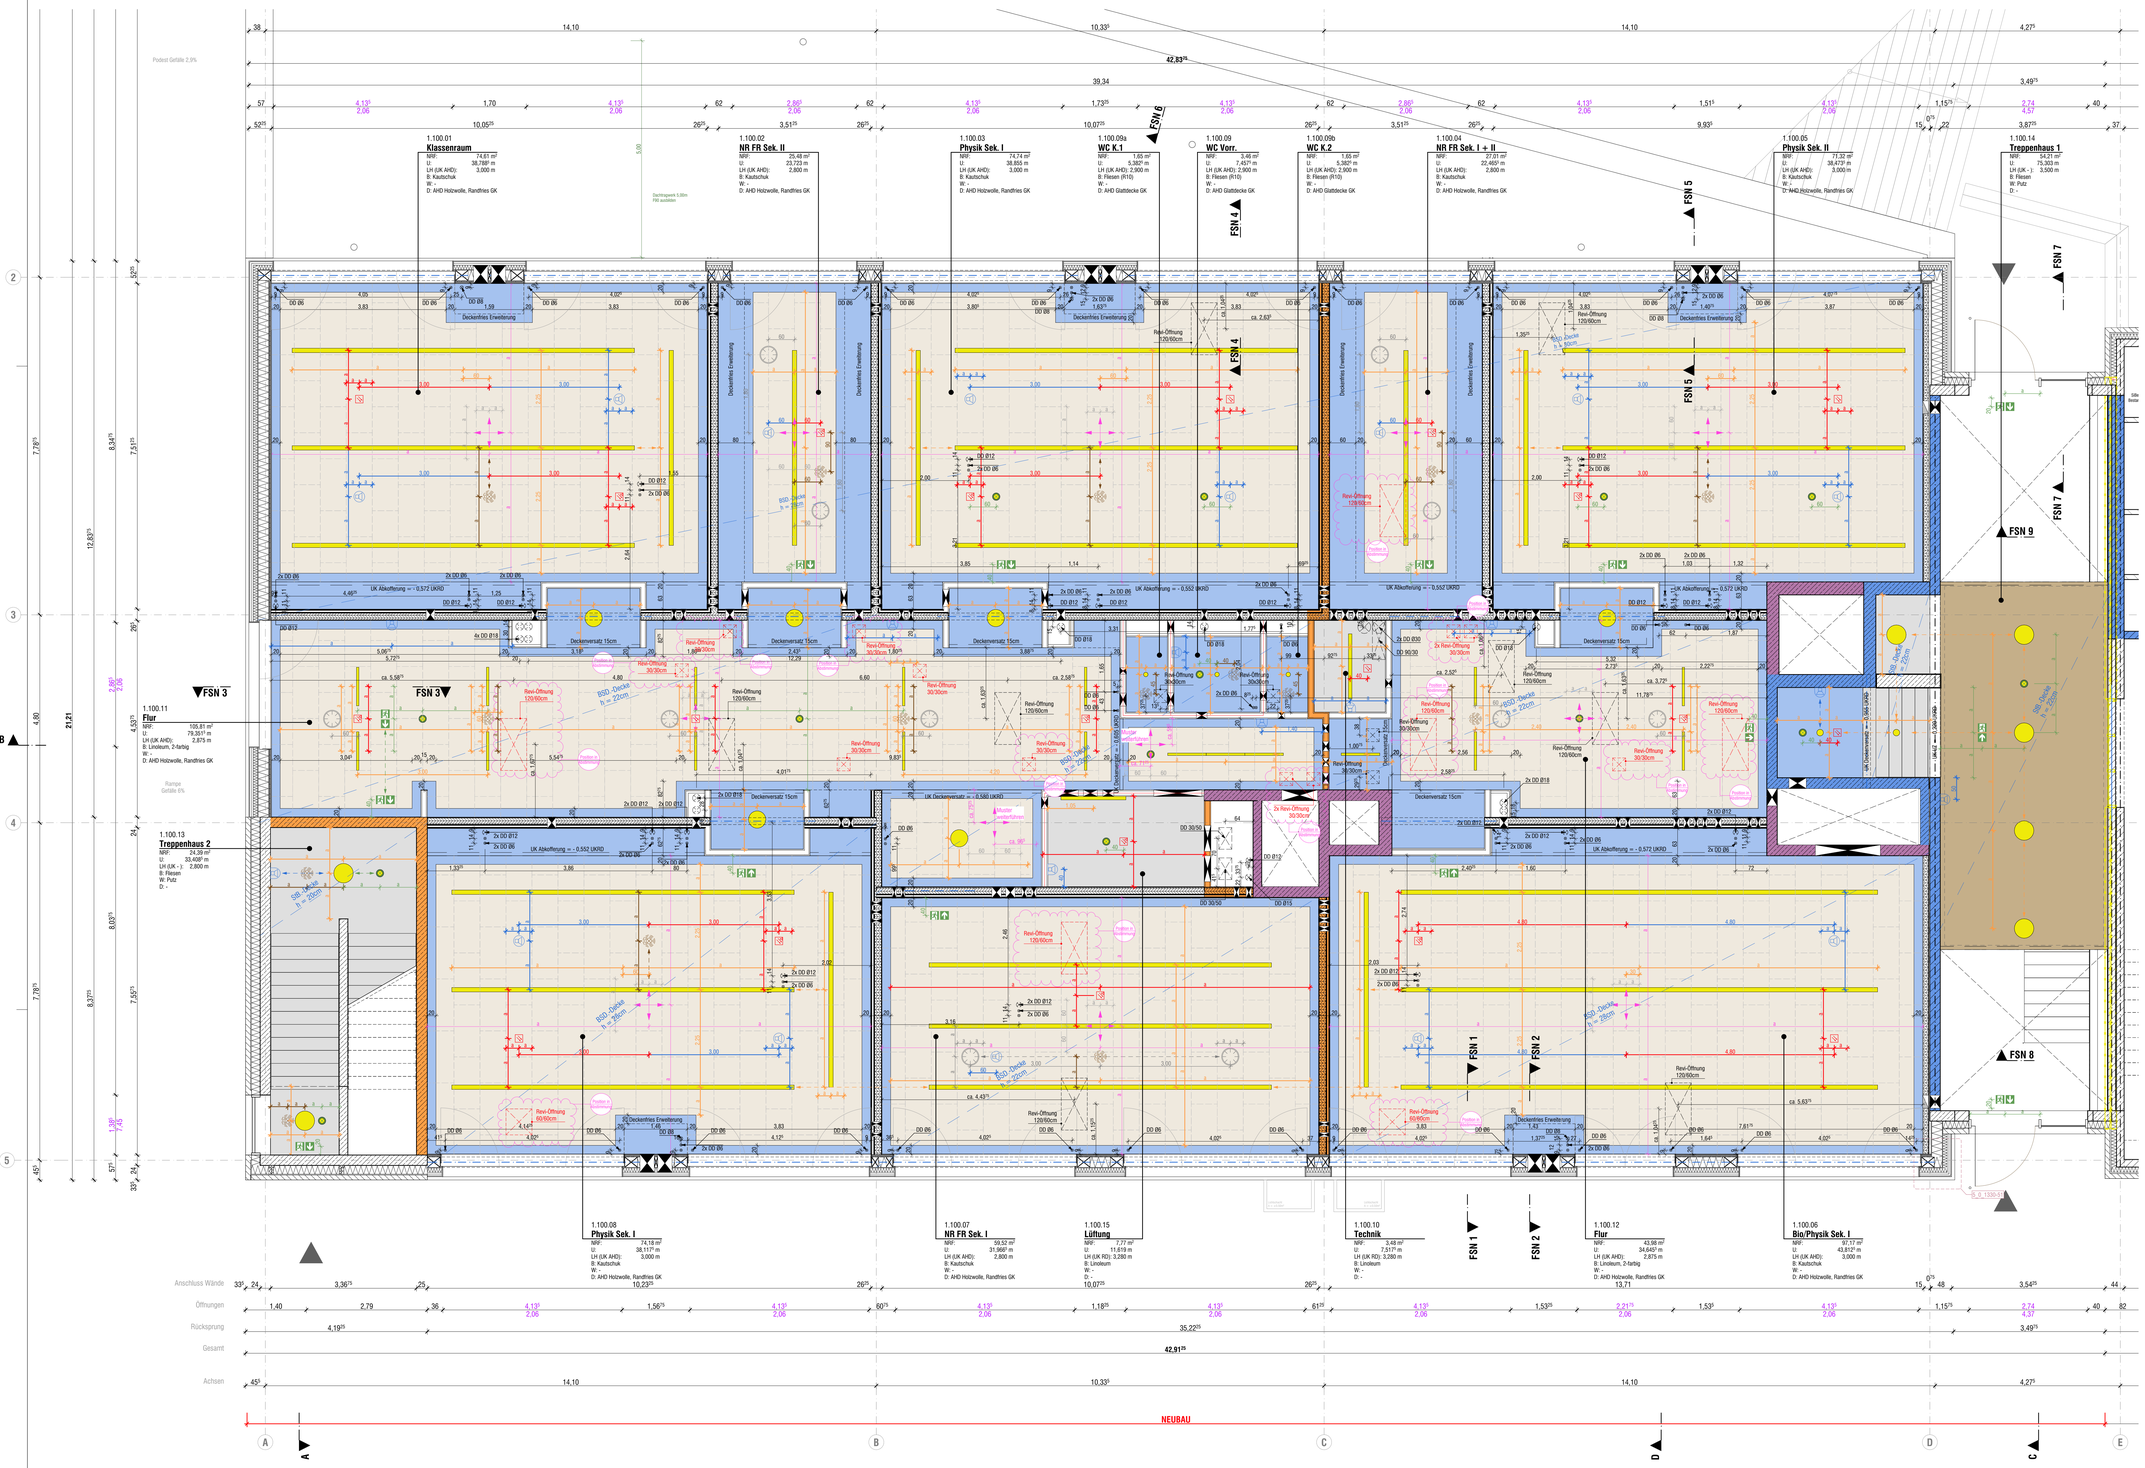

LEGENDE

HINWEISE

ALLE MAßE SIND ROHBAUMAßE UND AM BAU ZU PRÜFEN !

EINTRAGUNGEN IN DEN GRUNDRISS-, SCHNITT, ANSICHT- UND DETAILZEICHNUNGEN SIND ZU BEACHTEN !

DIE WERKPLÄNE SIND NUR GÜLTIG IN VERBINDUNG MIT
- DEN AUSFÜHRUNGSPLÄNEN STATIK
- DEN AUSFÜHRUNGSPLÄNEN TECHNISCHE AUSRÜSTUNG (TA)
- DEM BAUGRUNDGUTACHTEN
- DEM GÜLTIGEN BRANDSCHUTZKONZEPT (BSK)
- DEN GÜLTIGEN SCHALL- UND WÄRMESCHUTZNACHWEISEN

MAßABWEICHUNGEN, UNSTIMMIGKEITEN UND ABWEICHUNGEN UNTEREINANDER UND ZU DEN WERKPLÄNEN SIND DER BAULEITUNG ANZUZEIGEN UND MIT DIESER ABZUSTIMMEN!

DER AN HAT DIE PLÄNE, SOWEIT ES ZUR ORDNUNGSGEMÄßEN VERTRAGSERFÜLLUNG GEHÖRT, AUF ETWAIGE UNSTIMMIGKEITEN ZU ÜBERPRÜFEN UND AUF VERMUTETE ODER ENTDECKTE MÄNGEL HINZUWEISEN (VOB/B).

ALLE ARBEITEN SIND ENTSPRECHEND DEN GELTENDEN NORMEN, RICHTLINIEN UND REGELN DER TECHNIK AUSZUFÜHREN.

DECKENSPIEGEL / DECKENMATERIALIEN

SIGNATUR	BESCHREIBUNG	SIGNATUR	BESCHREIBUNG
	Stb.-Decke gespachtelt und gestrichen | nicht abgehangen oder B5D-Decke | nicht abgehangen		GK-Akustik-Lochdecke Lochung: 0/12/25 Vlies: rückseitig, schwarz Dämmung: 20 mm
	Holzwollplatten-Decke		doppelte GK-Akustik-Lochdecke **Brandschutz F30** mit Beanspruchung von unten/von oben/von oben + unten obere Lage: ??? Dämmung: ??? Vlies: ??? untere Lage/Lochung: ???
	glatte GK-Decke / (Randfries glatt)		doppelte GK-Akustik-Lochdecke **Brandschutz F90** mit Beanspruchung von unten/von oben/von oben + unten obere Lage: ??? Dämmung: ??? Vlies: ??? untere Lage/Lochung: ???
	glatte GK-Decke | Brandschutz F30		Hygienerraster - Akustik Raster: 62⁰x62⁰ cm Dessin: ??? Unterkonstruktion: Stahlblech, verzinkt Profilbreite: 24 mm Kantenausbildung: gerade, rechtwinklig
	glatte GK-Decke | Brandschutz F90		Systemlüftungsdecke ACHTUNG! Deckenplanung der Systemlüftungsdecke erfolgt durch den Fachplaner.
	glatte GK-Decke | Feuchtraumplatte		Deckenverstärkung
	GK-Decke | Sonstige		Revisionsklappe

HÖHENANGABEN

Klassenräume:	UK Abhangdecke = +3,00 OKFF UK Abkofferung = -0,52⁰⁵ UKRD
Sammlungsräume:	UK Abhangdecke = +2,80 OKFF UK Abkofferung = -052⁰⁵ UKRD
Flure:	UK Abhangdecke = +2,90 OKFF UK Deckenversatz = +2,75 OKFF UK Türnischen = UK Abkofferung Klassen
TRH 1:	UK Abhangdecke = -0,34⁰⁵ UKRD
TRH 2	UK Abhangdecke = -0,20 UKRD

WANDANSCHLÜSSE / RANDFUGEN

- Decken / Wandanschluss gleitend mit Schattenfuge
- Decken / Wandanschluss gleitend mit Trennfix gem. Detail
- Decken / Wandanschluss gleitend mit Sichtfuge gem. Detail
- Decken / Wandanschluss ...
- Decken / Wandanschluss ...

FUGEN IN DECKENFELDERN

Feldfuge, gleitend — offene Zu-/Abluftfuge — Bauwerksfuge Dehnungsfuge

TECHNISCHE GEWERKE

SIGNATUR	NR.	BESCHREIBUNG	GRAFIK
	1 1.1 1.2 ...	NUR BEISPIEL: Cohaus Ola: Deckeneinbauleuchte; direkt strahlend; 2x49W T5 EVG LxBxH: 1525 x 150 x 33 mm Deckenausschnitt: 1485 x 145 mm; Einbautiefe: 60 mm	
	2	NUR BEISPIEL: Trilux Stella; Deckeneinbauleuchte; direkt strahlend; LED-Leuchtmittel LxBxH: 622 x 622 x 12 mm Deckenausschnitt: 610 x 610 mm; Einbautiefe: 12 mm LOCHRANDVERSTÄRKUNG NOTWENDIG! S.Montageanleitung Leuchte.	
	3	.....	
Z		NUR BEISPIEL: Zuluft-Auslass LxBxH: 625 x 625 x 350 mm Deckenausschnitt: 610 x 610 mm; Einbautiefe: 350 mm RANDVERSTÄRKUNG NOTWENDIG!	
A		NUR BEISPIEL: Abluft-Auslass LxBxH: 625 x 625 x 350 mm Deckenausschnitt: 610 x 610 mm; Einbautiefe: 350 mm RANDVERSTÄRKUNG NOTWENDIG!	

ABKÜRZUNGEN / PLANDARSTELLUNG

OK	- OBERKANTE	A	- FLÄCHE	RWA	- RAUCH- & WÄRMEABZUG
UK	- UNTERKANTE	U	- UMFANG	WSL	- WANDSCHUTZLEISTE
VK	- VORDERKANTE	LH	- LICHTE HÖHE	REV-Ö	- REVISIONSÖFFNUNG
HK	- HINTERKANTE	DD	- DECKENDURCHBRUCH	RL	- RAUMENTLÜFTUNG
OKFF	- OK FERTIGFUßBODEN	WD	- WANDDURCHBRUCH	HK	- HEIZKÖRPER
OKRF	- OK ROHFUßBODEN	BD	- BODENDURCHBRUCH	RR	- REGENROHR
UKFD	- UNTERKANTE FERTIGDECKE	WS	- WANDSCHLITZ	RW	- REGENWASSER
UKRD	- UNTERKANTE ROHDECKE	BK	- BODENKANAL	SW	- SCHMUTZWASSER
BRH	- ROH-BRÜSTUNGSHÖHE AB OKRF	BS	- BODENSCHLITZ	H...	- HEIZUNG
BH	- FERTIG-BRÜSTUNGSHÖHE AB OKFF	BM	- BRANDMELDER	S...	- SANITÄR
RST	- ROHSTURZ	FL	- FEUERLÖSCHER	L...	- LÜFTUNG
UZ	- UNTERZUG	BSK	- BRANDSCHUTZKLAPPE	E...	- ELEKTRO

BAUPHYSIKALISCHE ANFORDERUNGEN

DIE ANFORDERUNGEN DES SCHALL- UND WÄRMESCHUTZES SIND ENTSPRECHEND DEN GELTENDEN NORMEN, RICHTLINIEN UND REGELN DER TECHNIK EINZUHALTEN. DIE FESTLEGUNGEN AUS DEN SCHALL- UND WÄRMESCHUTZNACHWEISEN SIND ZU BEACHTEN. INSBESONDERE WIRD AUCH AUF DIE EINHALTUNG BEI DEN INSTALLATIONSGEWERKEN HINGEWIESEN!

DURCHBRÜCHE / SCHLITZE / AUSLÄSSE

BD Bodendurchbruch, BS Bodenschlitz, BK Bodenkanal, DD Deckendurchbruch, WD Wanddurchbruch, WS Wandschlitz, AL Auslass-Leuchte

AUSFÜHRUNG DER INSTALLATIONSGEWERKE GEMÄSS FACHPLANUNG TA.

HÖHEN

ALLE HÖHENMASSE BEZIEHEN SICH AUF ±0,00 = OK FF IM EG BEZUG Ü.NHN DES JEWEILIGEN BAUTEILS

±0,00 OKFF	Oberkante Fertigfußboden im Grundriss	±0,00 OKR	Oberkante Roh
±0,00 OKRF	Oberkante Rohfußboden im Grundriss	±0,00 UKR	Unterkante Roh
±0,00 OKF	Oberkante Fertig	±0,00 UKF	Unterkante Fertig

ALLE TÜRHÖHEN AB OKFF! — **FENSTERHÖHEN SIEHE ABKÜRZUNGEN / PLANDARSTELLUNG**

PROJEKTÜBERSICHT

AUSRICHTUNG

N

PROJEKTHÖHEN

Bauteil 1: ±0,00 = 78,47⁰ m ü.NN

Änderungen/Ergänzungen	gez.	Datum	Index

Standortnummer	24019 Projektnummer	Ausführung Planphase
Deckenspiegel Erdgeschoss		
Planmaßstab 1:50	Planersatz 29.07.2026	Plangröße Erstellung	Index
Projektverzeichnis 24019_GSMW		
Planpfad 5_1_102_DS_EG_VORABZUG_20260729		
Planbezeichnung		
Projektordnung	Fachdatenbankzug / Arbeitsgebietszug	
Arbeitsgang		

STADT MÜNSTER
Amt für Immobilienmanagement

Erweiterungsneubau Gesamtschule Münster-West
Gebäudeteil C

Tübecker Straße 26 48169 Münster

VORABZUG