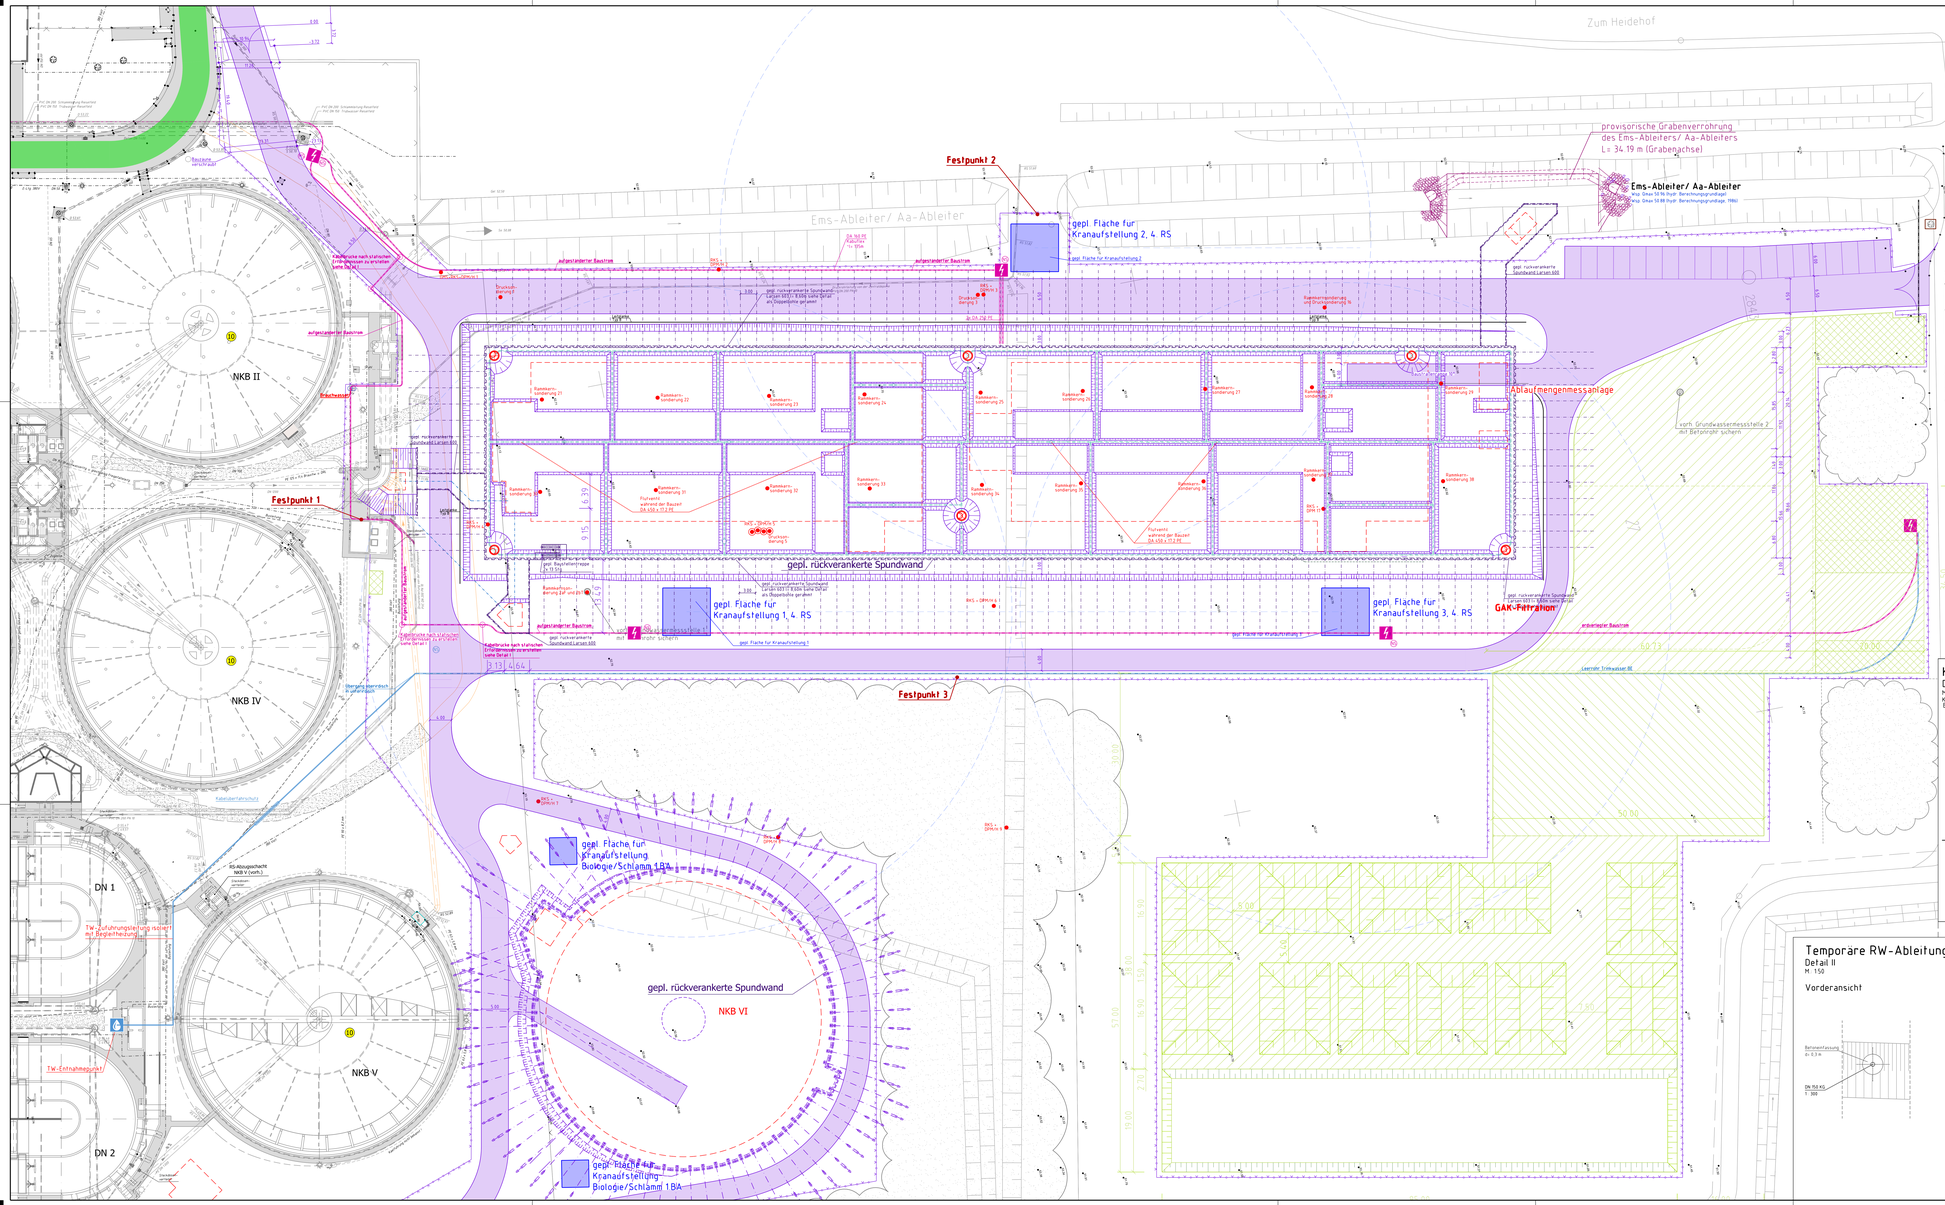
Zum Heidehof
Ems-Ableiter/ Aa-Ableiter
provisorische Grabenverrohrung
des Ems-Ableiters/ Aa-Ableiters
L= 34.19 m (Grabenachse)
Ems-Ableiter/ Aa-Ableiter
Festpunkt 1
Festpunkt 2
Festpunkt 3
gepl. Fläche für Kranaufstellung 2, 4 RS
gepl. Fläche für Kranaufstellung 1, 4 RS
gepl. Fläche für Kranaufstellung 3, 4 RS
gepl. Fläche für Kranaufstellung Biologie/Schlamm 1B/A
gepl. Fläche für Kranaufstellung Biologie/Schlamm 1B/A
gepl. rückverankerte Spundwand
NKB II
NKB IV
NKB V
NKB VI
DN 1
DN 2
Ablaufmengenmessanlage
GAK-Ferrarion
aufgeschütteter Baustrom
Kabelbrücke nach statischen Erfordernissen zu erstellen
Kabelbrücke nach statischen Erfordernissen zu erstellen
Kabelbrücke nach statischen Erfordernissen zu erstellen
Kabelbrücke nach statischen Erfordernissen zu erstellen
TW-Aufhrungsleitung Isoliert mit Begleitheizung
TW-Entnahmepunkt
Kabelbrücke
Kabelbrücke
Kabelbrücke