Zeichenerklärung

	vorh. Bauteile		vorh. Einzäunung
	gepl. Bauteile		gepl. Einzäunung
	vorh. befestigte Flächen		gepl. Anfahrschutz
	vorh. Schotterwege		vorh. Leitungen
	gepl. befestigte Flächen, Ausbau / Umbau Belebung		gepl. Brauchwasserleitung
	gepl. Asphaltdecke für Fahrbahnen		gepl. Trinkwasserleitung
	gepl. Pflasterdecke für Gehwege		gepl. Kabelschacht
	gepl. Pflasterdecke für Fahrbahnen		gepl. Mastleuchte
Hy	gepl. Unterflurhydrant		

Zugehörige Pläne:

0_XM_6_ET_01	gepl. Mittelspannungsnetz, Übersichtslageplan mit Details
0_XM_6_ET_06	gepl. Mittelspannungsnetz, Lageplan Teil 5
0_XX_6_HB_01	Übersichtslageplan, Gesamtlageplan der Hauptkläranlage
0_XX_6_HB_02 u. 03	Neubau 4. RS, Suchschachtungen u. gepl. Vermessung
3_FX_6_VT_01 bis 03	Neubau 4. RS, Lageplan Teil 1 bis 3, Gesamtlageplan
3_FX_6_VT_04 u. 05	Neubau 4. RS, Lageplan Teil 1 u. 3, Zulauf-, Ablauf- u. Schlammwasserleitungen
3_FX_6_VT_06	Neubau 4. RS, Lageplan Teil 1, Versorgungsleitungen
3_FX_6_IB_01 u. 02	Neubau 4. RS, Lageplan Teil 1 u. 3, Straßenentwässerung, Außenbeleuchtung, Straßen- u. Wegeflächen
3_FX_6_IB_03	Neubau 4. RS, Lageplan Teil 3, Baustelleneinrichtung
3_FX_6_IB_04	Neubau 4. RS, Baustraße, Baugrubenplan, Lageplan Teil 3
3_FX_6_IB_05	Neubau 4. RS, Baustraße, Baugrubenplan, Schnitte und Regeldetail
3_FX_6_IB_06	Neubau 4. RS, Lageplan Teil 3, Absteckplan Bauwerke
6_FX_6_ET_01 bis 03	Neubau 4. RS, Lageplan Teil 1 bis 3, Ringerder/ Oberflächenerder (Vermaschung) u. Kabeltrassen

Der Auftragnehmer ist verpflichtet, auf jede Unstimmigkeit der angegebenen Maße mit den örtlichen Gegebenheiten auf der Baustelle hinzuweisen.
Alle Pläne sind mit den jeweiligen Anschlussplänen zu vergleichen.
Maße und Mengen sind vom Auftragnehmer verantwortlich zu prüfen.
Unstimmigkeiten und Unklarheiten sind vor der Ausführung mit der örtl. Bauüberwachung zu klären.

Für die Richtigkeit der Darstellung im Bereich der Belebung wird keine Gewähr übernommen.
Die aktuelle Planung der Belebung und Nachklärung ist aus Teil A Biologische Reinigungsstufe u. Schlammbehandlung zu entnehmen.

Auch nach abgeschlossenen Sondierungs- und Überprüfungsmaßnahmen des KBDWL, kann eine komplette Kampfmittelfreiheit nicht bestätigt werden.
Weist bei der Durchführung von Bauvorhaben der Erdaushub auf außergewöhnliche Verfärbung hin oder werden verdächtige Gegenstände oder Kampfmittel entdeckt, sind die Arbeiten aus Sicherheitsgründen sofort einzustellen und die Feuerwehr zu verständigen.
Ausgehobene Baugruben sollten für zusätzliche Oberflächensondierungen über die Feuerwehr Münster beim KBD angemeldet werden.

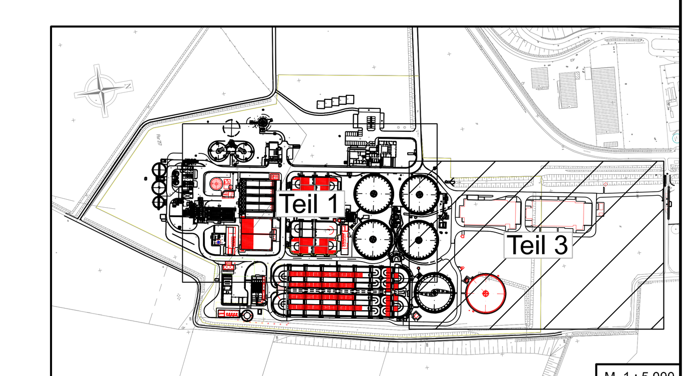

Plangrundlage:
Aufmaßplan der Stadt Münster
Liegenschaftskataster der Stadt Munster
Quellenvermerk: Datenlizenz Deutschland- Land NRW / Stadt Münster (2017) - Version 2.0

Lagebezugssystem: Gauß-Krüger
Höhenbezugssystem: DHHN2016, NHN (Normalhöhennull)

Nr.	Art der Änderung	Datum	Name
05			
04			
03			
02	Anmerkungen vom Prüfrücklauf AMT übernommen	05.05.2022	Fi
01	Anpassungen zur Ausschreibung VE24	31.08.2021	Fi
00	Grundplan LPH05, 3_FX_5_VT_07, Index 00, Stand 18.12.2020	26.04.2021	Fi

Projekt Nr. : 0332466 / 24.09.2018
Blatt Nr. : 3_FX_6_VT_07
Index : 02

STADT MÜNSTER
Amt für Mobilität und Tiefbau

Neubau 4. Reinigungsstufe
Lageplan Teil 3
Versorgungsleitungen

Maßstab : 1 : 250
Phase : Vorbereitung Vergabe

	Datum	Name
bearbeitet	...	...
gezeichnet	...	...
geprüft	...	...

Aufgestellt :
Münster, den
i.A.
Betrieb von Entwässerungsanlagen

Hauptkläranlage
Münster
Erweiterung der Hauptkläranlage Münster inklusive 4. Reinigungsstufe
Zum Heidehof 72
48157 Münster

1540x891