Längschnitt Regenwasserleitung, DN/OD315-DN/OD400 PP KG2000 von der GAK-Filtration bis zum Auslaufbauwerk

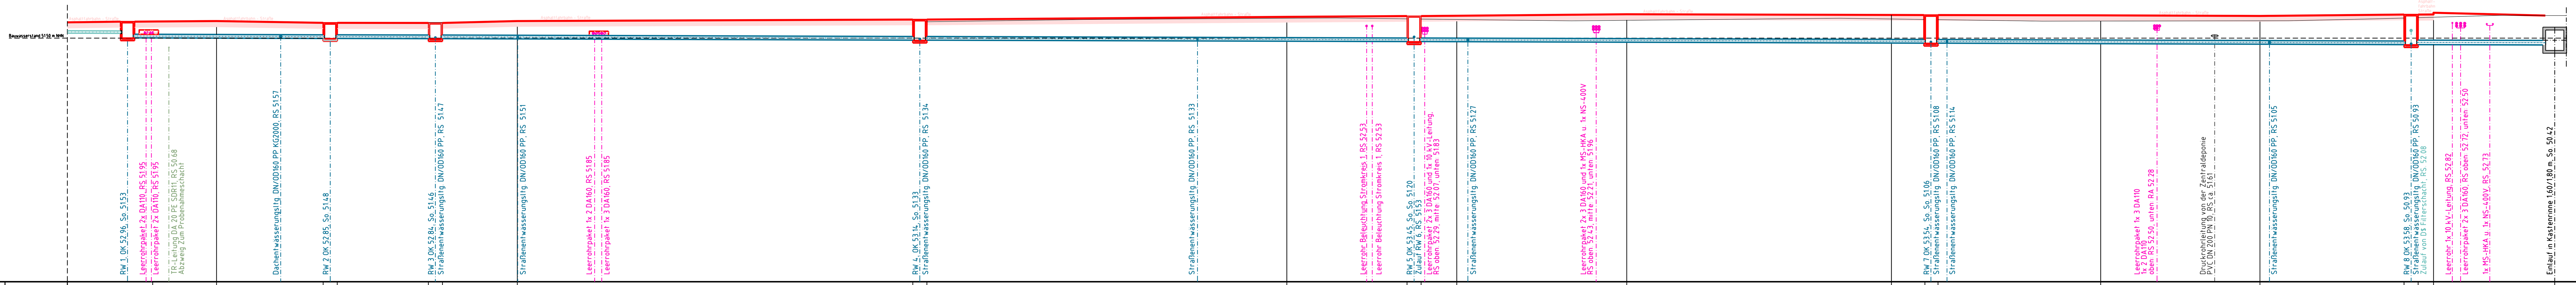

OK. vorh. Gelände	m ü. NHN	+52.89, +52.88, +52.89, +52.89, +52.90, +52.90, +52.88, +52.94, +52.95, +53.26, +53.21, +53.19, +53.15, +53.08, +53.19, +53.15, +53.13, +53.01, +53.04, +53.27, +53.31, +53.21, +53.50
OK. gepl. Gelände	m ü. NHN	+52.96, +52.96, +53.01, +52.85, +52.85, +52.84, +52.84, +53.01, +53.14, +53.14, +53.38, +53.45, +53.45, +53.48, +53.61, +53.55, +53.54, +53.54, +53.51, +53.46, +53.58, +53.58, +53.59, +53.74, +53.50
OK. Bauwerk	m ü. NHN	+52.96, +52.85, +52.84, +53.14, +53.45, +53.54, +53.58, +52.47
Rohrsohle	m ü. NHN	+51.53, +51.53, +51.53, +51.52, +51.49, +51.48, +51.46, +51.44, +51.42, +51.42, +51.33, +51.26, +51.21, +51.21, +51.20, +51.20, +51.19, +51.15, +51.06, +51.06, +51.00, +50.98, +50.97, +50.93, +50.92, +50.92, +50.91, +50.90
Rohrbezeichnung	m ü. NHN	17.89m, 3.0 ‰, DN/OD315 PP KG2000; 9.28m 3.0 ‰, DN/OD315 PP KG2000; 42.76m, 3.0 ‰, DN/OD315 PP KG2000; 43.62 m, 3.0 ‰, DN/OD315 PP KG2000; 45.62m, 3.0 ‰, DN/OD315 PP KG2000; 42.38m, 3.0 ‰, DN/OD315 PP KG2000; DN/OD400 PP KG2000 11.87m, 3.0 ‰ ,DN315 PP KG2000
Station	m	+00.00, +13.52, +17.89, +27.17, +34.44, +69.93, +94.44, +113.55, +118.30, +159.17, +160.59, +189.05, +201.56, +214.23

Zeichenerklärung

- Stahlbeton
- Mauerwerk
- Leitungen (Die Farbe ist abhängig von dem Medium)
- vorh. Gelände/ Straße
- gepl. Gelände/ Straße

Der Auftragnehmer ist verpflichtet, auf jede Unstimmigkeit der angegebenen Maße mit den örtlichen Gegebenheiten auf der Baustelle hinzuweisen.
Alle Pläne sind mit den jeweiligen Anschlussplänen zu vergleichen.
Maße und Mengen sind vom Auftragnehmer verantwortlich zu prüfen.
Unstimmigkeiten und Unklarheiten sind vor der Ausführung mit der örtl. Bauüberwachung zu klären.

Lagebezugssystem: Gauß-Krüger
Höhenbezugssystem: DHHN2016, NHN (Normalhöhennull)

Längschnitt Regenwasserleitung DN/OD315 PP KG2000 zwischen GAK-Flitration und MSF

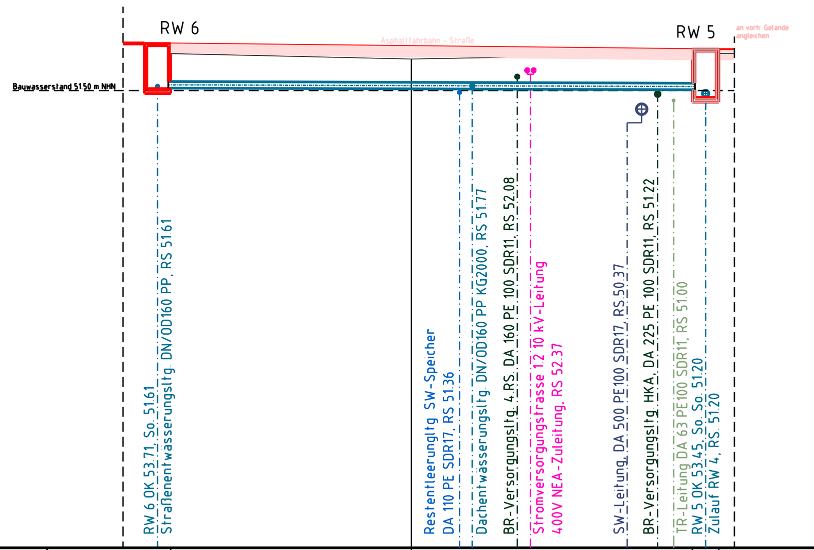

OK. vorh. Gelände	m ü. NHN	+53.24, +52.98, +53.22, +53.24
OK. gepl. Gelände	m ü. NHN	+53.71, +53.45, +53.61
OK. Bauwerk	m ü. NHN	+53.71, +53.45
Rohrsohle	m ü. NHN	+51.61, +51.57, +51.56, +51.56, +51.56, +51.54, +51.54, +51.53, +51.53
Rohrbezeichnung	m ü. NHN	25.73m, 1,536 %, DN/OD315 PP KG2000
Station	m	+00.00, +14.78, +25.73

Nr.	Art der Änderung	Datum	Name
04			
03			
02			
01	Anpassung für die VE24, Anpassung der Rohrkreuzungen	22.11.2021	well
00	Planerstellung für die VE24	26.08.2021	schw

Projekt Nr. : 0332466 / 24.09.2018
Blatt Nr. : 3_FX_6_VT_14
Index : 01

STADT MÜNSTER
Amt für Mobilität und Tiefbau

Neubau 4. Reinigungsstufe Mehrschichtfiltration und GAK-Filtration Regenwasserleitung, Längsschnitt

Maßstab : 1 : 250
Phase : Vorbereitung Vergabe

	Datum	Name
bearbeitet	...	...
gezeichnet	...	...
geprüft	...	...

Aufgestellt :
Münster, den
i.A.

Betrieb von Entwässerungsanlagen

Hauptkläranlage
Münster
Erweiterung der Hauptkläranlage Münster inklusive 4. Reinigungsstufe
Zum Heidehof 72
48157 Münster

1189x594