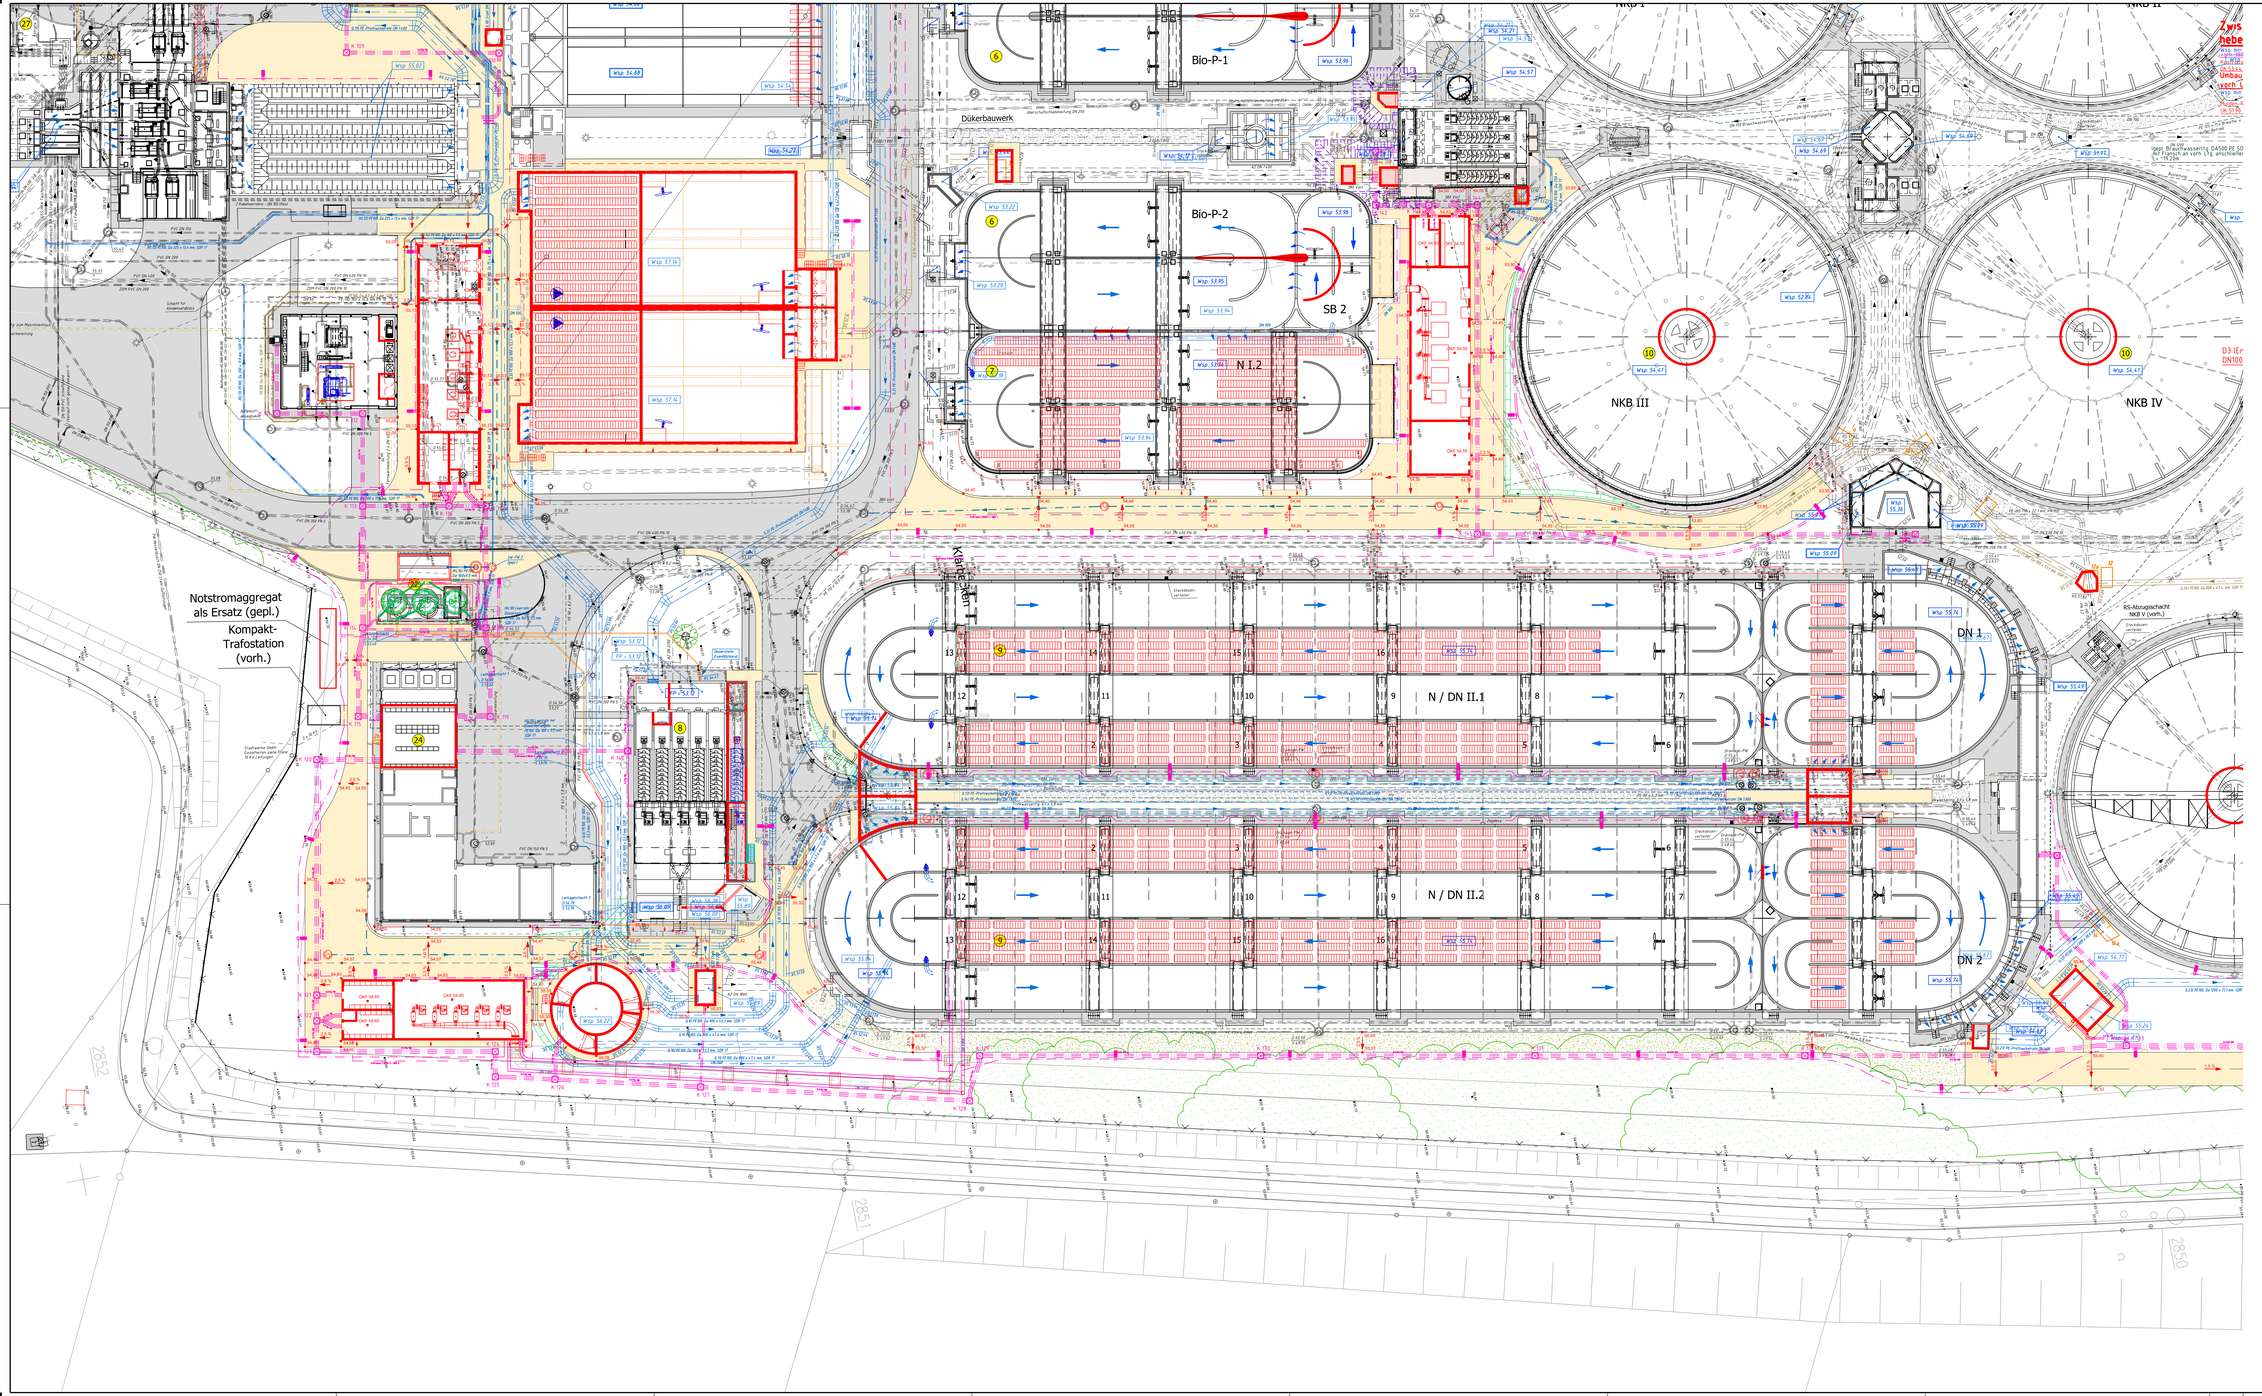

Zeichenerklärung

vorh. Bauteile	vorh. Leitungen
gepl. Bauteile	gepl. Abwasserleitung, bio. behandelt
vorh. befestigte Flächen	gepl. Trinkwasserleitung
vorh. Schotterwege	gepl. Fallmittelleitung
vorh. Einzäunung	gepl. Kabelleerrohr
	gepl. Kabelschacht

Zugehörige Pläne:

0_XM_6_ET_01	gepl. Mittelspannungsnetz, Übersichtslageplan mit Details
0_XM_6_ET_06	gepl. Mittelspannungsnetz, Lageplan Teil 5
0_XX_6_HB_01	Übersichtslageplan, Gesamtlageplan der Hauptkläranlage
0_XX_6_HB_02 u. 03	Neubau 4. RS, Suchschachtungen u. gepl. Vermessung
3_FX_6_VT_01 bis 03	Neubau 4. RS, Lageplan Teil 1 bis 3, Gesamtlageplan
3_FX_6_VT_04 u. 05	Neubau 4. RS, Lageplan Teil 1 u. 3, Zulauf-, Ablauf- u. Schlammwasserleitungen
3_FX_6_VT_06 u. 07	Neubau 4. RS, Lageplan Teil 1 u. 3, Versorgungsleitungen
3_FX_6_IB_01u. 02	Neubau 4. RS, Lageplan Teil 1 u. 3, Straßenentwässerung, Außenbeleuchtung, Straßen- u. Wegeflächen
3_FX_6_IB_03	Neubau 4. RS, Lageplan Teil 3, Baustellenenrichtung
3_FX_6_IB_04	Neubau 4. RS, Baustraße, Baugrubenplan, Lageplan Teil 3
3_FX_6_IB_05	Neubau 4. RS, Baustraße, Baugrubenplan, Schnitte und Regeldetail
3_FX_6_IB_06	Neubau 4. RS, Lageplan Teil 3, Abstecklageplan Bauwerke
6_FX_6_ET_01 u. 03	Neubau 4. RS, Lageplan Teil 1 u. 3, Ringerder/ Oberflächenerder (Vermaschung) u. Kabeltrassen

Der Auftragnehmer ist verpflichtet, auf jede Unstimmigkeit der angegebenen Maße mit den örtlichen Gegebenheiten auf der Baustelle hinzuweisen.
Alle Pläne sind mit den jeweiligen Anschlussplänen zu vergleichen.
Maße und Mengen sind vom Auftragnehmer verantwortlich zu prüfen.
Unstimmigkeiten und Unklarheiten sind vor der Ausführung mit der örtl. Bauüberwachung zu klären.

Für die Richtigkeit der Darstellung im Bereich der Beleibung wird keine Gewähr übernommen.
Die aktuelle Planung der Beleibung und Nachklärung ist aus Teil A Biologische Reinigungsstufe u. Schlammbehandlung zu entnehmen.

Auch nach abgeschlossenen Sonderungs- und Überprüfungsmaßnahmen des KBOWL, kann eine komplette Kampfmittelfreiheit nicht bestätigt werden.
Weist bei der Durchführung von Bauvorhaben der Erdaushub auf außergewöhnliche Verfärbung hin oder werden verdächtige Gegenstände oder Kampfmittel entdeckt, sind die Arbeiten aus Sicherheitsgründen sofort einzustellen und die Feuerwehr zu verständigen.
Ausgehobene Baugruben sollten für zusätzliche Oberflächensondierungen über die Feuerwehr Münster beim KBO angemeldet werden.

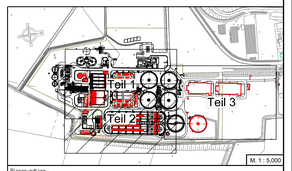

Plangrundlage
Aufmaßplan der Stadt Münster
Liegenschaftskatastrer der Stadt Münster
Quellenvermerk: Datenlizenz Deutschland- Land NRW / Stadt Münster (2011) - Version 2.0

Lagebezugssystem:	Gauß-Krüger
Höhenbezugssystem:	DHHN2016, NHN (Normalhöhennull)

Nr.	Art der Änderung	Datum	Name
05			
04			
03			
02			
01			
00	Grundplan LPH05, 6_FX_5_ET_02, Index 00, Stand 18.12.2020	26.04.2021	FI

Projekt Nr. : 0332466 / 24.09.2018

Blatt Nr. : 6_FX_6_ET_02

Index : 00

STADT MÜNSTER
Amt für Mobilität und Tiefbau

Neubau 4. Reinigungsstufe
Lageplan Teil 2
Ringerder/ Oberflächenerder
(Vermaschung) u. Kabeltrassen

Maßstab : 1 : 250

Phase : Vorbereitung Vergabe

Hauptkläranlage

Münster

Erweiterung der Hauptkläranlage Münster
inklusive 4. Reinigungsstufe

Zum Heidehof 72
48157 Münster

	Datum	Name
bearbeitet	...	...
gezeichnet	...	...
geprüft	...	...

Aufgestellt :

Münster, den
i.A.

Bestellt von Erstellungsvorgabe/Bauplan

1540x841