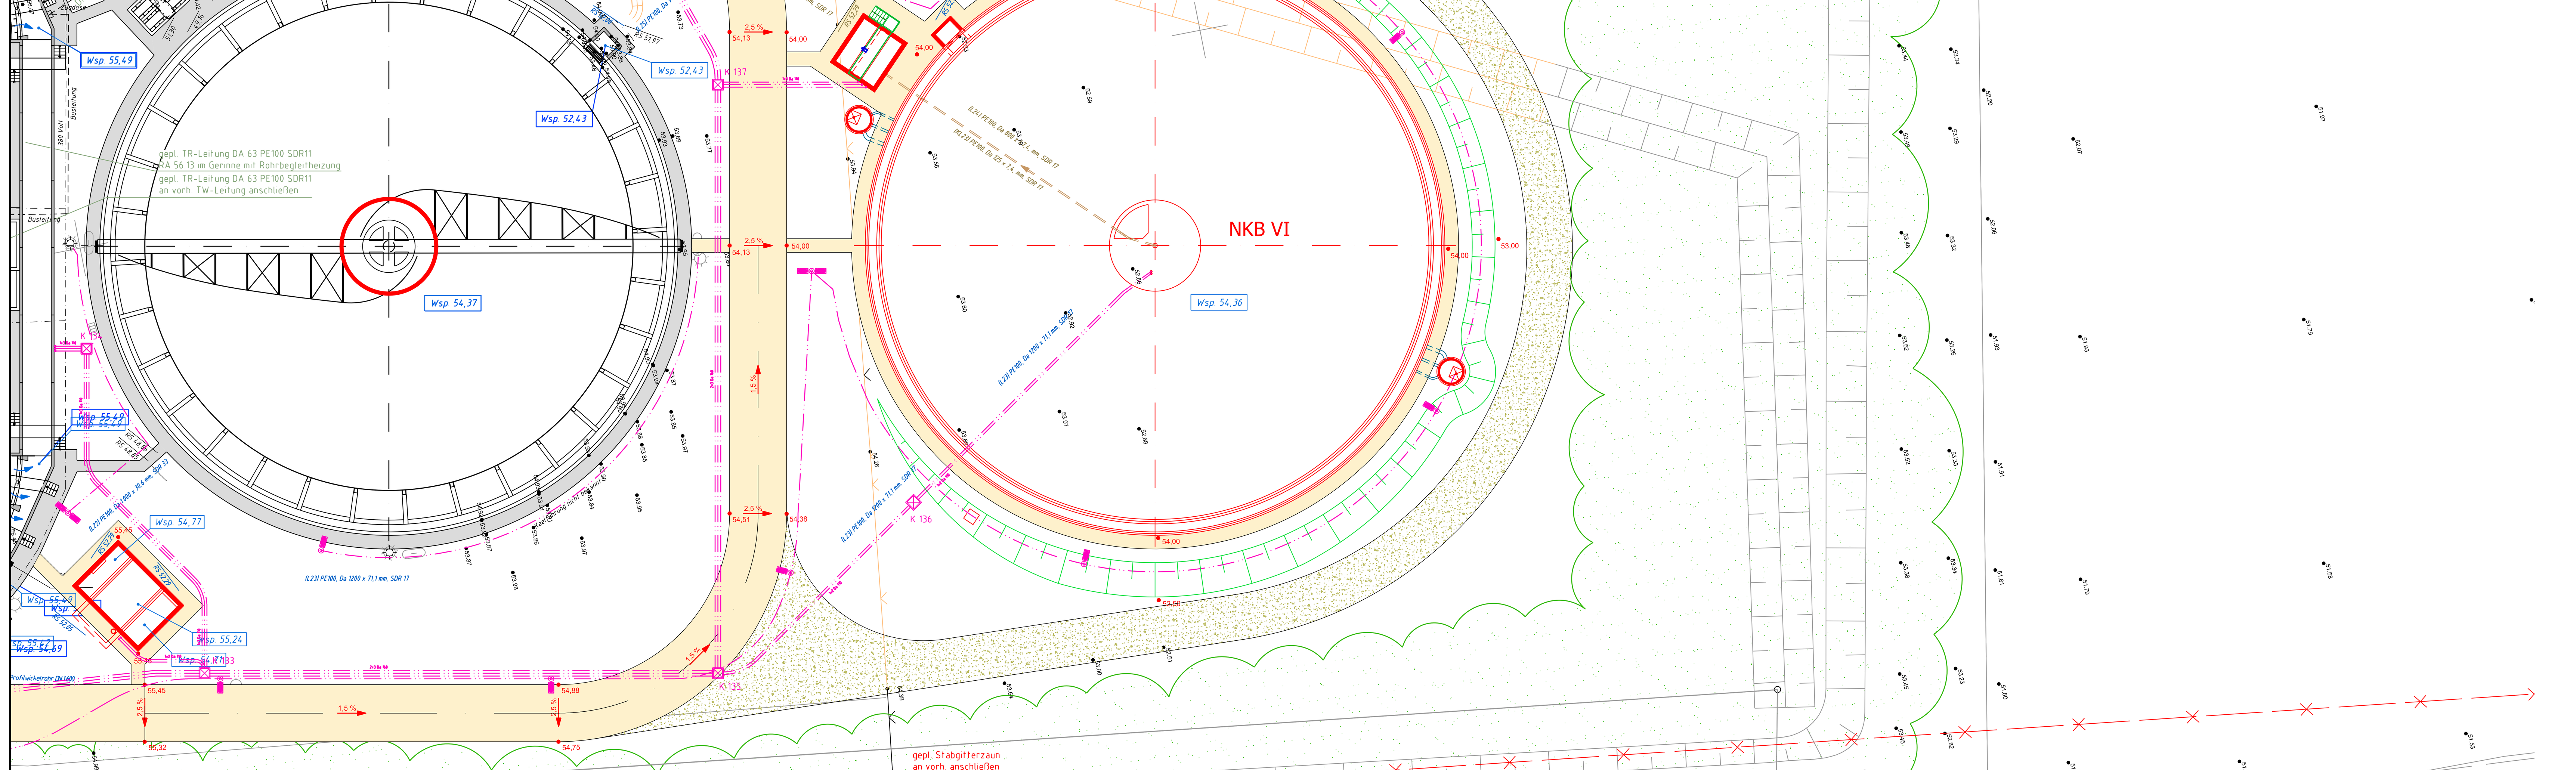

Zeichenerklärung

vorh. Bauteile	vorh. Leitungen
gepl. Bauteile	gepl. Abwasserleitung, bio. behandelt
vorh. befestigte Flächen	gepl. Filtratwasserleitung
vorh. Schotterwege	gepl. Schlammwasserleitung
gepl. befestigte Flächen, Ausbau / Umbau Belebung	gepl. Drainageleitung
gepl. Schotterrasen	gepl. Brauchwasserleitung
gepl. Asphaltdecke für Fahrbahnen	gepl. Trinkwasserleitung
gepl. Pflasterdecke für Gehwege	gepl. Regenwasser
gepl. Pflasterdecke für Fahrbahnen	gepl. Fällmittelleitung
Hy gepl. Unterflurhydrant	gepl. Kraftstoffleitung
vorh. Einzäunung	gepl. Stromversorgungstrasse
gepl. Einzäunung	gepl. Kabelleerrohr
gepl. Anfahrschutz	gepl. Kabelschacht
	gepl. Mastleuchte

Zugehörige Pläne:

0_XM_6_ET_01	gepl. Mittelspannungsnetz, Übersichtslageplan mit Details
0_XM_6_ET_06	gepl. Mittelspannungsnetz, Lageplan Teil 5
0_XX_6_HB_01	Übersichtslageplan, Gesamtlageplan der Hauptkläranlage
0_XX_6_HB_02 u. 03	Neubau 4. RS, Suchschachtungen u. gepl. Vermessung
3_FX_6_VT_01 bis 03	Neubau 4. RS, Lageplan Teil 1 bis 3, Gesamtlageplan
3_FX_6_VT_04 u. 05	Neubau 4. RS, Lageplan Teil 1 u. 3, Zulauf-, Ablauf- u. Schlammwasserleitungen
3_FX_6_VT_06 u. 07	Neubau 4. RS, Lageplan Teil 1 u. 3, Versorgungsleitungen
3_FX_6_IB_01 u. 02	Neubau 4. RS, Lageplan Teil 1 u. 3, Straßenentwässerung, Außenbeleuchtung, Straßen- u. Wegeflächen
3_FX_6_IB_03	Neubau 4. RS, Lageplan Teil 3, Baustelleneinrichtung
3_FX_6_IB_04	Neubau 4. RS, Baustraße, Baugrubenplan, Lageplan Teil 3
3_FX_6_IB_05	Neubau 4. RS, Baustraße, Baugrubenplan, Schnitte und Regeldetail
3_FX_6_IB_06	Neubau 4. RS, Lageplan Teil 3, Absteckplageplan Bauwerke
6_FX_6_ET_01 u. 02	Neubau 4. RS, Lageplan Teil 1 u. 2, Ringerder/ Oberflächenerder (Vermaschung) u. Kabeltrassen

Der Auftragnehmer ist verpflichtet, auf jede Unstimmigkeit der angegebenen Maße mit den örtlichen Gegebenheiten auf der Baustelle hinzuweisen.
Alle Pläne sind mit den jeweiligen Anschlussplänen zu vergleichen.
Maße und Mengen sind vom Auftragnehmer verantwortlich zu prüfen.
Unstimmigkeiten und Unklarheiten sind vor der Ausführung mit der örtl. Bauüberwachung zu klären.

Für die Richtigkeit der Darstellung im Bereich der Belebung wird keine Gewähr übernommen.
Die aktuelle Planung der Belebung und Nachklärung ist aus Teil A Biologische Reinigungsstufe u. Schlammbehandlung zu entnehmen.

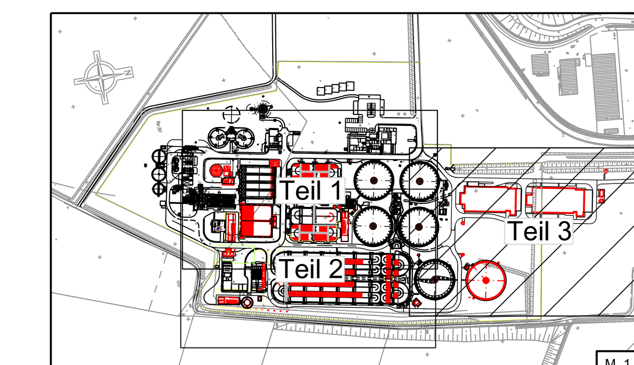

Plangrundlage:
Aufmaßplan der Stadt Münster
Liegenschaftskataster der Stadt Münster
Quellenvermerk: Datenlizenz Deutschland- Land NRW / Stadt Münster (2017) - Version 2.0

Wandstärke = 0.15m

Schachtnummer	Schachtart	Position	Maße (li)	Belastungsklassen	Seite 1	Seite 2	Seite 3	Seite 4	Anbindungen gesamt	Zuständigkeit	Erdungsdurchführung
1	Eckschacht	Straße	1,00x1,00x1,70	D400	-	-	1x 3x DA160	1x 3x DA160	6x DA160	VE24	Seite 2
2	Eckschacht	Straße	1,00x1,00x1,70	D400	1x 3x DA160	1x 3x DA160	-	-	6x DA160	VE24	Seite 3
3	Durchlaufschacht	Straße	1,00x1,00x1,70	D400	-	1x 3x DA160	-	1x 3x DA160	6x DA160	VE24	Seite 3
4	Durchlaufschacht	Straße	1,00x1,00x1,70	D400	-	1x 3x DA160	-	1x 3x DA160	6x DA160	VE24	Seite 3
5	Durchlaufschacht	Straße	1,00x1,00x1,70	D400	-	1x 3x DA160	-	1x 3x DA160	6x DA160	VE24	Seite 3
6	Durchlaufschacht	Straße	1,00x1,00x1,70	D400	-	1x 3x DA160	-	1x 3x DA160	6x DA160	VE24	Seite 3
7	Eckschacht	Straße	1,00x1,00x1,70	D400	-	1x 3x DA160	-	1x 3x DA160	6x DA160	VE24	Seite 1
8	Eckschacht	Straße	1,00x1,00x1,70	D400	-	1x 3x DA160	-	1x 3x DA160	6x DA160	VE24	Seite 3
9	T-Schacht	Grünfläche	1,00x1,00x1,40	B125	-	1x 3x DA160	1x 2x DA110 1x 3x DA110	1x 3x DA160	6x DA160 12xDA110	VE24	Seite 1
10	T-Schacht	Grünfläche	1,00x1,00x1,40	B125	-	1x 3x DA160	2x 3x DA160	2x 3x DA160	15x DA160	VE24	Seite 1
11	T-Schacht	Grünfläche	1,00x1,00x1,40	B125	-	2x 3x DA160	2x 3x DA160	2x 3x DA160	18x DA160	VE24	Seite 1
12	T-Schacht	Grünfläche	1,00x1,00x1,40	B125	-	1x 2x DA110	1x 2x DA160 1x 3x DA160	2x 3x DA160	11x DA160 2x DA110	VE24	Seite 1
13	Durchlaufschacht	Grünfläche	1,00x1,00x1,40	B125	-	1x 2x DA110	-	1x 2x DA110	4x DA110	VE24	Seite 1
14	Endschacht	Grünfläche	1,00x1,00x1,40	B125	-	-	-	1x 2x DA110	2x DA110	VE24	Seite 1
15	T-Schacht	Straße	1,00x1,00x1,70	D400	2x 3x DA160	-	2x 3x DA160 1x 1x DA80	1x 3x DA160	15x DA160 1x 1x DA80	VE24	Seite 2
16	T-Schacht	Grünfläche	1,00x1,00x1,40	B125	-	1x 3x DA160	1x 3x DA160	1x 1x DA 110	6x DA160 1x 1x DA 110	VE24	Seite 1
17	Endschacht	Grünfläche	1,00x1,00x1,40	B125	2x 3x DA160	-	-	-	6x DA160	VE24	Seite 3
18	Endschacht	Grünfläche	1,00x1,00x1,40	B125	2x 3x DA160	-	-	-	6x DA160	VE24	Seite 3
19	Allseiten-Schacht	Straße	1,00x1,00x1,70	D400	2x 3x DA160	1x 3x DA160	2x 3x DA160	2x 3x DA160	21x DA160	VE24	Seite 1
20	Eckschacht	Straße	1,00x1,00x1,70	D400	-	-	2x 3x DA160 1x 1x DA80	2x 3x DA160	12x DA160 1x 1x DA80	VE24	Seite 1
21	Durchlaufschacht	Grünfläche	1,00x1,00x1,40	B125	-	1x 3x DA160	-	1x 3x DA160	6x DA160	VE24	Seite 3
22	Eckschacht	Straße	1,00x1,00x1,70	D400	1x 3x DA160	-	-	1x 3x DA160	6x DA160	VE24	Seite 3
23	Eckschacht	Straße	1,00x1,00x1,70	D400	-	-	1x 3x DA160	1x 3x DA160	6x DA160	VE24	Seite 2
24	Durchlaufschacht	Straße	1,00x1,00x1,70	D400	-	2x 3x DA160	-	2x 3x DA160	12x DA160	VE24	Seite 1
25	Eckschacht	Straße	1,00x1,00x1,70	D400	-	2x 3x DA160	2x 3x DA160	-	12x DA160	VE24	Seite 1
26	Durchlaufschacht	Grünfläche	1,00x1,00x1,40	B125	2x 3x DA160	-	2x 3x DA160	-	12x DA160	VE24	Seite 2
27	T-Schacht	Grünfläche	1,00x1,00x1,40	B125	2x 3x DA160	1x 3x DA110	2x 3x DA160	-	12x DA1603x DA110	VE02	Seite 4
28	T-Schacht	Grünfläche	1,00x1,00x1,40	B125	2x 3x DA160	1x 3x DA110	2x 3x DA160	-	12x DA1603x DA110	VE02	Seite 4
29	Eckschacht	Grünfläche	1,00x1,00x1,40	B125	2x 3x DA160	-	-	2x 3x DA160	12x DA160	VE02	Seite 2
30	T-Schacht	Grünfläche	1,00x1,00x1,40	B125	1x 2x DA110 1x 3x DA110	2x 3x DA160	-	2x 3x DA160	12x DA160 5x DA110	VE02	Seite 3
31	Eckschacht	Grünfläche	1,00x1,00x1,40	B125	-	-	1x 3x DA110	1x 3x DA110	6x DA110	VE02	Seite 1
32	Durchlaufschacht	Grünfläche	1,00x1,00x1,40	B125	-	2x 3x DA160	-	2x 3x DA160	12x DA160	VE02	Seite 1
33	Durchlaufschacht	Grünfläche	1,00x1,00x1,40	B125	-	2x 3x DA160	-	2x 3x DA160	12x DA160	VE02	Seite 1
34	Durchlaufschacht	Grünfläche	1,00x1,00x1,40	B125	-	2x 3x DA160	-	2x 3x DA160	12x DA160	VE02	Seite 1
35	Durchlaufschacht	Grünfläche	1,00x1,00x1,40	B125	-	2x 3x DA160	-	2x 3x DA160	12x DA160	VE02	Seite 1
36	Durchlaufschacht	Grünfläche	1,00x1,00x1,40	B125	-	2x 3x DA160	-	2x 3x DA160	12x DA160	VE02	Seite 1
37	Eckschacht	Grünfläche	1,00x1,00x1,40	B125	2x 3x DA160	2x 3x DA160	-	-	12x DA160	VE02	Seite 4
38	Eckschacht	Grünfläche	1,00x1,00x1,40	B125	-	-	2x 3x DA160	2x 3x DA160	12x DA160	VE02	Seite 4
39	Durchlaufschacht	Grünfläche	1,00x1,00x1,40	B125	-	2x 3x DA160	-	2x 3x DA160	12x DA160	VE24	Seite 1

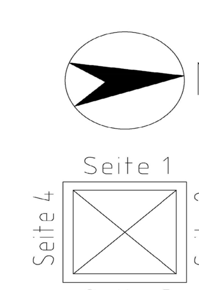

Lagebezugssystem: Gauß-Krüger
Höhenbezugssystem: DHHN2016, NHN (Normalhöhennull)

Nr.	Art der Änderung	Datum	Name
05			
04			
03			
02	Anmerkungen vom Prüfrücklauf AMT übernommen (NKB VI ergänzt)	04.05.2022	Fi
01	Anpassungen zur VE24	21.01.2022	Well
00	Grundplan LPH05, 6_FX_5_ET_03, Index 00, Stand 18.12.2020	26.04.2021	Fi

Projekt Nr. : 0332466 / 24.09.2018

Blatt Nr. : 6_FX_6_ET_03

Index : 02

STADT MÜNSTER
Amt für Mobilität und Tiefbau

Neubau 4. Reinigungsstufe
Lageplan Teil 3
Kabeltrassen

Maßstab : 1 : 250

Phase : Vorbereitung Vergabe

	Datum	Name
bearbeitet	...	...
gezeichnet	...	...
geprüft	...	...

Aufgestellt :

Münster, den

i.A.

Betrieb von Entwässerungsanlagen

Hauptkläranlage

Münster

Erweiterung der Hauptkläranlage Münster inklusive 4. Reinigungsstufe

Zum Heidehof 72
48157 Münster

1540x891