




Ansicht (TH2)
M: 1-20

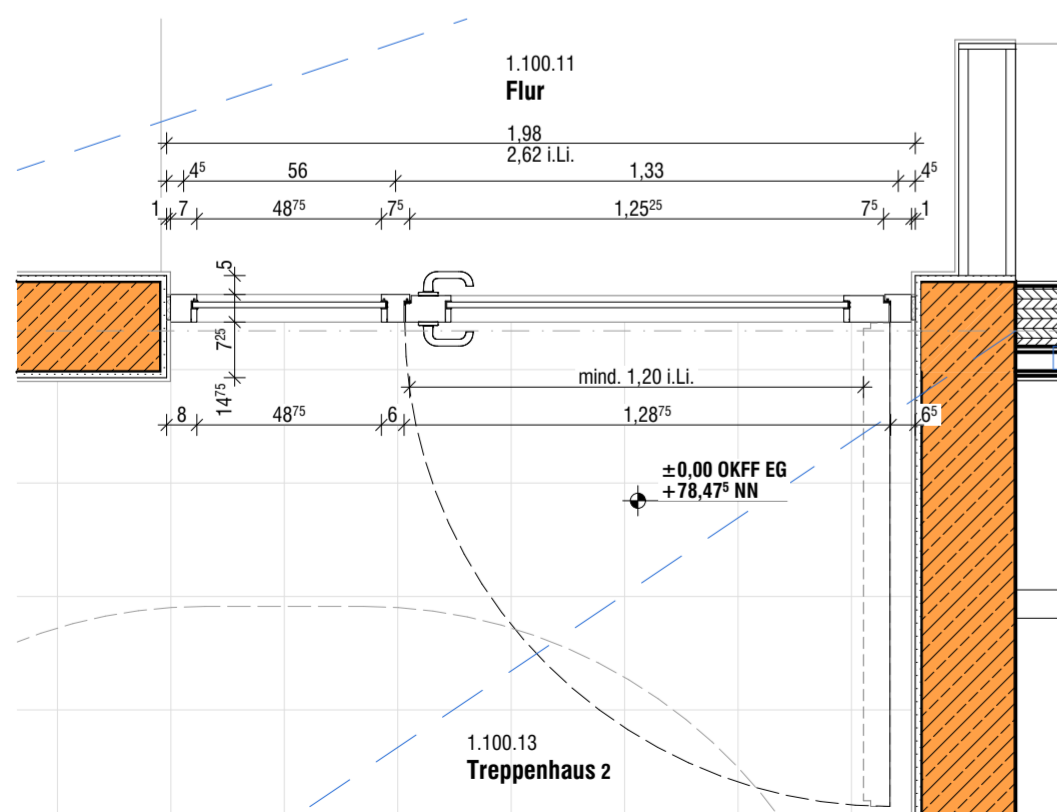


Grundriss
M: 1-20

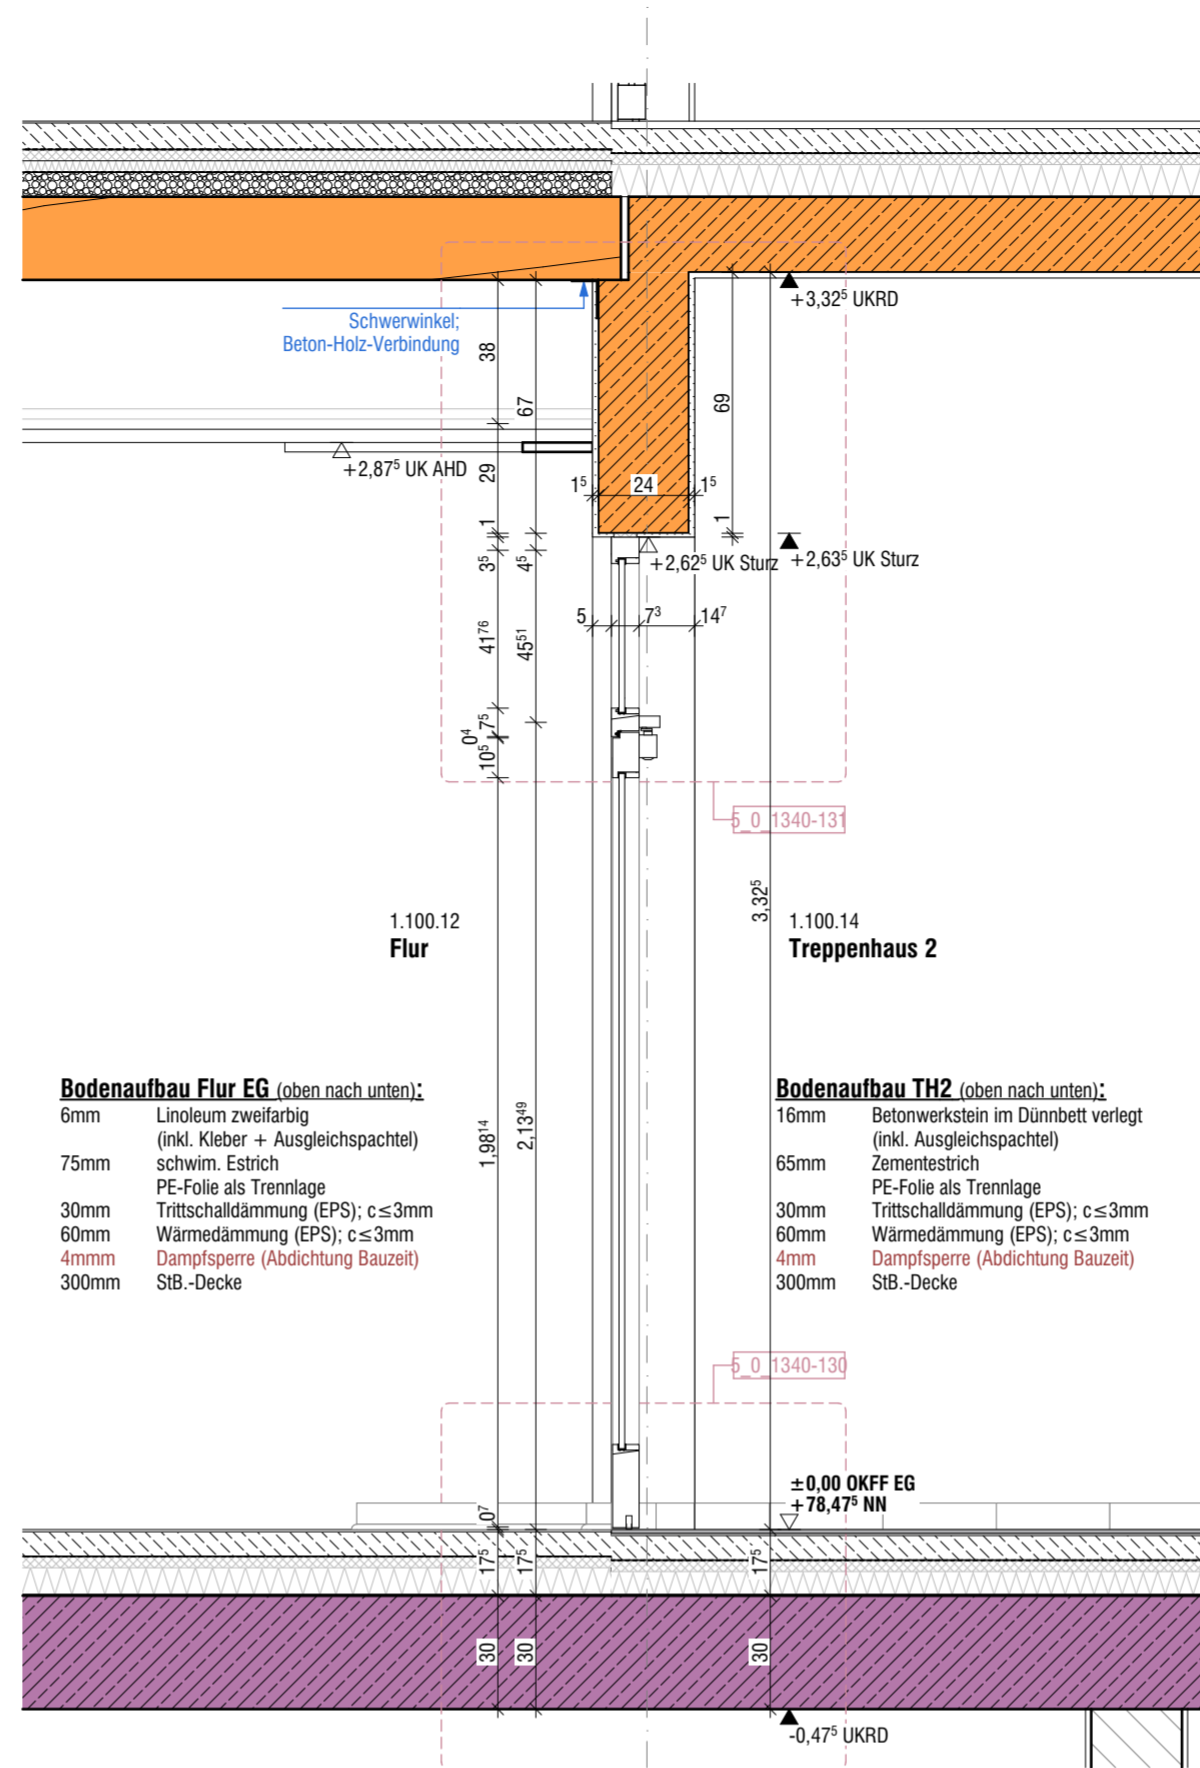


Schnitt
M: 1-20

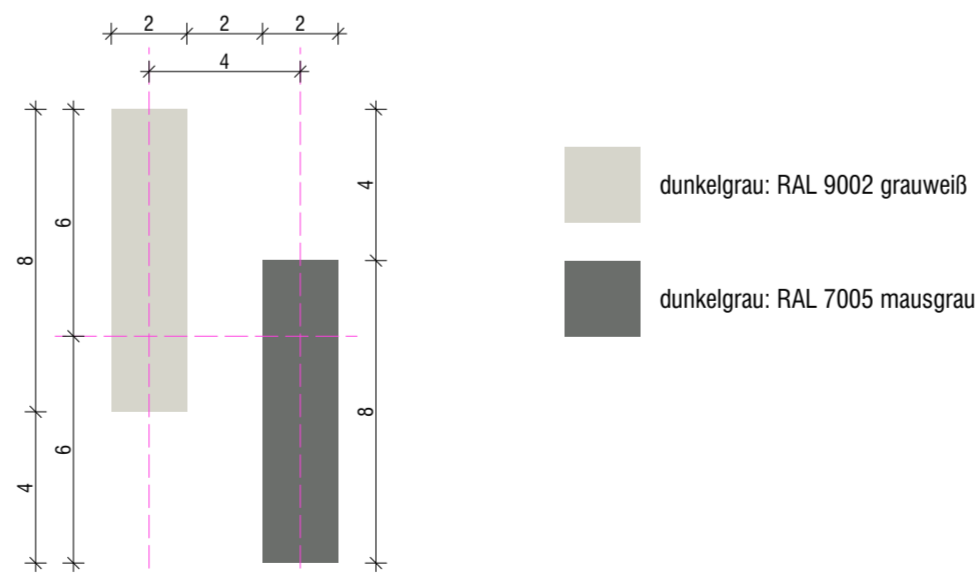

Glasmarkierung
M: 1-10

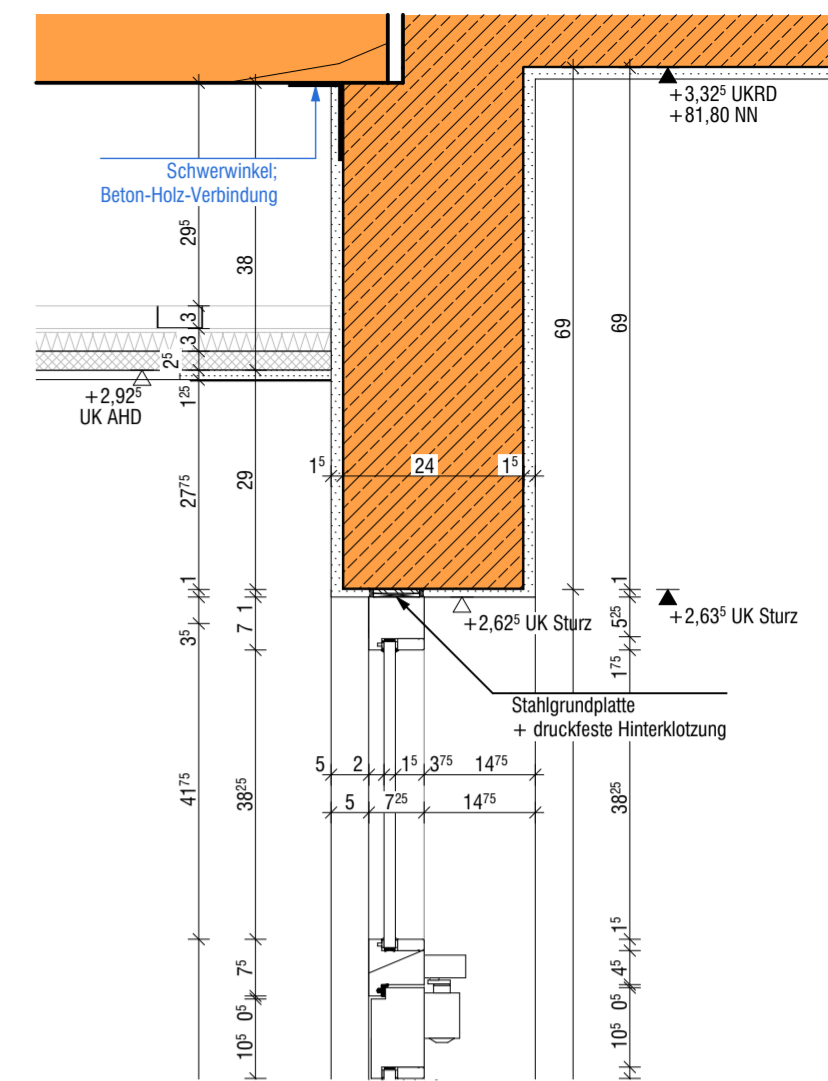

5_0_1340-131
M: 1-10

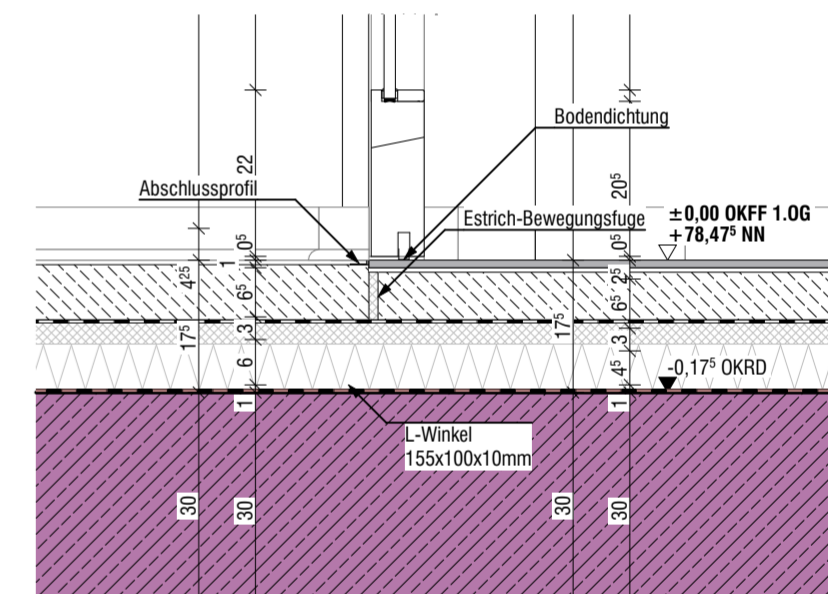

5_0_1340-130
M: 1-10

T.1.100.13.01
BS-Tür EG

ALLE MAßE SIND AM BAU ZU PRÜFEN. ABWEICHUNGEN SIND ANZUZEIGEN!

Plannummer	T.1.100.13.01 1340 Innenwände	
Bauvorhaben	Erweiterungsneubau Gesamtschule Münster-West	
Bauort	Tilbecker Straße 26, 48169 Münster	
Bauherr	Stadt Münster, Amt für Immobilienmanagement Albersloher Weg 33, 48155 Münster	
Projekt-Nr.: 24019	Maßstab: 1:2, 1:20, 1:10	Plannummer incl. Index: 5_0_1340_13-
Gz.: MB	Blattgr.: Erstellung/Freigabe: 10.06.2026	Status: VORABZUG