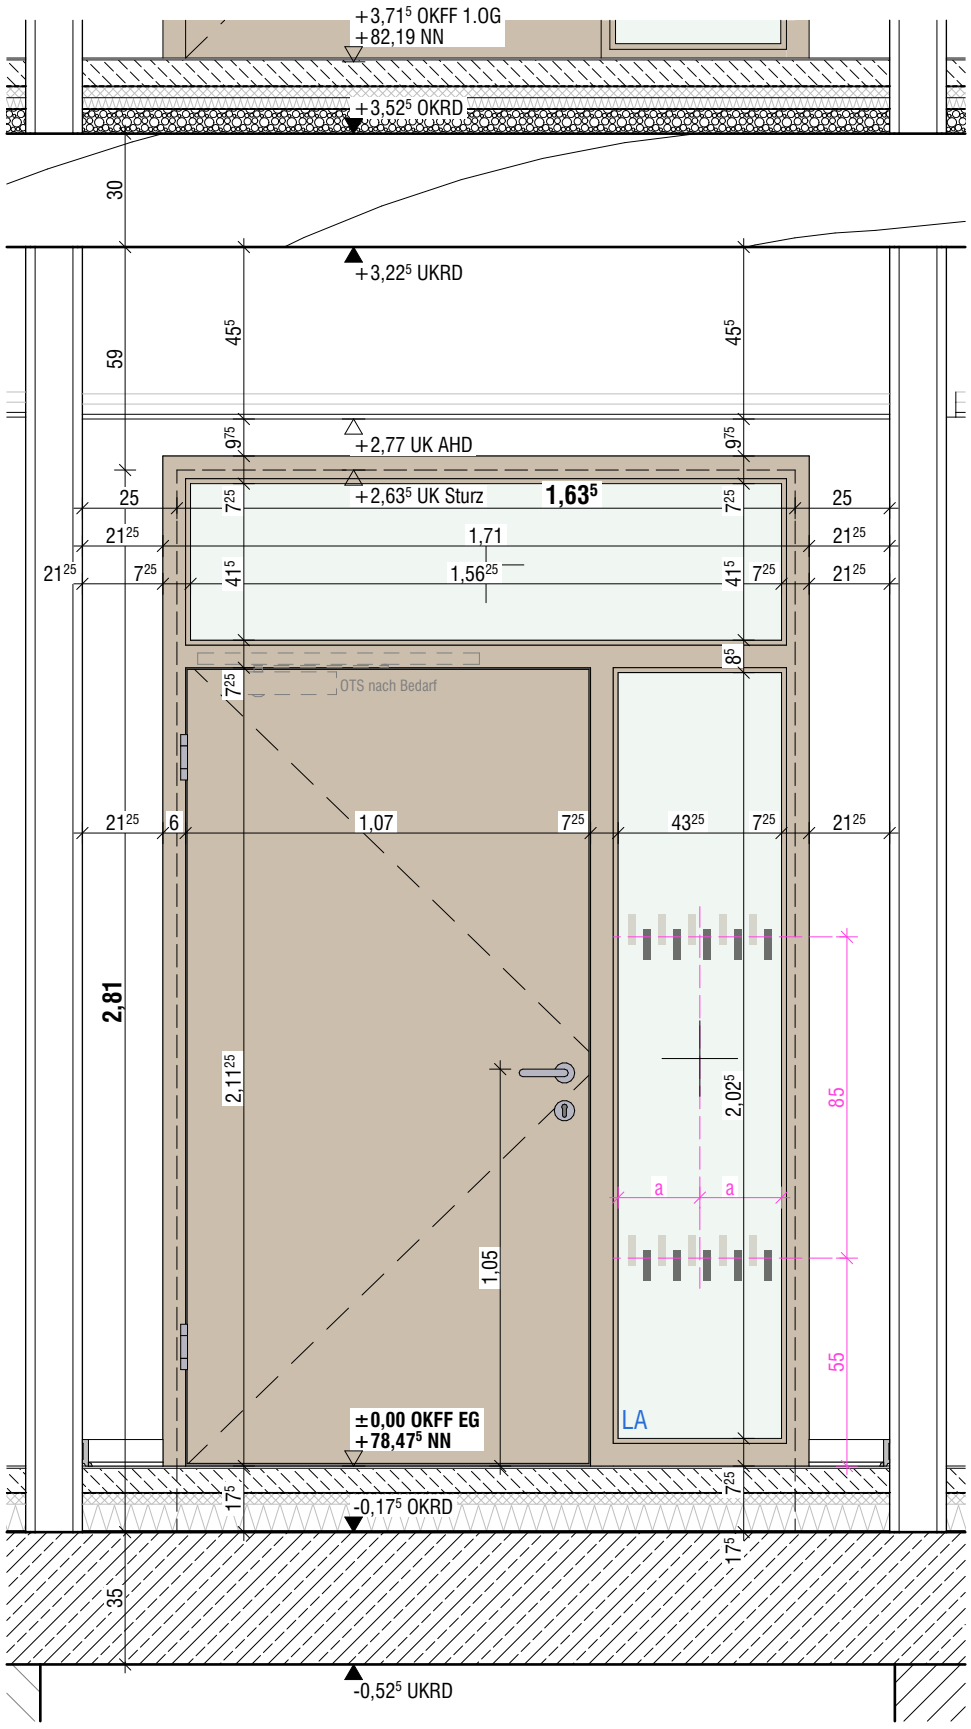

Ansicht
M: 1-20

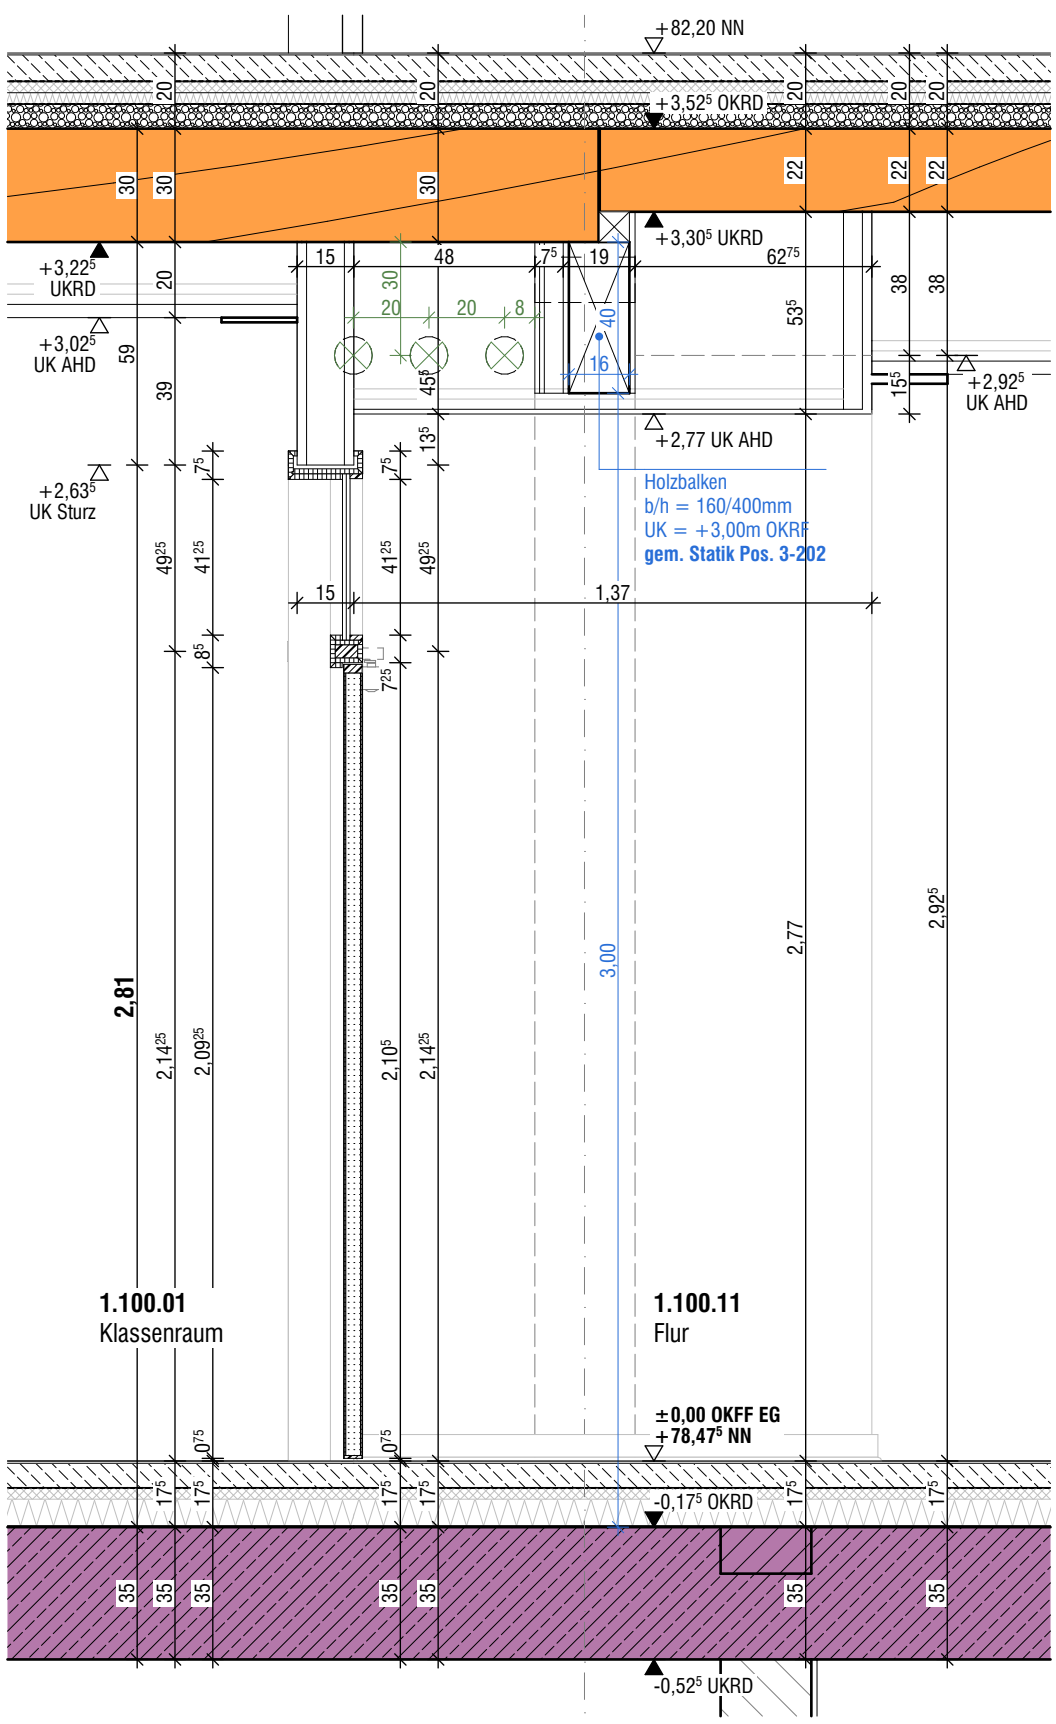

Schnitt Türblatt
M: 1-20

(Schnitt Seitenteil gem. T.01.100.03.01)

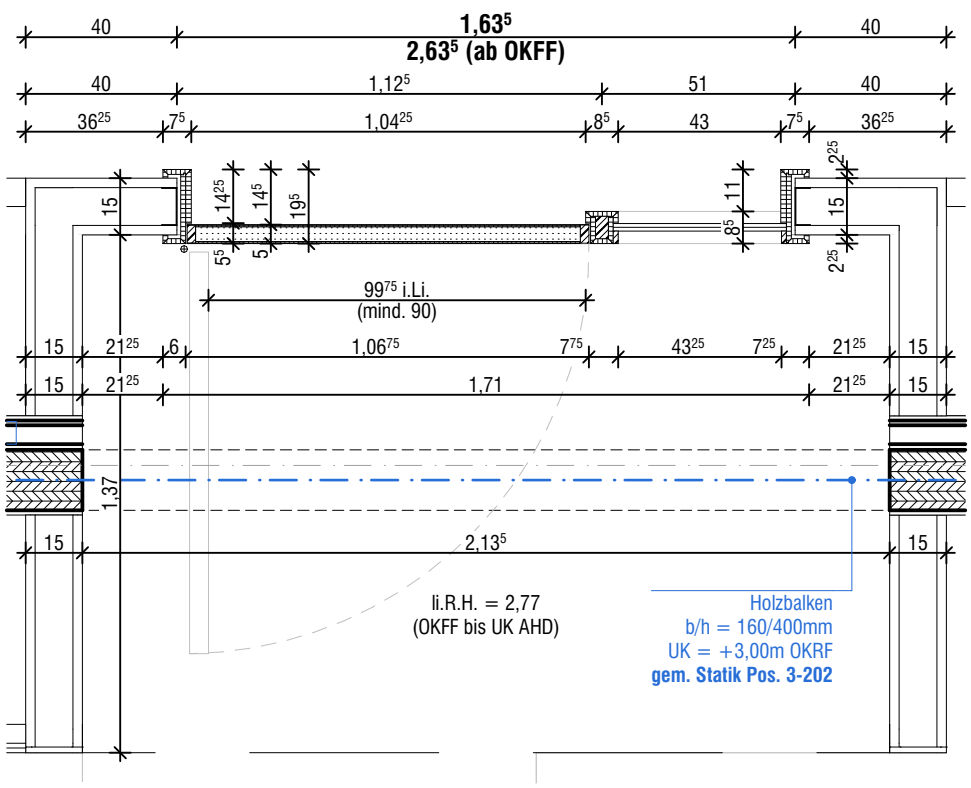

Grundriss
M: 1-20

identische Aufteilung:
T.01.100.06.01
T.01.110.01.01
T.01.110.06.01

Tür
T.01.100.01.01

ALLE MAßE SIND AM BAU ZU PRÜFEN. ABWEICHUNGEN SIND ANZUZEIGEN!

Planname	T.1.100.01.01 1340 Innenwände		
Bauvorhaben	Erweiterungsneubau Gesamtschule Münster-West		
Bauort	Tilbecker Straße 26, 48169 Münster		
Bauherr	Stadt Münster, Amt für Immobilienmanagement Albersloher Weg 33 , 48155 Münster		
Projekt-Nr.: **24019**	Maßstab: **1:20**		Plannummer incl. Index: **5_0_1340_20-**
Gez.: MB	Blattgr.:	Erstellung/Freigabe: 10.06.2026	Status: VORABZUG

Ausgabe ID: vom