



Ansicht
M: 1-20

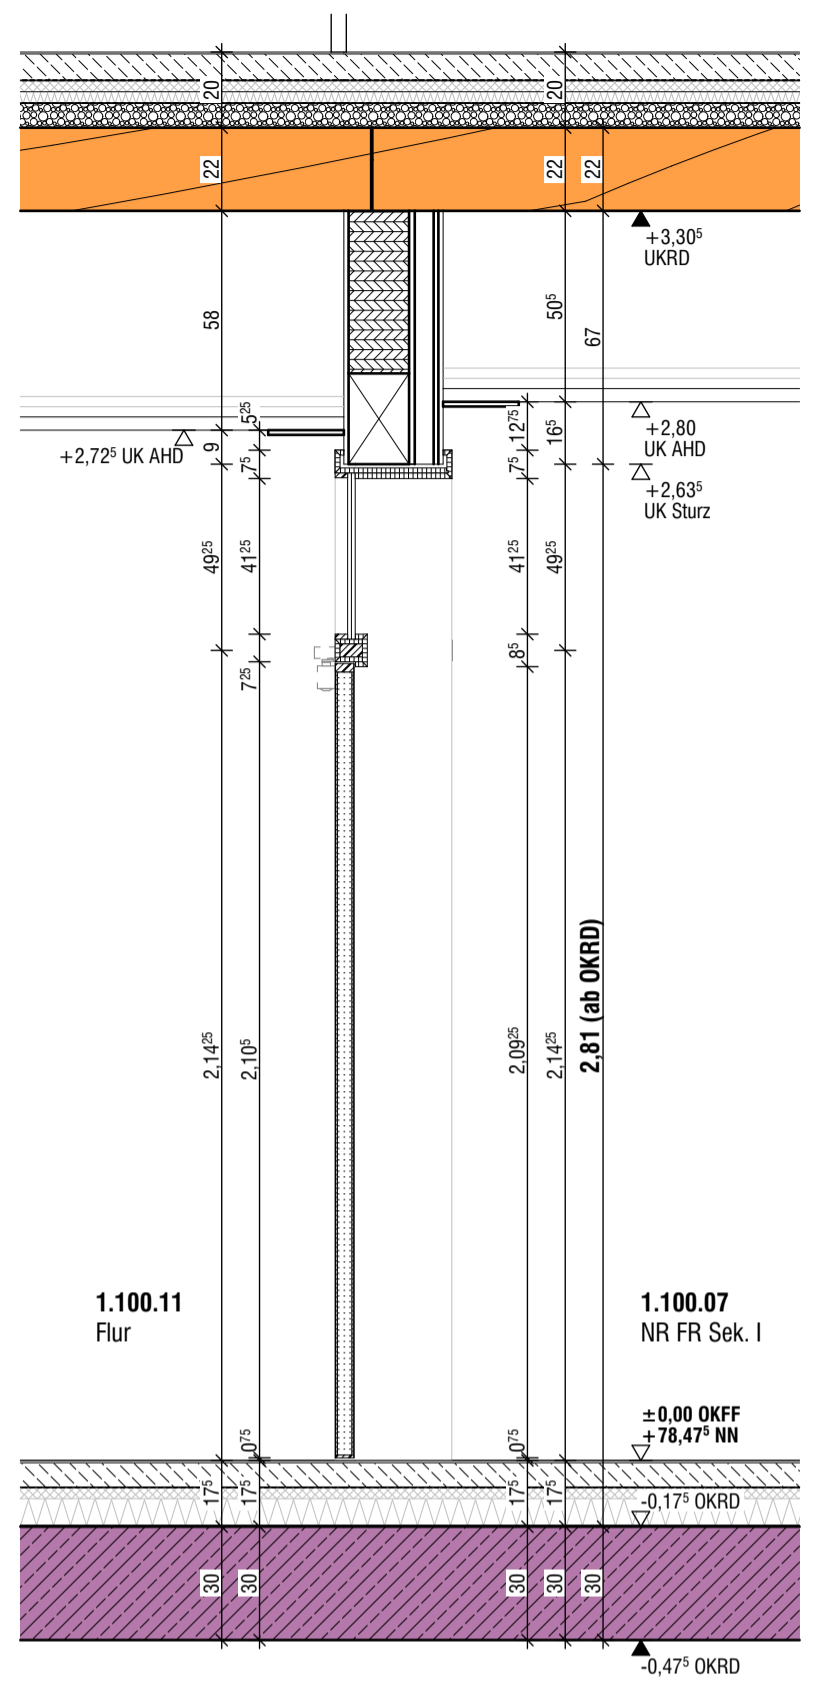

Schnitt Seitenteil
M: 1-20

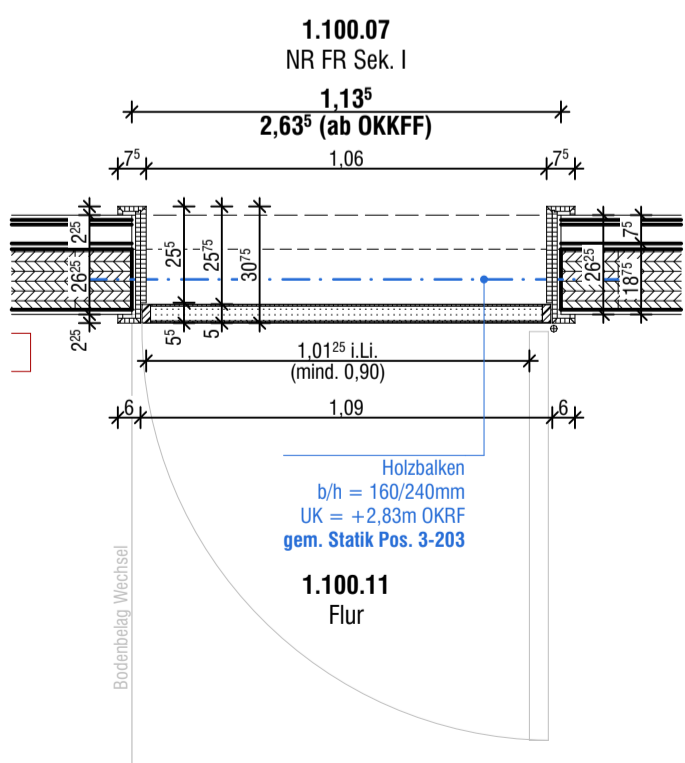

Grundriss
M: 1-20

identische Aufteilung:
T.01.100.02.01
T.01.100.04.01 (DIN L)
T.01.110.02.01
T.01.110.04.01 (DIN L)
T.01.110.07.01

Tür
T.01.100.07.01

ALLE MAßE SIND AM BAU ZU PRÜFEN. ABWEICHUNGEN SIND ANZUZEIGEN!

Planname	T.1.100.07.01 1340 Innenwände	
Bauvorhaben	Erweiterungsneubau Gesamtschule Münster-West	
Bauort	Tilbecker Straße 26, 48169 Münster	
Bauherr	Stadt Münster, Amt für Immobilienmanagement Albersloher Weg 33, 48155 Münster	
Projekt-Nr.:	Maßstab:	Plannummer incl. Index:
24019	1:20	5_0_1340_22-
Gez.:	Blattgr.:	Erstellung/Freigabe:
MB		10.06.2026
		Status:
		VORABZUG