



Ansicht
M: 1-20

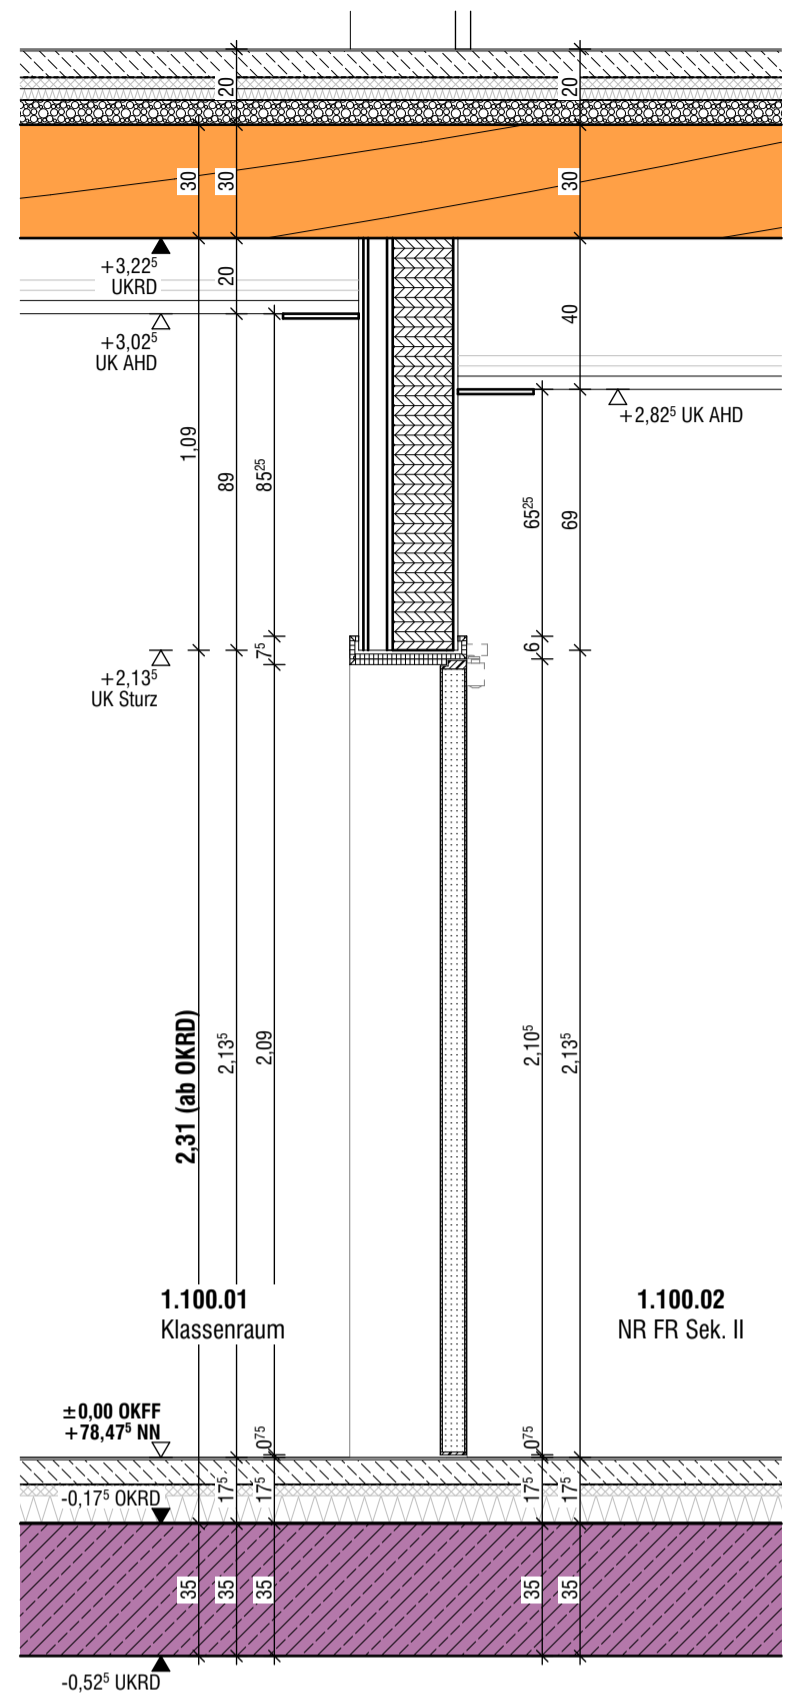

Schnitt Seitenteil
M: 1-20

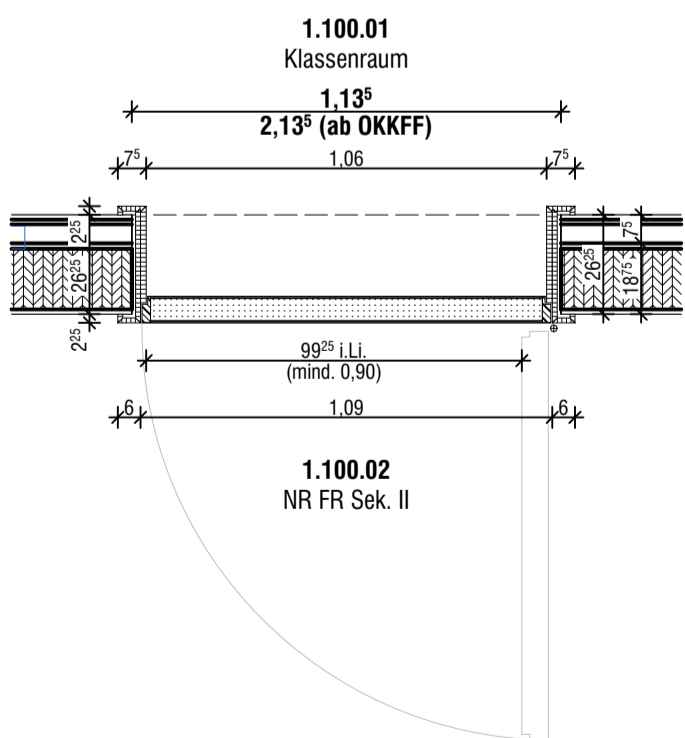

Grundriss
M: 1-20

- identische Aufteilung:**
- T.01.090.01.01
 - T.01.090.01.02 (DIN L)
 - T.01.090.28.01 (DIN L)
 - T.01.090.29.03 (DIN L)
 - T.01.100.02.03 (DIN L)
 - T.01.100.04.02 (T30)
 - T.01.100.04.03 (DIN L)
 - T.01.100.07.02 (DIN L)
 - T.01.100.07.03 (T30)
 - T.01.100.09.01
 - T.01.100.10.01
 - T.01.100.15.01
 - T.01.110.02.02
 - T.01.110.02.03 (DIN L, T30)
 - T.01.110.04.02
 - T.01.110.04.03 (DIN L)
 - T.01.110.07.02 (DIN L)
 - T.01.110.07.03 (T30)
 - T.01.110.09.01
 - T.01.110.10.01

Tür
T.01.100.02.02

ALLE MAßE SIND AM BAU ZU PRÜFEN. ABWEICHUNGEN SIND ANZUZEIGEN!

Planname	T.1.100.02.02 1340 Innenwände	
Bauvorhaben	Erweiterungsneubau Gesamtschule Münster-West	
Bauort	Tilbecker Straße 26, 48169 Münster	
Bauherr	Stadt Münster, Amt für Immobilienmanagement Albersloher Weg 33, 48155 Münster	
Projekt-Nr.:	Maßstab:	Plannummer incl. Index:
24019	1:20	5_0_1340_23-
Gez.:	Blattgr.:	Erstellung/Freigabe:
MB		10.06.2026
		Status:
		VORABZUG